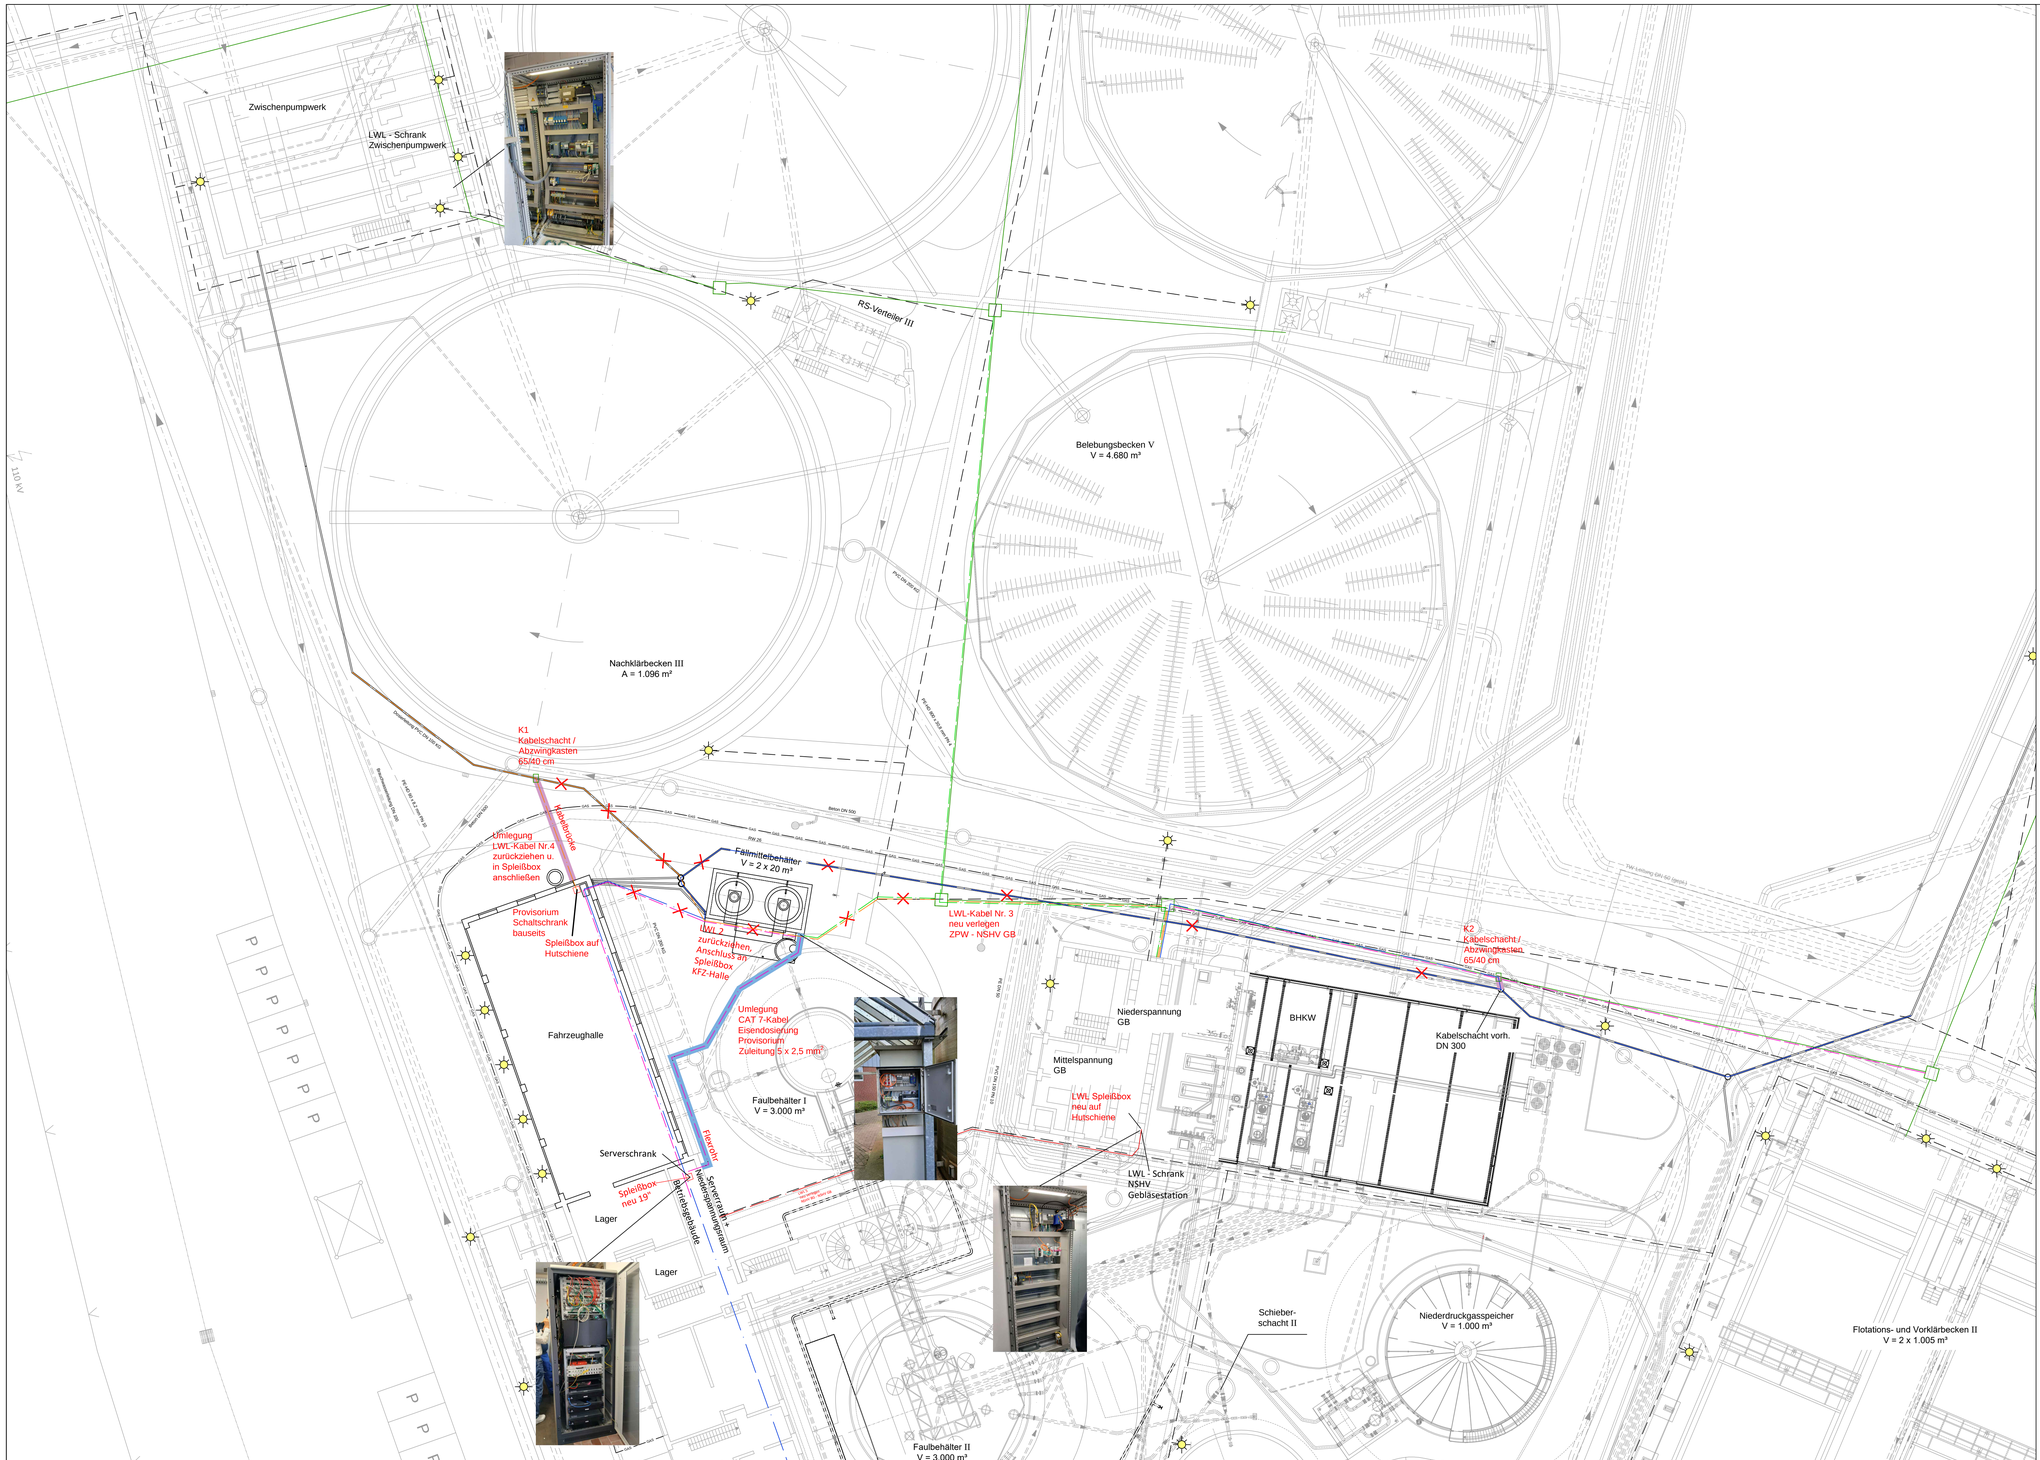

Der Empfänger dieser Zeichnung ist verpflichtet, diese vertraulich zu behandeln. Weitergabe sowie Vervielfältigung dieser Unterlage, Verwendung und Mitteilung ihres Inhaltes - auch auszugsweise - ist nicht gestattet, soweit nicht schriftlich zugestanden. Die hier gezeigten Anordnungen und Systeme sind unser geistiges Eigentum und stehen unter Urheberschutz. Alle Rechte vorbehalten.

Ing.-Büro
Rummler + Hartmann GmbH
Havixbeck, den 05.05.2026

N

ZEICHENERKLÄRUNG:

- Bauwerk, Bestand
- Stahl- und Anlagenteile, Bestand
- Kabelleerrohr, Bestand
- LWL Kabel Nr. 3 (ZPW - Eisendosierung)
- LWL Kabel Nr. 4 (Ablauf - KFZ-Halle)
- LWL Kabel Nr. 6 (Gebläsest. - Grobrechen)
- LWL Kabel Serverschrank - Eisendosierung
- Gasleitung
- Beleuchtung, Bestand
- Erdarbeiten Bautechnik
- provi. Schutzrohr als fliegende Leitung
- Kabelschacht als Abzwingkasten 35/35 cm
- LWL Kabel entfällt für Umbauarbeiten

Sämtliche Maße und Winkel sind auf Übereinstimmung zu prüfen bzw. auf der Baustelle aufzunehmen. Die Ausführende Firma ist verpflichtet, die Übereinstimmung zwischen Zeichnung und Örtlichkeit festzustellen.

Anlage zur Ausschreibung

TBR Technische Betriebe Rheine
Entsorgung • Entwässerung • Grün • Straßen

Bauherr - Auftraggeber: TBR Technische Betriebe Rheine
Krs. Steinfurt, Reg.- Bez. Münster

Projekt: Erneuerung der P-Fällungsanlagen auf der Kläranlage Rheine

Ausführungszeichnung
Umlegung LWL-Leitungen

Zchng.-Nr.: 2513-AFZ-09/26	Archiv-Nr.:	Zchng.: m^2	
Maßstab: 1 : 200	gez.: Al.	gepr.:	
Anlage:	2		

Ingenieurbüro Rummler + Hartmann GmbH

Abwassertransport ■ Wasserbau ■ Abwasserreinigung ■ Landschaftsplanung

Havixbeck, im Mai 2026
Ingenieurbüro
Rummler + Hartmann GmbH
Hohenholter Straße 14 a
48329 Havixbeck
Telefon: 02507 / 987 55 - 0
Fax: 02507 / 987 55 - 25
info@ingenieure-havixbeck.de
www.ingenieure-havixbeck.de

Vorabzug

K:\DATEN\Rheine\Kläranlage\2513_ Erneuerung Fällmittelanlage\AFZ\2513-AFZ-09 Umlegung LWL.dwg