
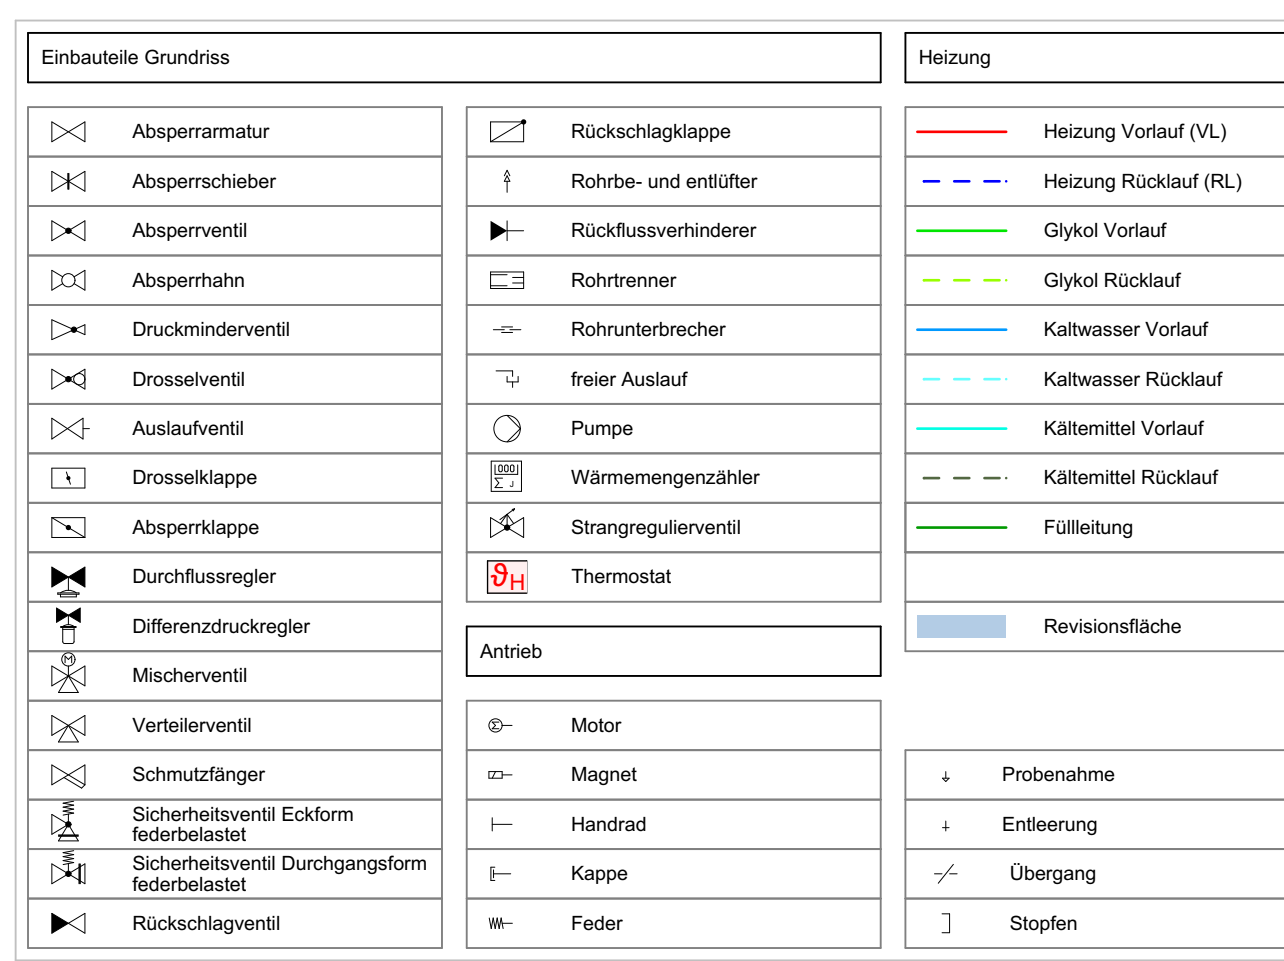
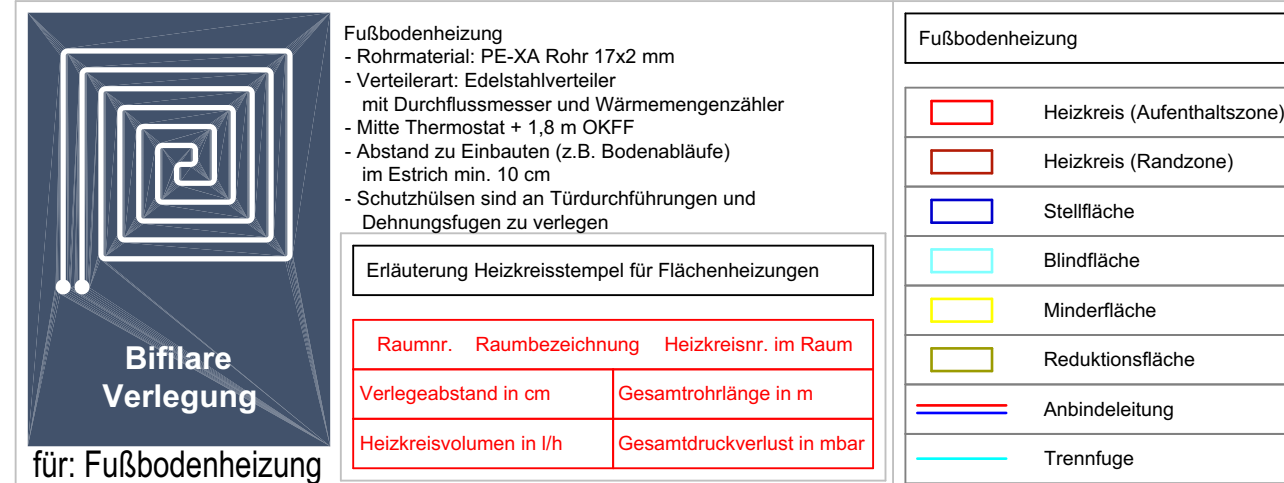
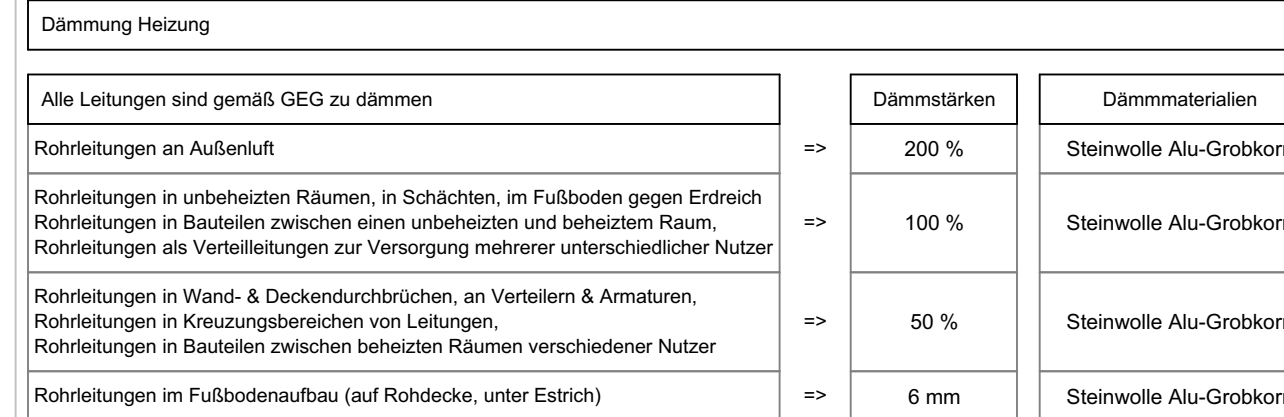
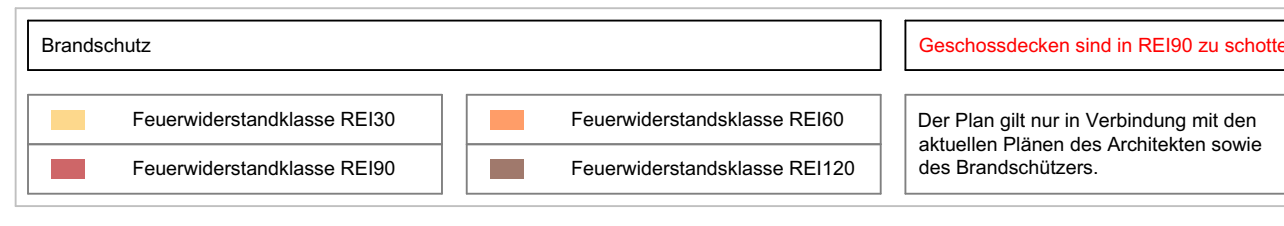


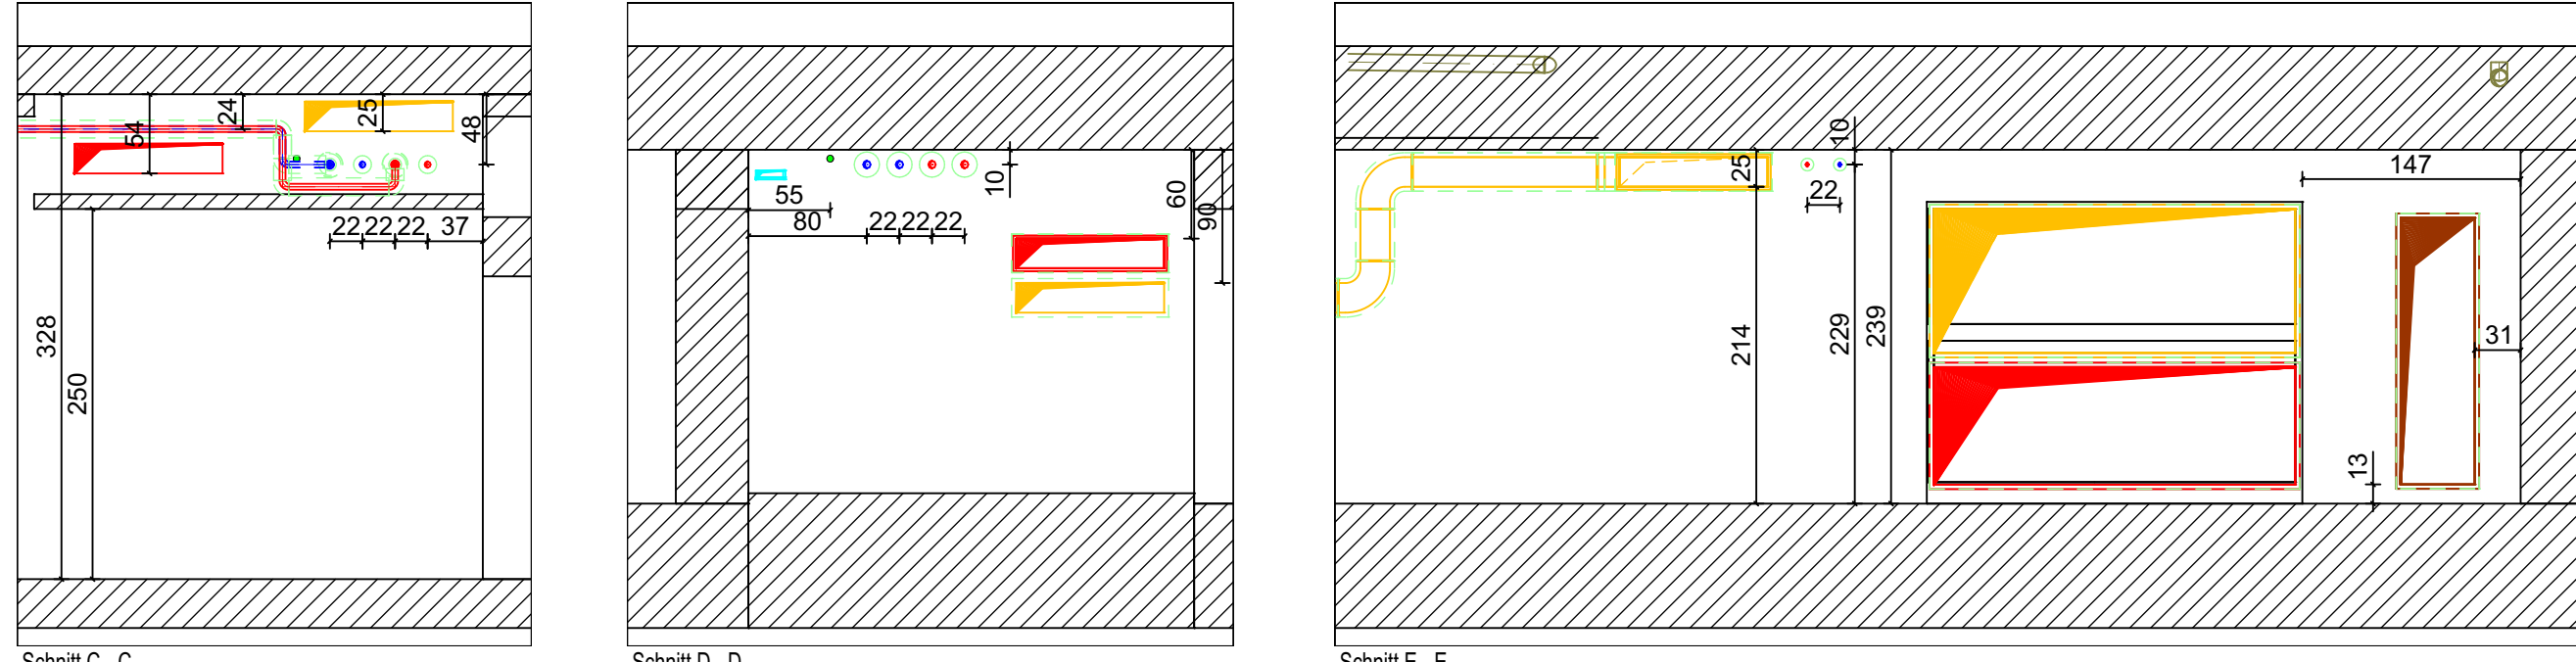

Alle Höhen und Maße sind vor Ort zu prüfen!

| Leistungsphase: | Gewerk: | Darstellung: | Geschoß: | Inhalt: | Bauteil-Abschnitt: | Index: |
|-----------------|---------|--------------|----------|---------|--------------------|--------|
| 5               | H       | GR           | UG       | --      | B                  | 04     |

|       |                              |          |        |    |
|-------|------------------------------|----------|--------|----|
| 15    |                              |          |        |    |
| 14    |                              |          |        |    |
| 04    | Anpassung Ausführungsplanung | 16.07.26 | Ku / C |    |
| 03    | Abgabe Ausführungsplanung    | 17.10.25 | Ku / C |    |
| 02    | Anpassung Ausführungsplanung | 08.10.25 | Ku / C |    |
| 01    | Abgabe Ausführungsplanung    | 15.09.25 | Ku / C |    |
| 00    | Abgabe Ausführungsplanung    | 31.07.25 | Ku / C |    |
| INDEX | ÄNDERUNG                     | DATUM    | GEF.   | CP |

Der Auftragnehmer ist verpflichtet, die Ausführungsunterlagen lt. VOB/DIN 1961, Par. 3.3 zu prüfen und den Aufsteller auf verdeckte oder vermutete Mängel hinzuweisen und vor Beginn der Arbeiten Montagepläne zu erstellen und zur Prüfung vorzulegen.

**EVERSMANN** [www.ib-eversmann.de](http://www.ib-eversmann.de)  
[info@ib-eversmann.de](mailto:info@ib-eversmann.de)

48165 Münster  
Hansastrasse 51  
Tel.: 0 25 01 - 44 88 - 0

49716 Meppen  
Nordstrasse 16  
Tel.: 0 59 31 - 91 19 00

26871 Papenburg  
Deerhaven 1  
Tel.: 0 49 61 - 66 72 54 - 0

|                           |                         |                             |
|---------------------------|-------------------------|-----------------------------|
| Fax: 0 25 01 - 44 88 - 20 | Fax: 0 59 31 - 91 19 09 | Fax: 0 49 81 - 68 72 54 - 9 |
|---------------------------|-------------------------|-----------------------------|

|         |                |        |               |               |               |
|---------|----------------|--------|---------------|---------------|---------------|
| Münster | Projektleiter  | Meppen | Projektleiter | Papenburg     | Projektleiter |
| 1.4.1.1 | Bauhof 1.4.1.1 |        |               | Marktstraße 2 |               |

|            |                       |                                        |
|------------|-----------------------|----------------------------------------|
| Architekt: | Borowski & Sasse GmbH | 48431 48431 Rheine                     |
| Bauherr:   | Stadt Rheine          | Klosterstraße 14<br>48431 48431 Rheine |

|              |                                            |                                              |
|--------------|--------------------------------------------|----------------------------------------------|
| Bauvorhaben: | Umbau und Erweiterung Michaelschule Rheine | Frankenburgerstraße 77<br>48431 48431 Rheine |
|--------------|--------------------------------------------|----------------------------------------------|

|              |                    |
|--------------|--------------------|
| Darstellung: | BA-B Untergeschoss |
|--------------|--------------------|

|             |                                   |
|-------------|-----------------------------------|
| Gewerk:     | Heizungstechnik - Fußbodenheizung |
| Plan-Stand: | Ausführungsplanung                |

|               |                   |                             |            |
|---------------|-------------------|-----------------------------|------------|
| Planchlüssel: | 5_H_GR_KG_B_--_04 | Planstand/ Datum Architekt: | 10.06.2026 |
|---------------|-------------------|-----------------------------|------------|

|              |        |          |      |             |                 |            |       |
|--------------|--------|----------|------|-------------|-----------------|------------|-------|
| Projekt Nr.: | 1-2104 | Maßstab: | 1:50 | Blattgröße: | 1540 / 841 (mm) | Geplottet: | 17.07 |
|--------------|--------|----------|------|-------------|-----------------|------------|-------|