



Legende


- Abbruch
Bestand
Planung Bautechnik
Planung Maschinentechnik/ technische Ausrüstung

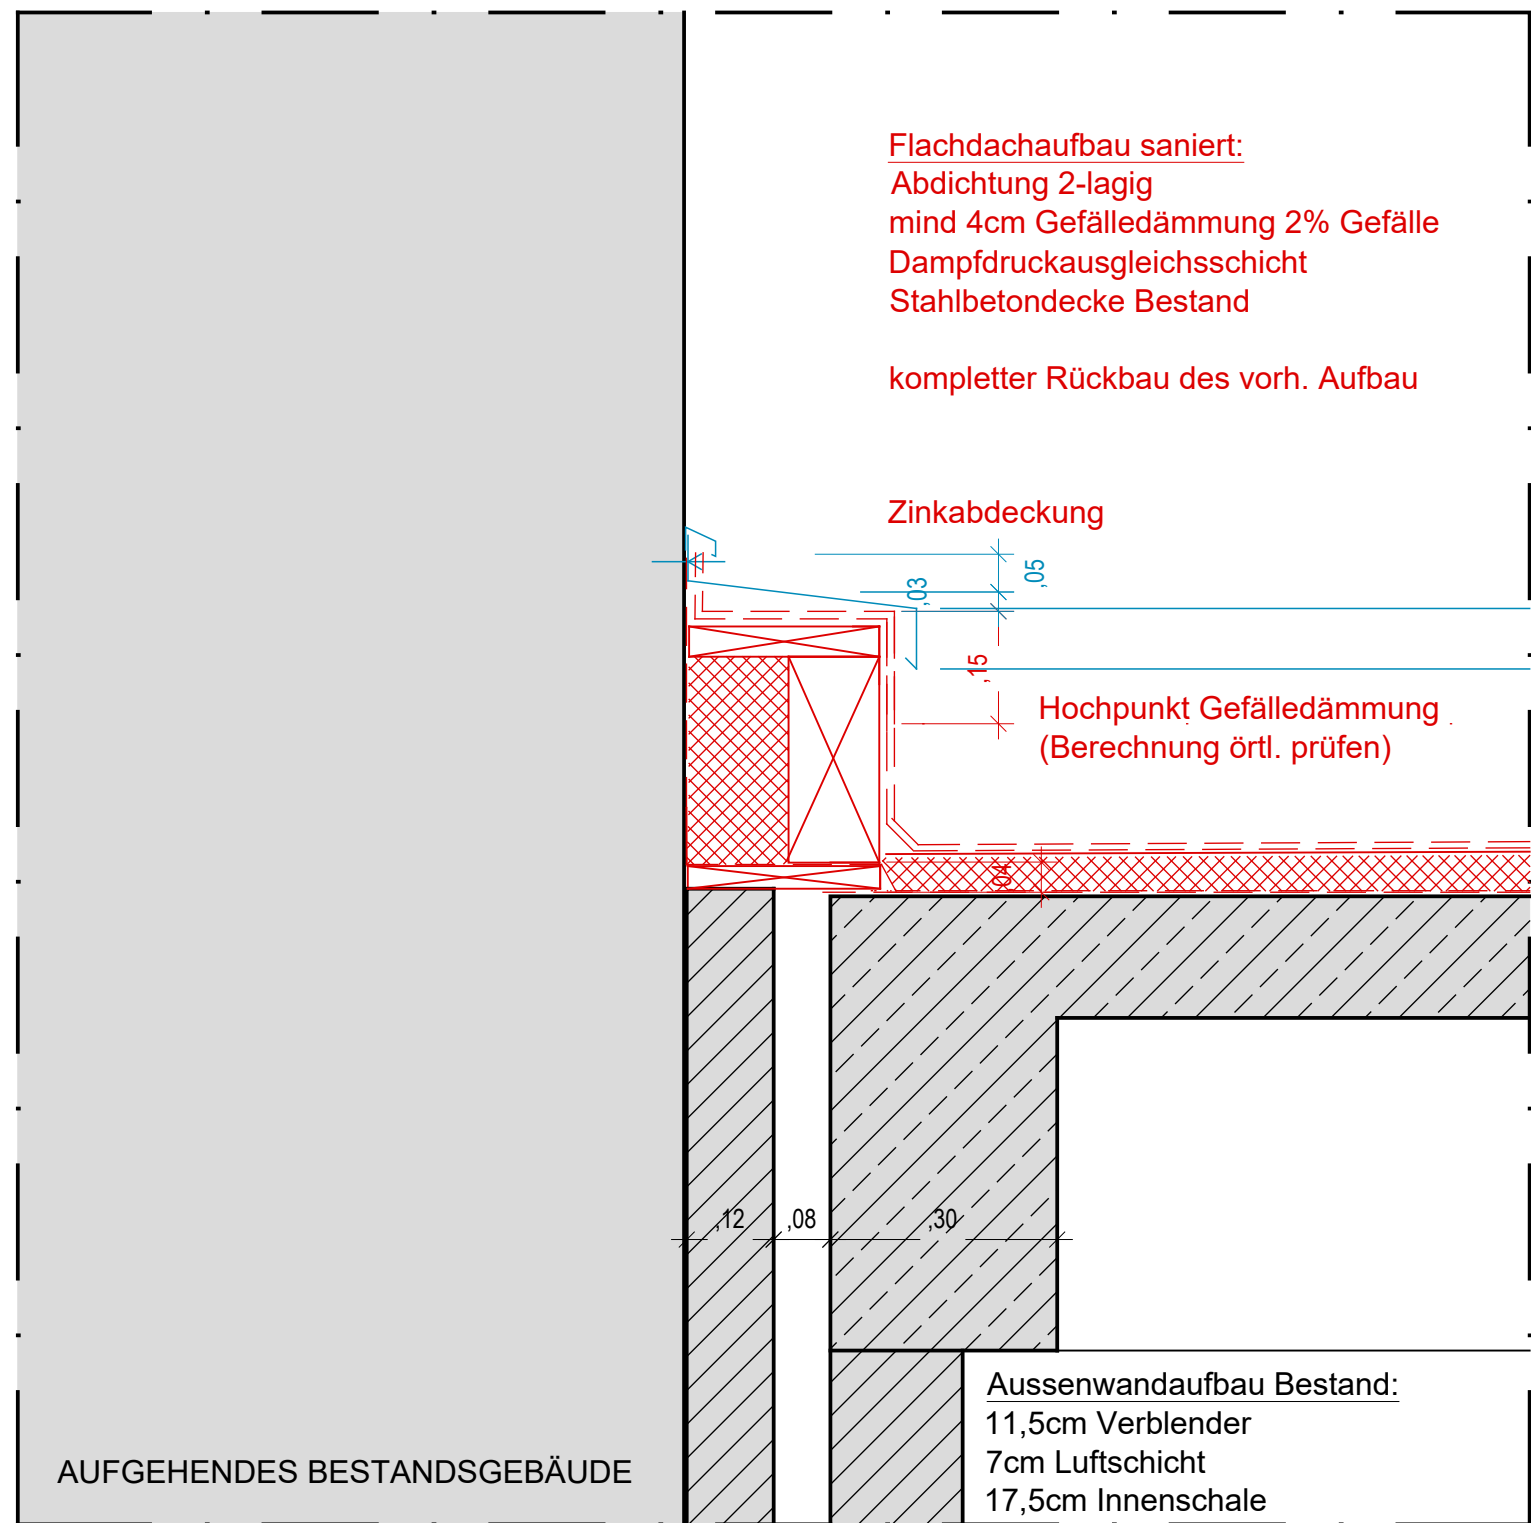


1. Attika Bestandsdach an angrenzendes Bestandsgebäude

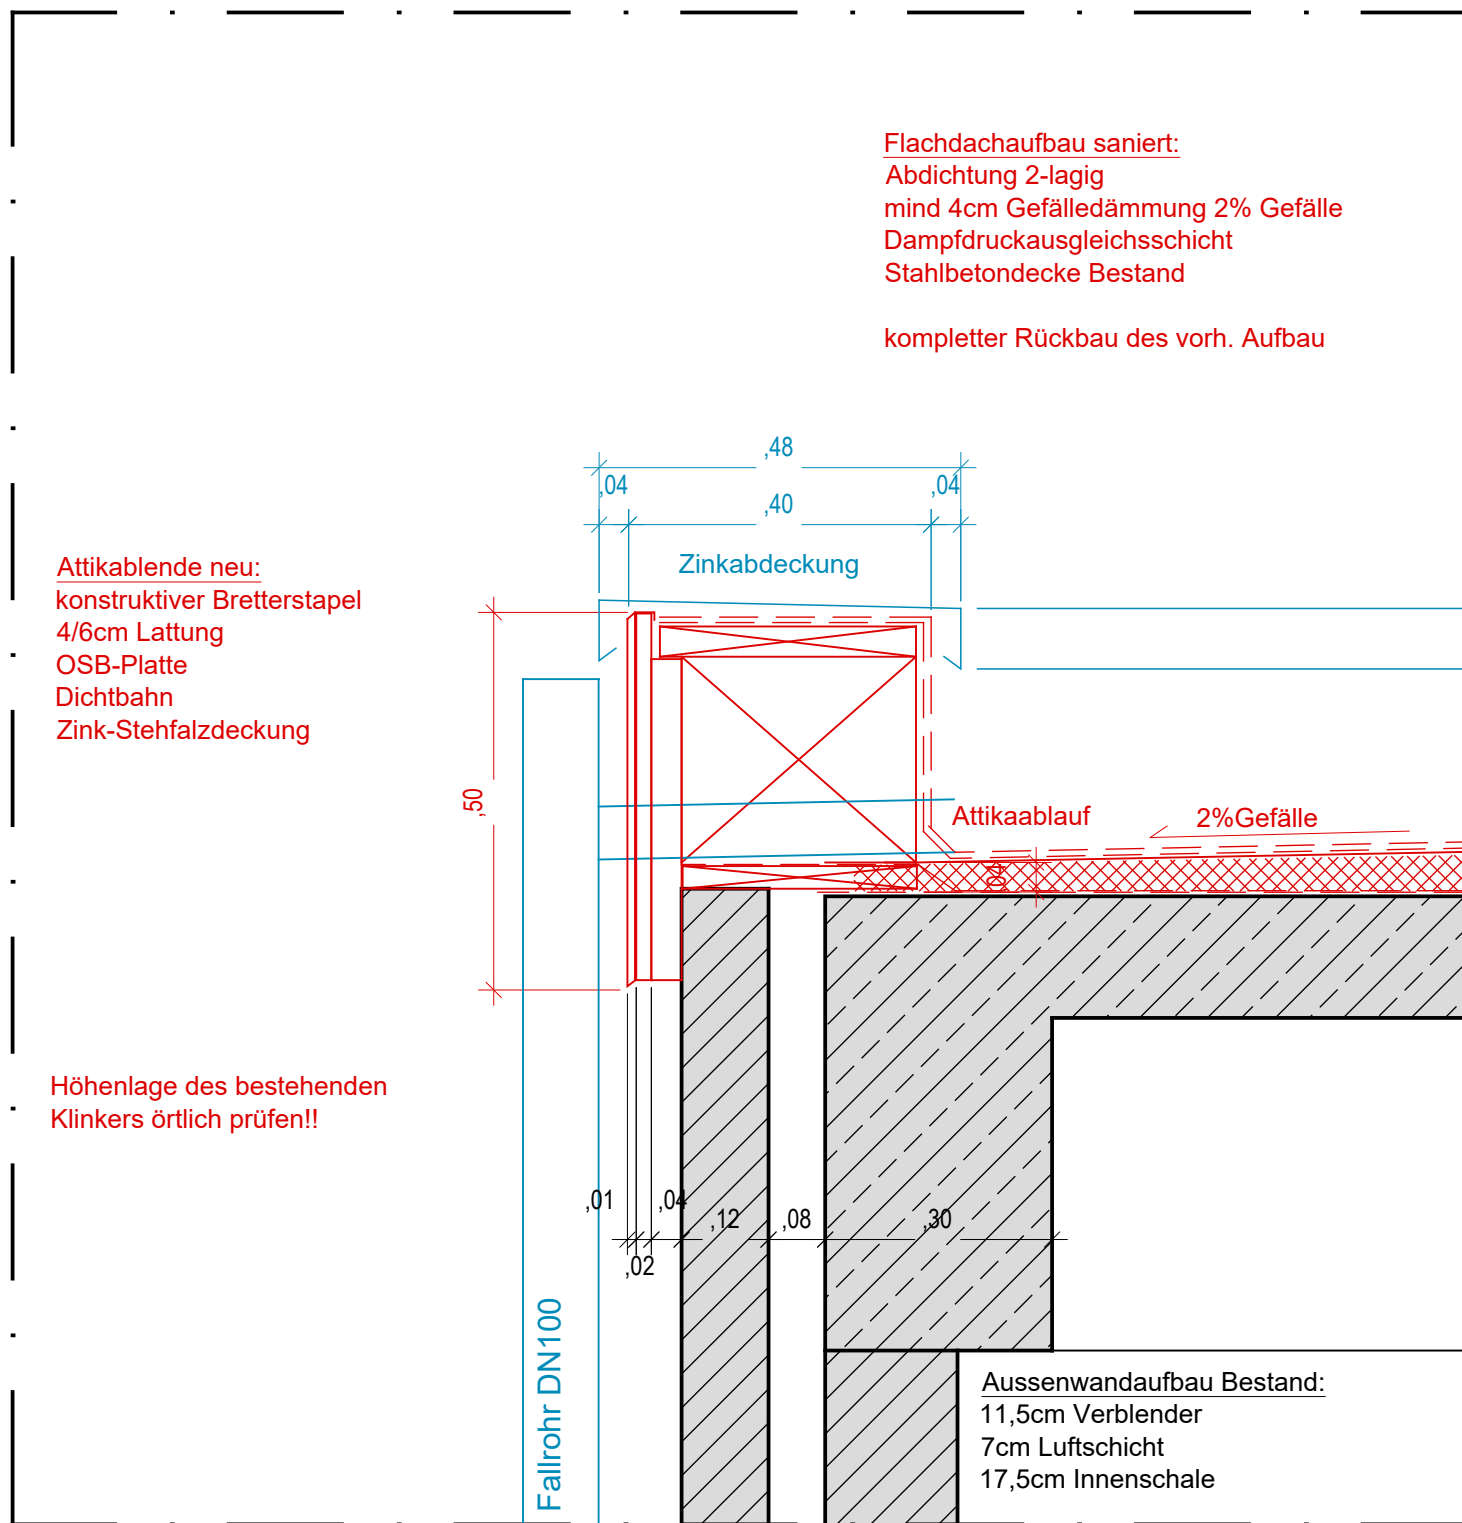


2. Attika Bestandsdach

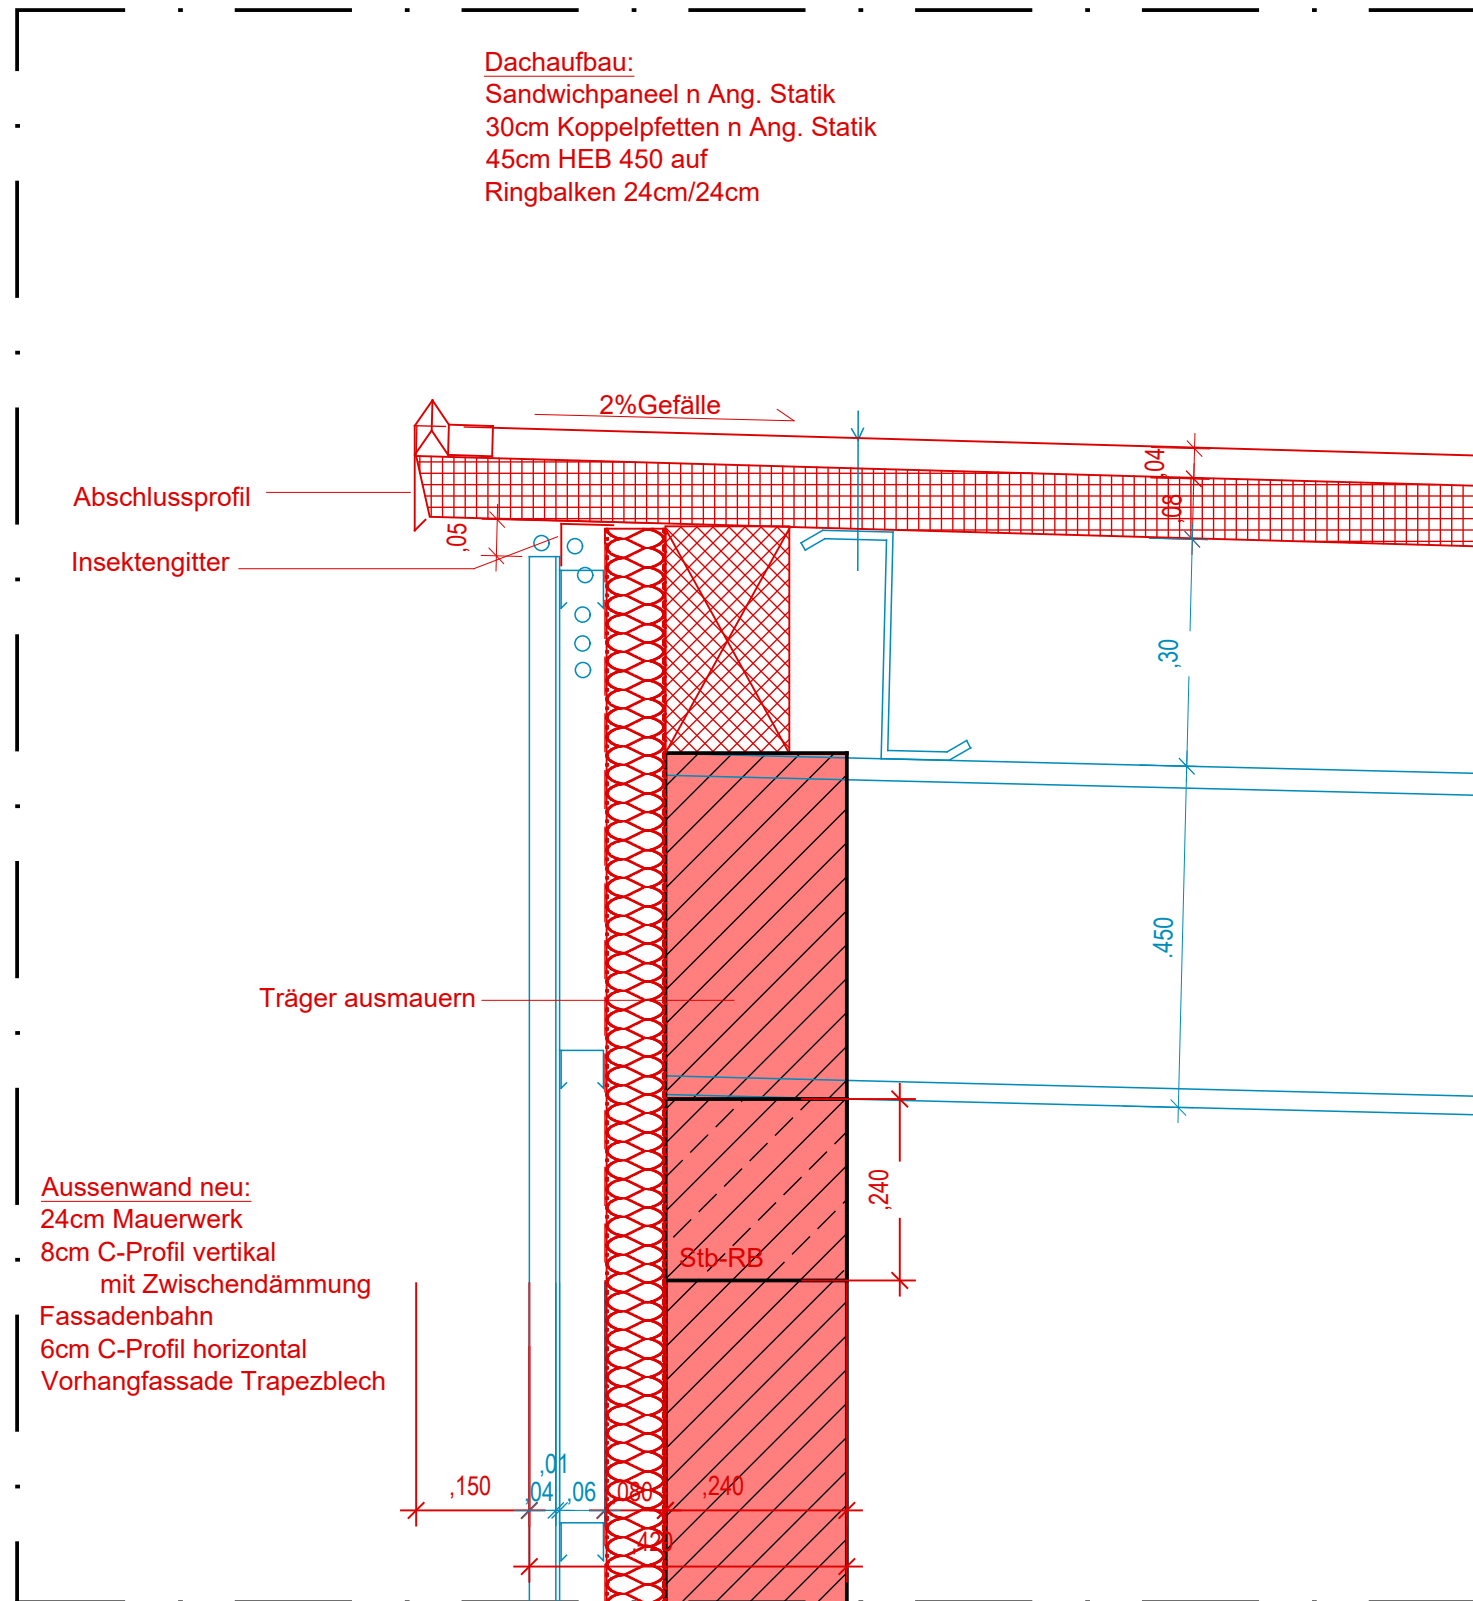


3. Dachfirst

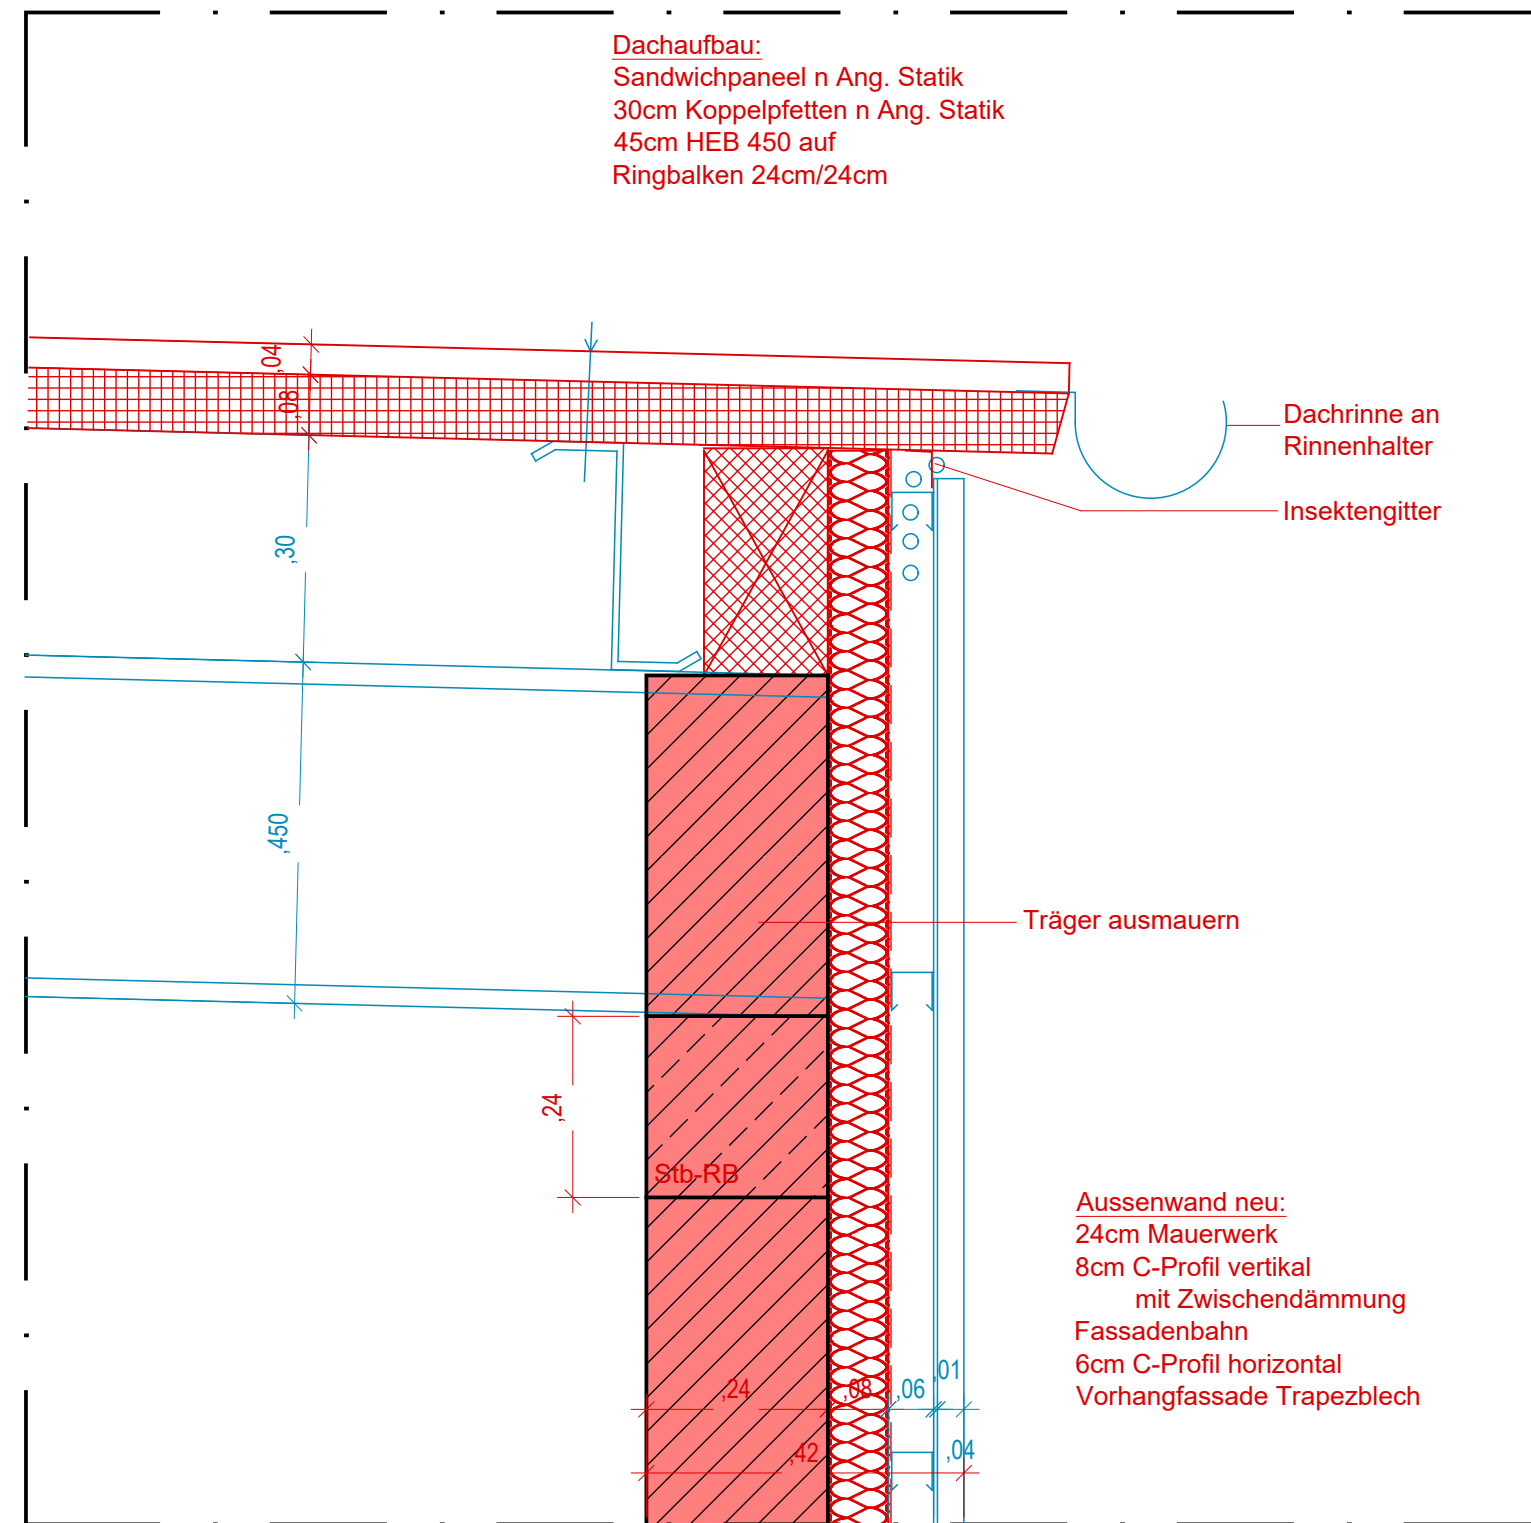


4. Dachtraufe

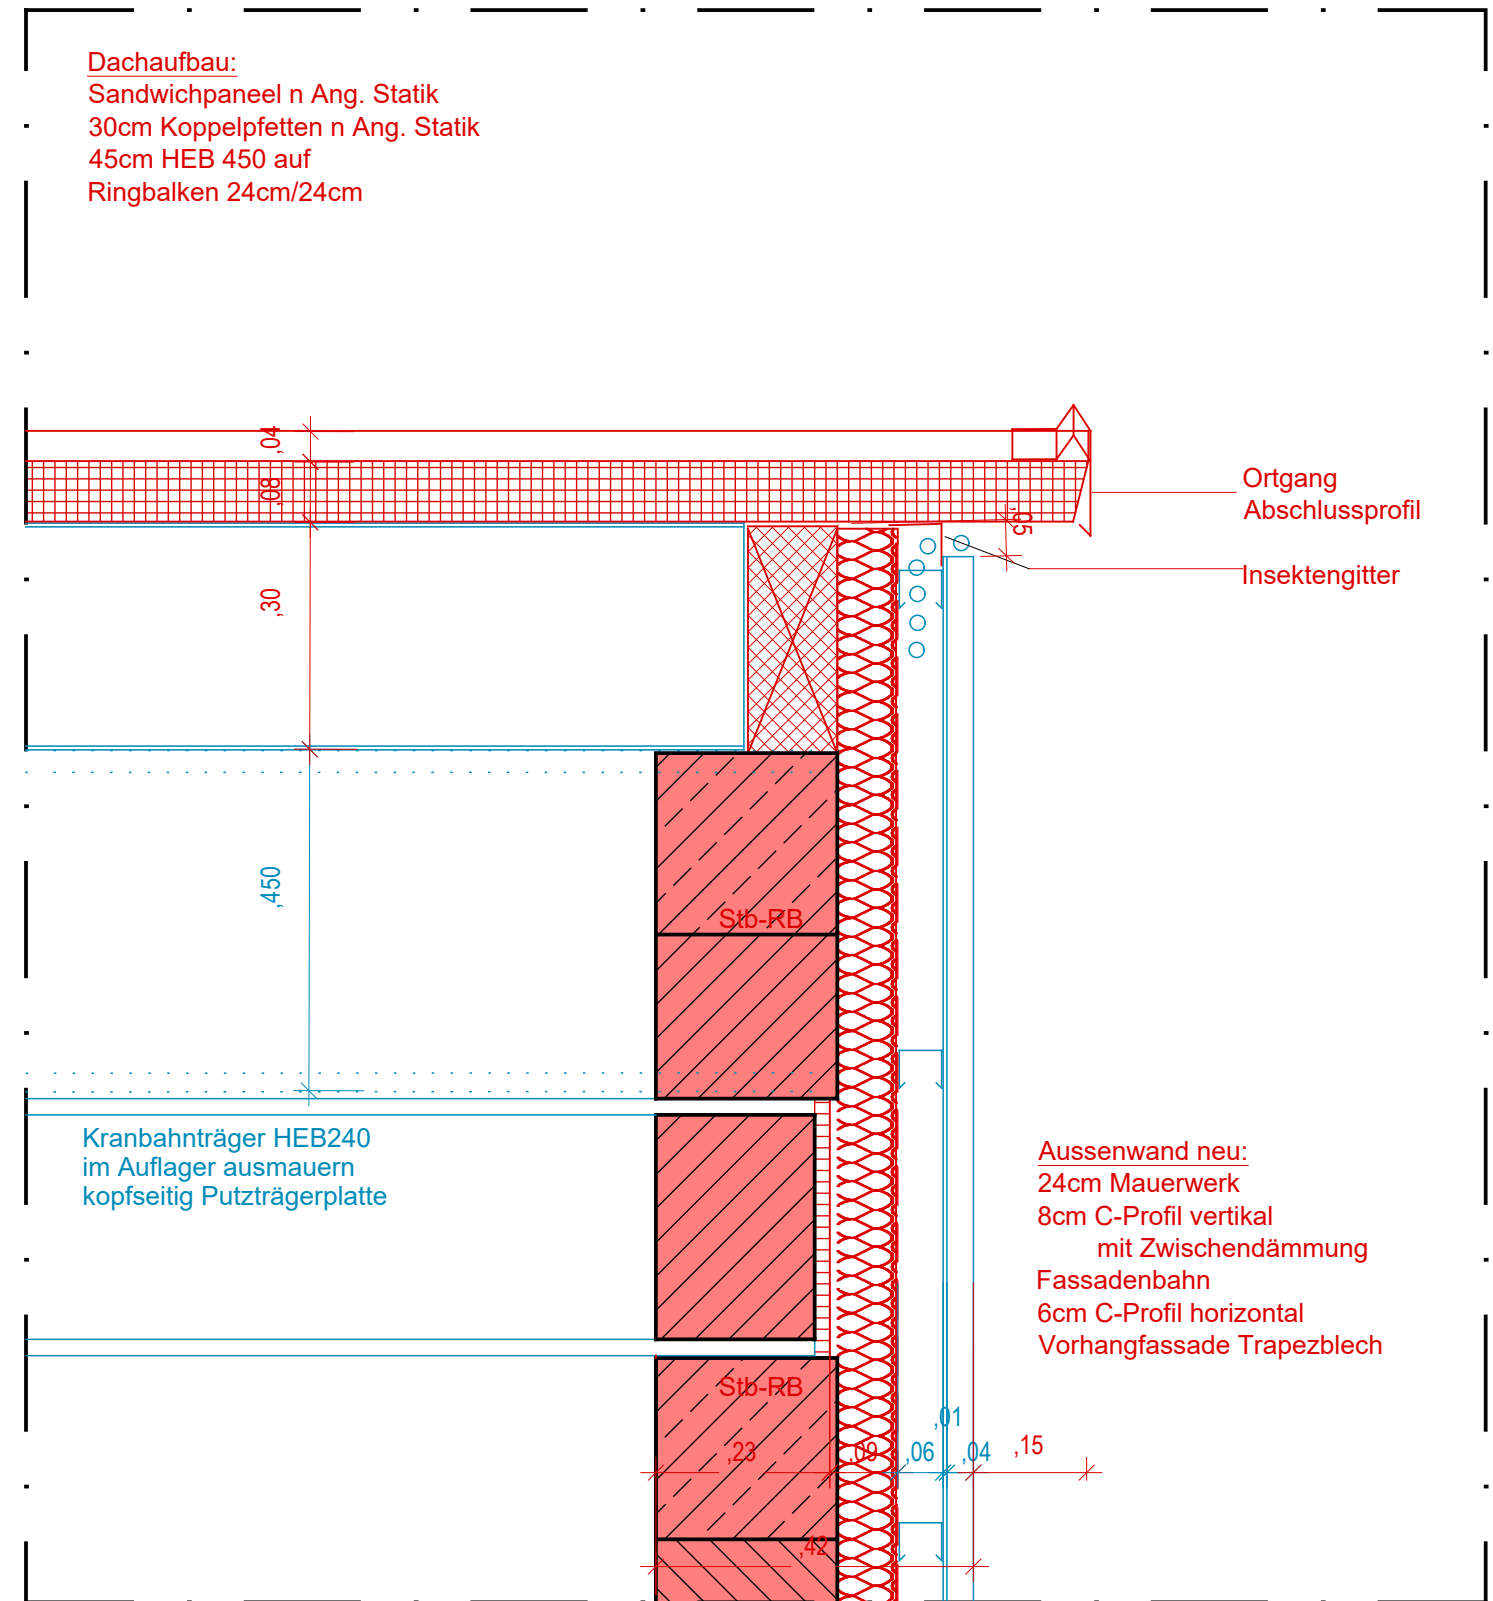


5. Ortgang

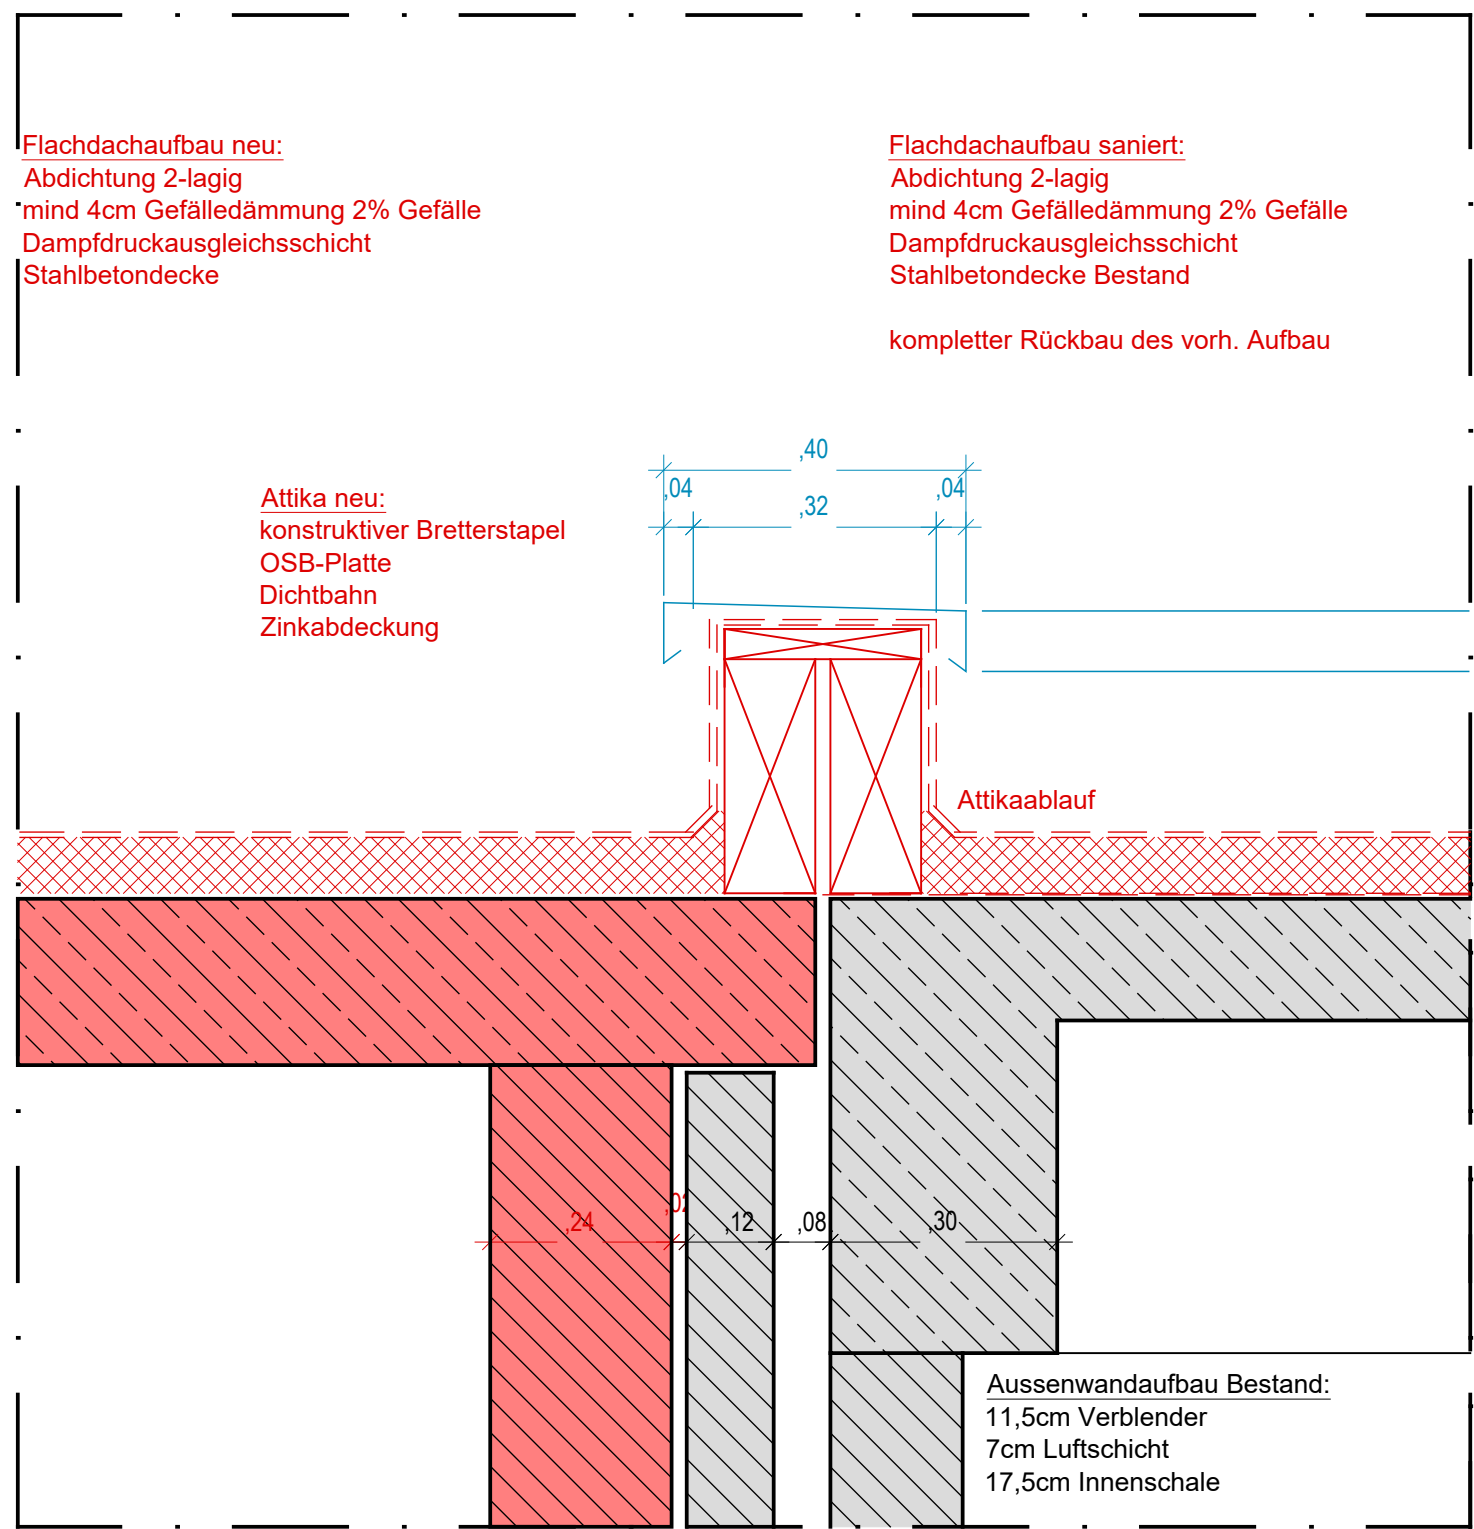


6. Übergang Flachdach Anbau Neu - Bestand

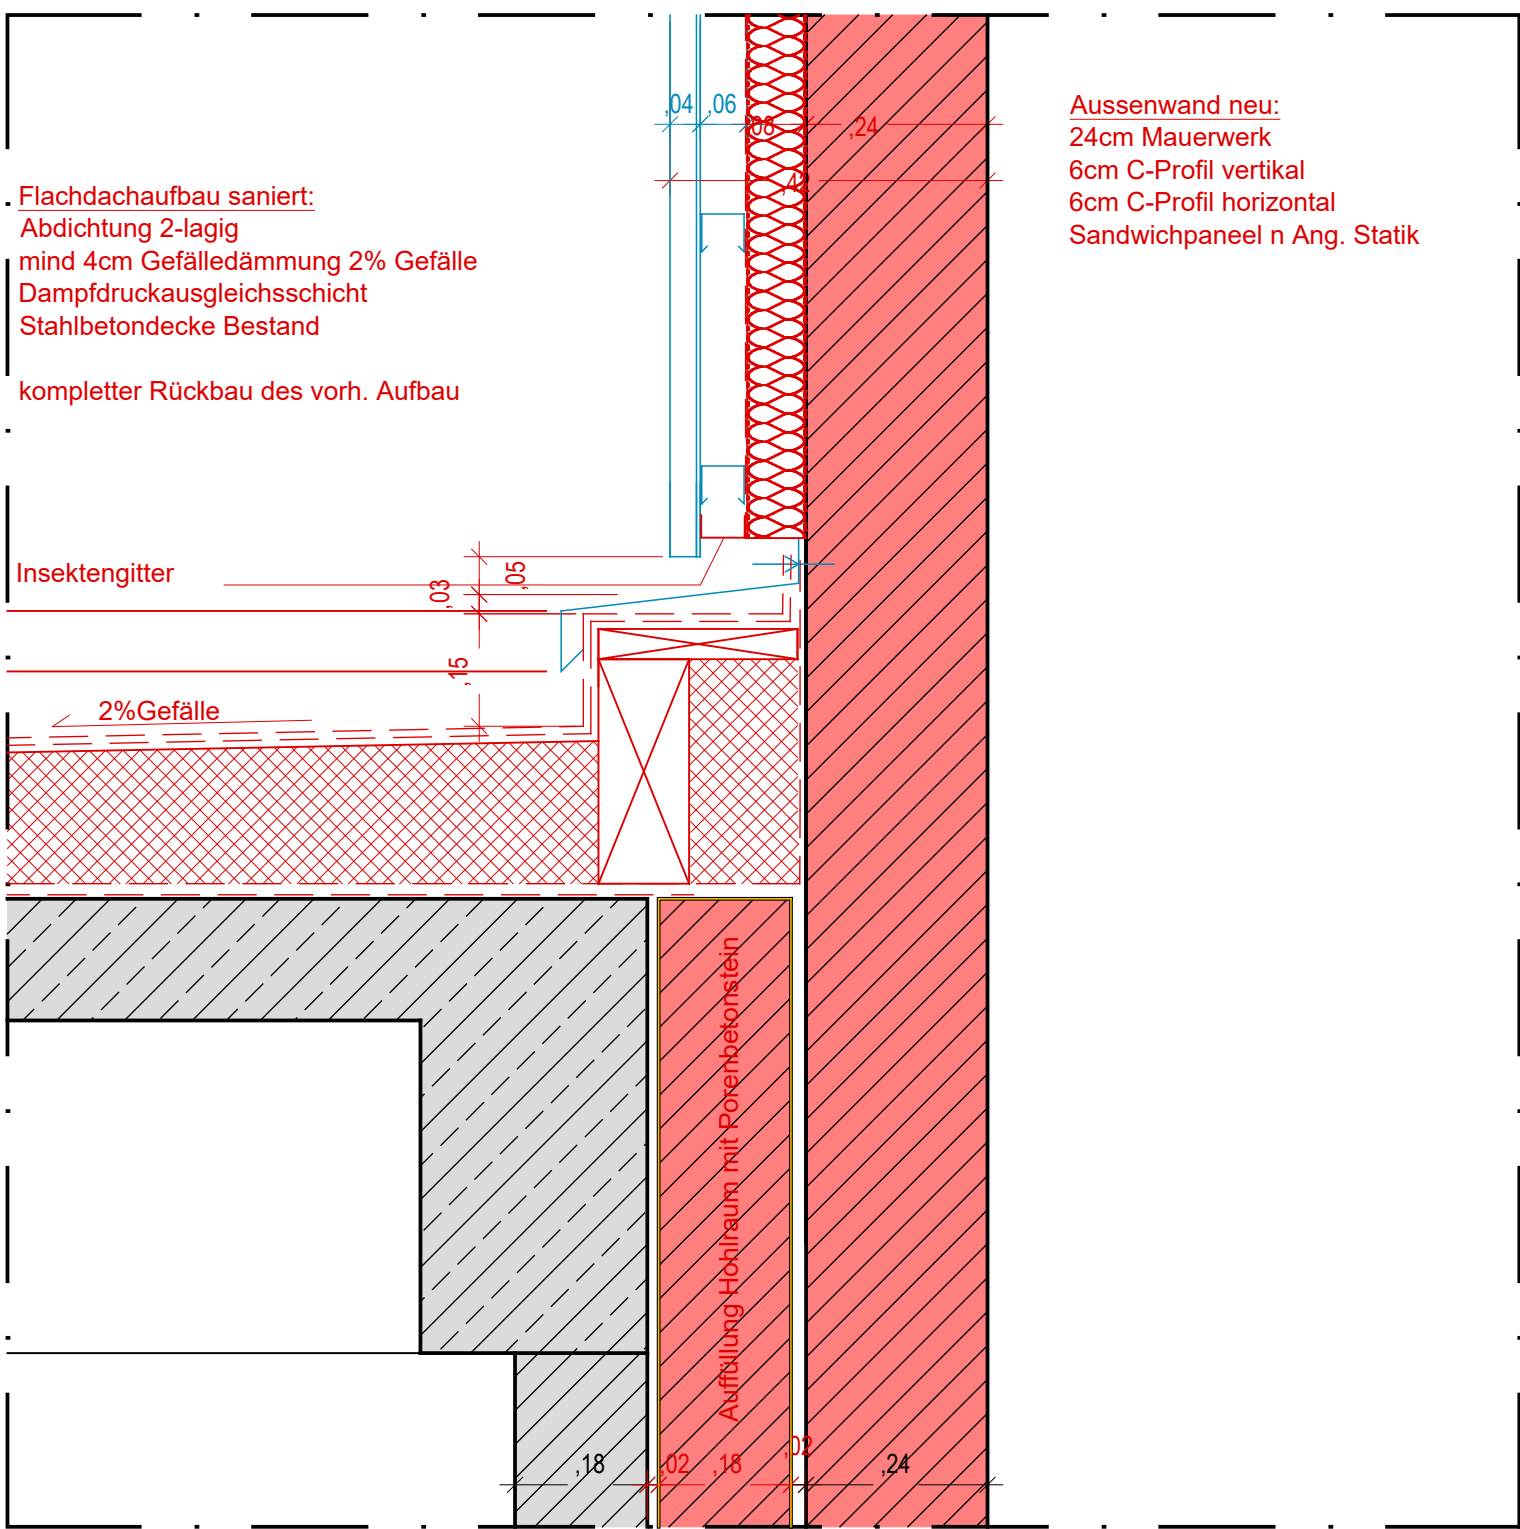


7. Dachabschluss Bestand - Halle Neu

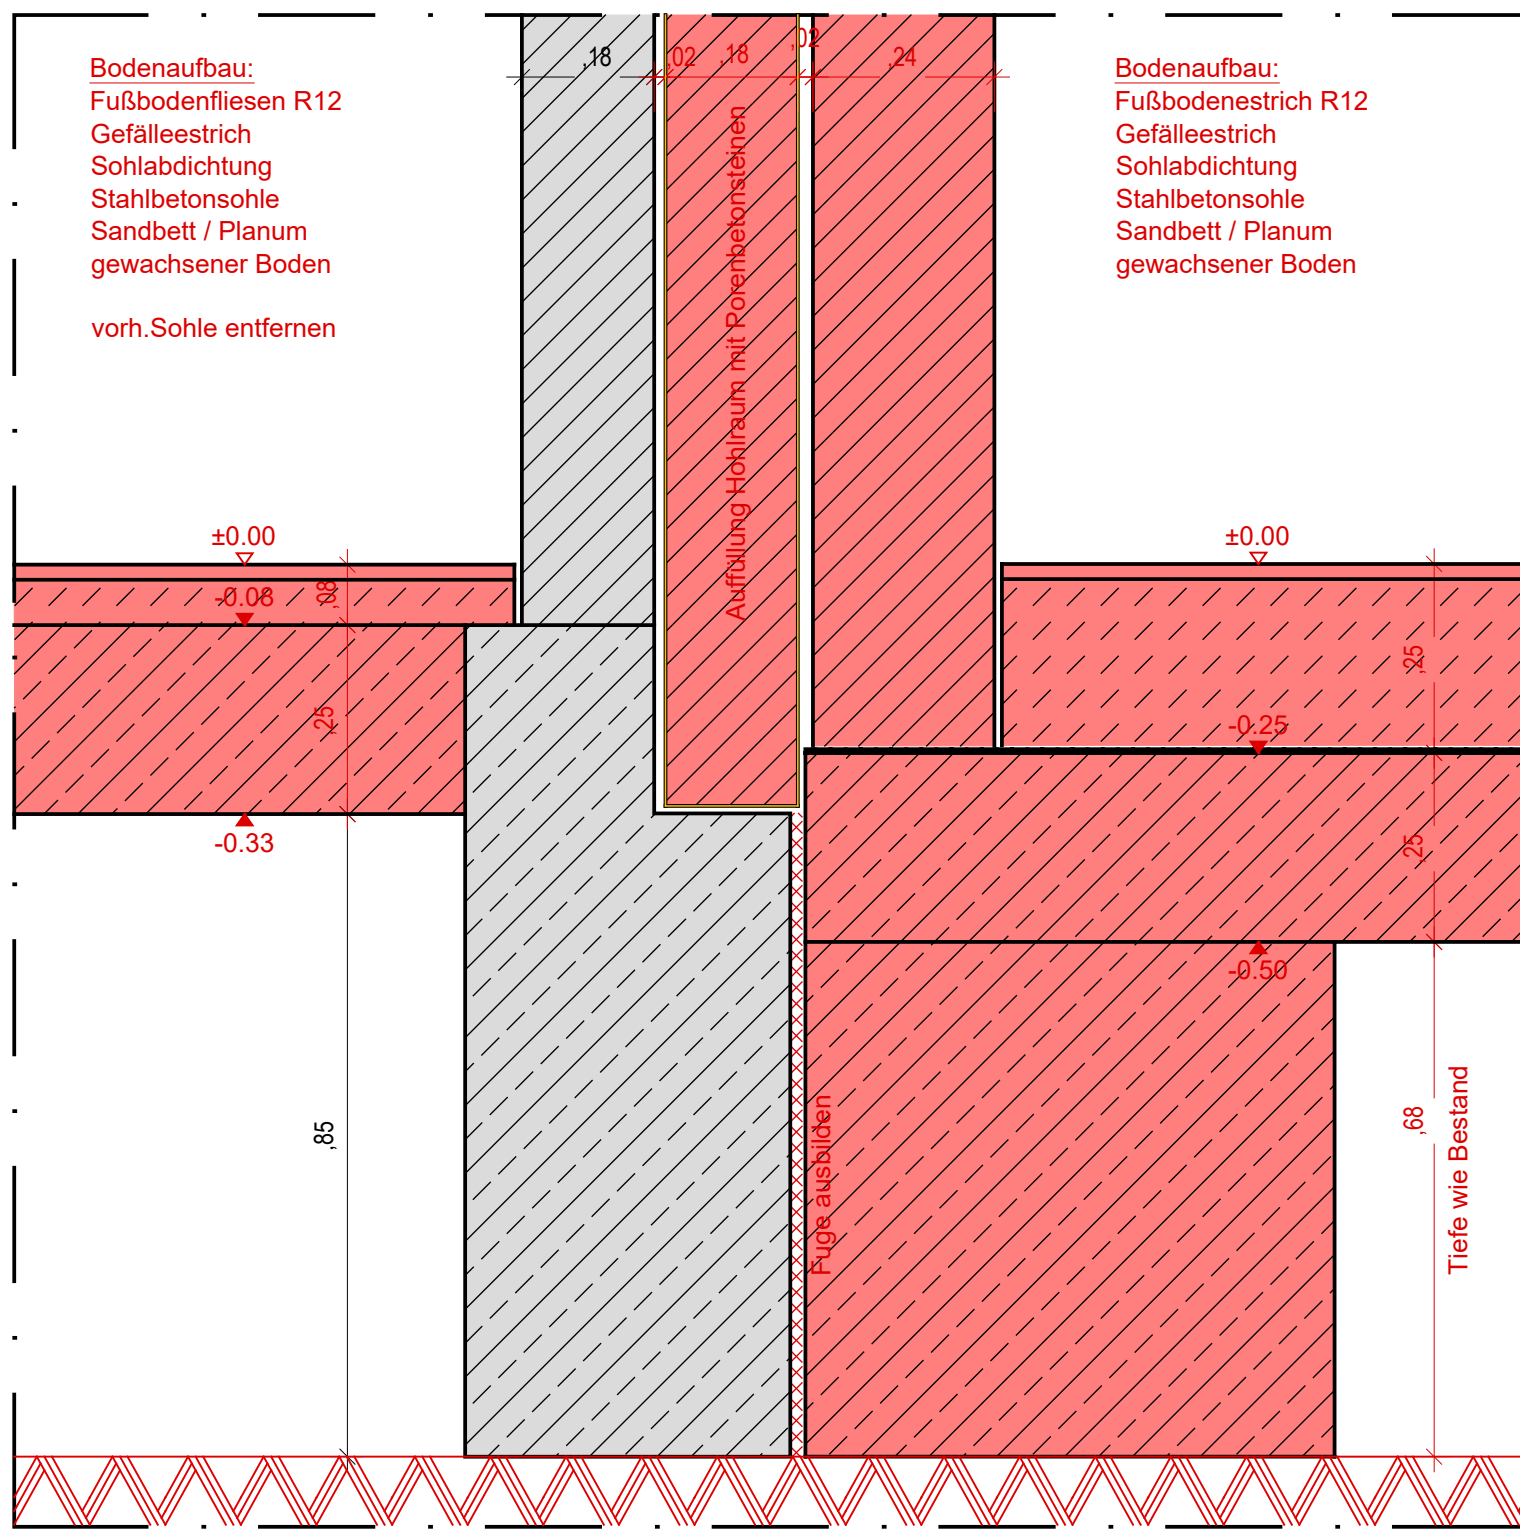

8. Streifenfundament/Sockel Bestand - Halle Neu

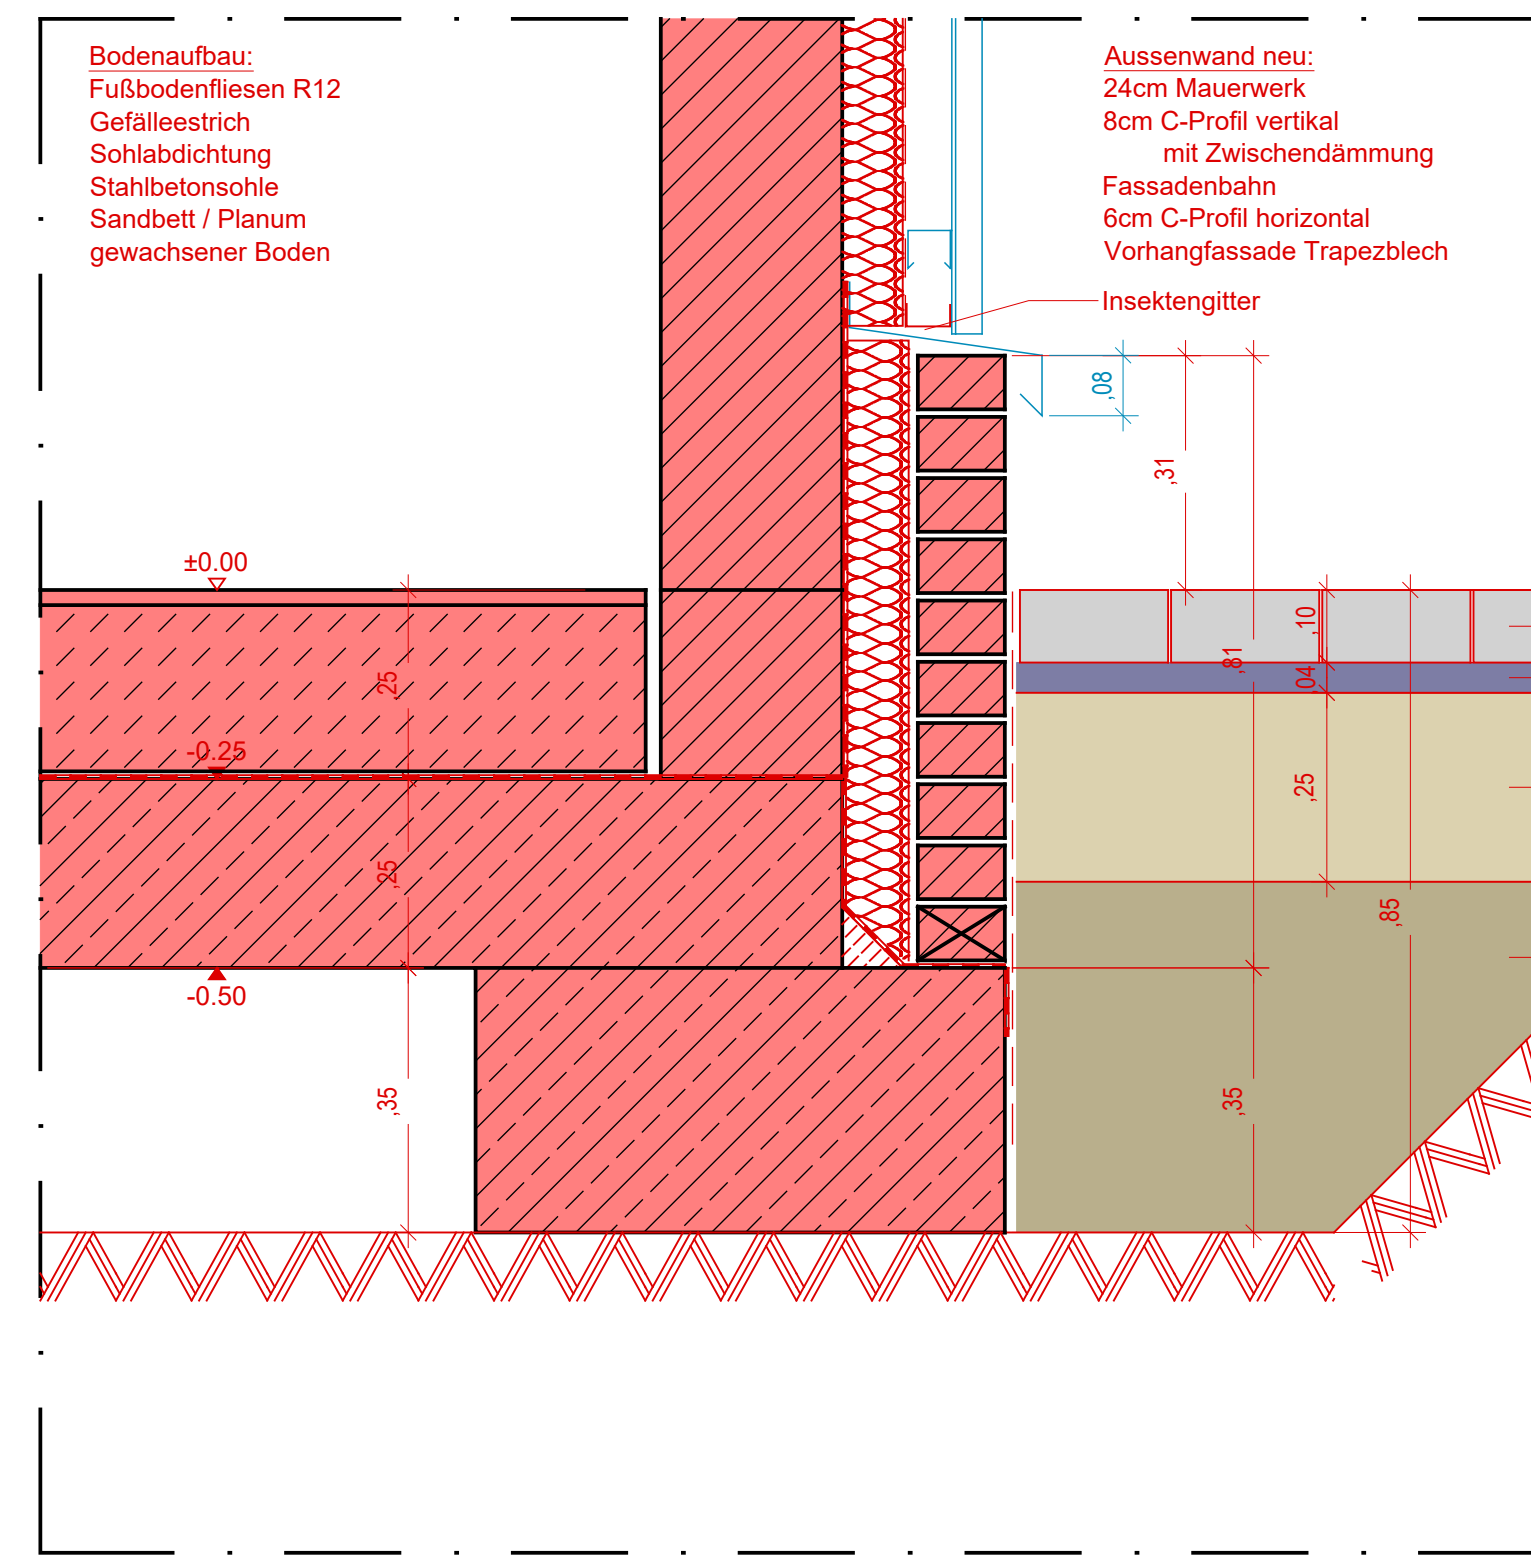

9. Streifenfundament/Sockel Halle Neu

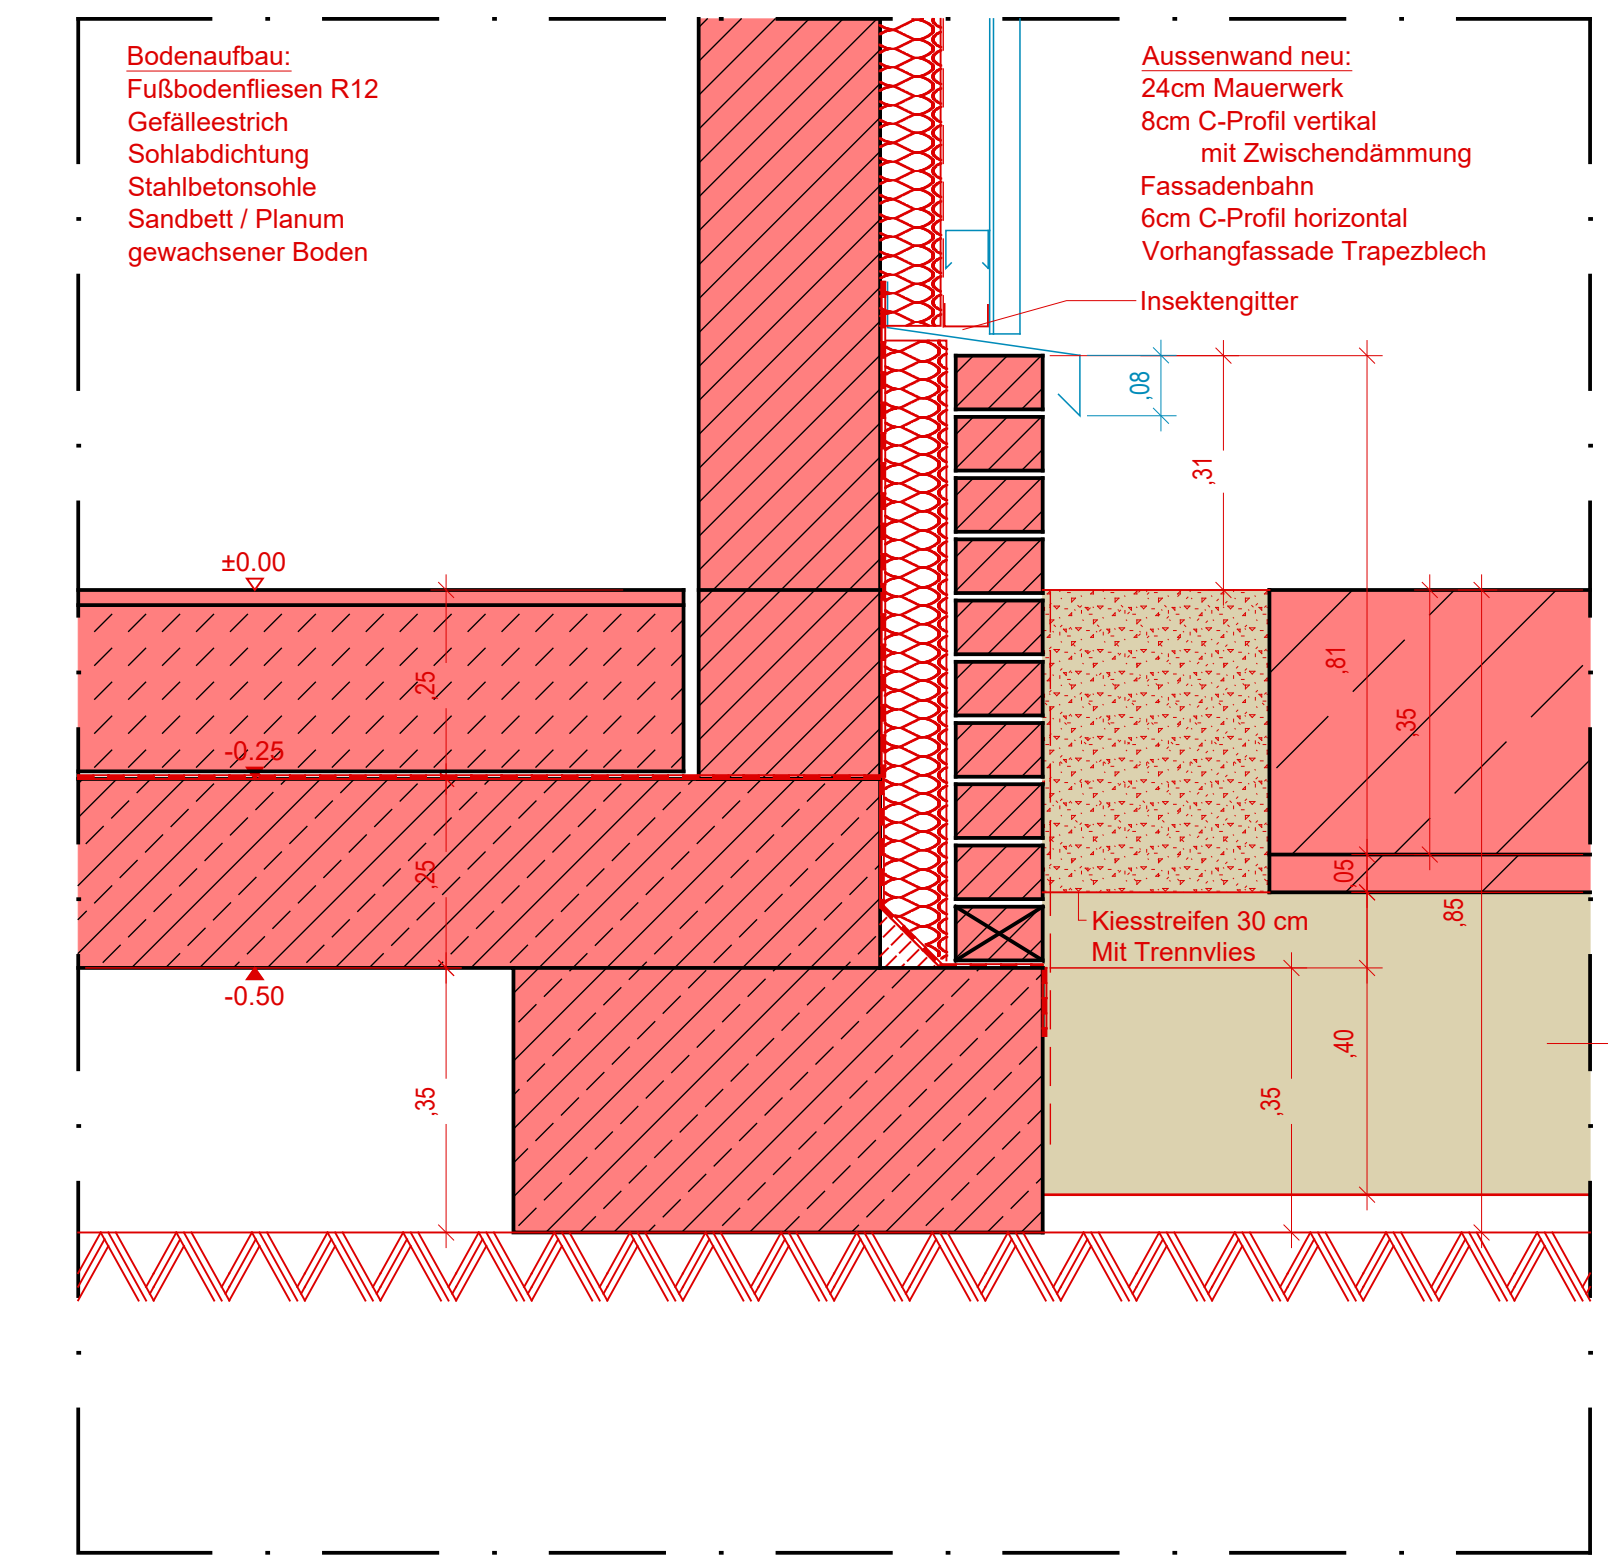

10. Streifenfundament/Sockel Halle Neu Bereich Bodenplatte Silo

Festlegung Lage der Decken- und Stützdurchdringungen nach Werkplanung Los Maschinentechnik.
Bezugspunkt für Höhenangaben ist OK FFB BRH = OKFFB bis OKF Brüstung
Die Ausführungsplanung Rohbau ist nur in Verbindung mit den statischen Schal- und Bewehrungsplänen gültig.
Alle Maße sind am Bau zu prüfen. Für die Maßhaltigkeit bleibt der AN allein verantwortlich.

Gilt nur für die Ausschreibung

0	Planausgabe				21.08.26
Index	Änderungen			Name	Datum
Der Auftraggeber: Technischer Betrieb Rheine					
Datum	Name	Name	21.08.2026	gez. Name	gez. Name
Auftraggeber:  TBR Technische Betriebe Rheine Entsorgung • Entwässerung • Grün • Straßen				Am Bauhof 2 - 16 49543 Rheine Tel.: 05971/9548-716 Fax: 05971/9545-508 E-Mail: kontakt@tbrirheine.de	
Projekt: Sanierung Schlammabwasserung Kläranlage Rheine Nord Ausführungsplanung					
Planinhalt: Umbauarbeiten Bestand, Neubau Halle und Anbau Detailplan Bautechnik					
Zeichnungsnummer Auftraggeber: - - - - -			218101_6012_0_DT		
			Datum	Name	
			Bearbeitet:	21.08.2026	
			Gezeichnet:	21.08.2026	
			Geprüft:	21.08.2026	
			Maßstab:	1 : 10	Format: - - - - - Anlage: - - - - -