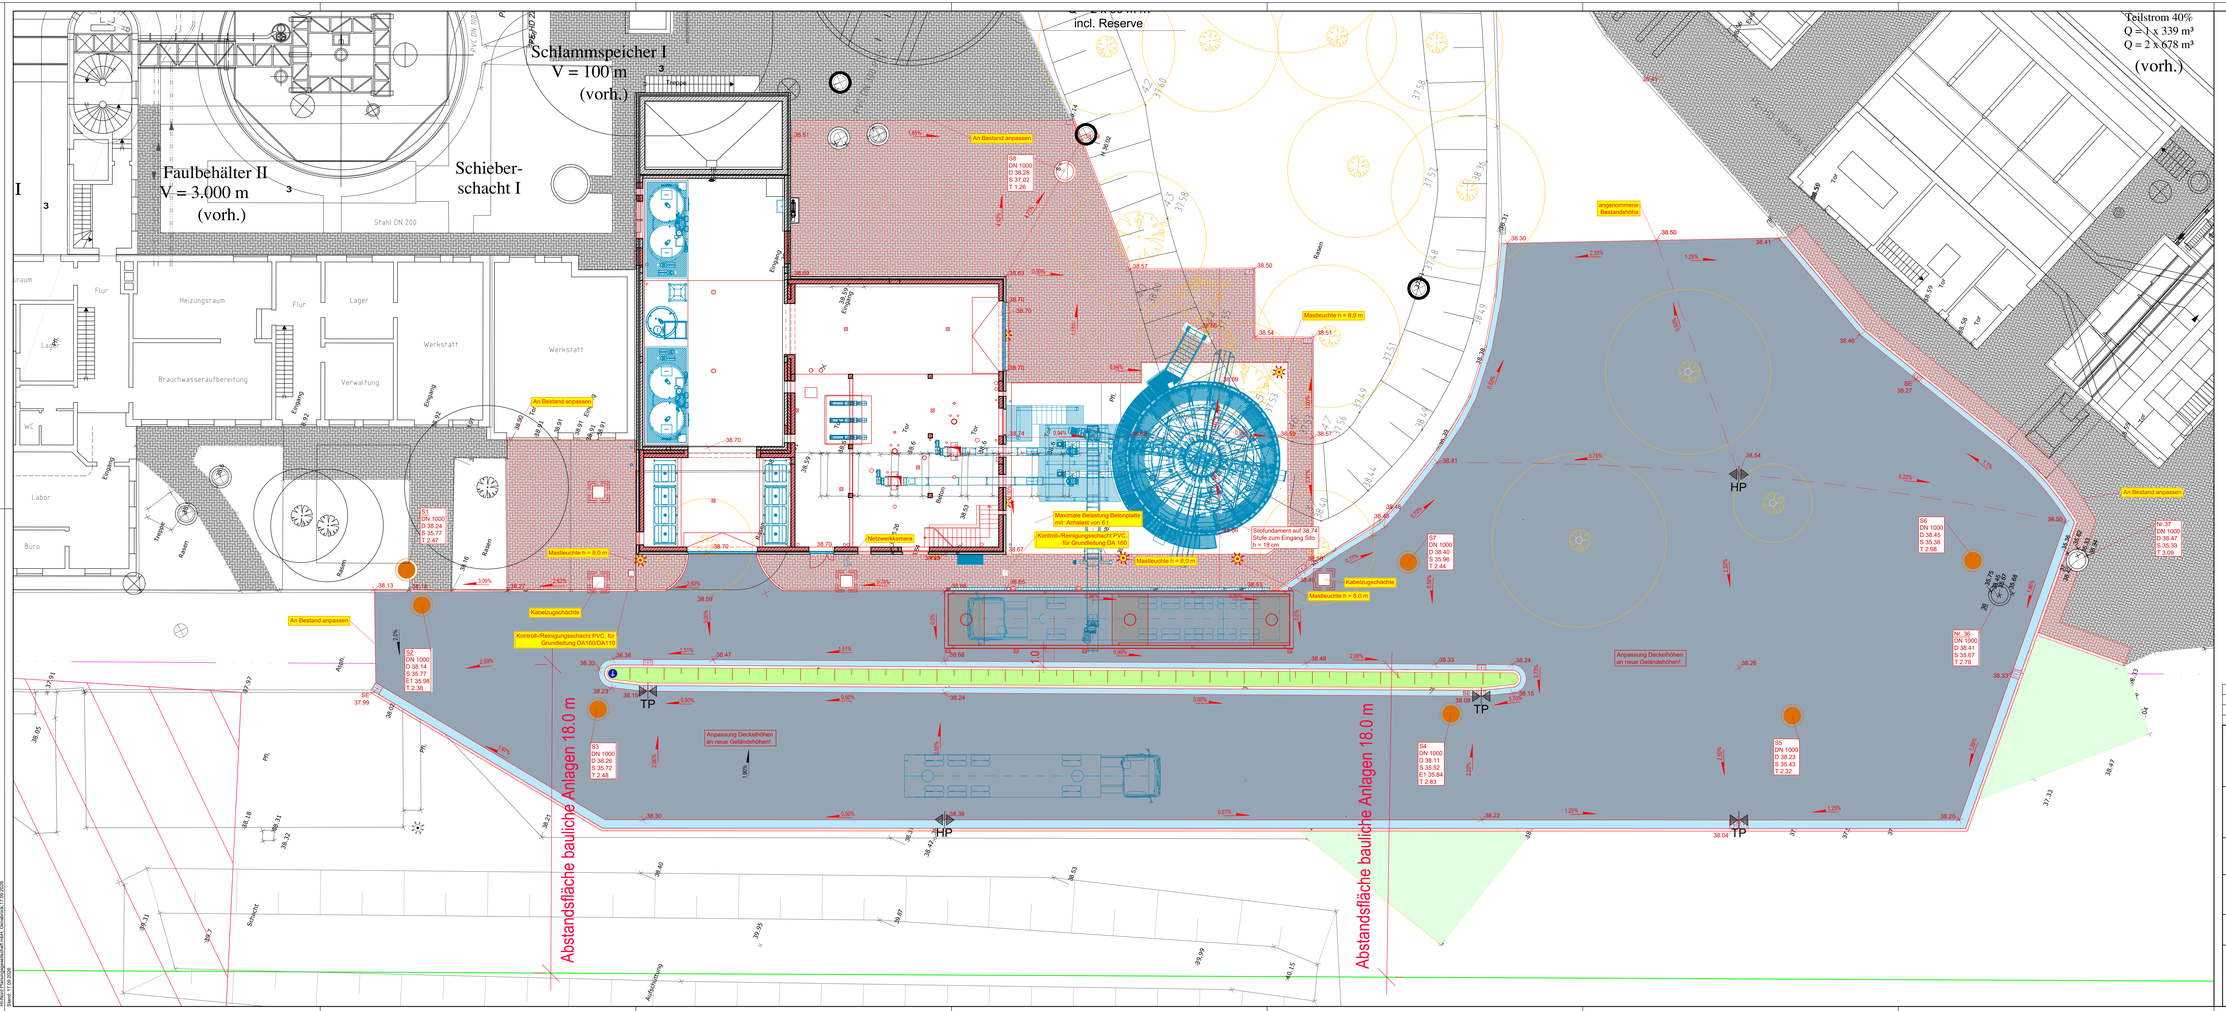

Legende

Oberflächen Planung

- Asphalt Deckschicht
- Pflaster grau
- Pflanzbeet
- Grünfläche
- Entwässerungsrinne
- Straßeneinlauf 50/30 geplant/vorhanden
- Straßeneinlauf 50/50 geplant/vorhanden
- xy.z + Geländehöhe Bestand
- xy.z Geländehöhe Planung
- HP Hochpunkt
- TP Tiefpunkt
- Gefälle in %

Gilt nur für die Ausschreibung

Index	Änderungen	Name	Datum
0	Planausgabe		17.09.26

Der Auftraggeber:
Technischer Betrieb Rheine

Datum | Name | Name

gez. | gez.
Datum | Name | Name | Name

Auftragnehmer

TBR Technische Betriebe Rheine
Entsorgung • Entwässerung • Grün • Straßen

Am Bauhof 2 - 16
48431 Rheine
Tel.: 05971/19548-716
Fax: 05971/19545-508
E-Mail: kontakt@tbrrheine.de

Projekt
Sanierung Schlammentwässerung Kläranalge Rheine Nord
Ausführungsplanung

Planinhalt
Deckenhöhenplan
Lageplan

Zeichnungsnummer Auftraggeber:
- - - - -

218101_6003_0_DHP

	Datum	Name
Bearbeitet:	17.09.2026	
Gezeichnet:	17.09.2026	
Geprüft:	17.09.2026	
Maßstab: 1 : 100	Format: - - - -	
	Anlage: - - - -	

Copyright ©
Die Weitergabe sowie Vervielfältigung dieser Zeichnung, Verwertung und Mitteilung ihres Inhalts sind ohne ausdrückliche Genehmigung untersagt. Gleiches gilt für die Verwendung zum Zwecke des Wettbewerbs und für die Erteilung von Patenten und Gebrauchsmustern vorbehalten.
Zuwiderhandlungen verpflichten zu Schadensersatz.
Bearbeitungsstand: 17.09.2026