

Plan gültig für Raumkonfiguration, Fliesenspiegel und Positionierung der Ausstattung und TGA-Einbauten. Details Wandtypen und Anschlussdetails Boden/Wand gem. gesonderter Plan. Installation TGA siehe Planung TGA.

Bodenfliesen

Durchlaufende Fugen bei Estrichfugen und bei Raumübergängen sind aufzugreifen. Randfugen über 5 mm sind durch Anpassen vorhergehender Fugen zu reduzieren.

Feinsteinzeug unglasiert, Agrob Buchtal Aera Pro Sandweiß oder gleichwertig
Fliesen Nennmaß 30 x 30 cm, Materialstärke = 10,5 mm, Kreuzverband
Fugenbreite 3 mm, Fugenfarbe nach Wahl AG
Rutschhemmung R10/A

Feinsteinzeug unglasiert, Agrob Buchtal Aera Pro Platin oder gleichwertig
Fliesen Nennmaß 20 x 20 cm, Materialstärke = 10,5 mm, Kreuzverband
Fugenbreite 3 mm, Fugenfarbe nach Wahl AG
Rutschhemmung R11/B

Feinsteinzeug unglasiert, Agrob Buchtal Aera Pro Platin oder gleichwertig
Fliesen Nennmaß 20 x 20 cm, Materialstärke = 10,5 mm, Kreuzverband
Fugenbreite 3 mm, Fugenmaterial Epoxidharz, Fugenfarbe nach Wahl AG
Rutschhemmung R12/V4

Feinsteinzeug unglasiert, Agrob Buchtal Aera Pro Sandweiß oder gleichwertig
Fliesen Nennmaß 30 x 30 cm (10 x 10 cm), Materialstärke = 10,5 mm (6,5 mm), Kreuzverband,
Fugenbreite 3 mm, Fugenmaterial Epoxidharz, Fugenfarbe nach Wahl AG
Rutschhemmung R11/B (R11/C)

Estrichfuge, 2 Winkelprofile Schlüter-Schiene E110EB, Edelstahl gebürstet, H = 11 mm oder
gleichwertig, dauerelastische Fuge, Farbe an Fliese/Fuge angepasst, nach Wahl AG, bei
Bodenbelagswechseln als einfache Abschlussleiste ausgeführt

Estrichfuge, verstärkt, Küchenbereich, dauerelastische Fuge, Farbe an Fliese/Fuge angepasst,
nach Wahl AG, Profil Schlüter-DILEX-EDP oder gleichwertig

Startpunkt Fliesenverlegung

Wände (siehe WP3-Planung)

Untergrund Stahlbeton, Ausgleichsputz 15 mm bis 10 cm über OK AHD

Untergrund Mauerwerk, Ausgleichsputz 15 mm

Untergrund GK, gespachtelt

Wandfliesen

Bei Bereichen mit AHD gilt: OK Putz = + 20 cm über UK AHD
OK Anstrich = + 10 cm über UK AHD

Fugen Wandfliesen ausgerichtet an Fugenmuster Bodenfliesen
Fugenmaterial Fliesen entspricht jeweils Fugenmaterial Bodenfliesen
Verortung Fliesentyp siehe Textergänzung in Ansichten
Offene Oberkante Fliesen mit Kantenschutz (siehe KS)

Wandfliesen Typ A: Feinsteinzeug glasiert, Agrob Buchtal Plural oder gleichwertig
Nennmaß 15 x 15 cm, Materialstärke = 6,5 mm, Kreuzverband
Farbton sandgrau hell, gelb hell, oxydrot hell, bzw. blau hell nach Wahl AG
Fugenbreite 3 mm, Fugenfarbe nach Wahl AG
OK Fliesen siehe Plan, oberhalb Anstrich, RAL 9010 Reinweiß

Wandfliesen Typ B: Feinsteinzeug glasiert, Agrob Buchtal Plural oder gleichwertig
Nennmaß 20 x 40 cm, Materialstärke = 7,5 mm, Kreuzverband
Farbton blau hell nach Wahl AG
Fugenbreite 3 mm, Fugenfarbe nach Wahl AG
OK Fliesen siehe Plan, oberhalb Anstrich, fungizid, bakterizid
und abwaschbar, RAL 9010 Reinweiß

Wandfliesen Typ C: Feinsteinzeug glasiert, Agrob Buchtal Plural oder gleichwertig
Nennmaß 10 x 10 cm, Materialstärke = 6,5 mm, Kreuzverband
Farbton gelb hell, bzw. aktivweiß nach Wahl AG
Fugenbreite 3 mm, Fugenfarbe nach Wahl AG
OK Fliesen siehe Plan

Wandfliesen Typ D: Hohlkehlsockel
Feinsteinzeug unglasiert, Agrob Buchtal Aera Pro Platin oder gleichwertig
Nennmaß 10 x 60 cm, Materialstärke 9 mm, Innen- und
Außenecken aus Formstücken, Gestalt analog Hohlkehlsockel

Wandfliesen Typ E: Feinsteinzeug glasiert, Agrob Buchtal Plural oder gleichwertig
Nennmaß 20 x 20 cm, Materialstärke = 6,5 mm, Kreuzverband
Farbton gelb hell nach Wahl AG
Fugenbreite 3 mm, Fugenfarbe nach Wahl AG
OK Fliesen siehe Plan

Bekleidung Rund- und Halbrundstützen
aus Edelstahlblech, V2 A Oberfläche, geschliffen K240, d = 1,0 mm
aus zwei Halbschalen, bzw. einer Halbschale bei Halbrundstütze
flächig geklebt mit Hybridklebstoff (STP) oder gleichwertig,
Stoß dauerelastisch versiegelt. Schnittkanten dürfen nicht scharfkantig sein.
Sockel geschnittenen aus Feinsteinzeug unglasiert, Agrob Buchtal Area Pro Platin oder
gleichwertig, Nennmaß 10 x 60 cm, Materialstärke 10,5 mm, auf Gehrung

Kantenschutz Schlüter-Jolly-EB, Edelstahl gebürstet V2A, oder gleichwertig

Eckschutzprofil ASM-Profil 3053-12 EA E, Edelstahlblech, d = 1,0 mm, V2 A, Oberfläche
geschliffen K240, Winkel 30 x 30 mm, h = 10 mm (oberflächenbündig),
5-fach gekantet, r = 3,0 mm oder gleichwertig, bis OK-Fliesen

Ausstattung

Bodenablauf Gefälle 2,5 % n.A. TGA

Kastenrinne n.A. TGA

Waschtisch n.A. TGA

Händetrockner n.A. ELT

Urinal n.A. TGA

Kabinentrennwand (OK Fliesen)

Tiefspül-WC n.A. TGA

Tiefspül-WC, barrierefrei n.A. TGA

Waschtisch, barrierefrei n.A. TGA

Waschtisch, PuMi n.A. TGA

Dusche, barrierefrei n.A. TGA
Duschsitz Hewi oder gleichwertig
Duschhandlauf Hewi oder gleichwertig
Einhebel-Duscharmatur n.A. TGA

Durchlauferhitzer n.A. TGA

Ausstattung

Spiegel vollflächig verklebt, eingepasst
in Fugenraster, h = 0,75 m, b = bis
ca. 2,25 m, (siehe Plan),
UK = 1,20 m, OK = 1,95 m

Wasserentnahmestelle

ELT / TGA

Steckdose / m. Klappdeckel / CEE
Ansicht n.A. ELT

Schalter Ansicht n.A. ELT

Ruf-Taster Ansicht n.A. ELT

Quittier-Taster Ansicht n.A. ELT

Zug-Taster Ansicht n.A. ELT

Raumfühler Ansicht n.A. TGA

Datendose Ansicht n.A. ELT


Türen

Holztür in Holzumfassungszarge

HPL-Tür in Stahlumfassungszarge

Fassadentür (Aluminiumrohrrahmen)

Wandtürstopper

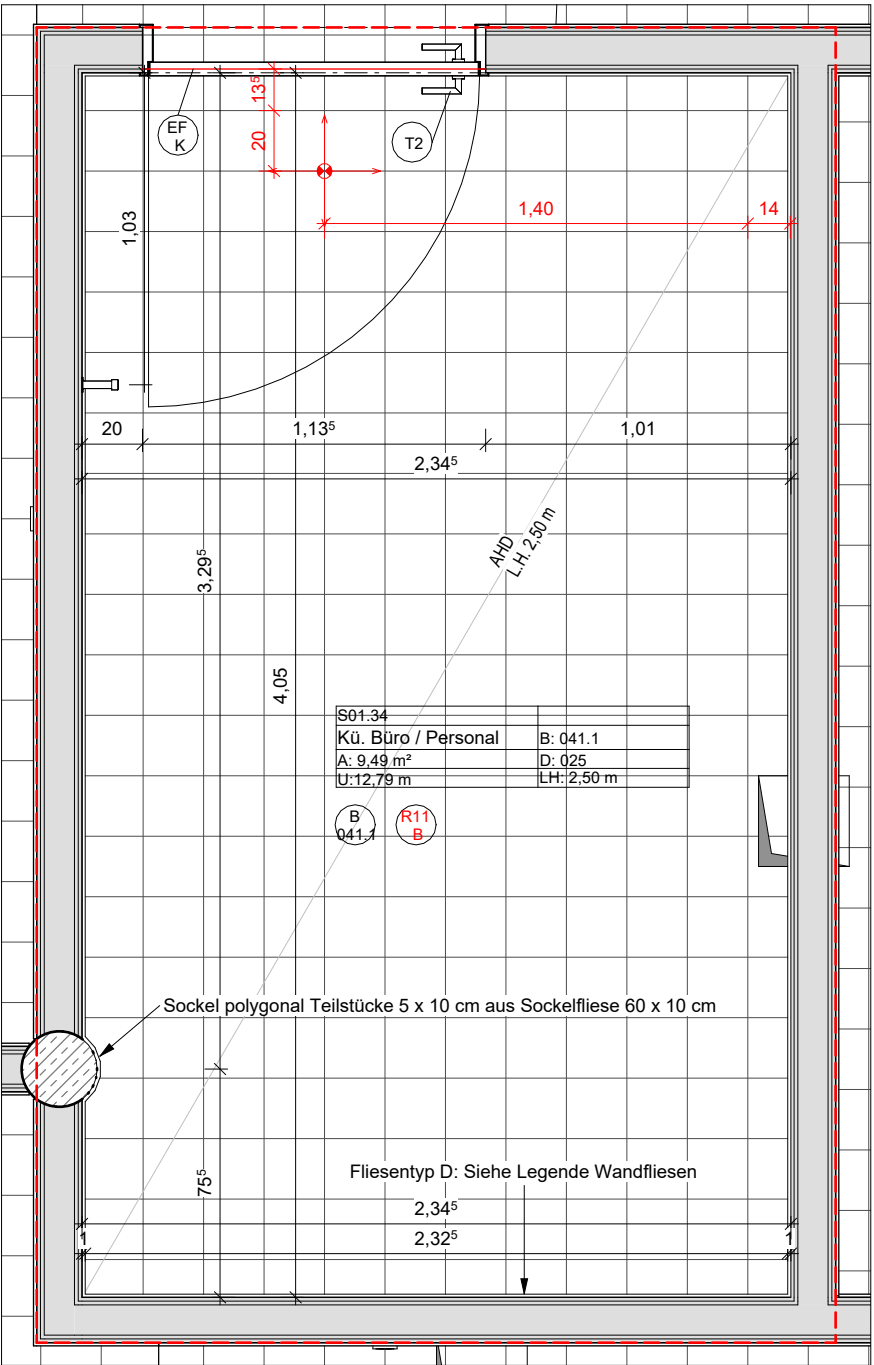

GR_FL_S01.34

M 1 : 25

Weitergehende Detaillierungen sind der Fach- und Montageplanung zu entnehmen. Alle Maße sind am Bau zu überprüfen. Bei Unstimmigkeiten sind Bauleitung und Architekt umgehend zu informieren. Türhöhen und Brüstungshöhen beziehen sich auf OKF. Herstellerbedingte Maßänderungen, die die Gestaltung beeinflussen sind mit dem Auftraggeber, der Projektsteuerung und dem Architekten abzustimmen. Die Gewerke Rohbau, Dach, Fenster u. Sonnenschutz, Naturstein und Freianlagen sind in Bezug auf die Abdichtung sowie die Leistungsgrenzen miteinander abzustimmen. Anzahl, Position und Ausbildung der Gerüstanker sind nach Angabe Auftragnehmer und nach Absprache mit Architekt, Statik, Brandschutz und Bauphysik vorzusehen.

Bauherr
STADT RHEINE
Leben an der Ems
Stadt Rheine, Der Bürgermeister, Hochbau 5.21
Klosterstraße 14
48431 Rheine
Tel.: 05971 939 - 462
Fax.: 05971 939 - 8462

Fachplaner

Tel.:
Fax.:

Architekt

Projekt
**Neubau der Elsa-Brändström-Realschule inkl.
Dreifachsporthalle in Rheine**

±0.00 = 39.00 üNNH



Planbezeichnung
Fliesenspiegel S01.34

Leistungsphase
Ausführungsplanung

Projekt_Ersteller_Leistungsphase_Gebäude_Planart_Inhalt_laufende Nummer
EBR_ARC_05_S_FL_FL_XXXX_009

Weitergabe sowie Vervielfältigung dieser Unterlage, Verwertung und Mitteilung Ihres Inhaltes ist nicht gestattet, soweit nicht ausdrücklich zugestanden. Zuwiderhandlungen verpflichten zu Schadensersatz. Alle Rechte vorbehalten.

Datum
22.04.2026

Format
A3

Maßstab
1 : 25

Index
B

Status
ZP