



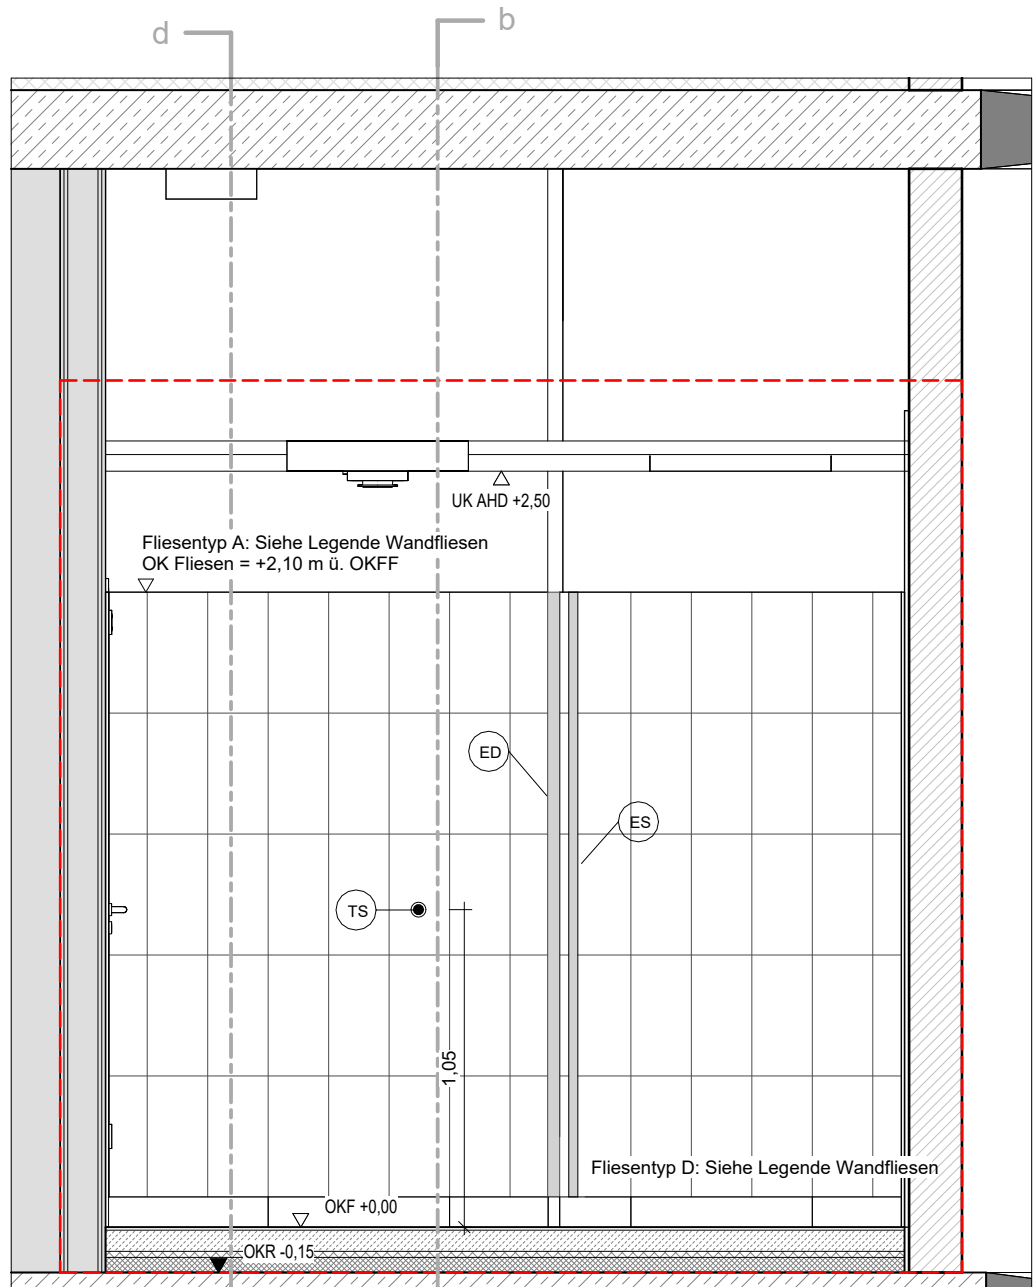

SN_FL_S01.41a
M 1 : 25

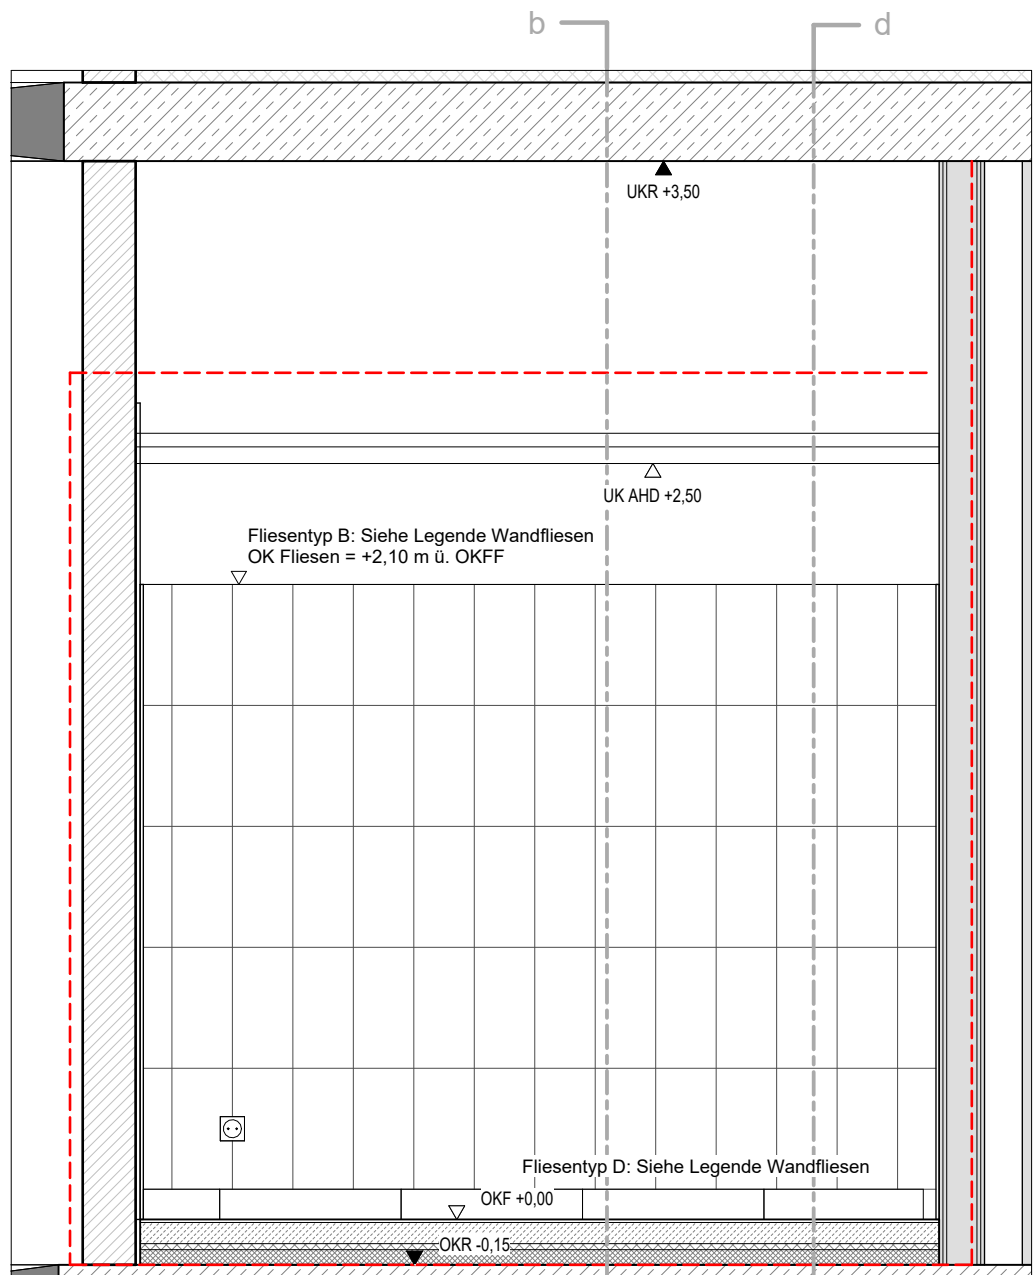

SN_FL_S01.41c
M 1 : 25

Bodenfliesen

Durchlaufende Fugen bei Estrichfugen und bei Raumübergängen sind aufzugreifen. Randfugen über 5 mm sind durch Anpassen vorhergehender Fugen zu reduzieren.

Feinsteinzeug unglasiert, Agrob Buchtal Aera Pro Sandweiß oder gleichwertig
Farbton sandgrau hell, gelb hell, oxydrot hell
bzw. blau hell nach Wahl AG
Fugenbreite 3 mm, Fugenfarbe nach Wahl AG
OK Fliesen siehe Plan, oberhalb Anstrich, RAL 9010 Reinweiß

Feinsteinzeug unglasiert, Agrob Buchtal Aera Pro Platin oder gleichwertig
Fliesen Nennmaß 20 x 20 cm, Materialstärke = 7,5 mm, Kreuzverband
Fugenbreite 3 mm, Fugenfarbe nach Wahl AG
Rutschhemmung R11/B

Feinsteinzeug unglasiert, Agrob Buchtal Aera Pro Platin oder gleichwertig
Fliesen Nennmaß 20 x 20 cm, Materialstärke = 10,5 mm, Kreuzverband
Fugenbreite 3 mm, Fugenmaterial Epoxidharz, Fugenfarbe nach Wahl AG
Rutschhemmung R12/V4

Feinsteinzeug unglasiert, Agrob Buchtal Aera Pro Sandweiß oder gleichwertig
Fliesen Nennmaß 30 x 30 cm (10 x 10 cm), Materialstärke = 10,5 mm (6,5 mm),
Kreuzverband, Fugenbreite 3 mm, Fugenmaterial Epoxidharz, Fugenfarbe nach Wahl AG
Rutschhemmung R11/B (R11/C)

Estrichfuge, 2 Winkelprofile Schlüter-Schiene E110EB, Edelstahl gebürstet, H = 11 mm oder
gleichwertig, dauerelastische Fuge, Farbe an Fliese/Fuge angepasst, nach Wahl AG, bei
Bodenbelagswechseln als einfache Abschlussleiste ausgeführt

Estrichfuge, verstärkt, Küchenbereich, dauerelastisch, Farbe an Fliese/Fuge angepasst, nach
Wahl AG, Profil Schlüter-DILEX-EDP oder gleichwertig

Startpunkt Fliesenverlegung

Wände (siehe WP3-Planung)

Untergrund Stahlbeton, Ausgleichsputz 15 mm bis 10 cm über OK AHD

Untergrund Mauerwerk, Ausgleichsputz 15 mm

Untergrund GK, gespachtelt

Wandfliesen

Bei Bereichen mit AHD gilt: OK Putz = + 20 cm über UK AHD

OK Anstrich = + 10 cm über UK AHD

Fugen Wandfliesen ausgerichtet an Fugenmuster Bodenfliesen
Fugenmaterial Wandfliesen entspricht jeweils Fugenmaterial Bodenfliesen
Verortung Fliesentyp siehe Textergänzung in Ansichten
Offene Oberkante Fliesen mit Kantenschutz (siehe KS)

Wandfliesen Typ A: Feinsteinzeug glasiert, Agrob Buchtal Plural oder gleichwertig
Nennmaß 15 x 15 cm, Materialstärke = 6,5 mm, Kreuzverband
Farbton sandgrau hell, gelb hell, oxydrot hell
bzw. blau hell nach Wahl AG
Fugenbreite 3 mm, Fugenfarbe nach Wahl AG
OK Fliesen siehe Plan, oberhalb Anstrich, RAL 9010 Reinweiß

Wandfliesen Typ B: Feinsteinzeug glasiert, Agrob Buchtal Plural oder gleichwertig
Nennmaß 20 x 40 cm, Materialstärke = 7,5 mm, Kreuzverband
Farbton blau hell nach Wahl AG
Fugenbreite 3 mm, Fugenfarbe nach Wahl AG
OK Fliesen siehe Plan, oberhalb Anstrich, fungizid, bakterizid
und abwischbar, RAL 9010 Reinweiß

Wandfliesen Typ C: Feinsteinzeug glasiert, Agrob Buchtal Plural oder gleichwertig
Nennmaß 10 x 10 cm, Materialstärke = 6,5 mm, Kreuzverband
Farbton gelb hell bzw. aktivweiß nach Wahl AG
Fugenbreite 3 mm, Fugenfarbe nach Wahl AG
OK Fliesen siehe Plan

Wandfliesen Typ D: Hohlkehlsocbel
Feinsteinzeug unglasiert, Agrob Buchtal Aera Pro Platin oder gleichwertig
Nennmaß 10 x 60 cm, Materialstärke 3 mm, Innen- und
Außencken aus Formstücken, Gestalt analog Hohlkehlsocbel

Wandfliesen Typ E: Feinsteinzeug glasiert, Agrob Buchtal Plural oder gleichwertig
Nennmaß 20 x 20 cm, Materialstärke = 6,5 mm, Kreuzverband
Farbton gelb hell nach Wahl AG
Fugenbreite 3 mm, Fugenfarbe nach Wahl AG
OK Fliesen siehe Plan

Bekleidung Rund- und Halbrundstützen
aus Edelstahlblech, V2 A, Oberfläche geschliffen K240, d = 1,0 mm
aus zwei Halbschalen, bzw. einer Halbschale bei Halbrundstütze
flächig geklebt mit Hybridklebstoff (STP) oder gleichwertig,
Stoß dauerelastisch versiegelt, Schnittkanten dürfen nicht scharfkantig sein.
Sockel geschnitten aus Feinsteinzeug unglasiert, Agrob Buchtal Aera Pro Platin oder
gleichwertig, Nennmaß 10 x 60 cm, Materialstärke 10,5 mm, auf Gehrung

Kantenschutz Schlüter-Jolly-EB, Edelstahl gebürstet V2A, oder gleichwertig

Eckschutzprofil ASM-Profil 3053-12 EA E, Edelstahlblech, d = 1,0 mm, V2 A, Oberfläche
geschliffen K240, Winkel 30 x 30 mm, h = 10 mm (oberflächenbündig),
5-fach gekantet, r = 3,0 mm oder gleichwertig, bis OK-Fliesen

Ausstattung

1 Bodenablauf Gefälle 2,5 % n.A. TGA

2 Kastenrinne n.A. TGA

3 Waschtisch n.A. TGA

4 Händetrockner n.A. ELT

5 Urinal n.A. TGA

6 Kabinentrennwand (OK Fliesen)

7 Tiefspül-WC n.A. TGA

8 Tiefspül-WC, barrierefrei n.A. TGA

9 Waschtisch, barrierefrei n.A. TGA

10 Waschtisch, PuMi n.A. TGA

11 Dusche, barrierefrei n.A. TGA

12 Duscharzt Heli oder gleichwertig

13 Einhebel-Duscharmatur n.A. TGA

14 Durchlauferhitzer n.A. TGA

Ausstattung

12 Spiegel vollflächig verklebt, eingepasst
in Fugenraster, h = 0,75 m, b = bis
ca. 2,25 m (siehe Plan),
UK = 1,20 m, OK = 1,95 m

13 Wasserentnahmestelle

ELT / TGA

Steckdose / m. Klappdeckel / CEE
Ansicht n.A. ELT

Schalter Ansicht n.A. ELT

Ruf-Taster Ansicht n.A. ELT

Quittier-Taster Ansicht n.A. ELT

Zug-Taster Ansicht n.A. ELT

Raumfühler Ansicht n.A. TGA

Datendose Ansicht n.A. ELT


Türen

Holz Tür in Holzumfassungszarge


HPL-Tür in Stahlumfassungszarge

Fassadentür (Aluminiumrohrrahmen)

Wandtürstopper

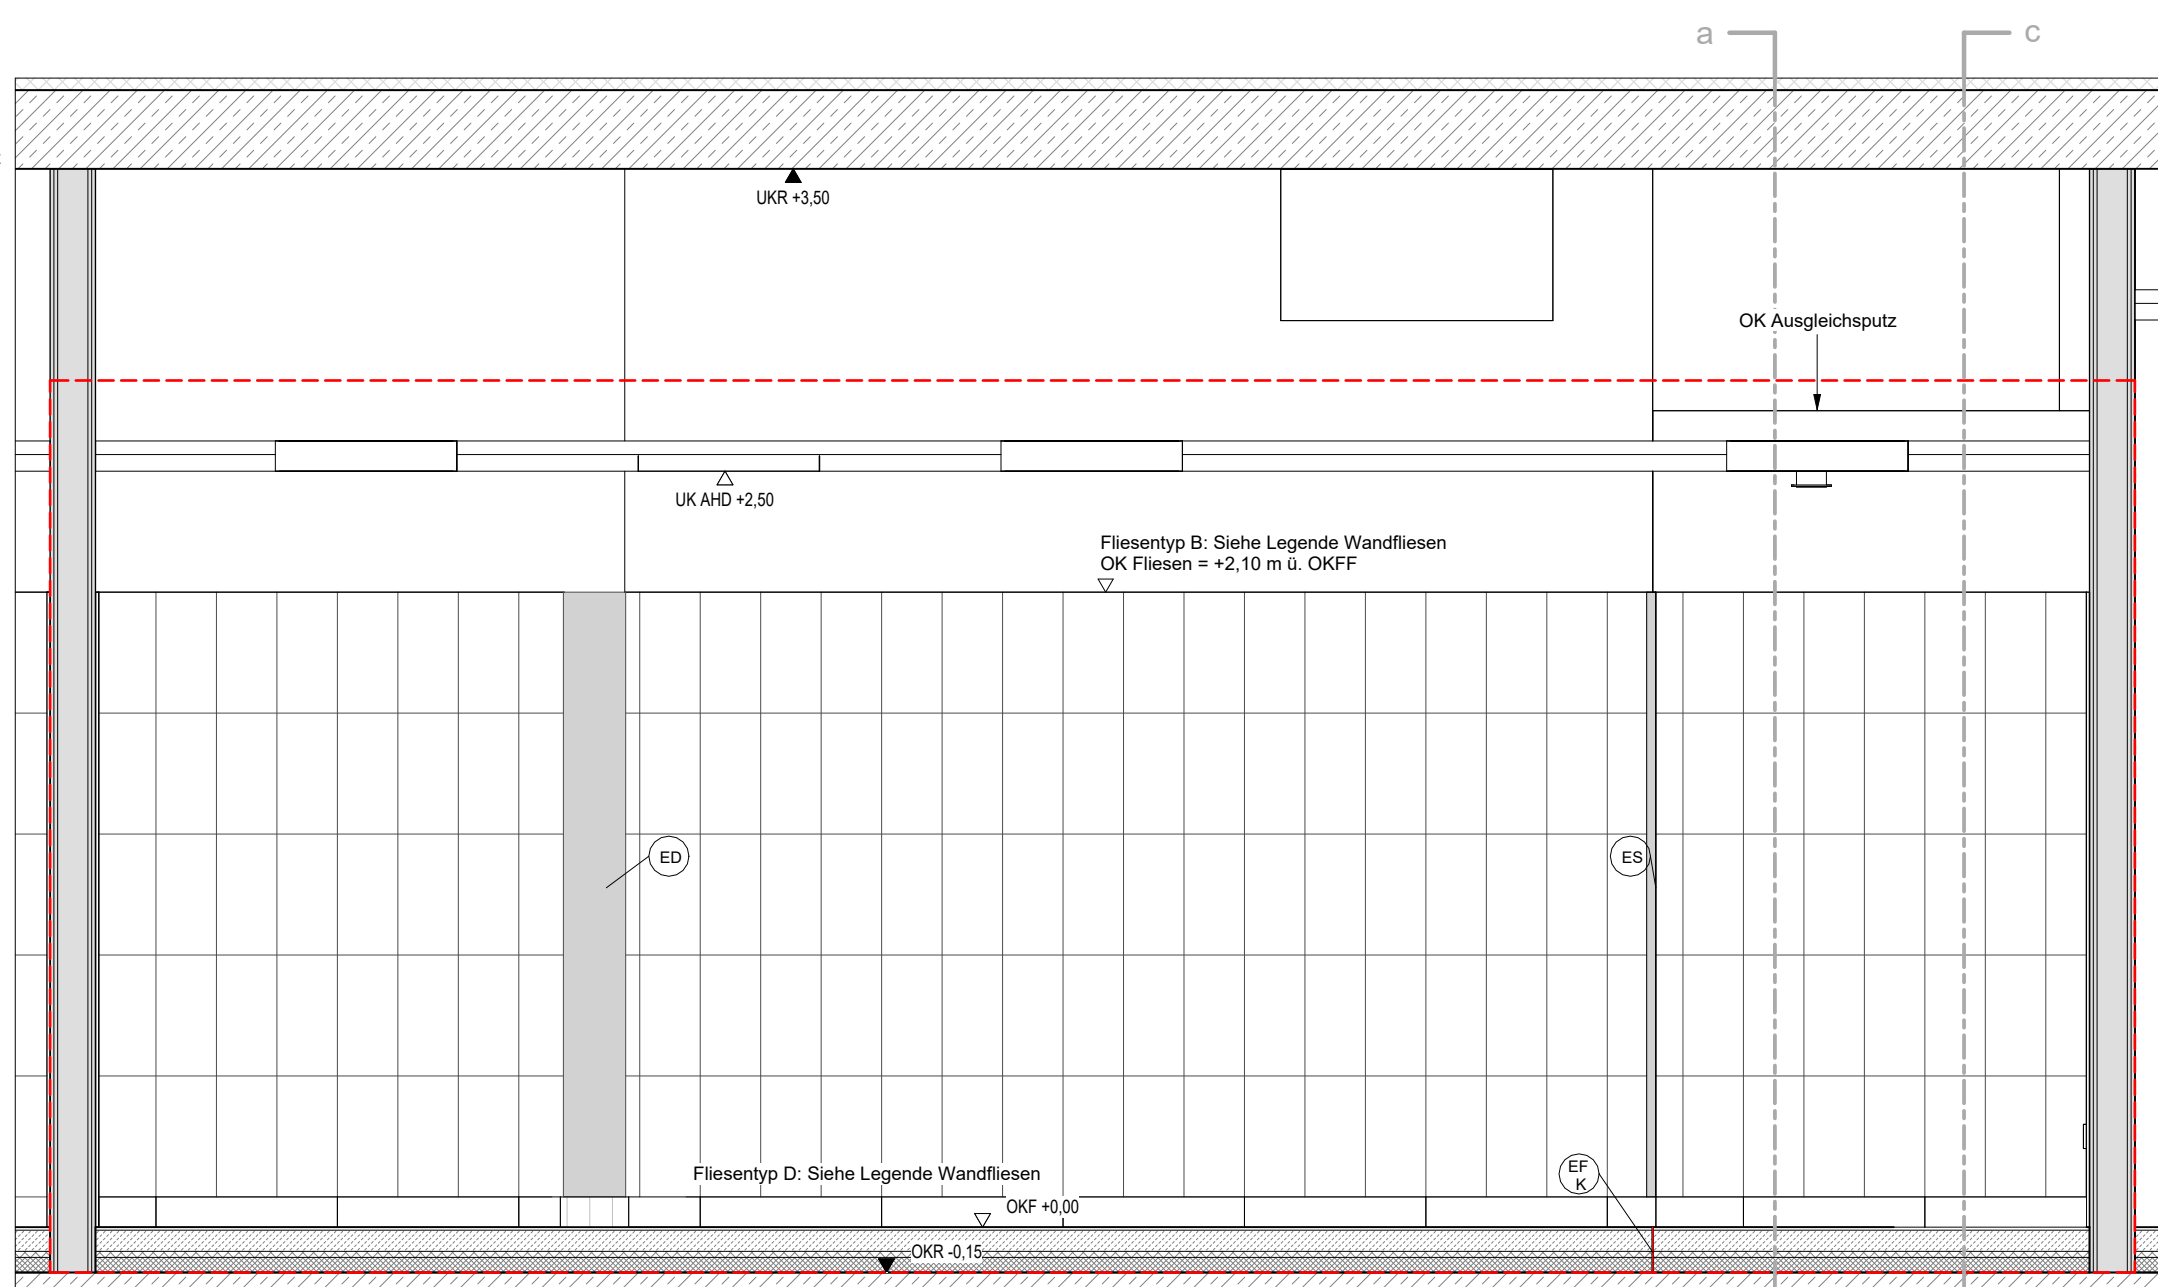

SN_FL_S01.41b
M 1 : 25

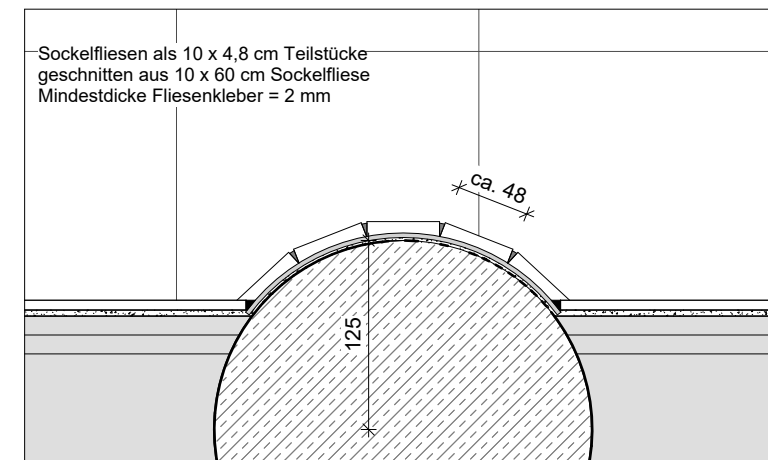

GR_FL_S01.41 Detail Halbrundstütze
M 1 : 5

