


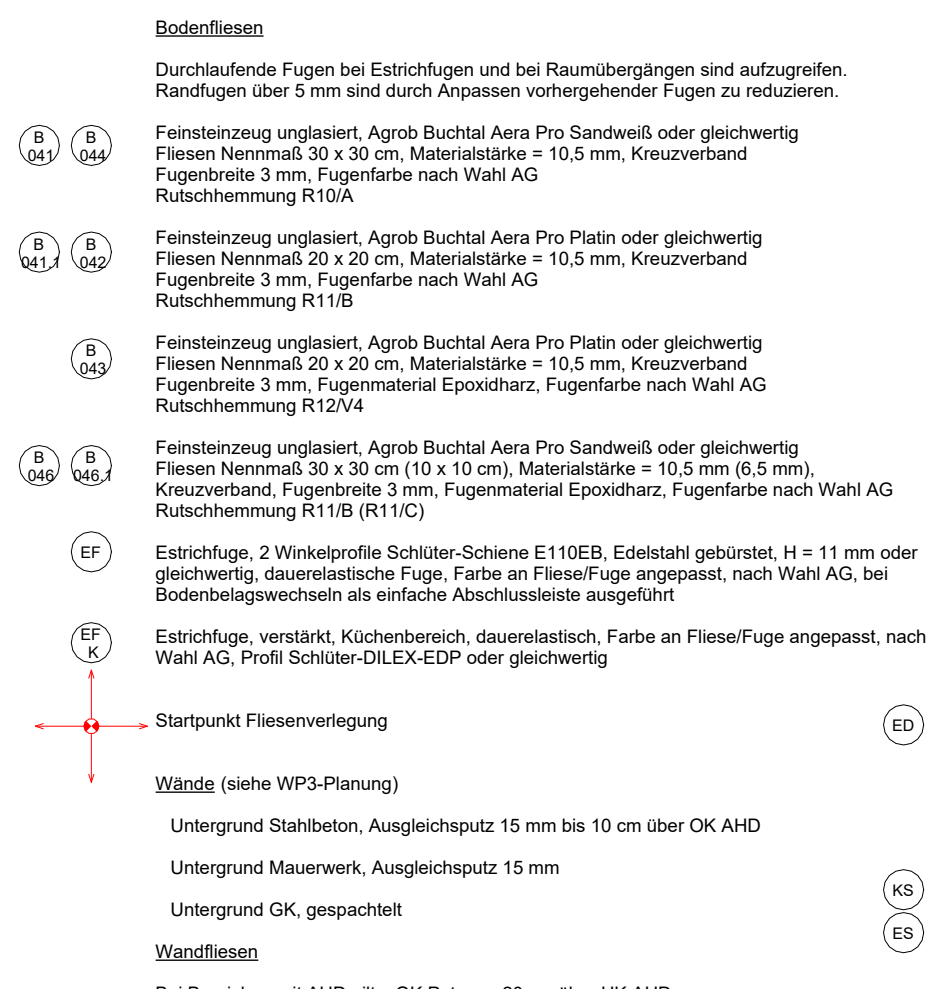

Wandfliesen Typ A	Feinsteinzeug glasiert, Agrobuchta Puralin oder gleichwertig Nennmaß 15x 15 cm, Materialstärke 7 ± 2 mm, Kreuzverband Farbton sandgrau hell, gebt hell, oxydrot hell bis blau hell nach Wahl Fugenbreite 3 mm, Fugenfarbe nach Wahl AG OK Fliesen siehe Plan, oberhalb Anstrich, RAL 9010 Reinweiß	Bodenabwurf Gefälle 2,5 %	
			Kastellierne n. TGA
Wandfliesen Typ B	Feinsteinzeug glasiert, Agrobuchta Puralin oder gleichwertig Nennmaß 20 x 20 cm, Materialstärke 7 ± 2 mm, Kreuzverband Farbton blau hell nach Wahl AG Fugenbreite 3 mm, Fugenfarbe nach Wahl AG OK Fliesen siehe Plan, oberhalb Anstrich, fungizid, bakterizid abweisend, RAL 9010 Reinweiß		Wäschtisch n. TGA
			Händetrockner n. ELT
			Urinal n. TGA
Wandfliesen Typ C	Feinsteinzeug glasiert, Agrobuchta Puralin oder gleichwertig Nennmaß 10 x 10 cm, Materialstärke 6 ± 5 mm, Kreuzverband Farbton gebt hell, abweisend nach Wahl AG Fugenbreite 3 mm, Fugenfarbe nach Wahl AG OK Fliesen siehe Plan		Kabinentrennwand (OK Fl.)
Wandfliesen Typ D	Hohlsteckfliese Feinsteinzeug unglasiert, Agrobuchta Areal Pro Alpin oder gleichwertig Nennmaß 10 x 10 cm, Materialstärke 9 mm, Innen- und Außenkanten als Formsteckform, Gestalt wie Hohlsteckfliese		Teppich-WC n. TGA
			Teppich-WC, barrierefrei n. TGA
Wandfliesen Typ E	Feinsteinzeug glasiert, Agrobuchta Puralin oder gleichwertig Nennmaß 20 x 20 cm, Materialstärke 6 ± 5 mm, Kreuzverband Farbton gebt hell nach Wahl AG Fugenbreite 3 mm, Fugenfarbe nach Wahl AG OK Fliesen siehe Plan		Wäschtisch, barrierefrei n. TGA
			Wäschtisch, PuM n. TGA
Beklebung Rand- und Handrillstützen aus Edelstahl, 2x 2, Oberflächenglänzkategorie K240, d = 1,0 mm aus zwei Hohlbohrern, die in die Wandrillung des Handrillstützen förmig gefügt mit Hydrolackbitt (STP) oder gleichwertig. Stück dauerelastisch verklebt, Klebefuge schiffenartig, senkrecht Stück geschnitten aus Feinsteinzeug unglasiert, Agrobuchta Areal Pro Alpin oder gleichwertig			Dusche, barrierefrei n. TGA Duschzeitz Heier oder Duschzeitz Handlief n. TGA Einbauduschbrause n. TGA Einbauduschschalter n. TGA

Speziell vielfachig verklebt, eingepasst in Fugenraster, $h = 0,75 \text{ m}$, $b = \text{bis ca. } 2,25 \text{ m}$, (siehe Plan).

UK = $1,20 \text{ m}$, OK = $1,95 \text{ m}$

Wasserentnahmestelle

ELT / TGA

Deckplatte / m. Klappdeckel / CEE Ansicht n.A. ELT

Schalter Ansicht n.A. ELT

Ruf-Taster Ansicht n.A. ELT

Quittier-Taster Ansicht n.A. ELT

Zug-Taster Ansicht n.A. ELT

Raumfühler Ansicht n.A. TGA

Datendose Ansicht n.A. ELT

Türen

Holzrät in Holzumfassungszarge

HPL-Tür in Stahlumfassungszarge

Fassadentür (Aluminiumrahmen)

Wandtürstopper

Hinweise

Weitergehende Detaillierungen sind der Fach- und Montageplanung, Brandschutz-konzept und Bauteilkatalog zu entnehmen.

Alle Maße sind am Bau zu überprüfen. Bei Unstimmigkeiten sind Bauleitung und Architekt umgehend zu informieren.

Türhaken und BRH beziehen sich auf OKF - Türschlingensmaße (soweit nicht anders beschrieben) Rohbaumaße.

Planung nur gültig für Rohbau! Für die Ausführung ist der Schalenbelag maßgebend: Rohbaudimensionen sind nicht genehmigt. Alle Stahlbetondecke sind zu tassen: Fertigteile Fase = 6mm (Diagonale), Ortbeton Fase = 15mm (Diagonale), im Bereich von Abdeckungen Fase = 30mm (Diagonale).

Vor Anbringung der Fertigteile ist ein Aufmaß der Anschlussbereiche zwingend erforderlich. Herstellerbedingte Maßänderungen, die die Gestaltung beeinflussen, sind mit dem Auftraggeber und dem Architekten abzustimmen.

Plan gültig für Raumbaukonfiguration, Fliesenpiegel und Positionierung der Ausstattung und TGA-Einbauten. Details Wandtypen und Anschlussdetails Boden/Wand gem. georderter Plan.

Installation TGA siehe Planung TGA.

[illegible][illegible]

Planchronik

Projekt_Ersteller_Leistungsphase_Gebäude_Planart_Inhalt_laufende Nummer EBR_ARC_05_S_FL_FL_XXXX_030	Index D	Status ZP
--	------------	--------------

[illegible]

Bauherr / Projektleitung

STADTRHEINE
(leben an der Rheine)

Stadt Rheine, Der Bürgermeister, Hochbau 5.21
Klosterstraße 14
48431 Rheine

Tel.: 05971 939 - 462
Fax.: 05971 939 - 8462

Planbezeichnung Fliesenpiegel S03.25	Datum 22.07.2026		
Leistungsphase Ausführungsplanung	Format 1.000 x 594	Maßstab 1:25	
Projekt_Planverfahren / Gewerk_Planstufe / Leistungsphase_Gebäude_Planart_Geschoss / Detailplan_Planausschnitt_Id Nummer EBR_ARC_05_S_FL_FL_XXXX_030		Index ZP	Status 20
Weitere Angaben zum Verbleibenden dieser Unterlage, Verwertung und Mitteilung ihres Inhaltes ist nicht gestattet, soweit nicht ausdrücklich zugestanden. Zuwendungen verpflichten zu ZP			

