

GR_FL_S03.26
M 1:25

- | Bodenfliesen | |
|---|--|
| | Durchlaufende Fugen bei Estrichfugen und bei Raumbegrenzungen sind aufzureißen. Randrillen über 5 mm sind durch Ansetzen vorhergehender Fugen zu reduzieren. |
|  | Feinsteinzeug unglasiert, Auroch Buchti Aera Pro Sandweld oder gleichwertig
Fliesen Nennmaß 30 x 30 (10 x 10), Materialstärke = 10,5 mm, Kreuzverband
Fugebreite 3 mm, Fugefarbe nach Wahl AG
Rutschschermung R10A |
|  | Feinsteinzeug unglasiert, Auroch Buchti Aera Pro Platin oder gleichwertig
Fliesen Nennmaß 30 x 30 (10 x 10), Materialstärke = 10,5 mm, Kreuzverband
Fugebreite 3 mm, Fugefarbe nach Wahl AG
Rutschschermung R11B |
|  | Feinsteinzeug unglasiert, Auroch Buchti Aera Pro Platin oder gleichwertig
Fliesen Nennmaß 20 x 20 (10 x 10), Materialstärke = 10,5 mm, Kreuzverband
Fugebreite 3 mm, Fugenmaterial Epoxidharz, Fugefarbe nach Wahl AG
Rutschschermung R12VA |
|  | Feinsteinzeug unglasiert, Auroch Buchti Aera Pro Sandweld oder gleichwertig
Fliesen Nennmaß 30 x 30 (10 x 10), Materialstärke = 10,5 mm (0,5 mm), Kreuzverband, 3 mm Fugen, Fugenmaterial Epoxidharz, Fugefarbe nach Wahl AG
Rutschschermung R11B (R11C) |
|  | Estrichziegel, 2-Winkelprofile Schiller-Seiche E110EB, Edelstahl gebürstet, H = 11 mm oder gleichwertig, dunkelgrüne Fuge, Farbe an Fliese/Fuge angepasst, bei Bodenbegrenzungen als Estrichprofil auszuführen |
|  | Estrichziegel, verstärkt, Küchenbereich, dunkelbraune Fuge, Farbe an Fliese/Fuge angepasst, nach Wahl AG, Profil Schiller-DILEX-EDP oder gleichwertig |

- Wandfliesen Typ D Hohlkieselschiefer
Feinsteinzeug unglasiert, Aufguss Buchtael Apsa Platin oder gleichwertig
Nennmaß: 10 x 60 cm, Materialstärke 8 mm, Innen- und
Außenflächen aus Formsteinen, Gestalt analog Hohlkieselschiefer
- Wandfliesen Typ E Feinsteinzeug unglasiert, Aufguss Buchtael Platin oder gleichwertig
Nennmaß: 20 x 20 cm, Materialstärke: 6,5 mm, Kreuzverband
Farbton gleich nach Wahl Apsa
Fugenbreite 3 mm, Fugengründe nach Wahl Apsa
OK-Fliesen siehe Seite 10
- Bekleibung Runder- und Halbrundböden
aus Edelsteinbläsh, 2-6 A Oberfläche, geschliffen K240, d = 1,0 mm
aus Edelsteinblsh, 2-6 A Oberfläche, geschliffen K240, d = 1,0 mm
aufgeklebt auf Untergrund, der mit einem geeigneten Klebstoff
fächtig gemäß mit Hydroxydilatant (STP) oder gleichwertig.
Stoßausreichend versiegelt. Schnittkanten dürfen nicht scharfkantig sein.
Nennmaß: 20 x 20 cm, Materialstärke 6,5 mm, Aufguss Apsa Platin oder
gleichwertig, Nennmaß 10 x 60 cm, Materialstärke 10,5 mm, auf Gehrung
- Kantenschutz: Schülter-Joily-EB, Edelsteinbläsh gestrichelt 2-6 A, gleichwertig
- Eckschutzprofil ASMA-Profile 3005-12-IE, Edelsteinbläsh, d = 1,0 mm, 2-6 A Oberfläche
geschliffen K240, Wiese 30 x 30 mm, h = 10 mm (überflächengleich),
Nennmaß 10 x 60 cm, Materialstärke 10,5 mm, auf Gehrung

- | Ausstattung | |
|---|--|
| Bodenbelag/ Gefälle 2,5 % n.A. TGA | 12 Spiegel vollständig verklebt, eingepasst in Fugenstrahler, h = 0,75 m, b = bis ca. 2,25 m, (siehe Plan)
UK = 1,20 m, OK = 1,95 m |
| Kasterrinne n.A. TGA | 13 Wasserentnahmestelle |
| Waschtisch n.A. TGA | ELT/ TGA |
| Händetrockner n.A. ELT | 14 Steckdose / m Kippdeckel / CEE Ansicht n.A. ELT |
| Urinal n.A. TGA | 15 Schalter Ansicht n.A. ELT |
| Kabinentrennwand (OK Fliesen) | 16 Ruf-Taster Ansicht n.A. ELT |
| Tiefspül-WC n.A. TGA | 17 Quietter-Taster Ansicht n.A. ELT |
| Tiefspül-WC, barrierefrei n.A. TGA | 18 Zug-Taster Ansicht n.A. ELT |
| Waschtisch, barrierefrei n.A. TGA | 19 Raumfächer Ansicht n.A. TGA |
| Waschtisch, Pu.Mi n.A. TGA | 20 Datendose Ansicht n.A. ELT |
| Dusche, barrierefrei n.A. TGA | <u>Türen</u> |
| Duschstühl heizend oder gleichwertig | 21 Heizkörper in Holzraumzusatzzarge |
| Durchlaufhand heizend oder gleichwertig | 22 HPL-Tür in Stahlbleimassenzarge |
| Einbebe-Duschmatte n.A. TGA | 23 Fassadentür (Aluminiumrohrrahmen) |
| Durchlaufheizkörper n.A. TGA | 25 Wandtürstopper |

SN_FL_S03.26a
M 1:25

SN_FL_S03.26c
M 1:25

SN_FL_S03.26e
M 1:25

SN_FL_S03.26b
M 1:25

SN_FL_S03.261
M 1:25

Hinweise

Weitergehende Detaillierungen sind der Fach- und Montageplanung, Brandschutz-konzept und Bauteilliste zu entnehmen.

Alle Maße sind nach oben zu überprüfen. Bei Unklarheiten bitte Fachplanung und Architekt umgehend zu informieren.

Türschloß und BZH bezeichnen die Öffn. Türöffnungsmaße sind (soweit nicht anders beschrieben) Rohmaßmaße.
Planung der Tür- und Rahmen für die Ausführung ist die Schnittzeichnung der Schloß- und BZH-Planung zu entnehmen. Alle Stahlstrahlenteile sind zu lasen. Fertigteile Fase = 15mm (Gründung), Orbelen Fase = 15mm (drehend), im Bereich von Anordnungen Fase = 30mm (Gründung).

Vor Anfertigung der Fertigteile ist an jedem der Anschlüsse beidseitig zwingend erforderlich: Herstellungsbedingte Maßänderungen, die die Gestaltung beeinflussen, sind mit dem Auftraggeber und dem Architekten abzustimmen.

Plan gültig für Raumkonfiguration, Fliesenpegel und Positionierung der Ausstattung und TGA-Einbauten. Details Wandtypen und Anschlußdetails Boden/Wand gem. gezeigten TGA, Installation TGA siehe Planung TGA.

Plansymbolik / Plangrafik						
		Dämmung nicht brennbar / druckfest		Bauteil abgefallen		Behinderten-PKW-Stellplatz
		Fensterrahmen Oberkante		Wanddurchbruch L x B Trockenbau		Elektro-PKW-Stellplatz
		Oberkante Gelände		Wanddurchbruch L x B		Änderungswölke
		Oberkante Gelände		Wanddurchbruch Durchmesser Ø x x		Klärungswölke
		Oberkante fertig		Windschütz LxBxT		Feuerlöscher
		Oberkante roh		Bodendurchbruch L x B		direkter Ausgang ins freizeichnerische Bereich
		Unterkannte roh		Bodendurchbruch Durchmesser Ø x x		interner Rettungsweg
		Unterkannte fertig		Deckendurchbruch L x B		Planungsgrenze
		Flur/ Verkehrsfäche		Deckenschütz LxBxT		
		Fußgängerweg		Deckendurchbruch Durchmesser Ø x x		
		Installationsbereich (Profile ausparen)		Dachablauf		
		Fischschotterverbundfolie vertikal verlegt		Bodenablauf		
		Fischschotterverbundfolie horizontal verlegt		Sekurant		
		Sichtbetonfuge		Leerrohrausgang		


[illegible]

Planchroni

Projekt_Ersteller_Leistungsphase_Gebäude_Planart_Inhalt_laufende Nummer EBR_ARC_05_S_FL_FL_XXXX_031	Index D	Status ZP
--	------------	--------------

Projekt

Neubau der
Elsa-Brändström-Realschule
inkl. Dreifachsporthalle in
Rheine

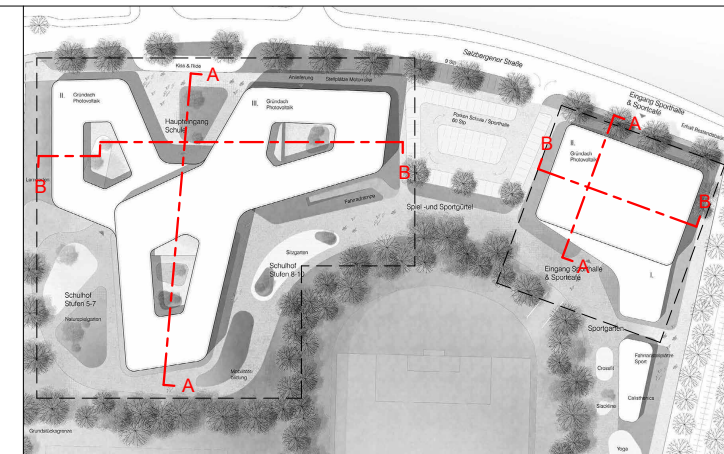

Salzbergener Straße 151-153

 $\pm 0.00 = 39.00 \text{ üNHM}$

Bauherr / Projektleitung	
--------------------------	--

STADT RHEINE
Leben an der Ems

Stadt Rheine, Der Bürgermeister, Hochbau 5.2
Klosterstraße 14
48431 Rheine

Fax.: 05971 939 - 846

Fachplaner

Architekt

Planbezeichnung Flüchtlingsprojekt S03_26		Datum 22.07.2026	
Leistungsphase Ausführungsplanung		Format 1.100 x 594	Maßstab 1 : 25
Projekt_Planverfasser / Gewerk_Planstufe / Leistungsphase_Gebäude_Planart_Geschoss / Detailplan_Planabschnitt_ID_Nummer EBR_ARC_05_S_FL_FL_XXXX_031			Index D Status ZP
Warnung: ohne Vervielfältigung dieser Unterlage. Vervielfertigung und Mitteilung ihres Inhaltes ist nicht gestattet, soweit nicht ausdrücklich zugestanden. Zuwanderhandlungen werden zu Schadensersatz. Alle Rechte vorbehalten.			