


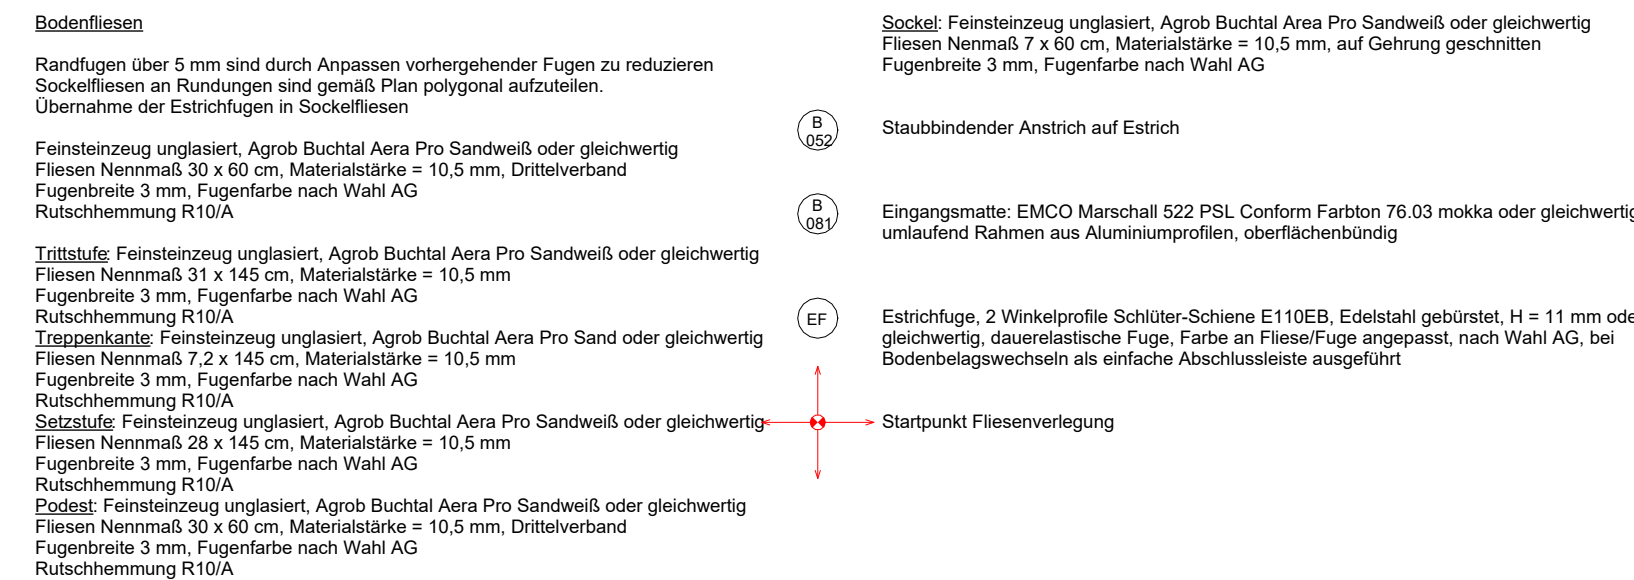

Planbezeichnung Fliesenpiegel Treppenhaus 08		Datum 06.07.2026	
Leistungsphase Ausführungsplanung		Format 1,100 x 594	Maßstab 1 : 25
Projekt_Planverfasser / Gewerk_Planstufe / Leistungsphase_Gebäude_Planart_Geschoss / Detailplan_Planausschnitt_IDf_Nummer EBR_ARC_05_S_FL_TR_BT-W_008			Index B
Werdegang dieser Veranlagung dieser Unterlagen, Verwertung und Mitteilung ihres Inhaltes ist nicht gestattet, soweit nicht ausdrücklich zugestanden. Zuwendungen vorbehalten zu Schadenersatz. Alle Rechte vorbehalten.			Status ZN