


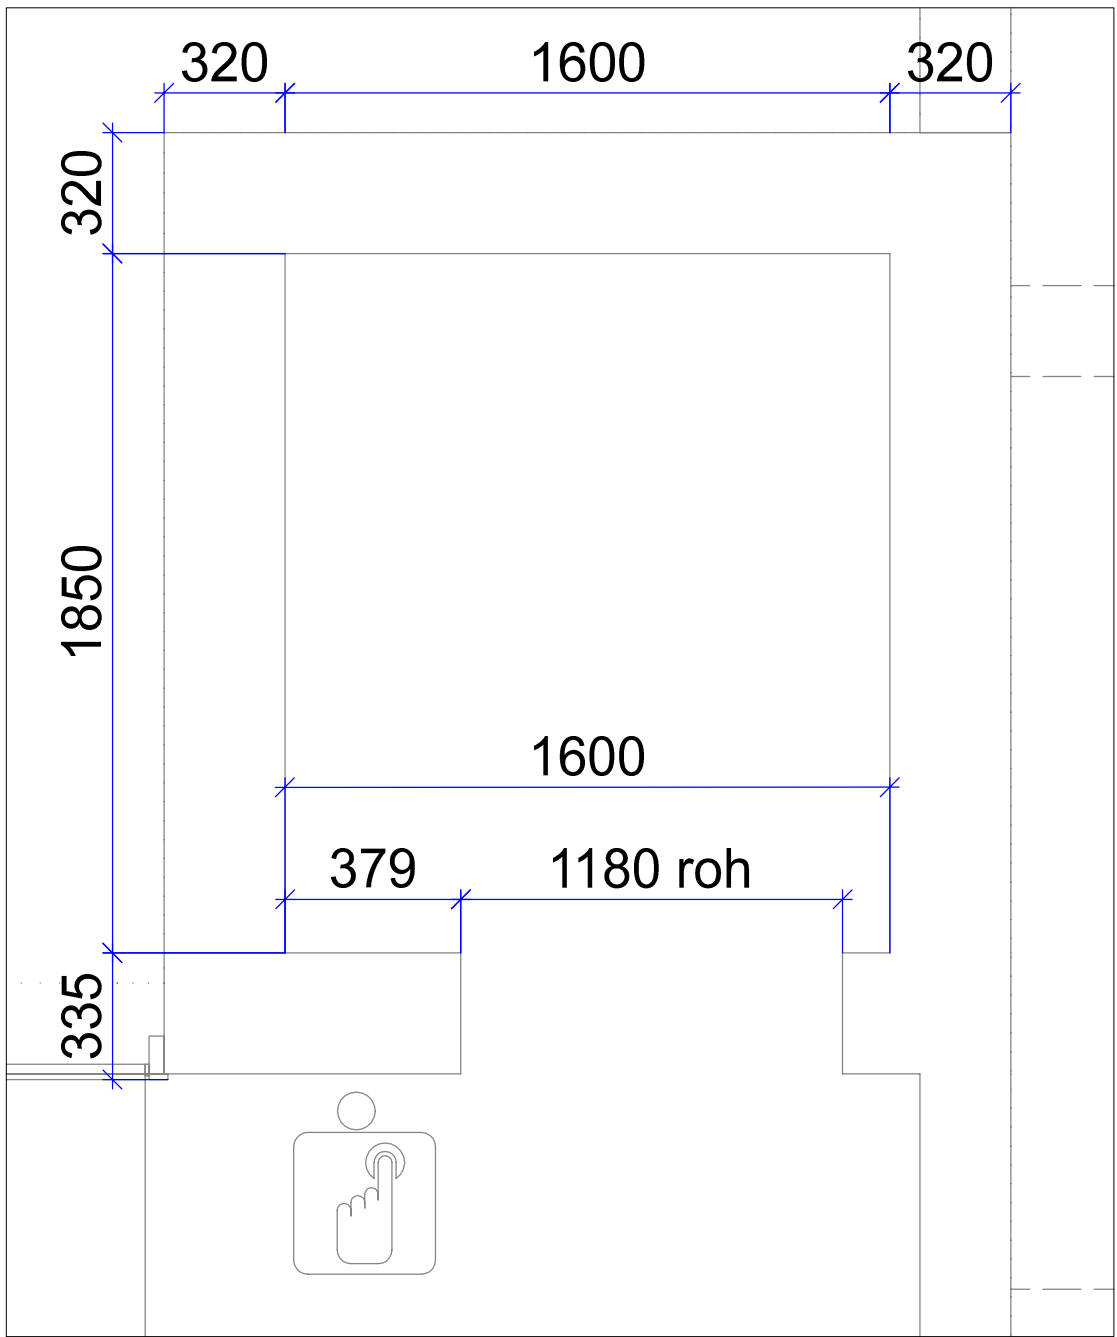


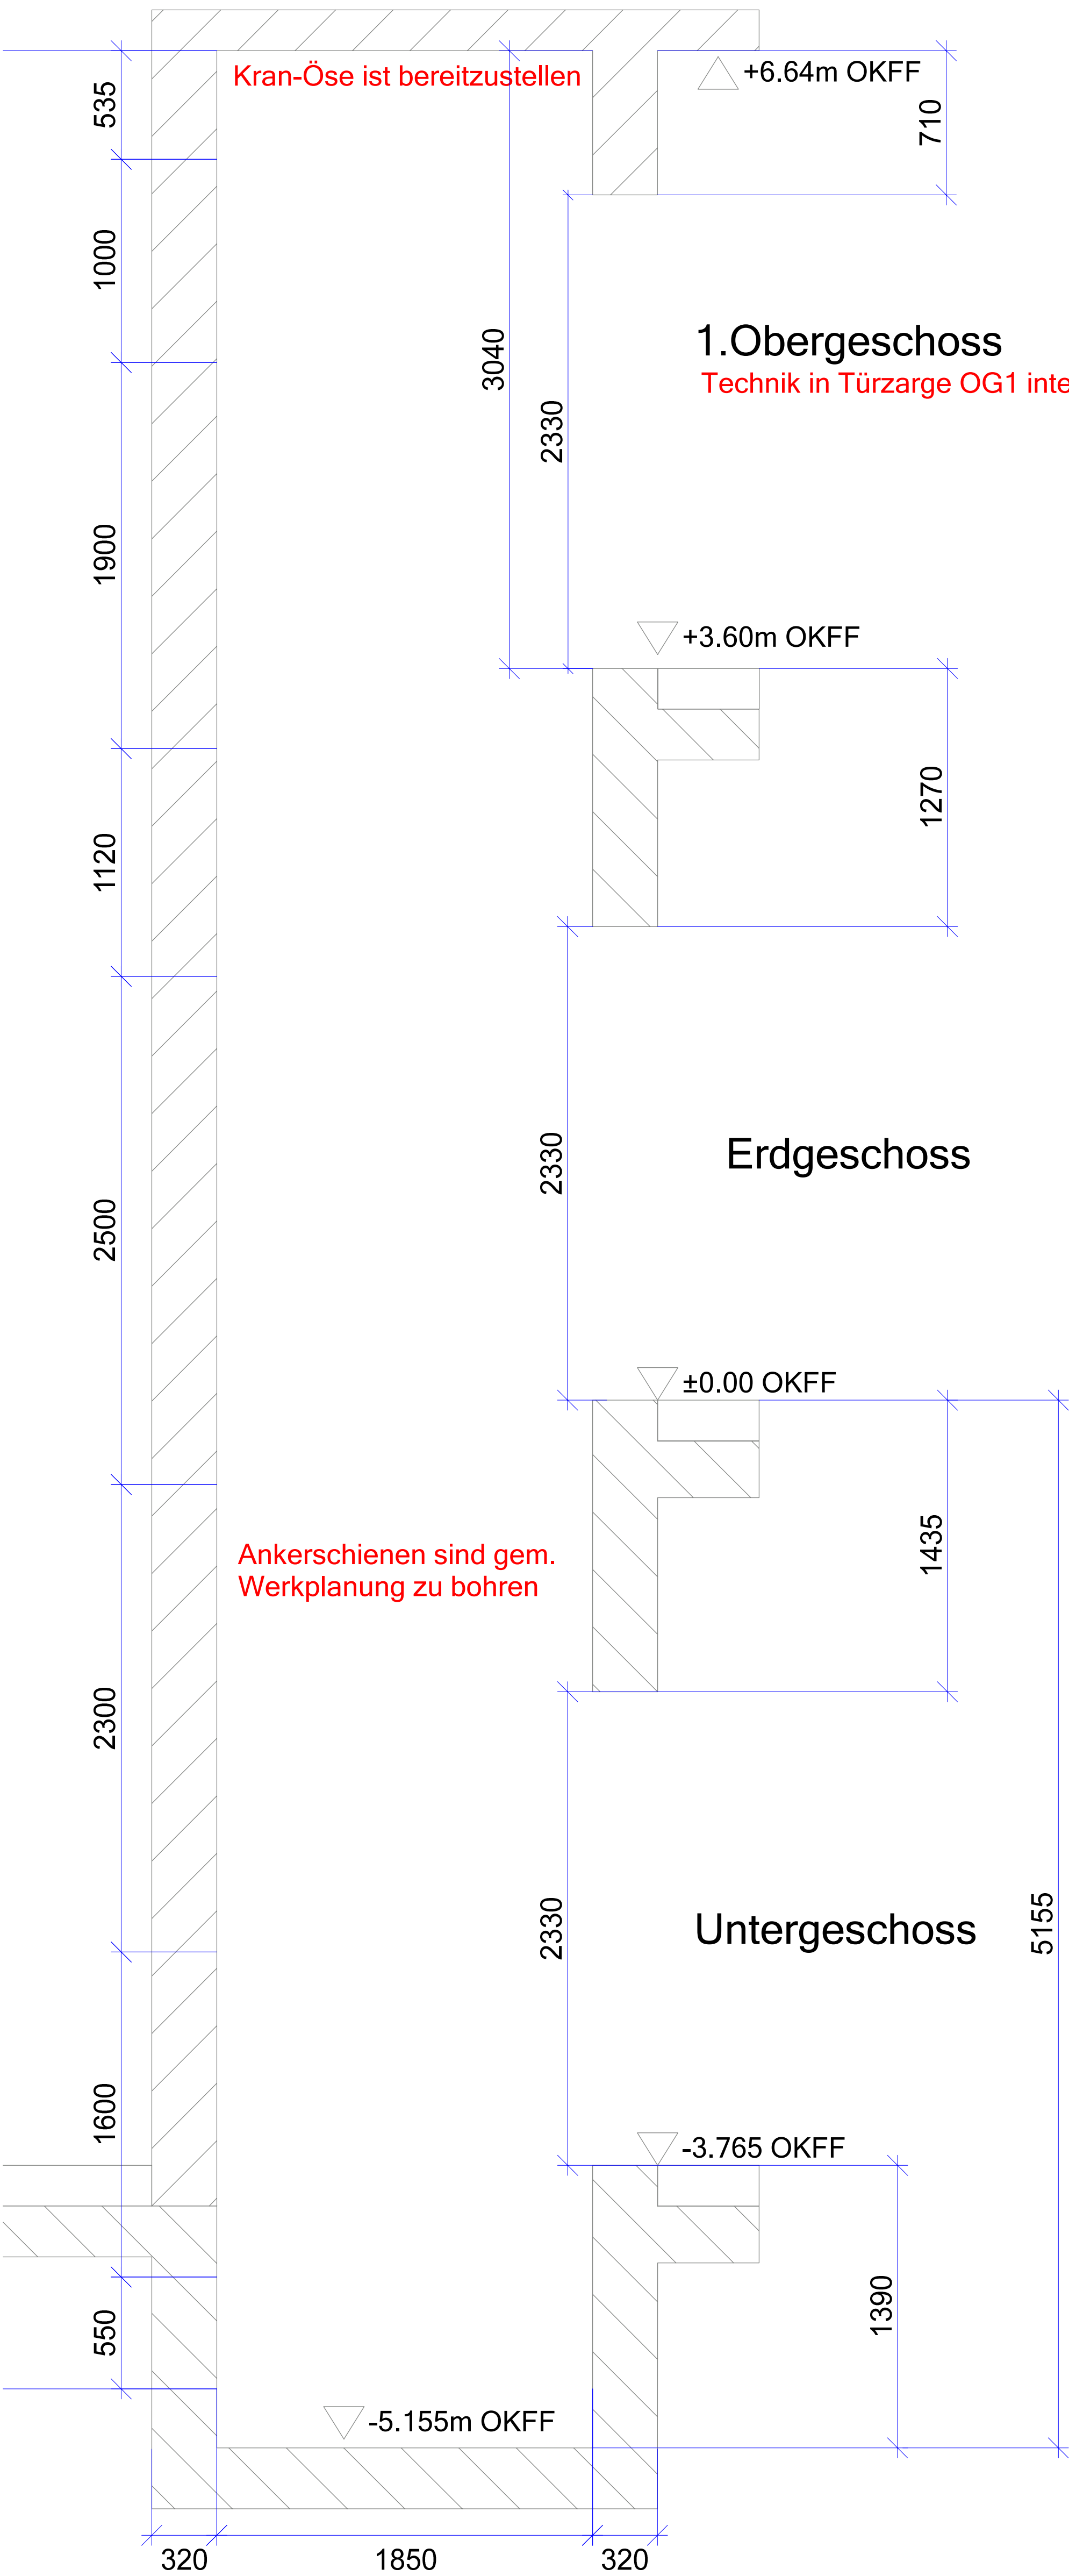

Ausschnitt OG M1:20

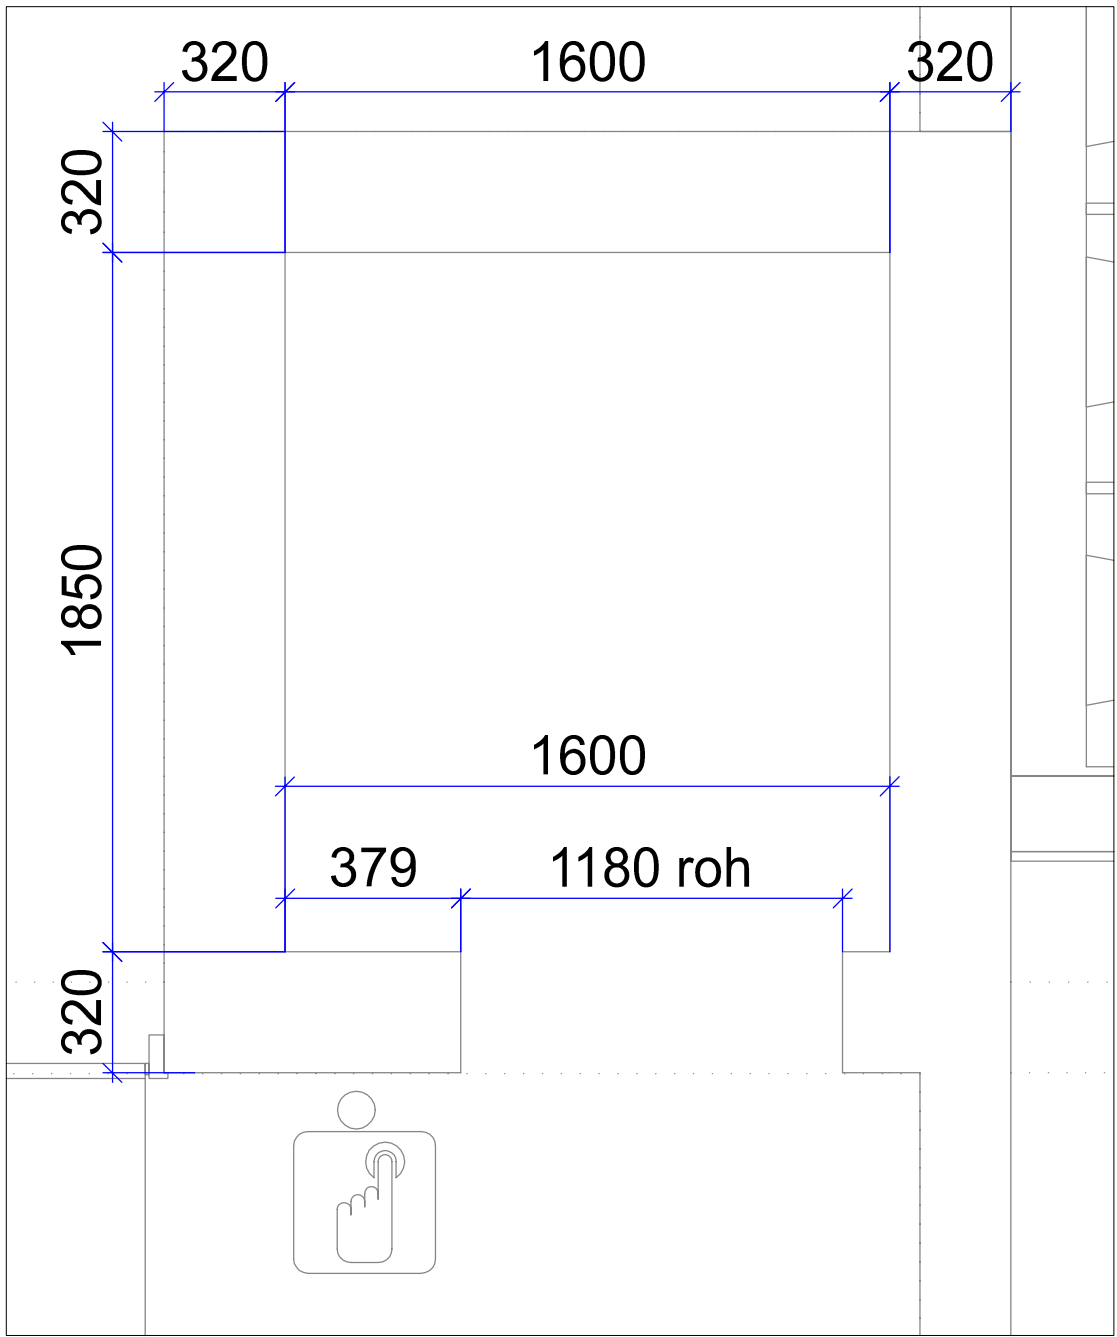




Ausschnitt EG M1:20

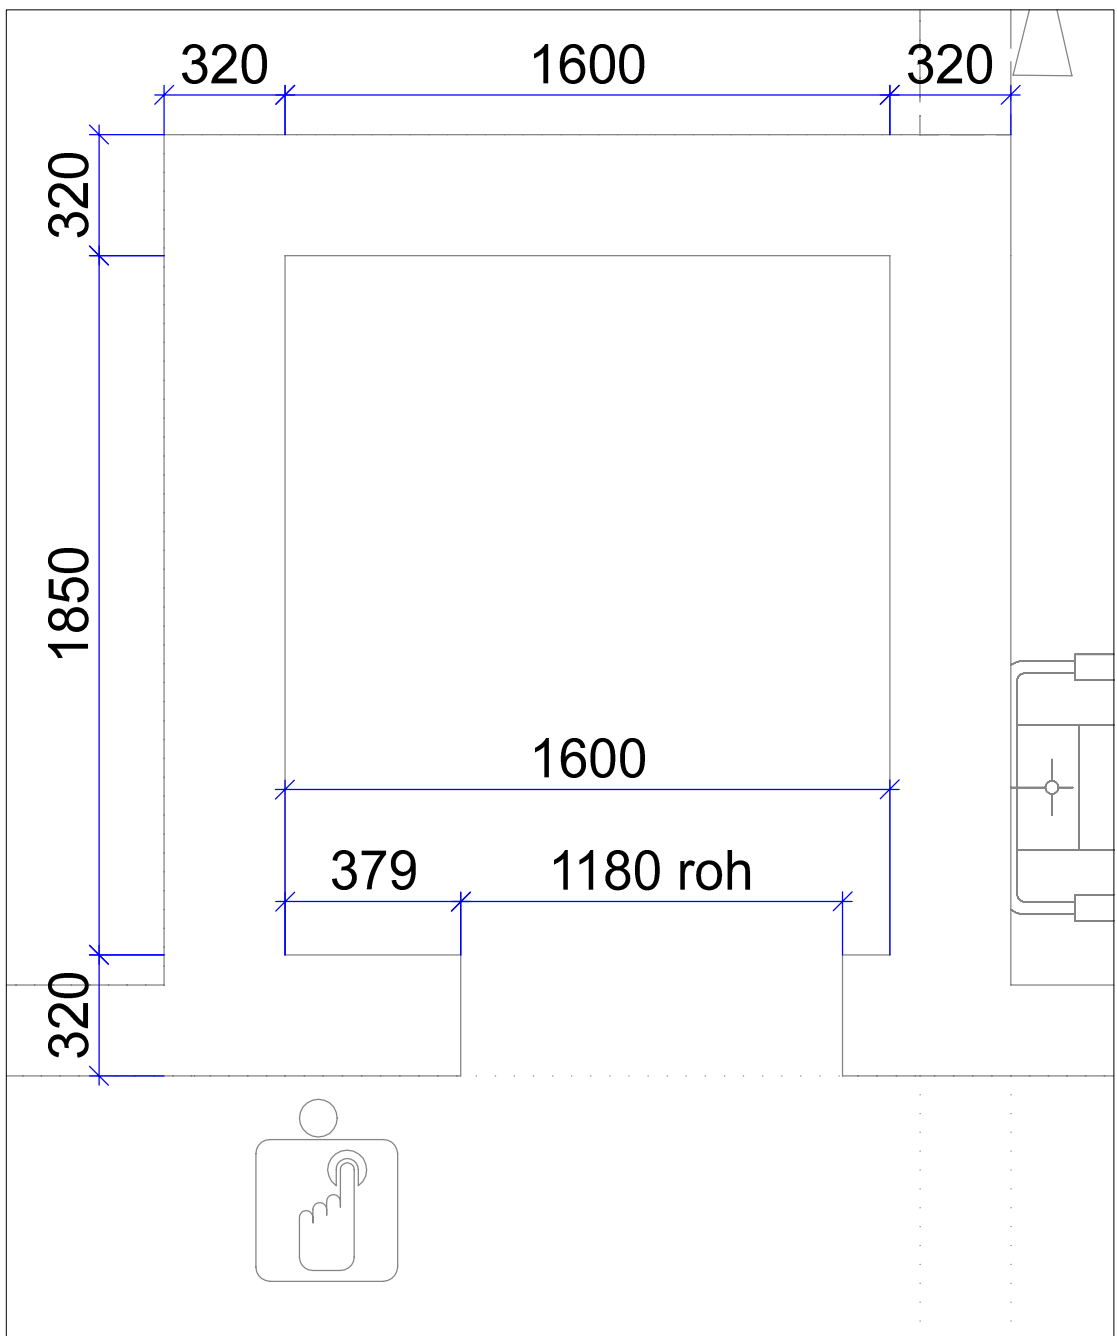

Ausschnitt UG M1:20

**Allgemeine Hinweise**  
Ansteuerung BMA statisch  
Vorbereitung Euroschlüssel  
Vorrang Freigabe Zutrittskontrolle

**Ausstattung**  
- Spiegel  
- Handlauf  
- Vandalismusschutz  
- Fußboden bauseitig  
- Edelstahlkabine

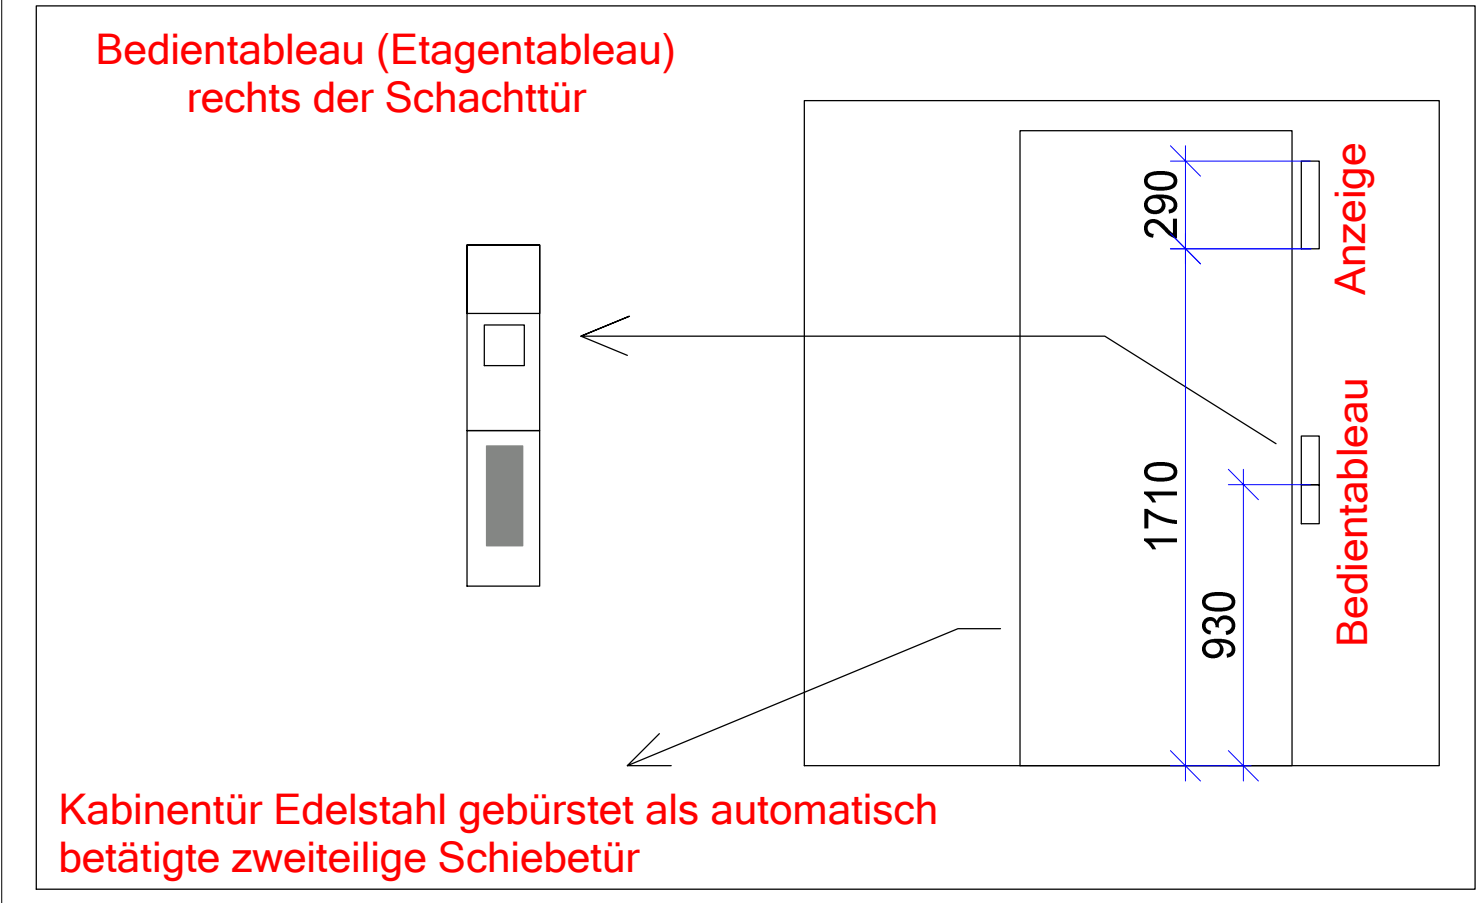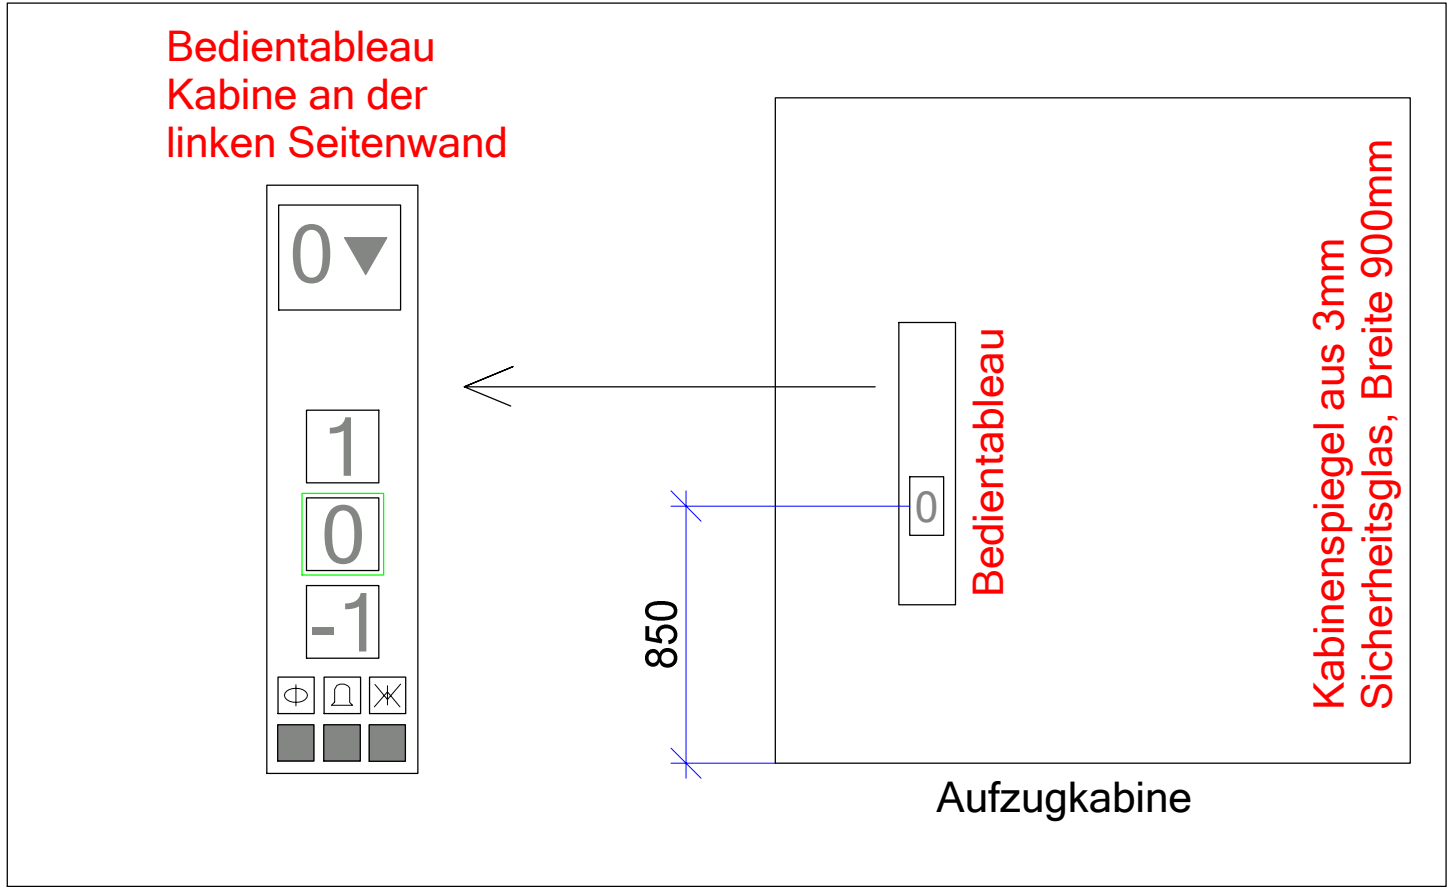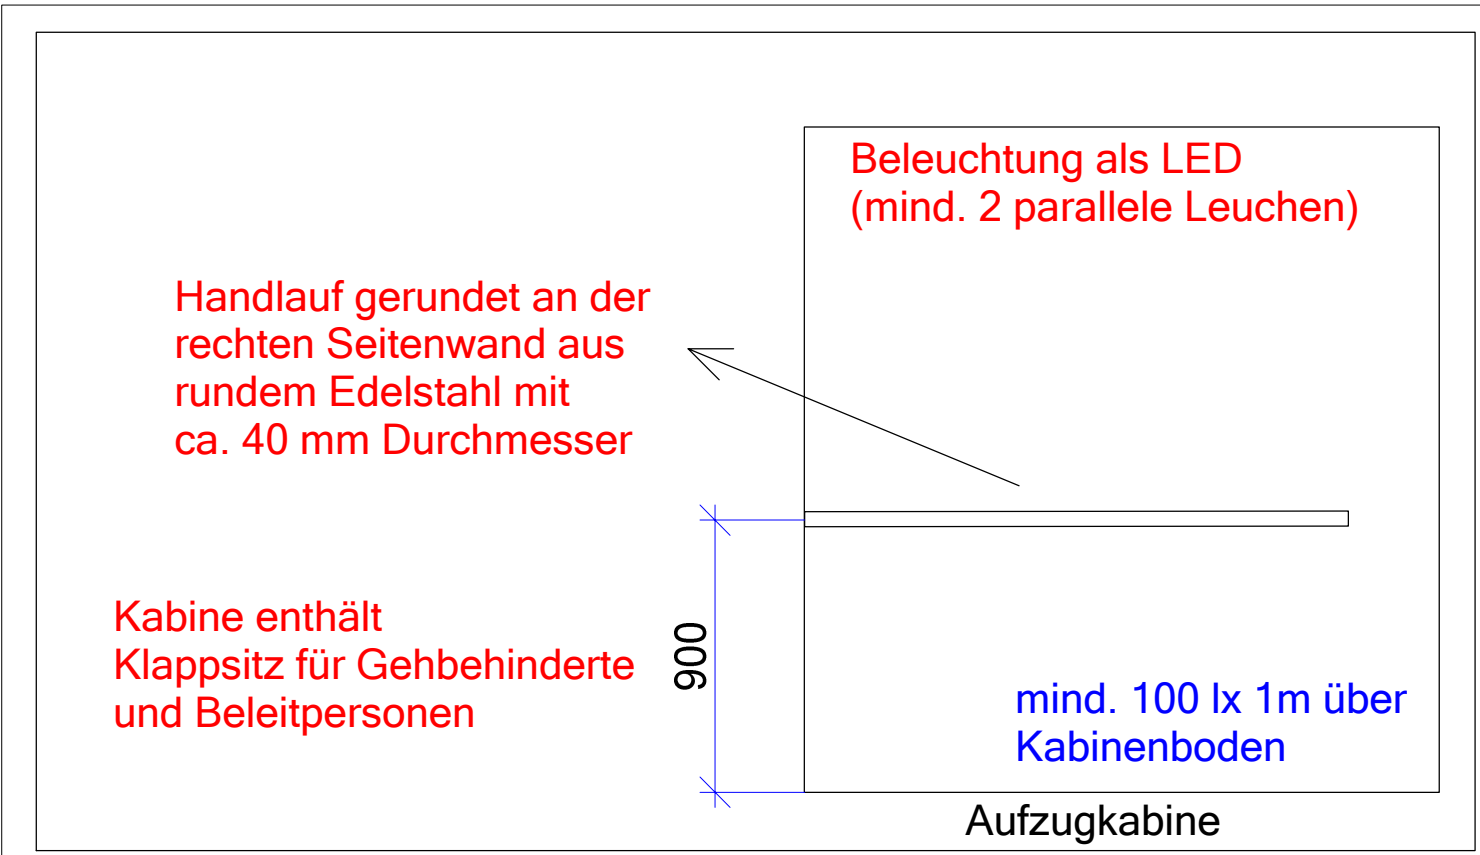

Detail Bedientableau M1:25

|               |                                            |         |      |                                      |             |           |            |
|---------------|--------------------------------------------|---------|------|--------------------------------------|-------------|-----------|------------|
| Bauherr       | Stadt Rheine                               |         |      | Klosterstraße 14<br>48431 Rheine     |             |           |            |
| Bauvorhaben   | Umbau und Erweiterung Michaelschule Rheine |         |      | Frankenburgstraße 77<br>48431 Rheine |             |           |            |
| Darstellung   | Detail Förderanlagen                       |         |      |                                      |             |           |            |
| Gewerk        | Fördertechnik                              |         |      |                                      |             |           |            |
| Plan-Stand    | Ausführungsplanung                         |         |      |                                      |             |           |            |
| Planschlüssel |                                            |         |      | Planstand/Datum                      |             | Architekt |            |
| Projekt Nr.   |                                            | Maßstab | 1:20 | Blattgröße                           | 790x700(mm) | Geplottet | 27.08.2026 |