




Technische Betriebe Rheine

Am Bauhof 2-16, 48432 / Tel. (05971) 9548-716

200 m

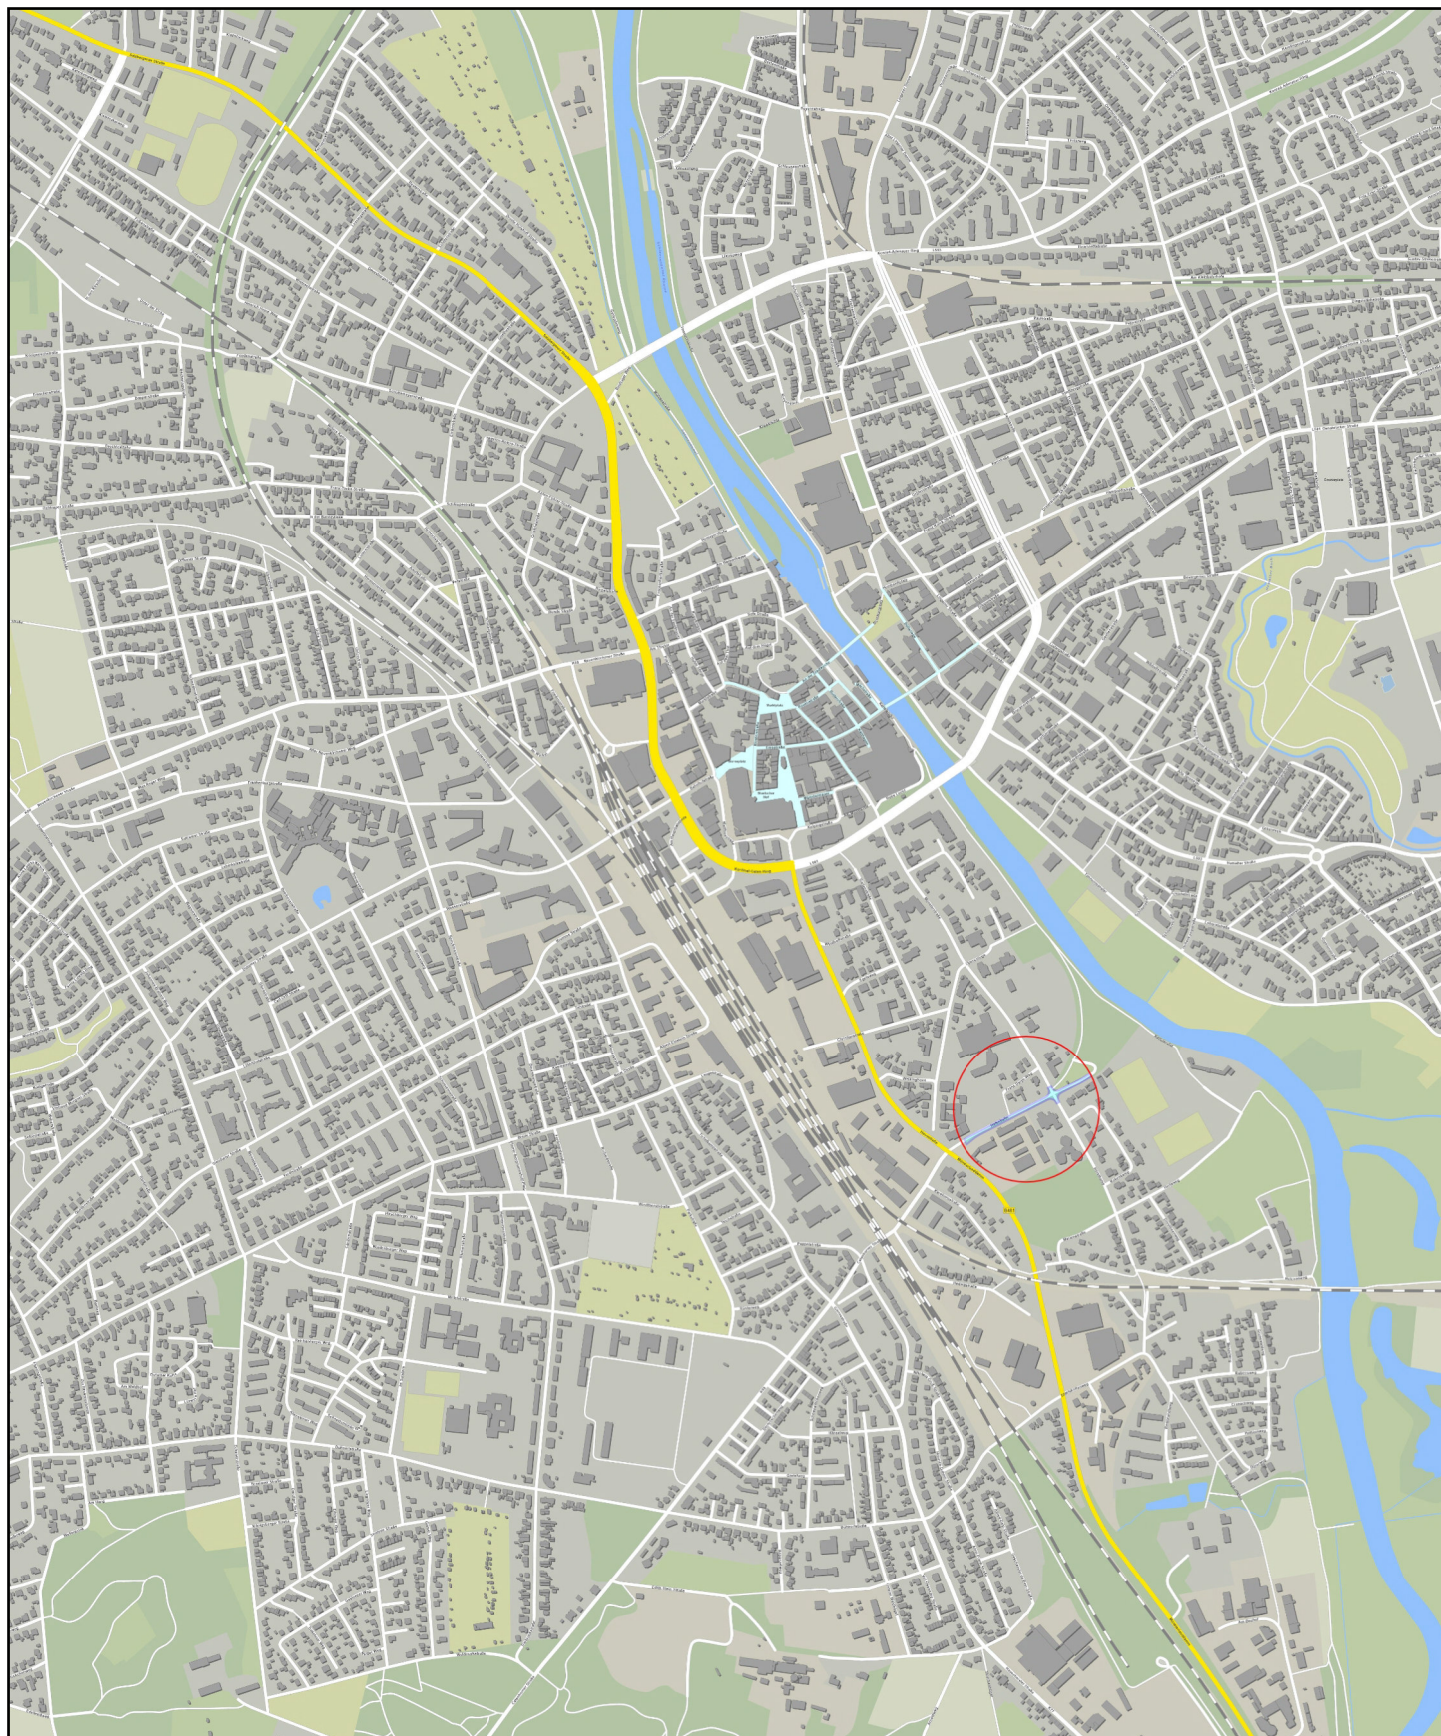

TBR Technische Betriebe Rheine
Entsorgung • Entwässerung • Grün • Straßen

Gemarkung: Hafenbahn
Flur: Deckensanierung
Flurstück: Übersichtsplan
Bearbeiter:
Datum:
Maßstab: 1 : 15000

Ausschnitt aus der kommunalen Stadtkarte.

Vervielfältigungen dürfen nur für den eigenen Bedarf erstellt und nicht an Dritte abgegeben werden. In der Darstellung können Veränderungen berücksichtigt sein, die noch nicht in das Grundbuch übernommen sind. Der Gebäudenachweis kann vom örtlichen Bestand abweichen.