



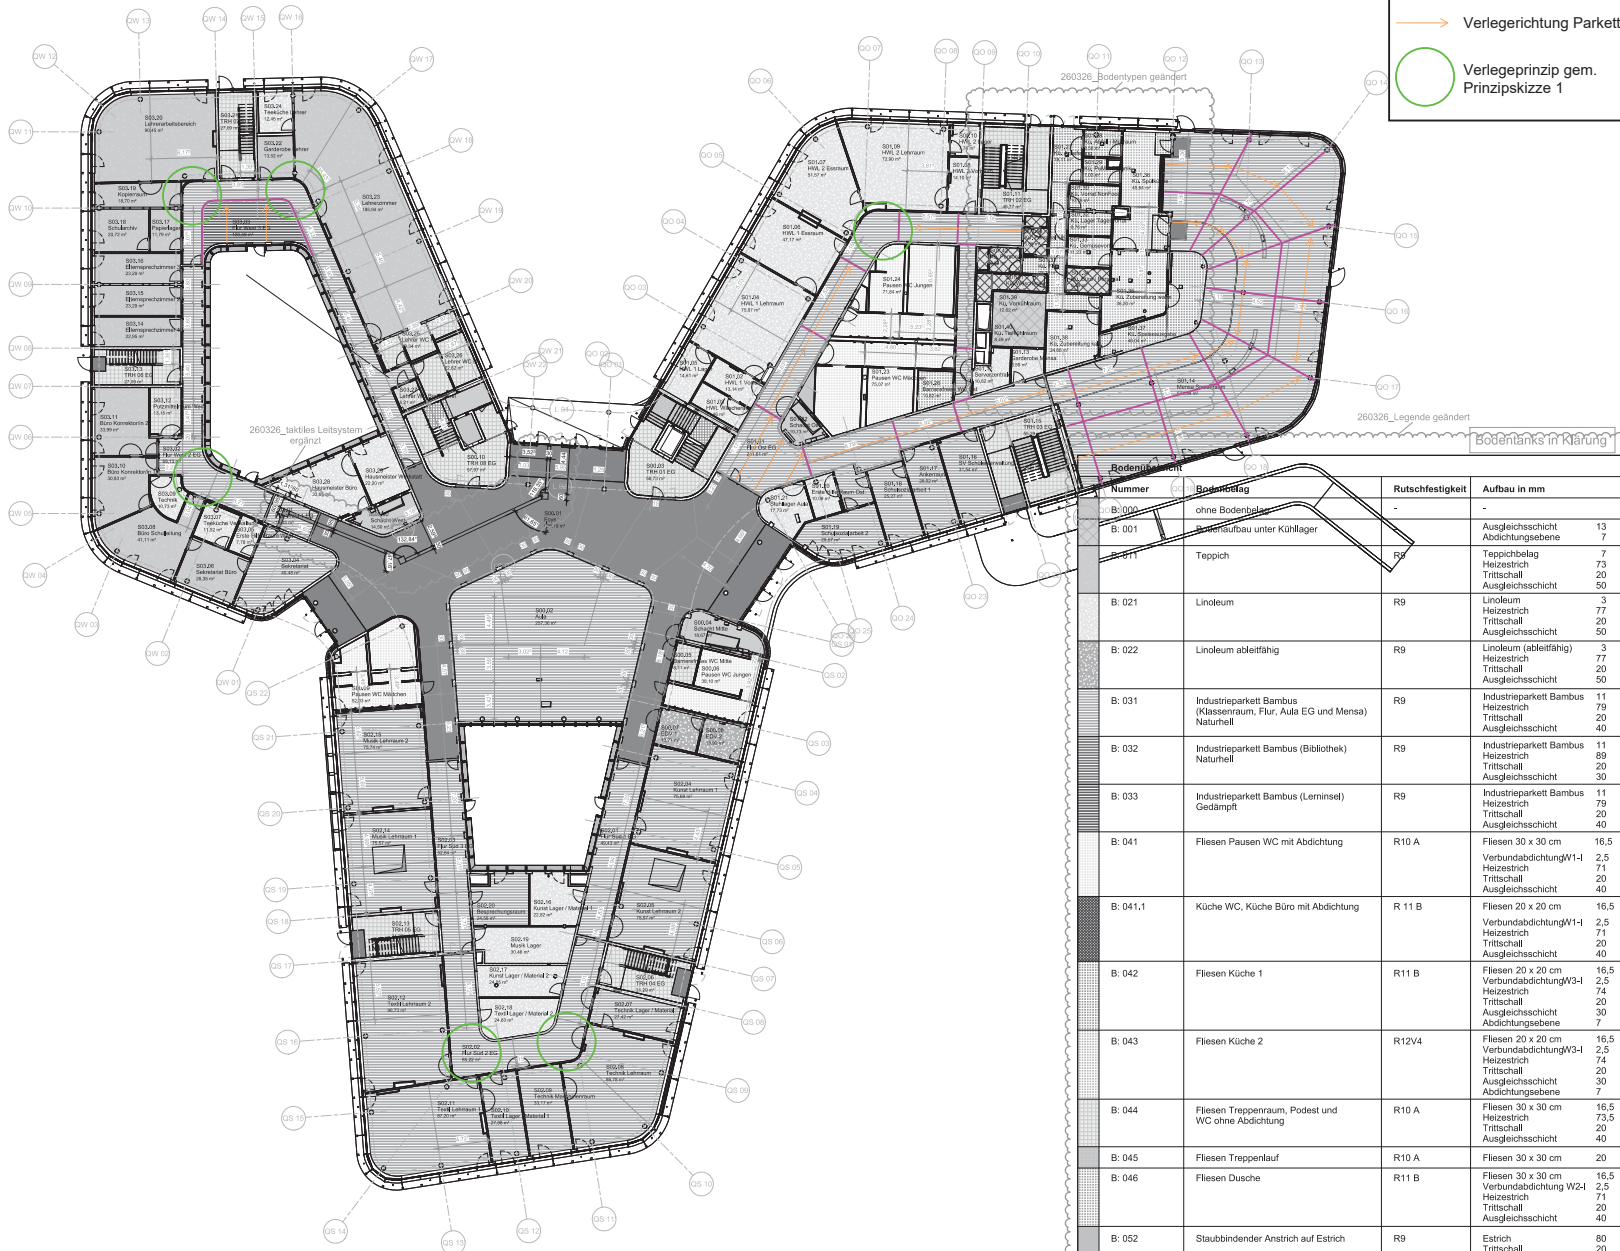

Nummer	Bodenbelag	Rutschfestigkeit	Aufbau in mm
B. 000	ohne Bodenbelag	-	-
B. 001	Saubaufbau unter Kühlager	-	Ausgleichsschicht Abdichtungsebene
B. 011	Teppich	R9	7 73 Trittschall 20 Ausgleichsschicht
B. 021	Linoleum	R9	3 77 Trittschall 20 Ausgleichsschicht
B. 022	Linoleum abtiefbar	R9	3 77 Trittschall 20 Ausgleichsschicht
B. 031	Industrieparkett Bambus (Klassenraum, Flur, Aula EG und Mensa)	R9	11 79 Heizestrich 20 Trittschall 20 Ausgleichsschicht
B. 032	Industrieparkett Bambus (Bibliothek)	R9	11 89 Heizestrich 20 Trittschall 20 Ausgleichsschicht
B. 033	Industrieparkett Bambus (Lerninsel)	R9	11 79 Heizestrich 20 Trittschall 20 Ausgleichsschicht
B. 041	Fliesen Pausen WC mit Abdichtung	R10 A	16,5 Verbundabdichtung W1- Heizestrich 71 Trittschall 20 Ausgleichsschicht
B. 041,1	Küche WC, Küche Büro mit Abdichtung	R 11 B	16,5 Verbundabdichtung W1- Heizestrich 71 Trittschall 20 Ausgleichsschicht
B. 042	Fliesen Küche 1	R11 B	16,5 Verbundabdichtung W3- Heizestrich 74 Trittschall 20 Ausgleichsschicht Abdichtungsebene
B. 043	Fliesen Küche 2	R12V4	16,5 Verbundabdichtung W3- Heizestrich 74 Trittschall 20 Ausgleichsschicht Abdichtungsebene
B. 044	Fliesen Treppenraum, Podest und WC ohne Abdichtung	R10 A	16,5 Heizestrich 73,5 Trittschall 20 Ausgleichsschicht
B. 045	Fliesen Treppenlauf	R10 A	20 Fliesen 30 x 30 cm
B. 046	Fliesen Dusche	R11 B	16,5 Verbundabdichtung W2- Heizestrich 71 Trittschall 20 Ausgleichsschicht
B. 052	Staubbindender Anstrich auf Estrich	R9	80 Trittschall 20 Ausgleichsschicht
B. 061	Staubbindender Anstrich Rohbau (OS 8)	R10	-
B. 062	Staubbindender Anstrich Rohbau	R10	-
B. 063	Linoleum abtiefbar auf Rohbau	R9	3 Linoleum
B. 081	Eingangsmatte	-	22 Heizestrich 18 Trittschall 20 Ausgleichsschicht
B. 082	Saubaufbauzone Teppich	-	10 Teppich 80 Heizestrich 20 Trittschall 20 Ausgleichsschicht

Estrichfugen (bei Türen mittig unter dem Türblatt, wenn nicht anders angegeben)

Textiles Leitsystem gem. DIN 32984 (Im Außenbereich Leistung Außenanlage)

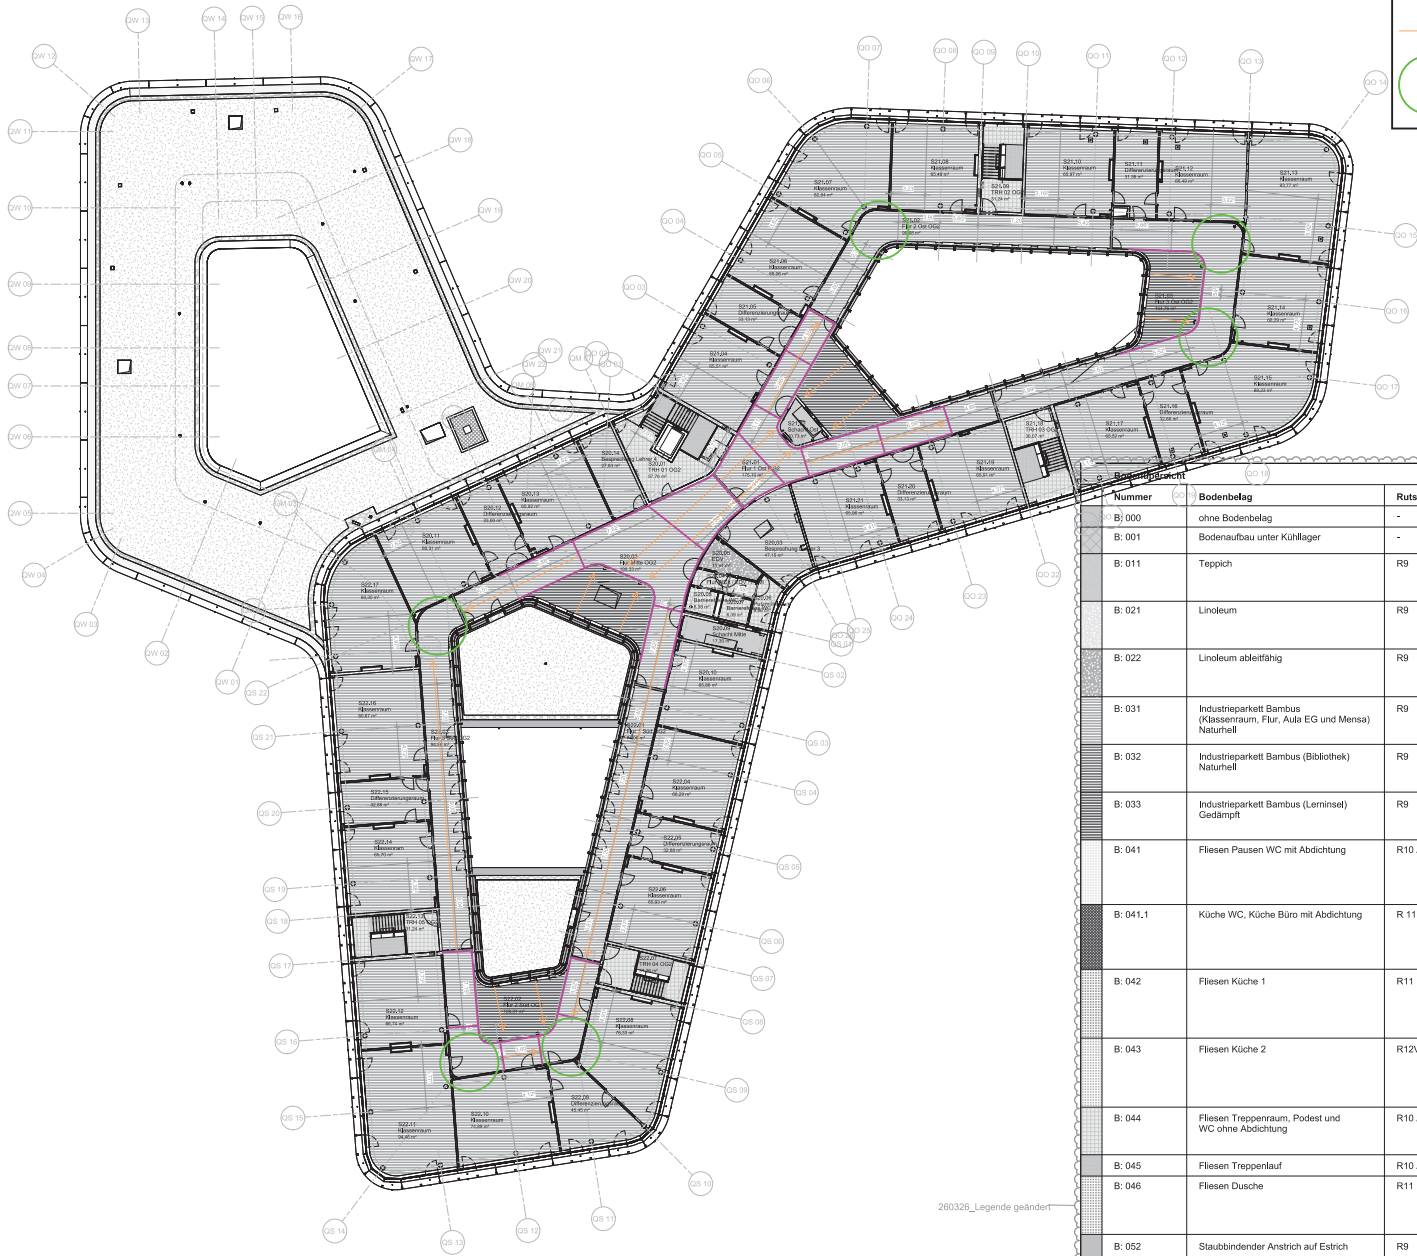

Dehnfuge (nur beispielhaft dargestellt)

Verlegerichtung Parkett

Verlegeprinzip gem. Prinzipskizze 1


Bodentanks in Klärung

Nummer	Bodenbelag	Rutschfestigkeit	Aufbau in mm
B. 000	ohne Bodenbelag	-	-
B. 001	Bodenaufbau unter Kühlager	-	Ausgleichsschicht 13 Abdichtungsebene 7
B. 011	Teppich	R9	Teppichbelag 7 Heizestrich 73 Trittschall 20 Ausgleichsschicht 50
B. 021	Linoleum	R9	Linoleum 3 Heizestrich 77 Trittschall 20 Ausgleichsschicht 50
B. 022	Linoleum abtiefbar	R9	Linoleum (abtiefbar) 3 Heizestrich 77 Trittschall 20 Ausgleichsschicht 50
B. 031	Industrieparkett Bambus (Klassenraum, Flur, Aula EG und Mensa) Naturhell	R9	Industrieparkett Bambus 11 Heizestrich 79 Trittschall 20 Ausgleichsschicht 40
B. 032	Industrieparkett Bambus (Bibliothek) Naturhell	R9	Industrieparkett Bambus 11 Heizestrich 89 Trittschall 20 Ausgleichsschicht 30
B. 033	Industrieparkett Bambus (Lerninsel) Gedämpft	R9	Industrieparkett Bambus 11 Heizestrich 79 Trittschall 20 Ausgleichsschicht 40
B. 041	Fliesen Pausen WC mit Abdichtung	R10 A	Fliesen 30 x 30 cm 16,5 Verbundabdichtung W1-I 2,5 Heizestrich 71 Trittschall 20 Ausgleichsschicht 40
B. 041.1	Küche WC, Küche Büro mit Abdichtung	R 11 B	Fliesen 20 x 20 cm 16,5 Verbundabdichtung W1-I 2,5 Heizestrich 71 Trittschall 20 Ausgleichsschicht 40
B. 042	Fliesen Küche 1	R11 B	Fliesen 20 x 20 cm 16,5 Verbundabdichtung W3-I 2,5 Heizestrich 74 Trittschall 20 Ausgleichsschicht 30 Abdichtungsebene 7
B. 043	Fliesen Küche 2	R12V4	Fliesen 20 x 20 cm 16,5 Verbundabdichtung W3-I 2,5 Heizestrich 74 Trittschall 20 Ausgleichsschicht 30 Abdichtungsebene 7
B. 044	Fliesen Treppenraum, Podest und WC ohne Abdichtung	R10 A	Fliesen 30 x 30 cm 16,5 Heizestrich 73,5 Trittschall 20 Ausgleichsschicht 40
B. 045	Fliesen Treppenlauf	R10 A	Fliesen 30 x 30 cm 20
B. 046	Fliesen Dusche	R11 B	Fliesen 30 x 30 cm 16,5 Verbundabdichtung W2-I 2,5 Heizestrich 71 Trittschall 20 Ausgleichsschicht 40
B. 052	Staubbindender Anstrich auf Estrich	R9	Estrich 80 Trittschall 20 Ausgleichsschicht 50
B. 061	Staubbindender Anstrich Rohbau (OS 8)	R10	-
B. 062	Staubbindender Anstrich Rohbau	R10	-
B. 063	Linoleum abtiefbar auf Rohbau	R9	Linoleum 3
B. 081	Eingangsmatte	-	Eingangsmatte 22 Heizestrich 18 Trittschall 20 Ausgleichsschicht 30
B. 082	Sauberlaufzone Teppich	-	Teppich 10 Heizestrich 80 Trittschall 20 Ausgleichsschicht 40

Estrichfugen (bei Türen mittig unter dem Türblatt, wenn nicht anders angegeben)

Textiles Leitsystem gem. DIN 32984 (Im Außenbereich Leistung Außenanlage)

280326_Legende geändert

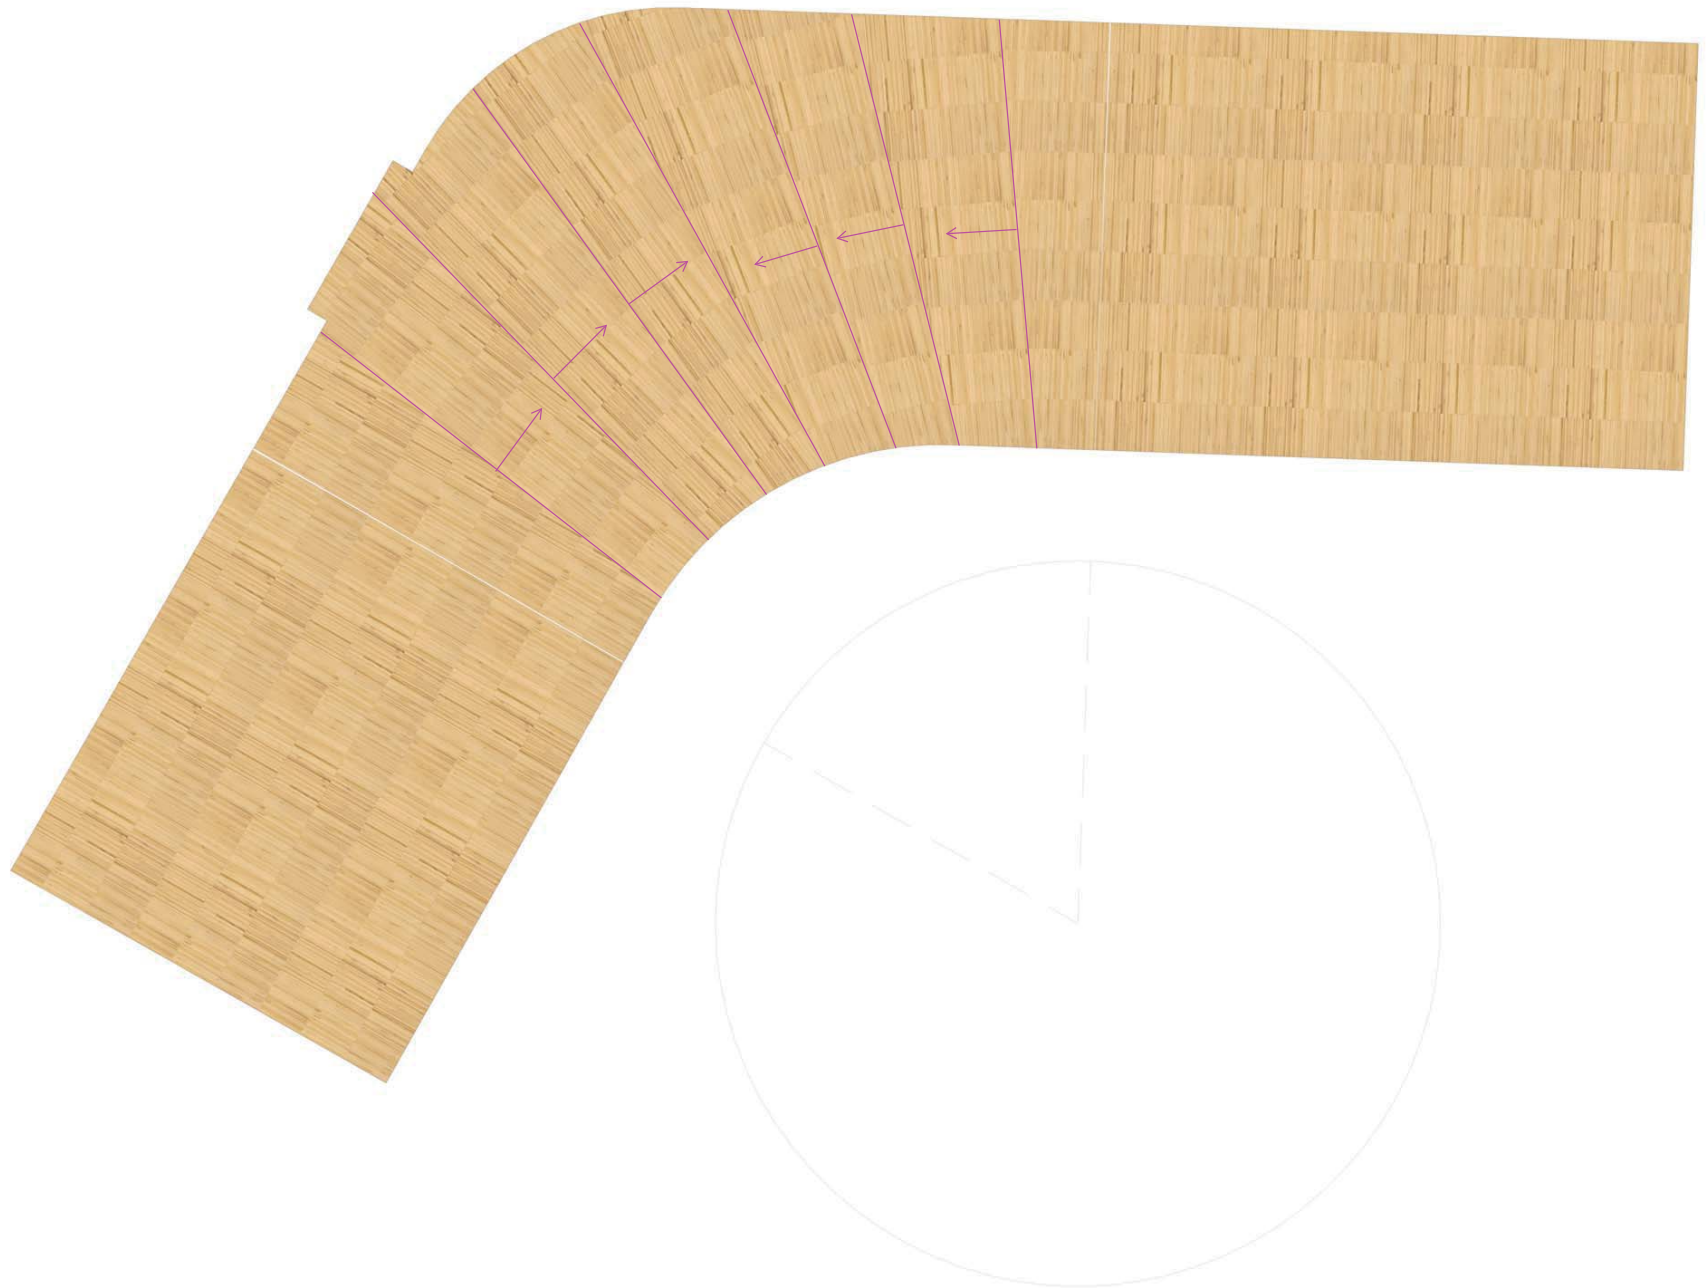

Prinzipskizze 1_Verlegemuster Parkett in gebogenen Flurbereichen