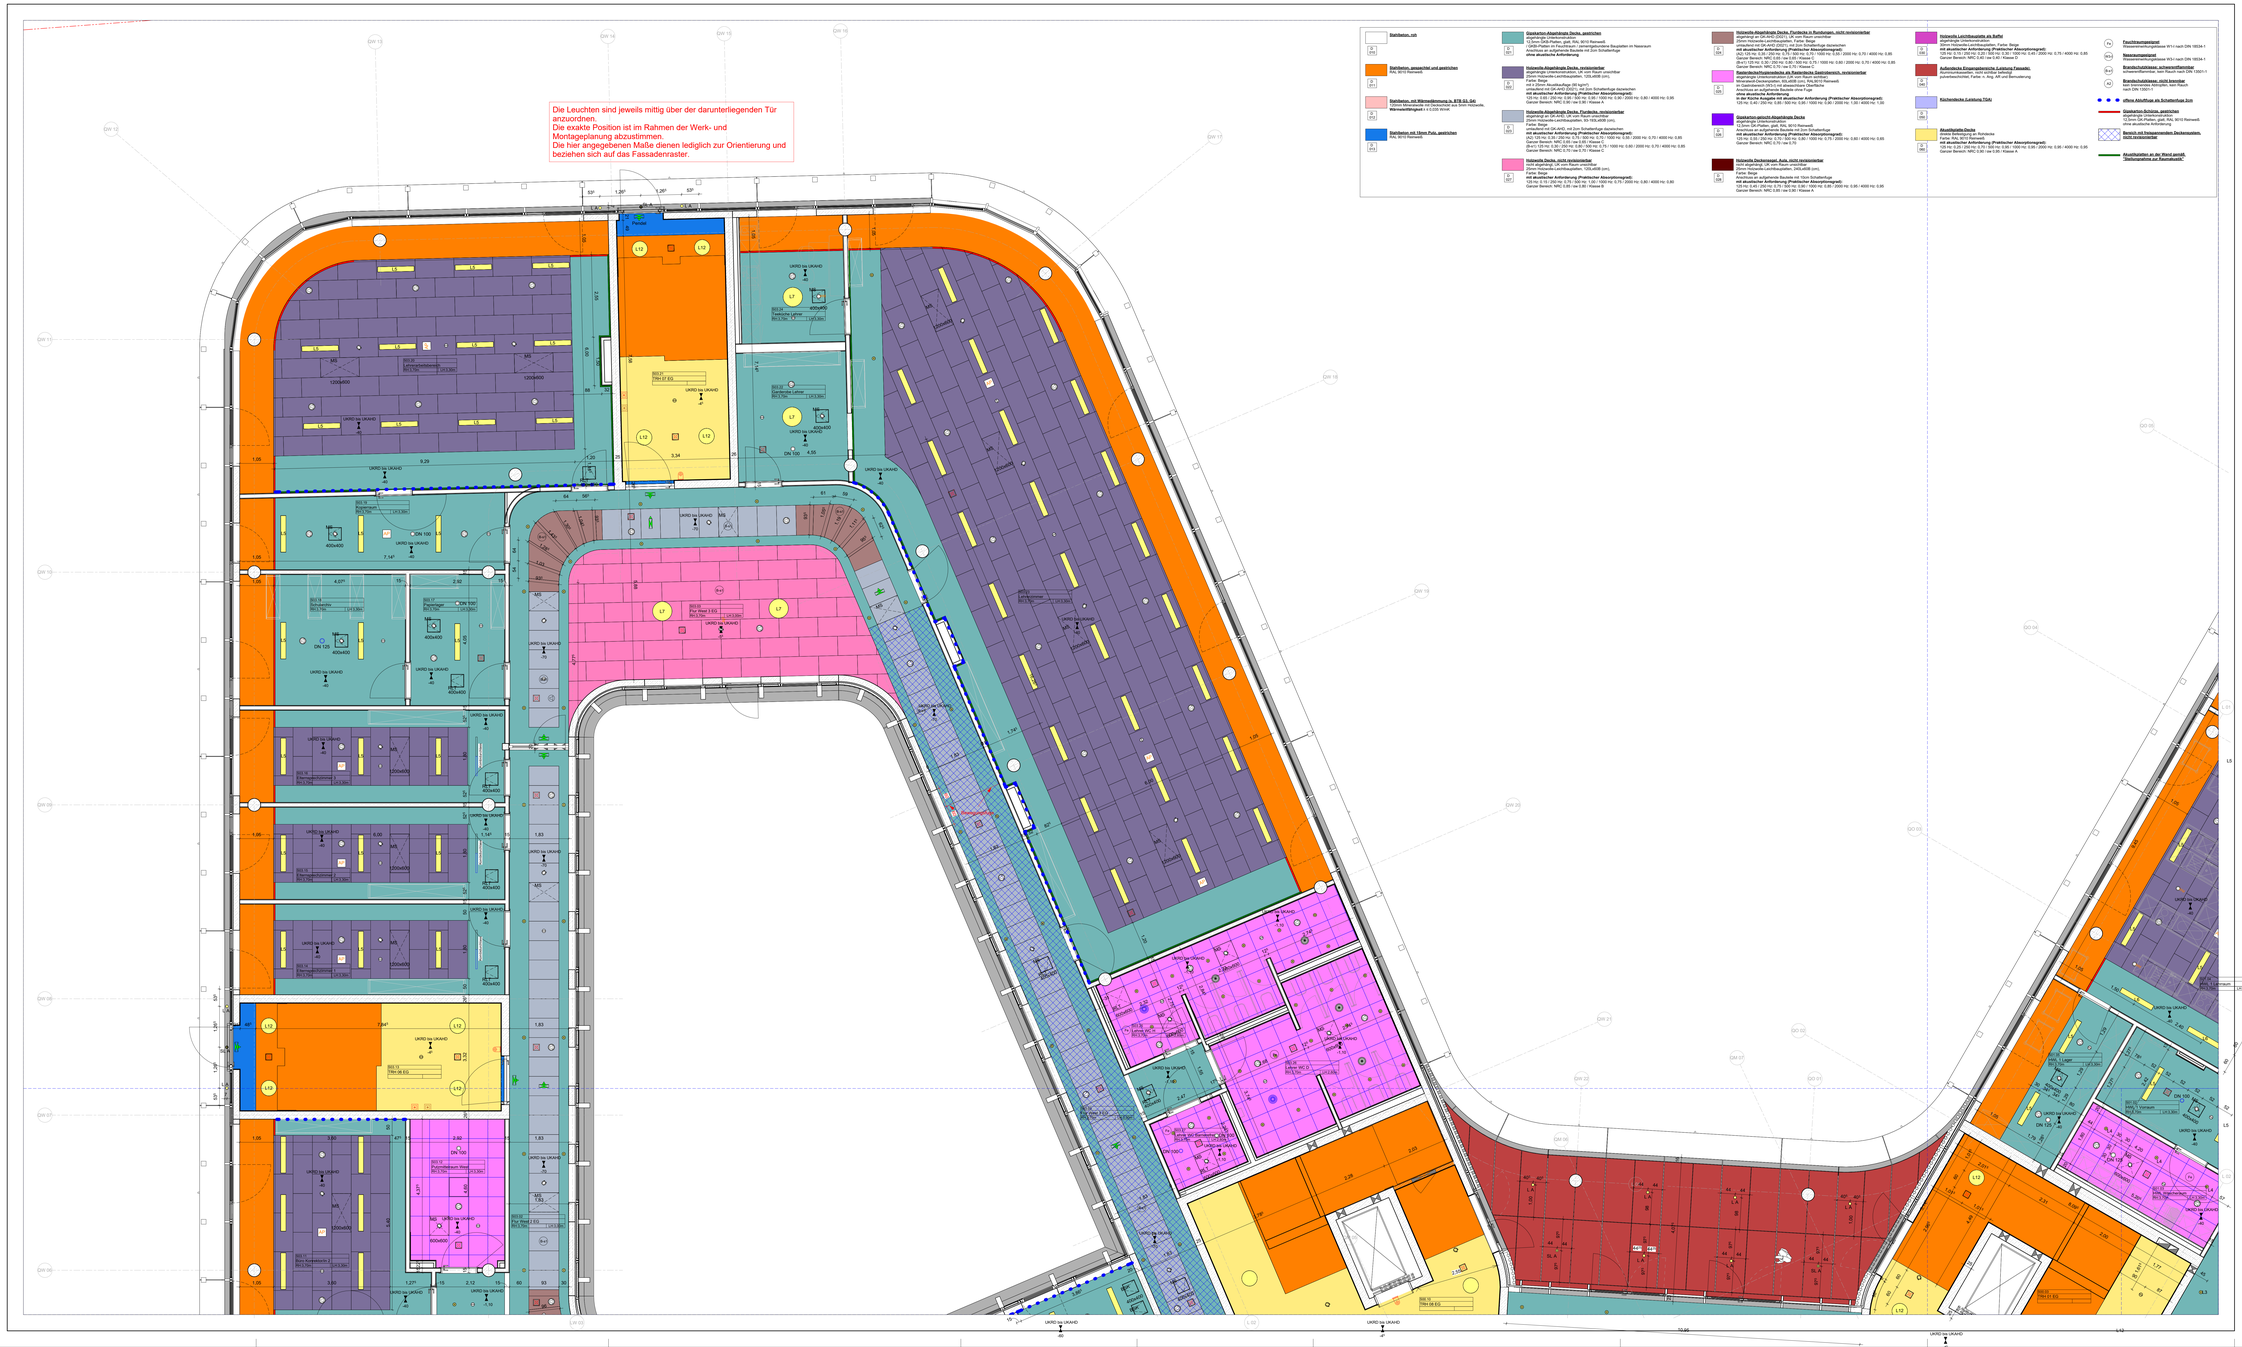
Die Leuchten sind jeweils mittig über der darunterliegenden Tür anzuordnen.
Die exakte Position ist im Rahmen der Werk- und Montageplanung abzustimmen.
Die hier angegebenen Maße dienen lediglich zur Orientierung und beziehen sich auf das Fassadenraster.
Stahlbeton, roh
Stahlbeton, gespachtelt und gestrichen
RAL 9010 Reinweiß
Stahlbeton, mit Wärmedämmung, lt. STB EG, Gd.
Wärmedämmung mit Kennzeichnung der Dicke in mm Reinweiß.
Wärmeleitfähigkeit = 0,035 W/mK
Stahlbeton mit 10mm Putz, gestrichen
RAL 9010 Reinweiß.
Stahlbeton, roh
Stahlbeton, gespachtelt und gestrichen
RAL 9010 Reinweiß
Stahlbeton, mit Wärmedämmung, lt. STB EG, Gd