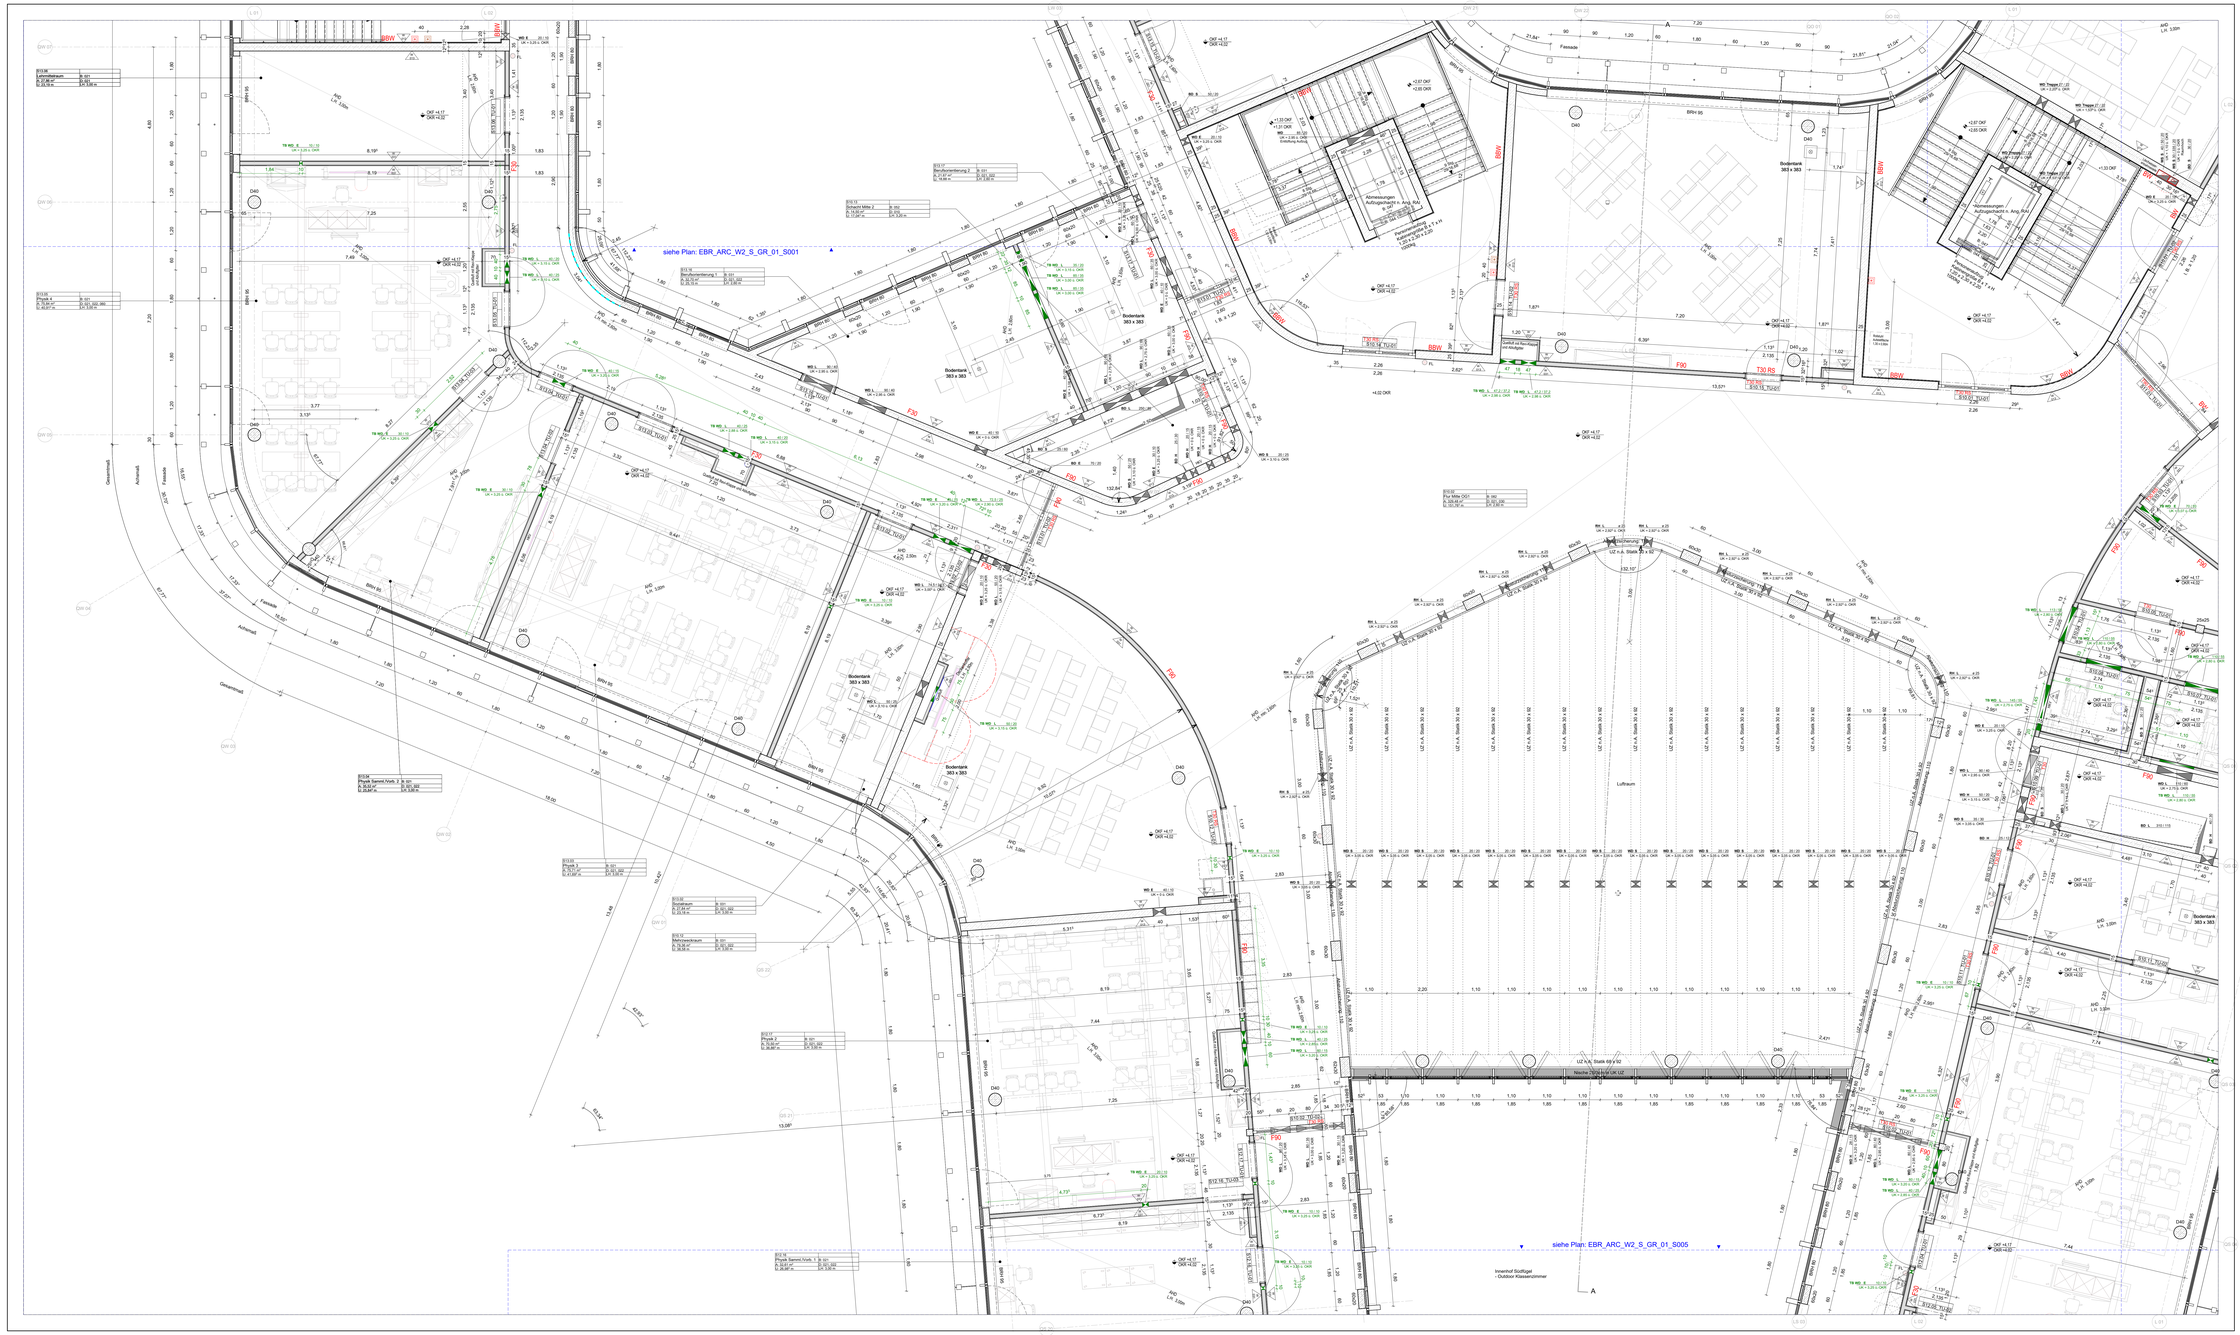

Hinweise (gilt für alle Pläne)

- Planstand entnahl nachrichtlich den Planstand:
  - Architektplanung, Stand 02.04.2025
  - Fachklassenplanung, Stand 17.03.2025
  - Tragwerksplanung Rohbau, Stand 19.06.2024, Stand 19.03.2024,
  - Gründung + Dimensionen Tragwerk nach Angabe Statik, Stand LPH 31.01.2023, geprüfter Schalplanung und nachrichtlicher Abstimmung
  - Bauphysik (Nachweis Bauzüher Wärmeschutz und Schallschutz, Stand 03.12.2024).
- Maßnahmen Raumakustik im Planstand noch nicht enthalten.
- Außenanlagen sind im Grundriss nicht dargestellt, siehe Plan Außenanlagen.
- Dargestellte Möblierung nur exemplarisch.
- Nutzbar siehe LPH Lastpläne Statik.

Legende - Wandtypen

Stahlbeton, ein	**Stahlbeton**, WU, gestrichen	**Mauerwerk**, 15 mm Putz, QS Ausführungsgenaue Ansicht, sichtbar Wandfliesen/Sockelfliesen
Stahlbeton, ein	**Stahlbeton**, WU, gestrichen mit Wandabnutzung	**GK**, ein
Stahlbeton, 15 mm Putz, Q3 gestrichen	**Stahlbeton**, gespachtelt, gestrichen	**GK**, gespachtelt, Q3 gestrichen
Stahlbeton, gespachtelt, Q3 gestrichen	**Mauerwerk**, ein	**GK**, gespachtelt, Q3 gestrichen, (Raumhohe Wandfliesen)
Stahlbeton, 15 mm Ausgleichputz, (Raumhohe Wandfliesen)	**Mauerwerk**, 15 mm Putz, Q3 gestrichen	**GK**, gespachtelt, Q3 ausführungsgenaue Ansicht, sichtbar Wandfliesen/Sockelfliesen
Stahlbeton, 15 mm Ausgleichputz, Q3 flächenabgeglichen strukturgestrichen, (Raumhohe Wandfliesen)	**Mauerwerk**, 15 mm Putz, Raumhohe Wandfliesen	**GK**, gespachtelt, gestrichen
Stahlbeton, gestrichen mit Wandabnutzung	**Mauerwerk**, 15 mm Putz, Raumhohe Wandfliesen	

Legende - Bodentypen

Boden Kitchtiger Ausgleichschicht=RL/20 Nutzlichtgassene	15mm	**Hülsenar Bodenbelag I / 09** Heizestrich Trittschalldämmung Ausgleichschicht=RL/20	75mm 25mm 40mm	**Fliesen Küche I / R12/4** Verbundabdichtung W31 Heizestrich Trittschalldämmung Ausgleichschicht=RL/20	12mm 75mm 30mm
Teppichbelag / R9 Heizestrich Trittschalldämmung Ausgleichschicht=RL/20	75mm 25mm 60mm	**Fliesen WC / R10A** Heizestrich Trittschalldämmung Ausgleichschicht=RL/20	75mm 25mm 40mm	**Fliesen WC / R10A** Verbundabdichtung W31 Heizestrich Trittschalldämmung Ausgleichschicht=RL/20	12mm 75mm 30mm
Linoleum / R9 Heizestrich Trittschalldämmung Ausgleichschicht=RL/20	3mm 75mm 25mm 40mm	**Fliesen Küche WC / R10** Heizestrich Trittschalldämmung Ausgleichschicht=RL/20	75mm 25mm 40mm	**Fliesen Treppenlauf / R10A/ Nutzung** Heizestrich Trittschalldämmung Ausgleichschicht=RL/20	75mm 25mm 40mm
Linoleum abtellfrig / R9 Heizestrich Trittschalldämmung Ausgleichschicht=RL/20	3mm 75mm 25mm 40mm	**Fliesen Küche / R11/10** Verbundabdichtung W31 Heizestrich Trittschalldämmung Ausgleichschicht=RL/20	12mm 75mm 30mm	**Fliesen Treppenlauf / R10A** Heizestrich Trittschalldämmung Ausgleichschicht=RL/20	75mm 25mm 40mm
Hülsenar Bodenbelag I / 09 Heizestrich Trittschalldämmung Ausgleichschicht=RL/20	75mm 25mm 40mm	**Fliesen Küche / R11/10** Verbundabdichtung W31 Heizestrich Trittschalldämmung Ausgleichschicht=RL/20	12mm 75mm 30mm	**Fliesen Dusche / R11/2** Verbundabdichtung W31 Heizestrich Trittschalldämmung Ausgleichschicht=RL/20	12mm 75mm 30mm
Hülsenar Bodenbelag I / 09 Heizestrich Trittschalldämmung Ausgleichschicht=RL/20	75mm 25mm 40mm	**Fliesen Küche / R11/10** Verbundabdichtung W31 Heizestrich Trittschalldämmung Ausgleichschicht=RL/20	12mm 75mm 30mm	**Fliesen Dusche / R11/2** Verbundabdichtung W31 Heizestrich Trittschalldämmung Ausgleichschicht=RL/20	12mm 75mm 30mm

Fliesen Aufzug / R11/B Heizestrich	25mm	**Estrich mit Anstrich / R10A** Heizestrichdämmung Ausgleichschicht=RL/20	15mm 75mm 30mm 60mm
Staubbindender Anstrich / E6 b / R10		**Staubbindender Anstrich / R10**	
Linoleum abtellfrig / R9	3mm	**Eingangsmatte** Heizestrich Trittschalldämmung Ausgleichschicht=RL/20	22mm 25mm 50mm
Sichtestrichbe Heizestrich Trittschalldämmung Ausgleichschicht=RL/20	15mm 80mm 25mm 40mm		

Legende - Deckentypen

Stahlbeton, roh	D1	**Hülsenle Abgehängte Decke**, Farbecke, revisionstar	D9	**Hülsenle Decke** Schallabsorbierend	D17
Stahlbeton, gespachtelt und gestrichen	D2	**Hülsenle Abgehängte Decke**, Farbecke, nicht revisionstar	D10	**Hülsenle Decke** Schallabsorbierend, **Aus** nicht revisionstar	D18
Stahlbeton, mit Wärmedämmung	D3	**Rasterdecke**, revisionstar	D11	**Eichrechte**	D19
Stahlbeton mit 15mm Putz, gestrichen	D4	**gelochte Gipskarton**-Abgehängte Decke, gestrichen	D12	**Hinahtplatte-Decke**	D20
Gipskarton-Abgehängte Decke, gestrichen	D5	**Hülsenle Leichtbauwände** als Sofitt-	D13		
Hülsenle Abgehängte Decke, revisionstar	D6	**Außenlicte Eingangsbereiche** Atomschutzwände, nicht schlbar befestigt	D14		
	D7		D15		
	D8		D16		

Weitere Hinweise

- Wiedergegebene Detailfenzungen sind der Fach- und Montageplanung zu entnehmen.
- Alle Maße sind am Bau zu überprüfen. Bei Unstimmigkeiten wird Baulleitung und Architekt umgehend zu informieren.
- Alle Stahlbetonteile sind zu Sanieren.
- Fassadenfläche (Sichtbeton), Ortbeton Fase = 15mm (Diagonale), im Bereich von Abkröhrungen Fase = 30mm (Diagonale)
- Öffnungsrichten, Türhöhen und Brüstungshöhen basieren sich auf OKFFB.
- Handelsübliche Maßabweichungen, die die Gestaltung beeinflussen, sind mit dem Auftraggeber und den Architekten abzustimmen. Abstimmung und Koordination erfolgt mit allen Beteiligten.

Plansymbole / Plangrafik

Betonwand WU-Qualität		Oberkante Fertig Oberkante Roh		Flur-/Verkehrszone	beschränkte Fahrspur
Betonwand		Oberkante Gelände		Bodendurchbruch	Fußgängerweg
Mauerwerk		Oberkante Gelände		Deckendurchbruch	interiere Begrünung
Glaswand		Oberkante Fertig		Wanddurchbruch	interiere Begrünung
Innenvoutsteu		Oberkante Roh		Behinderten PKW Stellplatz	Aas
Belüftungfast		Unterkante Roh		Elektro PKW Stellplatz	Änderungswelle
Dämmung		Unterkante AHD		Planungsgrenze	Kälrungswelke
Erdreich		Abbruch Bestand		Druckkopfhöhen / Fußbodenaufbau 1.40 m ü. DHHTB	Feuerlöscher

Abkürzungen

AHD	Abhenglocke	FT	Fenstertechnik	STG	Steigungen
AK	Außerkante	HEV	Hecktüranstelter	TRH	Treppenhaus
AL	Abluft	IK	Innerkante	UF	Überfahrt
BRH	Brüstungshöhtruch	LI	Lichte Höhe	UK	Unterkante
BS	Bodenschütz	LH	Lichte Raumhöhe	UK	Unterkante
BRH	Brüstungshöhe	NA	Notausgang	UV	Elektro Unterverteilung
BTB	Bodentiefe Fenstertüre	OK	Oberkante	UZ	Unterzug
BTB	Baustellist	OL	Oberlicht	UZ	Unterzug
BTK	Backflattung	RA	Rauchabzug	URHN	Über Normalnull
DE	Deckenhöhe	RE	Rauchmelder	WD	Wandabschluss
DO	Deckenstutzdruch	REV	Rohbaulevenvorung	WG	Wandaschlichtruch
ELT	Elektro	RO	Rohdecke	WS	Wandschlitz
EV	Entlüftung	RSA	Rauchschutzvorung	ZU	Zuluft
F	Fertig	RDA	Rauchschutz-Druck-Anl.		
FK	Fundamentkante	RWA	Rauchwärmeabzug		

F	Feuerwiderstandsklasse		
30	Feuerhemmend		
90	Feuerbeständig		
EI	Raumabschluss Brandfall		
S	Rauchdicht		
T	Tür		
RS	Rauchschlossend		
RS	Rauchschutztür		
WHT	Wandhydrant		
FH	Feuerlöschhahn		
TS	Trockene Steigleitung		
BM	Brandmelder		
BMZ	Brandmelder Brandwand		
LRM	Löschwasserentnahmestelle		

Projekt_Ersteller_Leistungsphase_Gebäude_Planart_Inhalt_laufende Nummer EBR_ARC_W3_S_GR_01_S003_013		Index F	Status

Projekt

Neubau der Elsa-Brändström-Realschule inkl. Dreifachsporthalle in Rheine

Stallbergener Straße 151-153
48431 Rheine

±0.00 = 39.00 üNHN

Bauherr / Projektleitung

STADTRHEINE

Stadt Rheine, Der Bürgermeister, Hochbau 5.21
Klosterstraße 14
48431 Rheine

Tel.: 05971 939 - 462
Fax.: 05971 939 - 8462

Fachplaner

Architekt

Planbezeichnung Grundriss 1.Obergeschoss Seg.003		Datum 25.06.2026	
Leistungsphase Ausführungsplanung		Format A0 Überlänge (1189 x 841)	Maßstab 1 : 50
Projekt_Ersteller_Leistungsphase_Gebäude_Planart_Inhalt_laufende Nummer EBR_ARC_W3_S_GR_01_S003_013		Index F	Status ZP

Alle Rechte vorbehalten. Vervielfältigung und Mitteilung ihres Inhaltes ist nicht gestattet, soweit nicht ausdrücklich zugestanden. Zuwiderhandlungen verpflichten zu Schadenersatz. Ihr Recht vorbehalten.

Plotted: Jan 25.06.2026 13:37:24