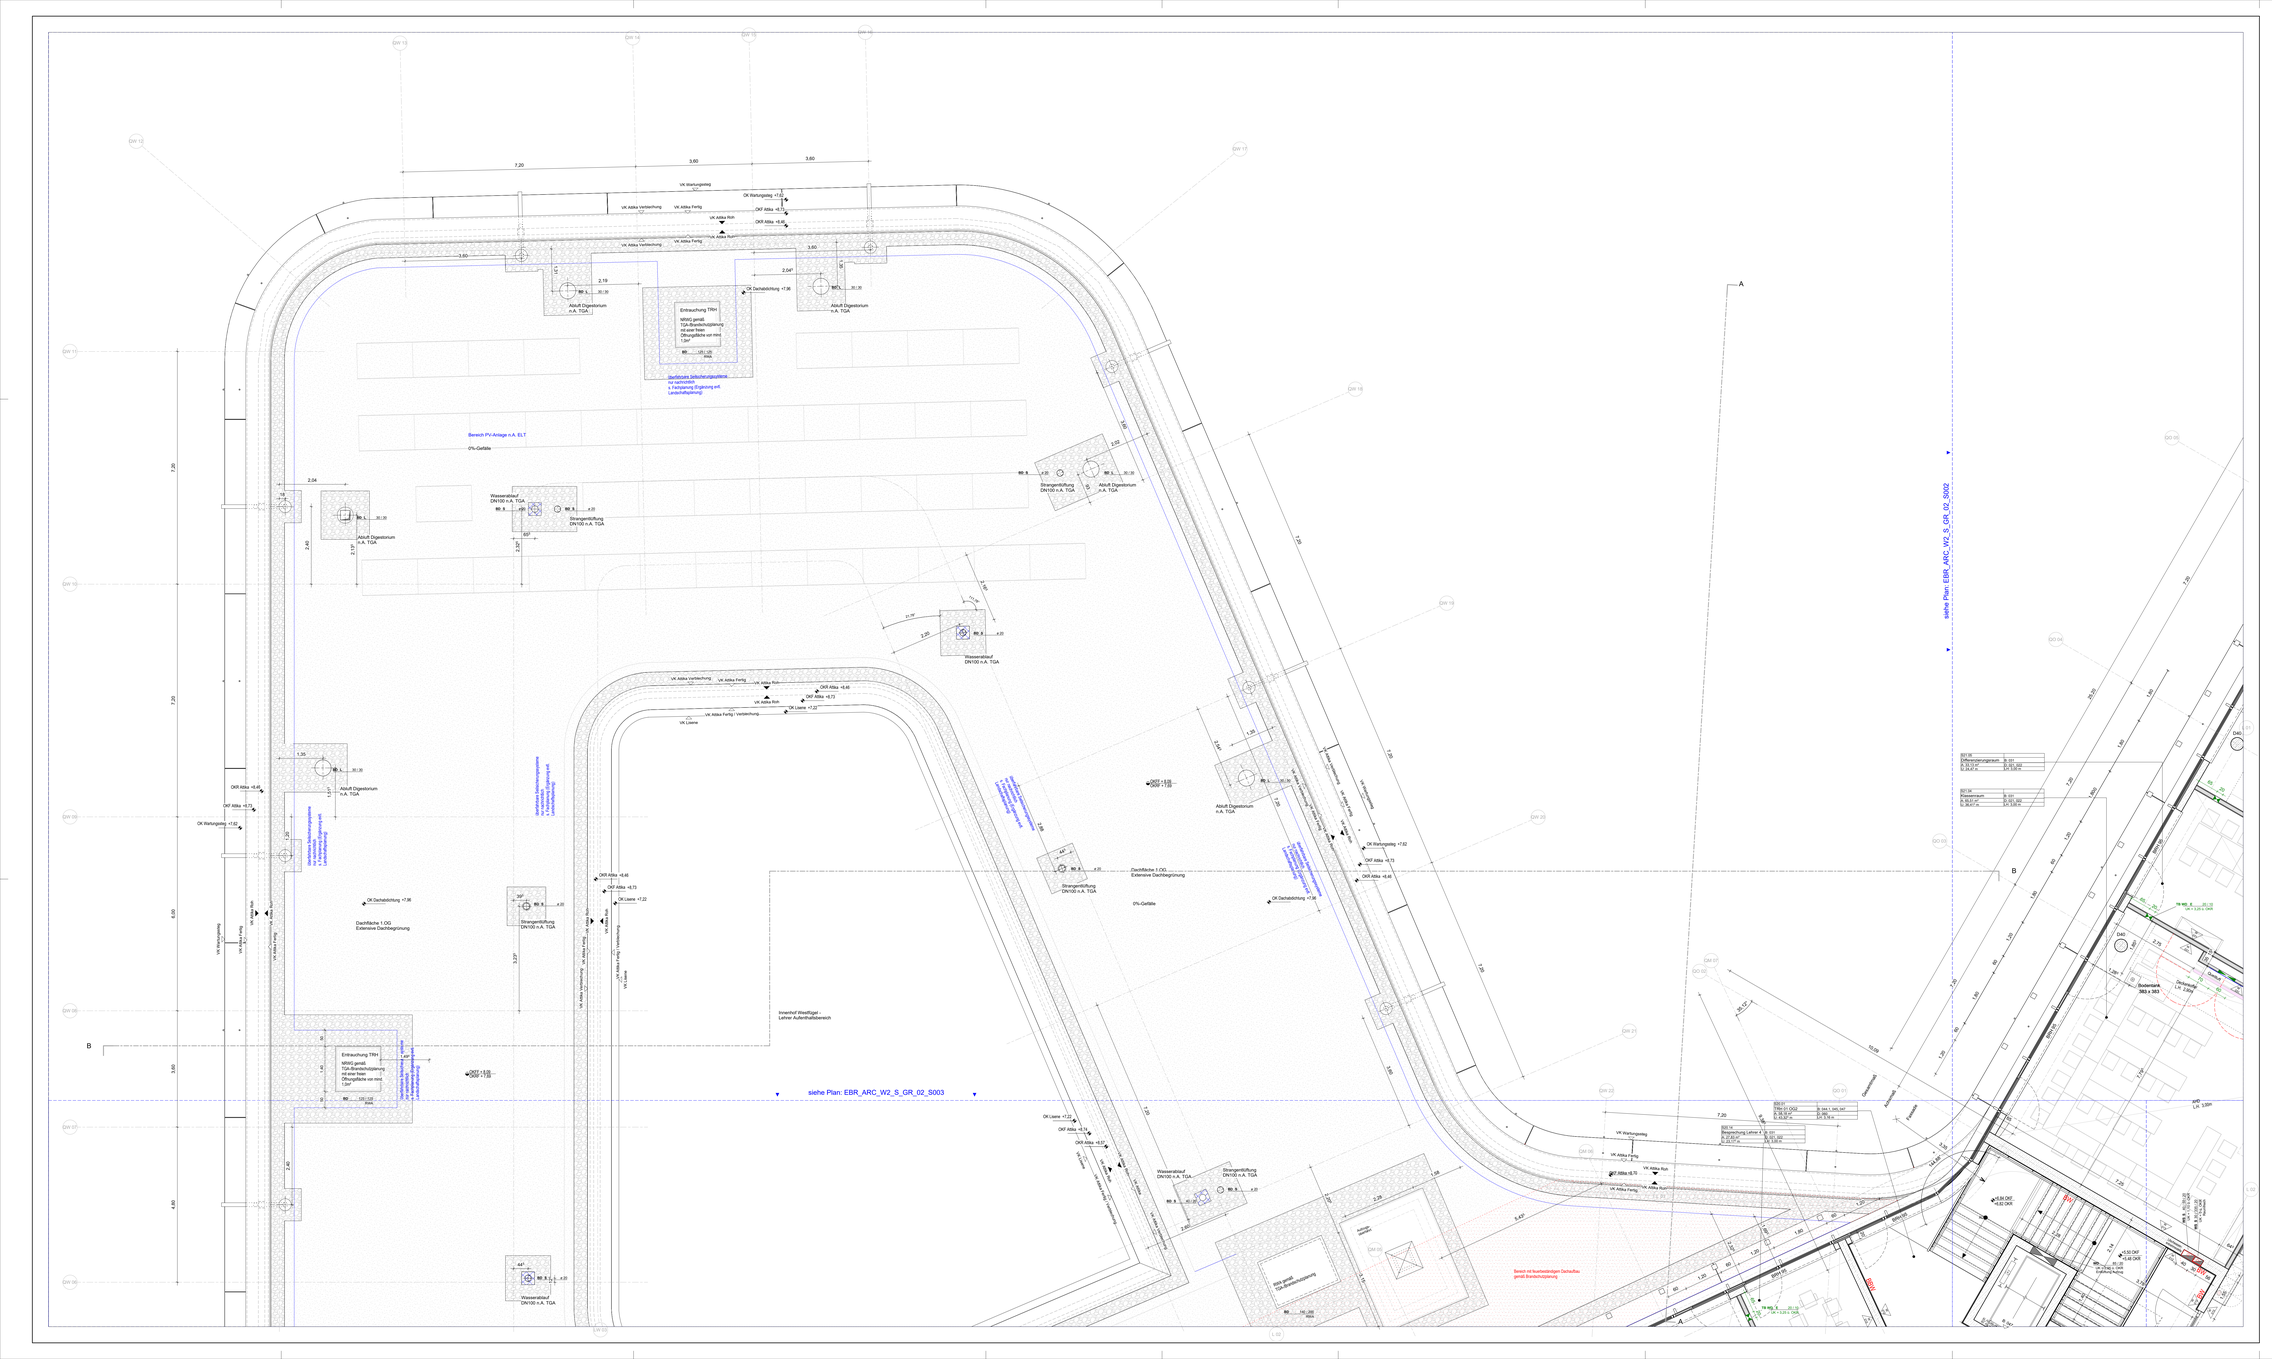
siehe Plan: EBR_ARC_W2_S_GR_02_S003
siehe Plan EBR_ARC_W3_S_GR_01_S002
Bereich PV-Anlage n.A. ELT
0%-Gefälle
Dachfläche 1.OG
Extensive Dachbegrünung
Innenhof Westflügel / Lehrer-Aufenthaltsbereich
Bereich mit kurzbeteiligten Gehaufbau gemäß Brandschutzplanung
Abluft Digestorium n.A. TGA
Strangentlüftung DN100 n.A. TGA
Wasserablauf DN100 n.A. TGA
Entrauchung TRH
MRWG gemäß TGA-Brandschutzplanung mit einer freien Öffnungsfläche von mind. 1,0m²
Sturzbereich Sattschenkelgaubfläche nur nachrüstbar s. Fachplanung Ergänzung erf. Lastaufhängepunkt
Sturzbereich Sattschenkelgaubfläche