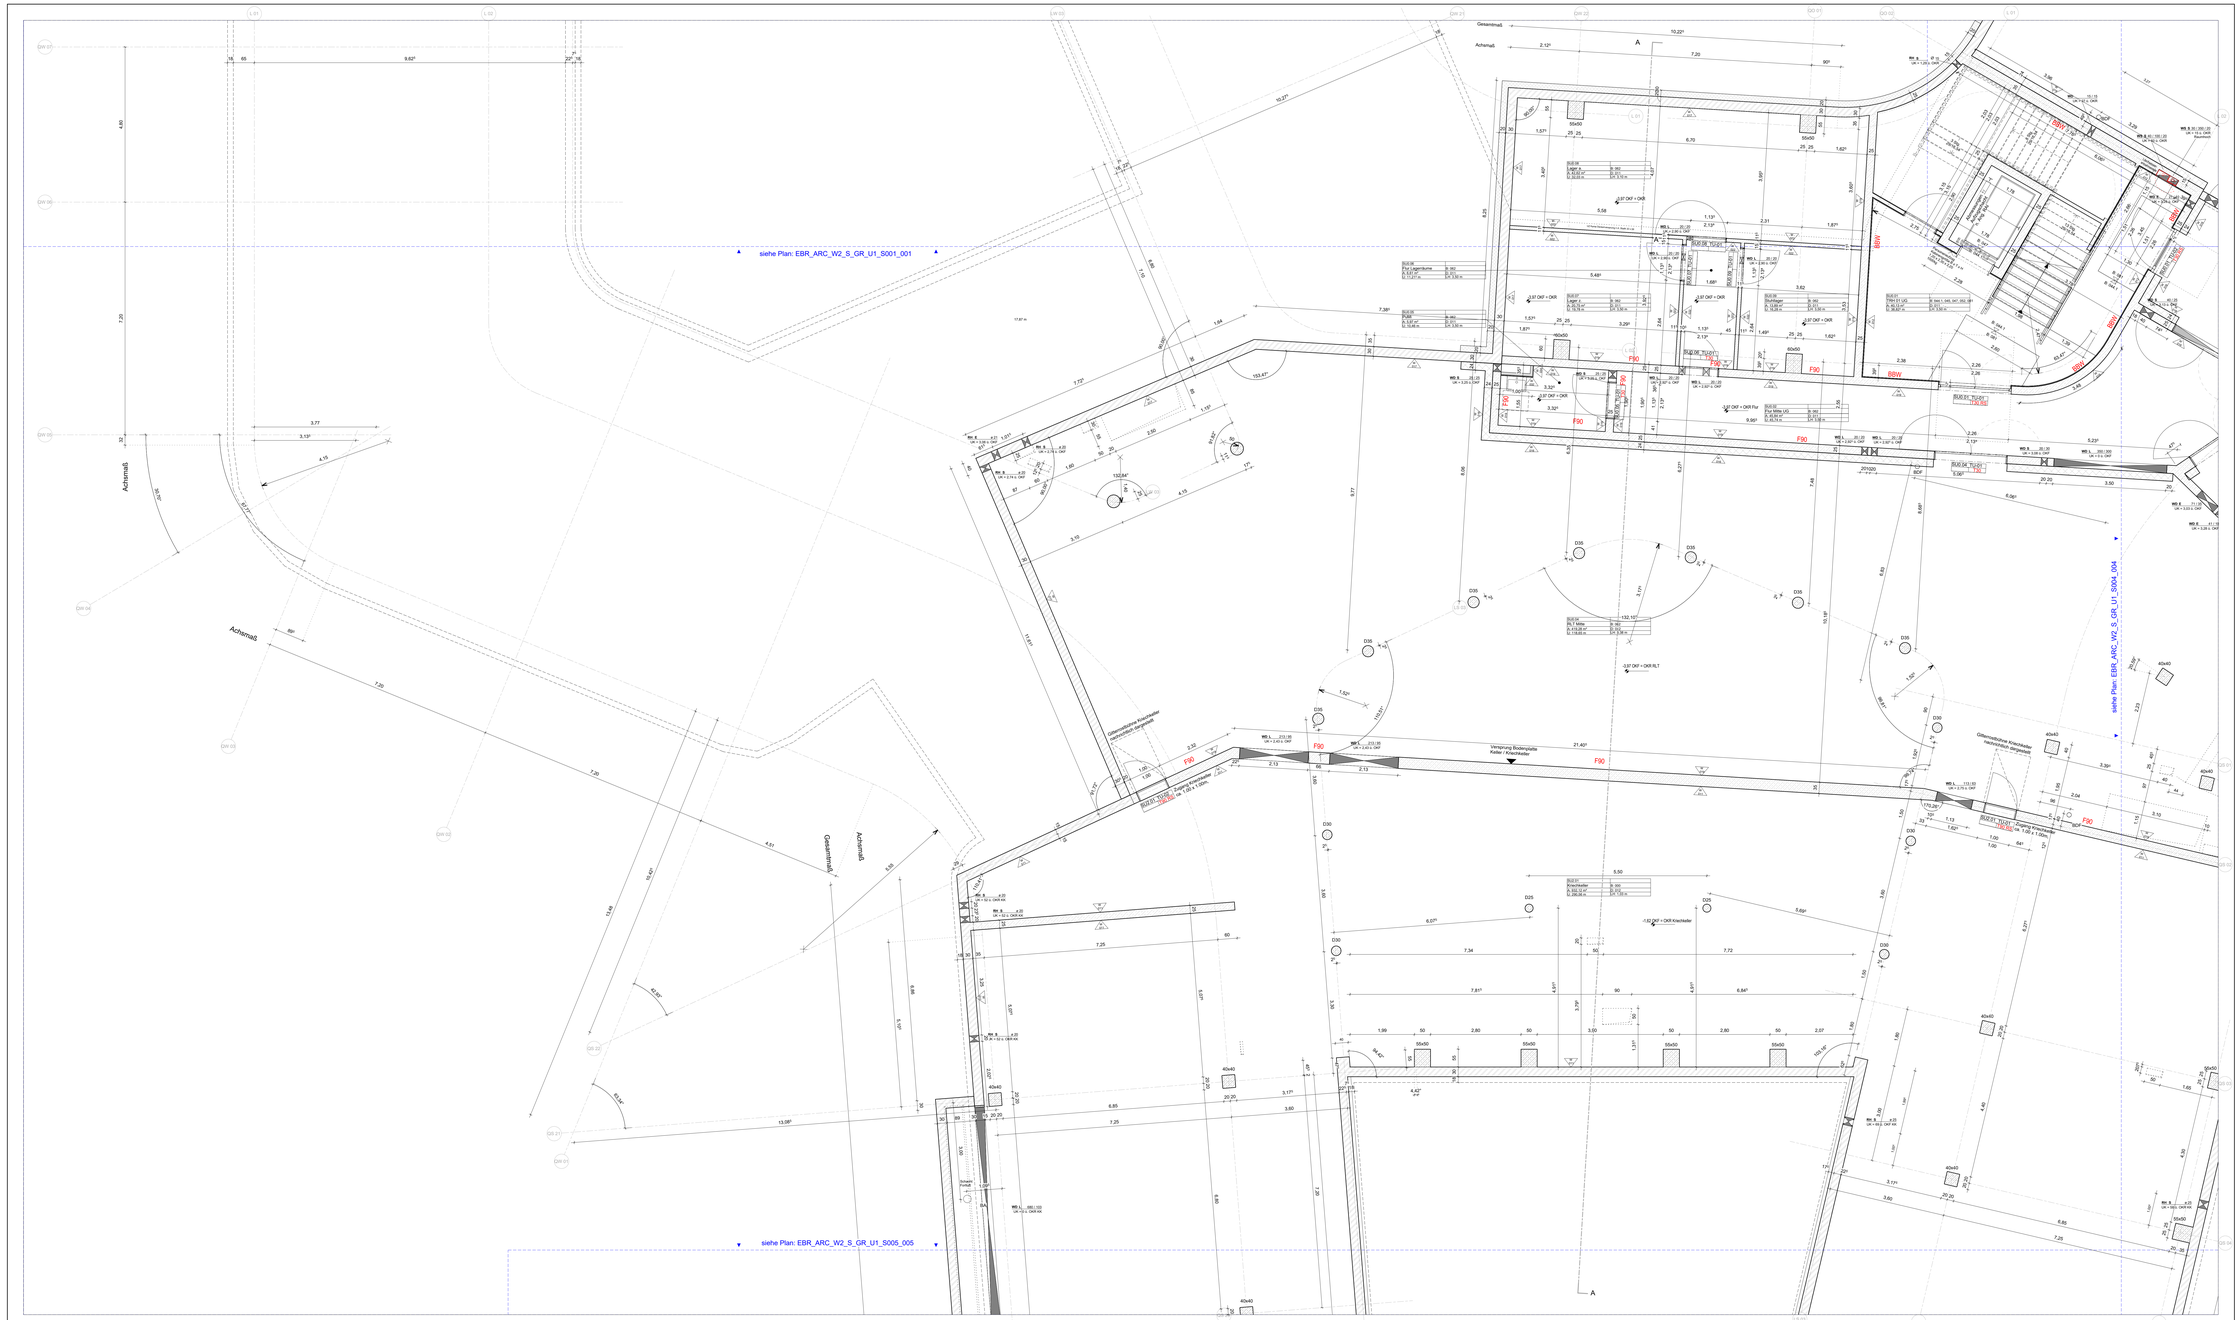
siehe Plan: EBR_ARC_W2_S_GR_U1_S001_001
siehe Plan: EBR_ARC_W2_S_GR_U1_S005_005
siehe Plan EBR_ARC_W2_S_GR_U1_S004_004
Achsmaß
Gesamtmaß
Achsmaß6
Achsmaß8
Versprung Bodenplatte Keller / Kriechkeller
Differenzhöhe Kriechkeller Hauptschacht - Lichtschacht
Differenzhöhe Kriechkeller Hauptschacht - Lichtschacht
Kriechkeller Hauptschacht
Kriechkeller Lichtschacht
Kriechkeller Lichtschacht
Kriechkeller Licht