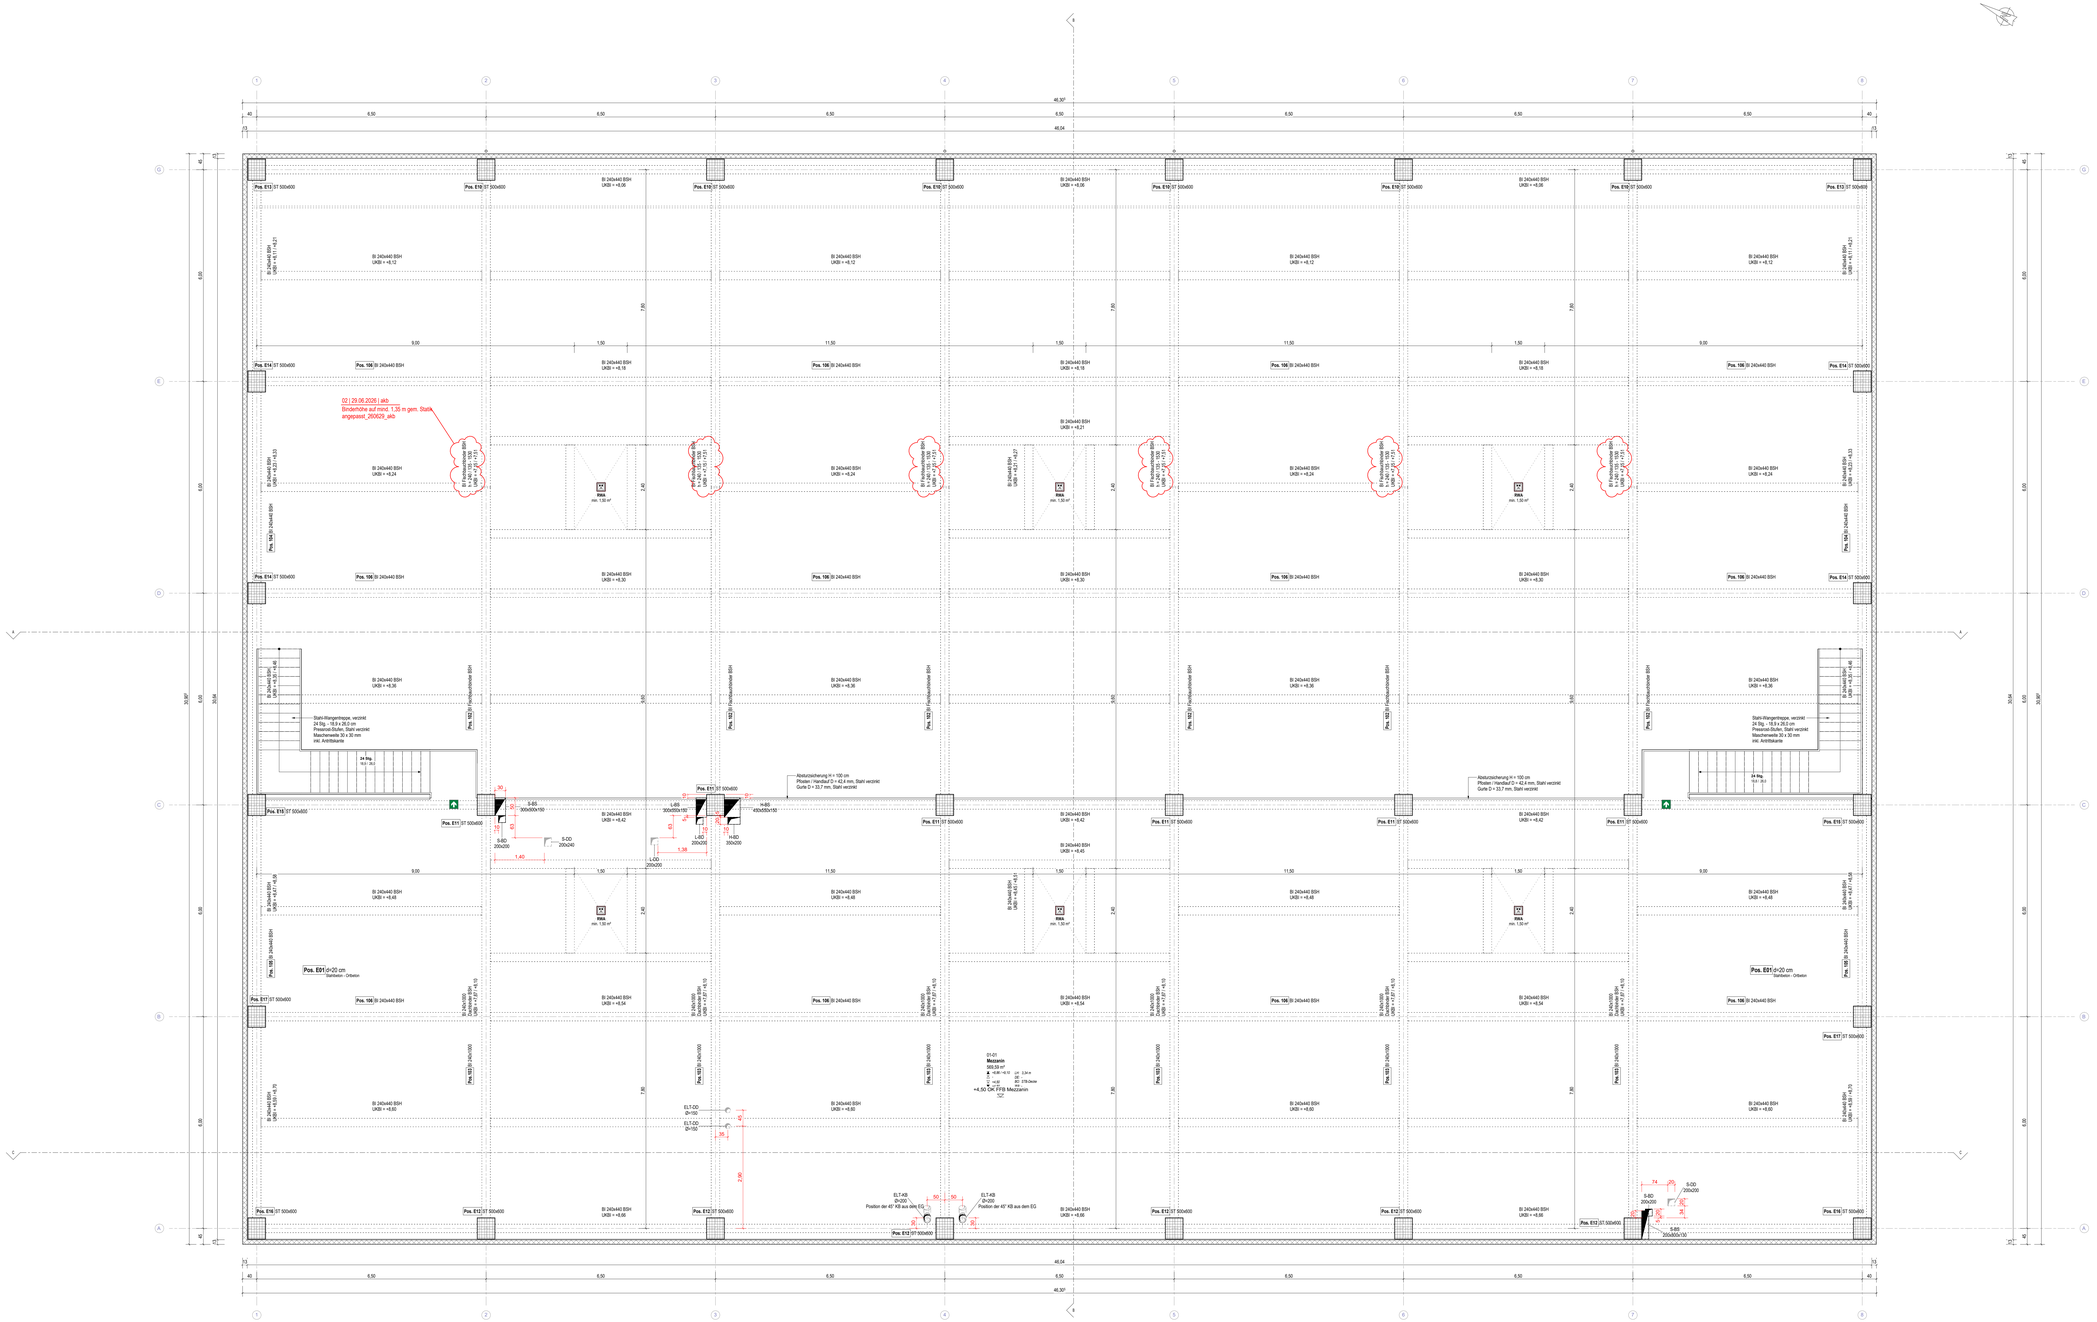
02 | 29.06.2026 | akb
Bindehöhe auf mind. 1,35 m gem. Statik angepasst_260629_akb
Pos. E01 d=20 cm
Stahlbeton - Ortbeton
Pos. E01 d=20 cm
Stahlbeton - Ortbeton
Pos. E11 ST 500x600
Pos. E12 ST 500x600
Pos. E13 ST 500x600
Pos. E14 ST 500x600
Pos. 106 BI 240x440 BSH
Pos. 102 BI 240x440 BSH
Pos. 103 BI 240x440 BSH
Pos. 100 BI 240x440 BSH
Pos. 101 BI 240x440 BSH
Pos. 104 BI 240x440 BSH
Pos. 105 BI 240x440 BSH
Pos. 107 BI 240x440 BSH
Pos. 108 BI 240x440 BSH
Pos. 109 BI 240x440 BSH
Pos. 110 BI 240x440 BSH
Pos. 111 BI 240x440 BSH
Pos. 112 BI 240x440 BSH
Pos. 113 BI 240x440 BSH
Pos. 114 BI 240x440 BSH
Pos.