




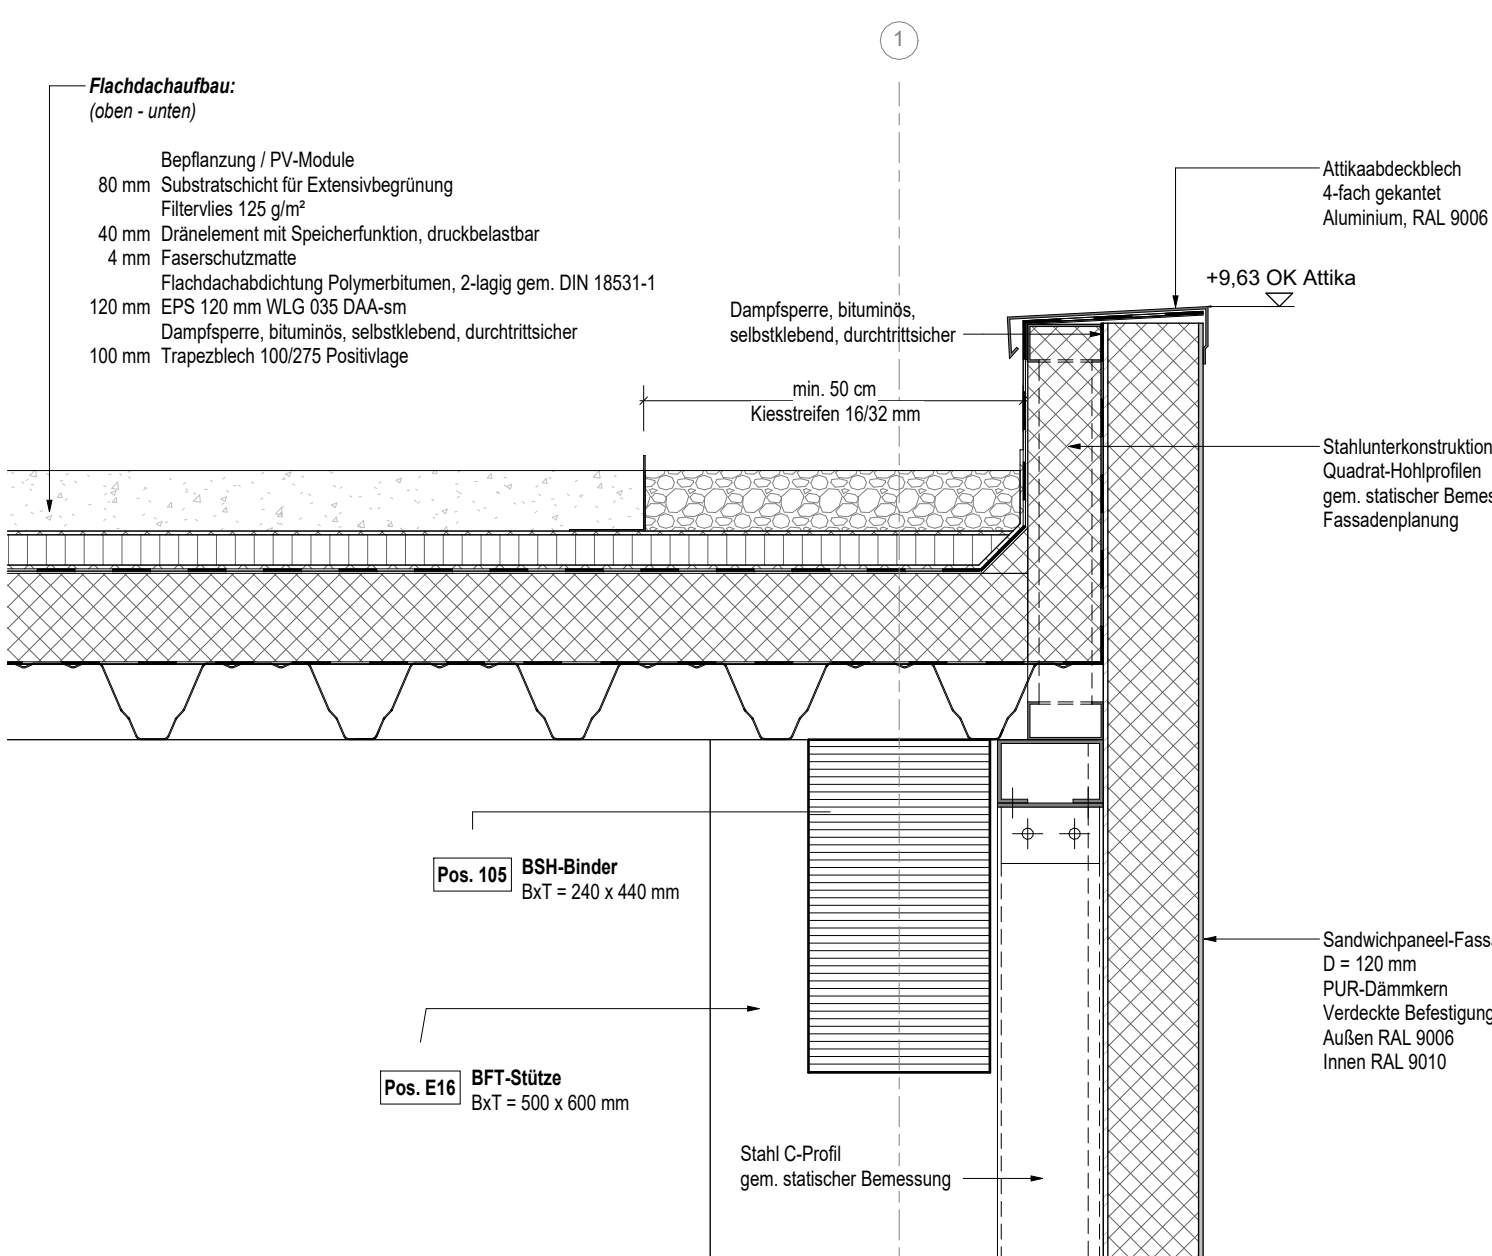


Detail 03 - Deckenanschluss
M 1 : 10

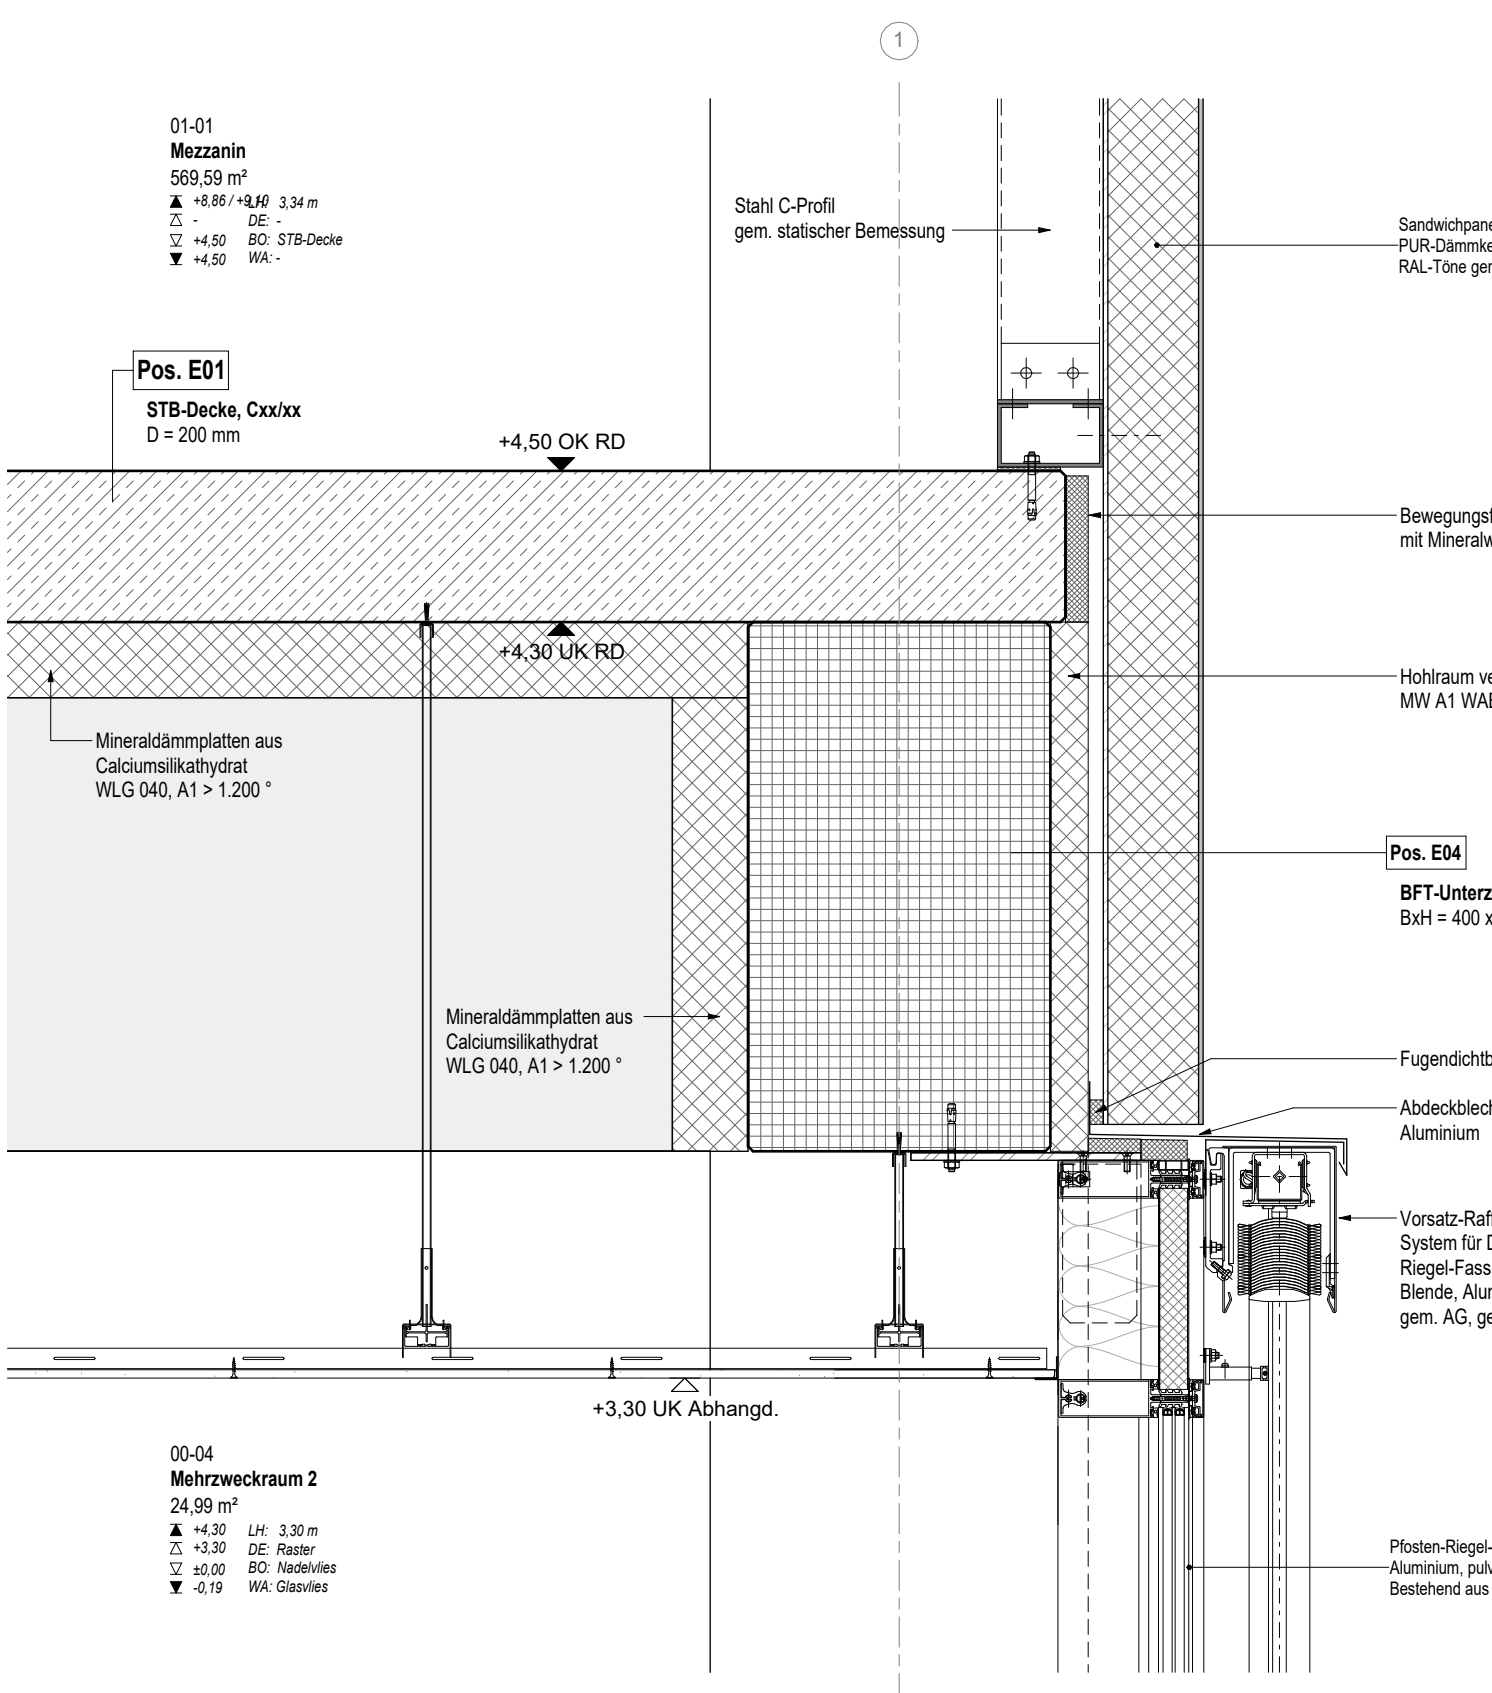


Detail 02 - Deckenanschluss
M 1 : 10

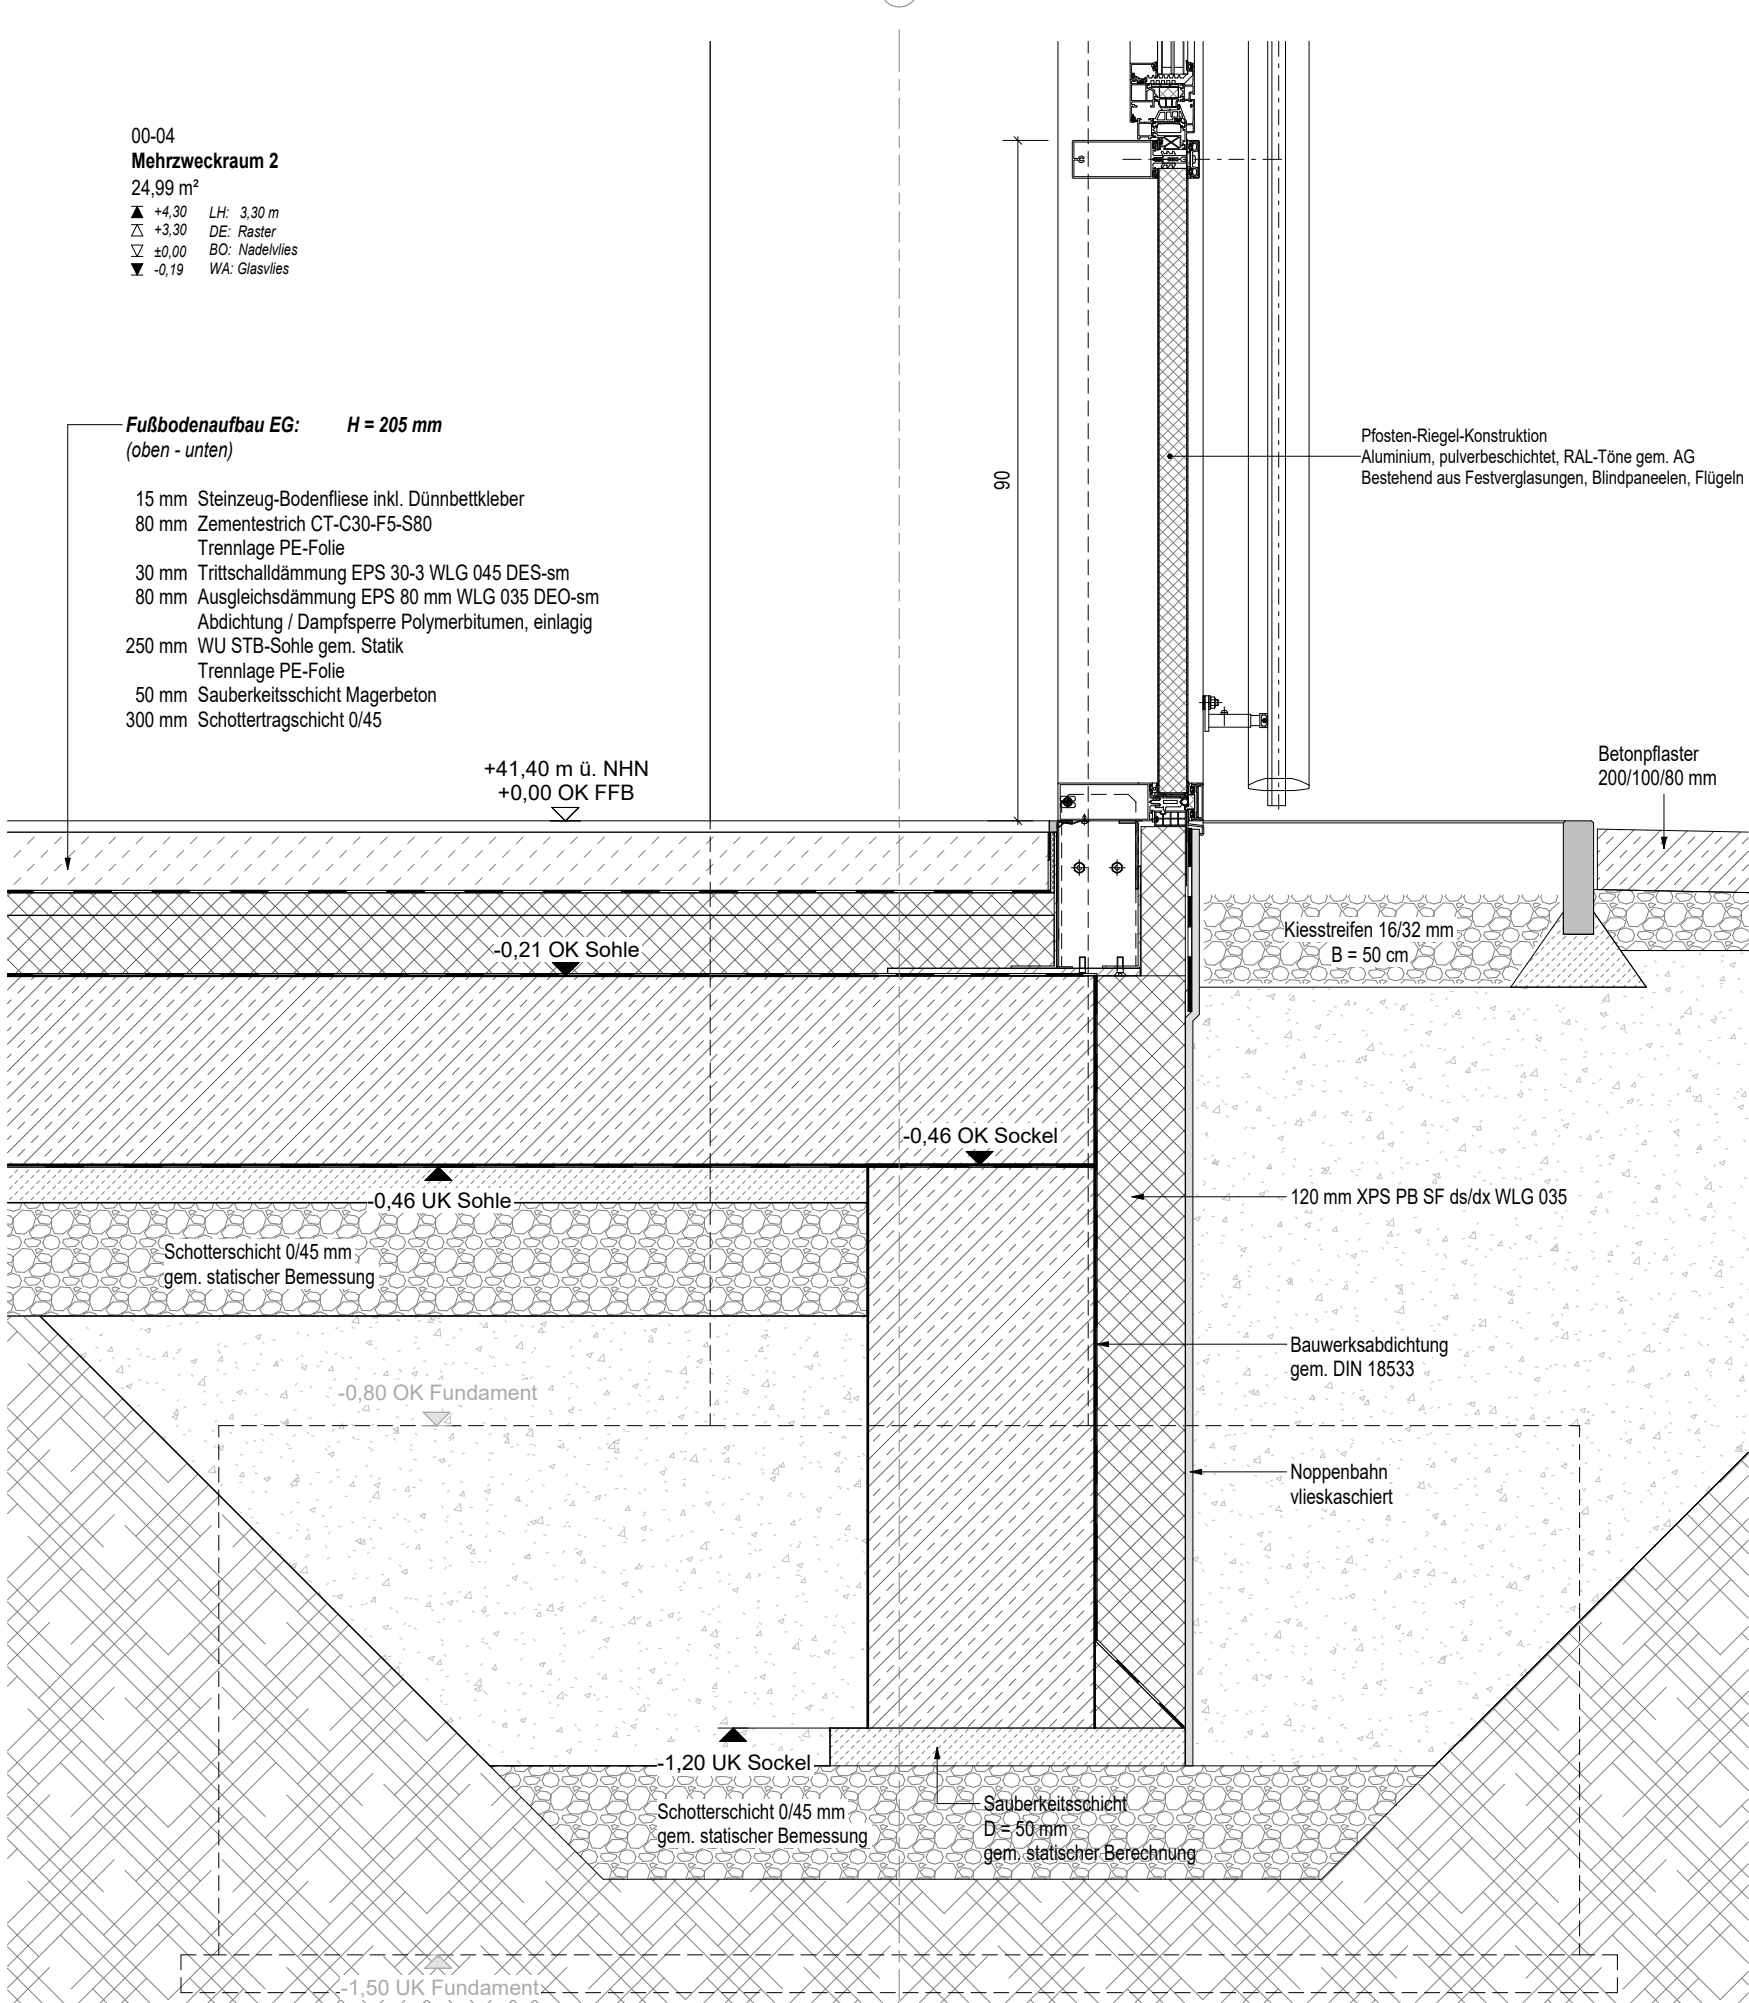


Detail 01 - Sockel
M 1 : 10

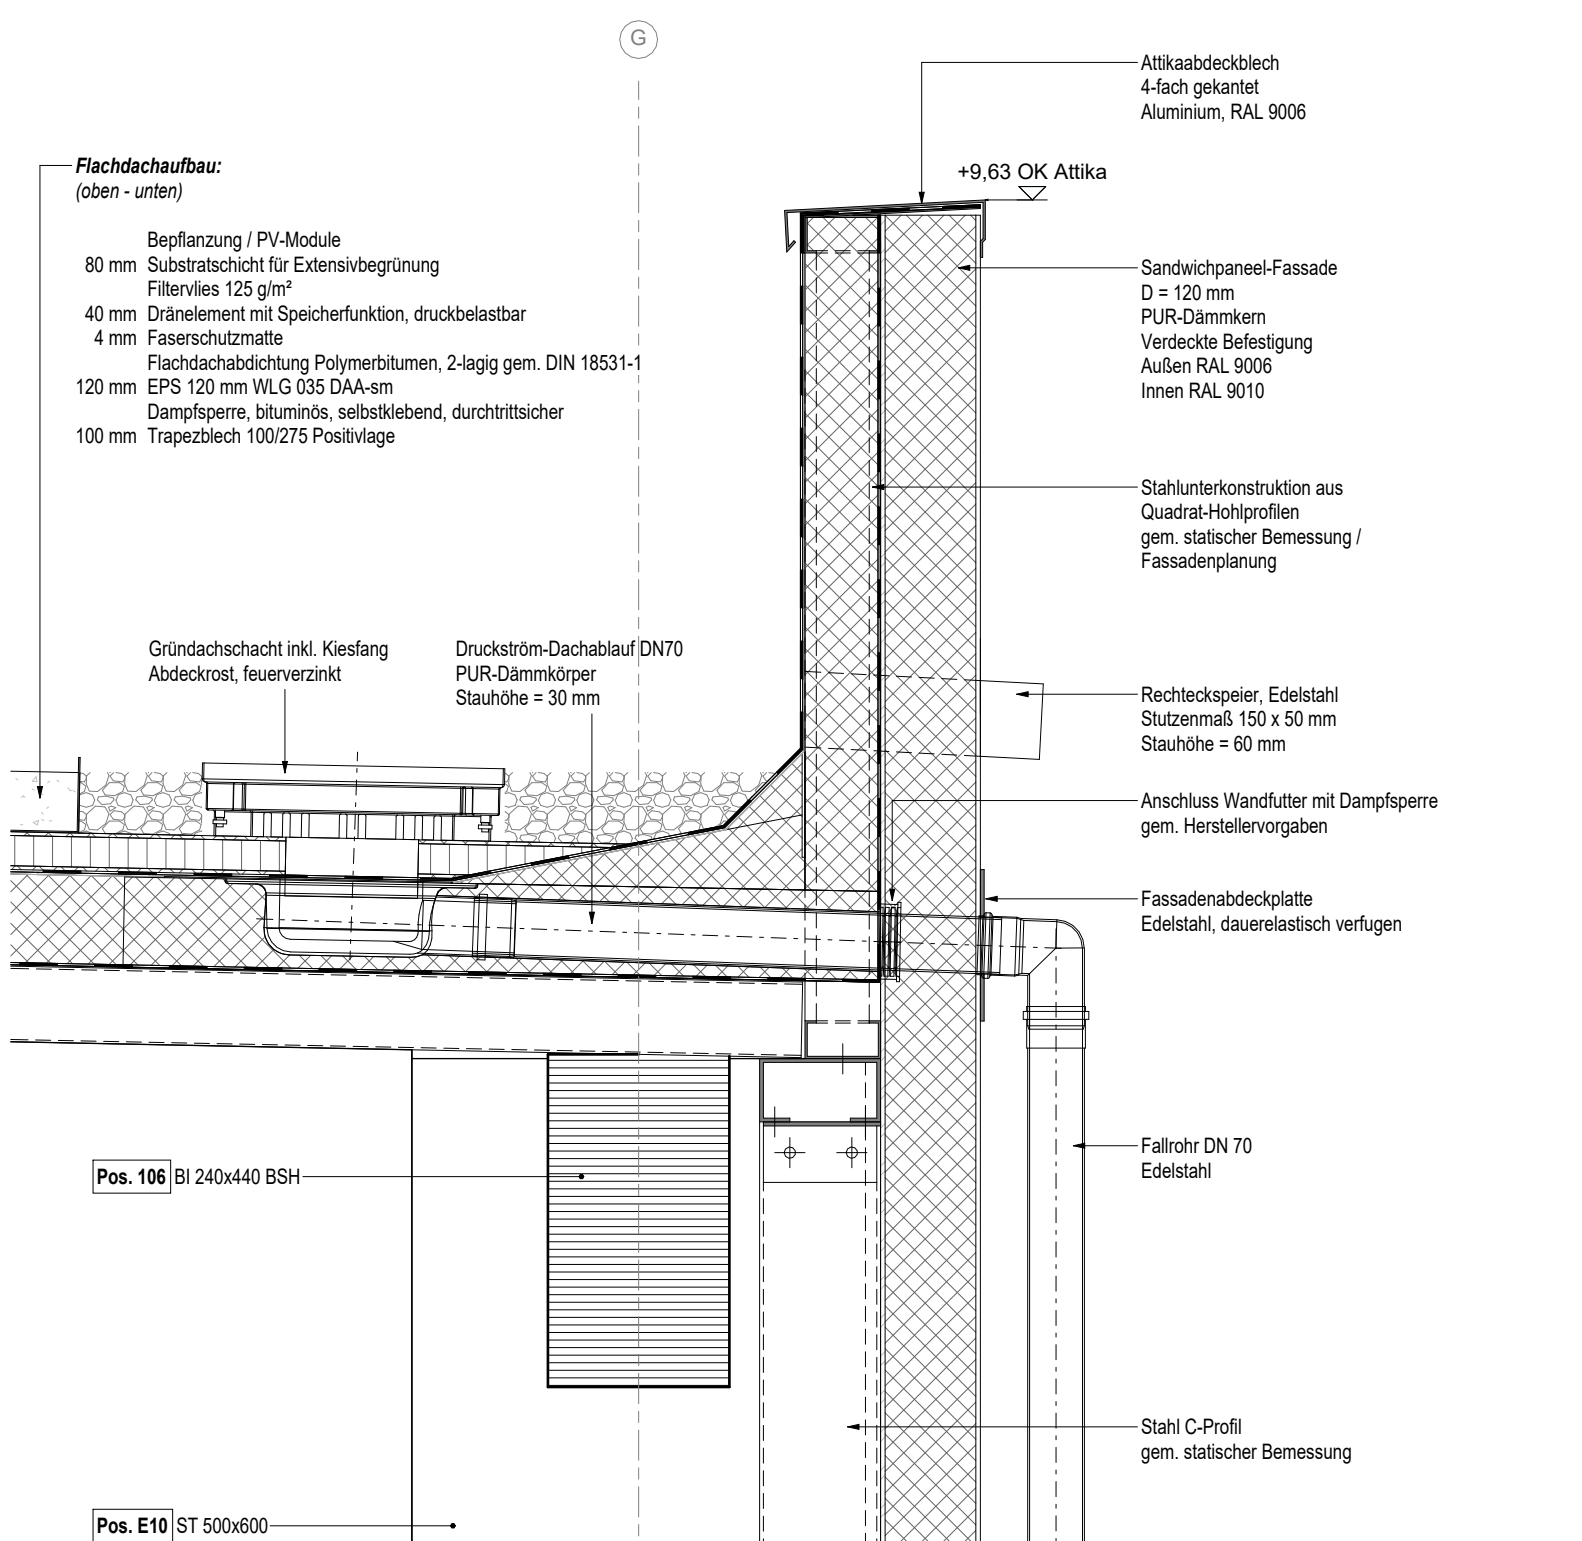


Detail 06 - Attikaanschluss
M 1 : 10

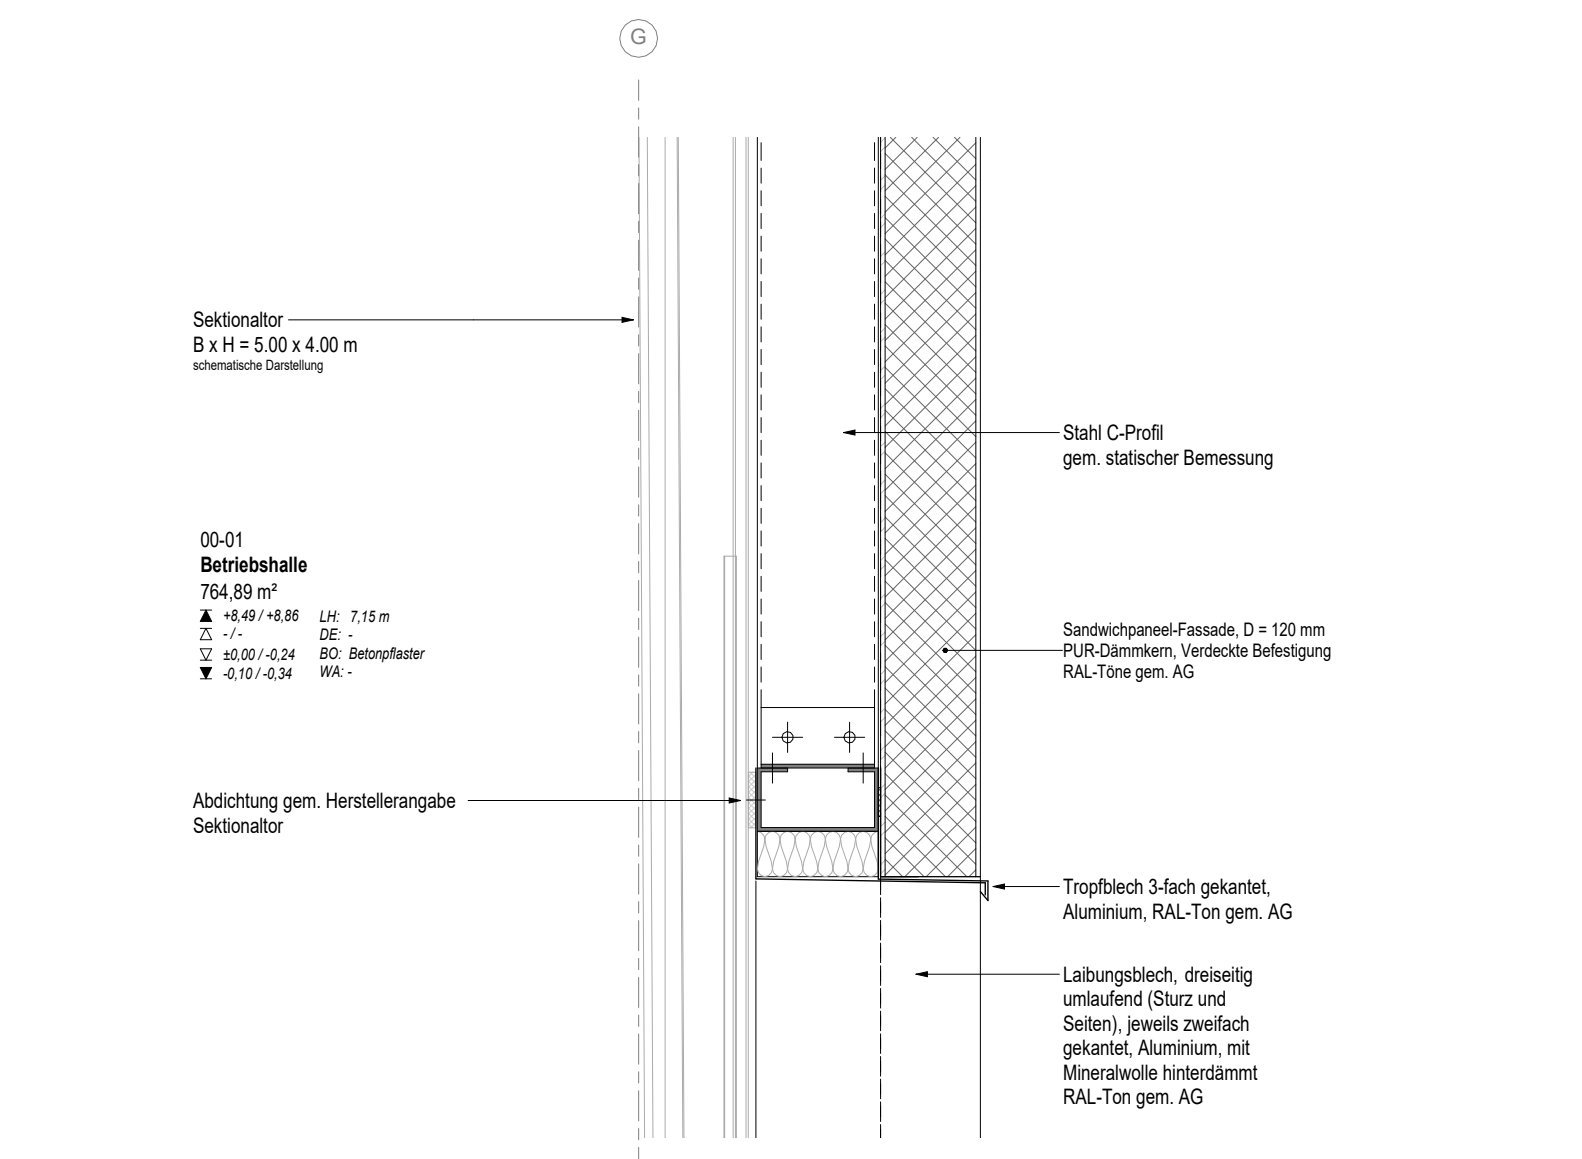


Detail 05 - Torssturz
M 1 : 10

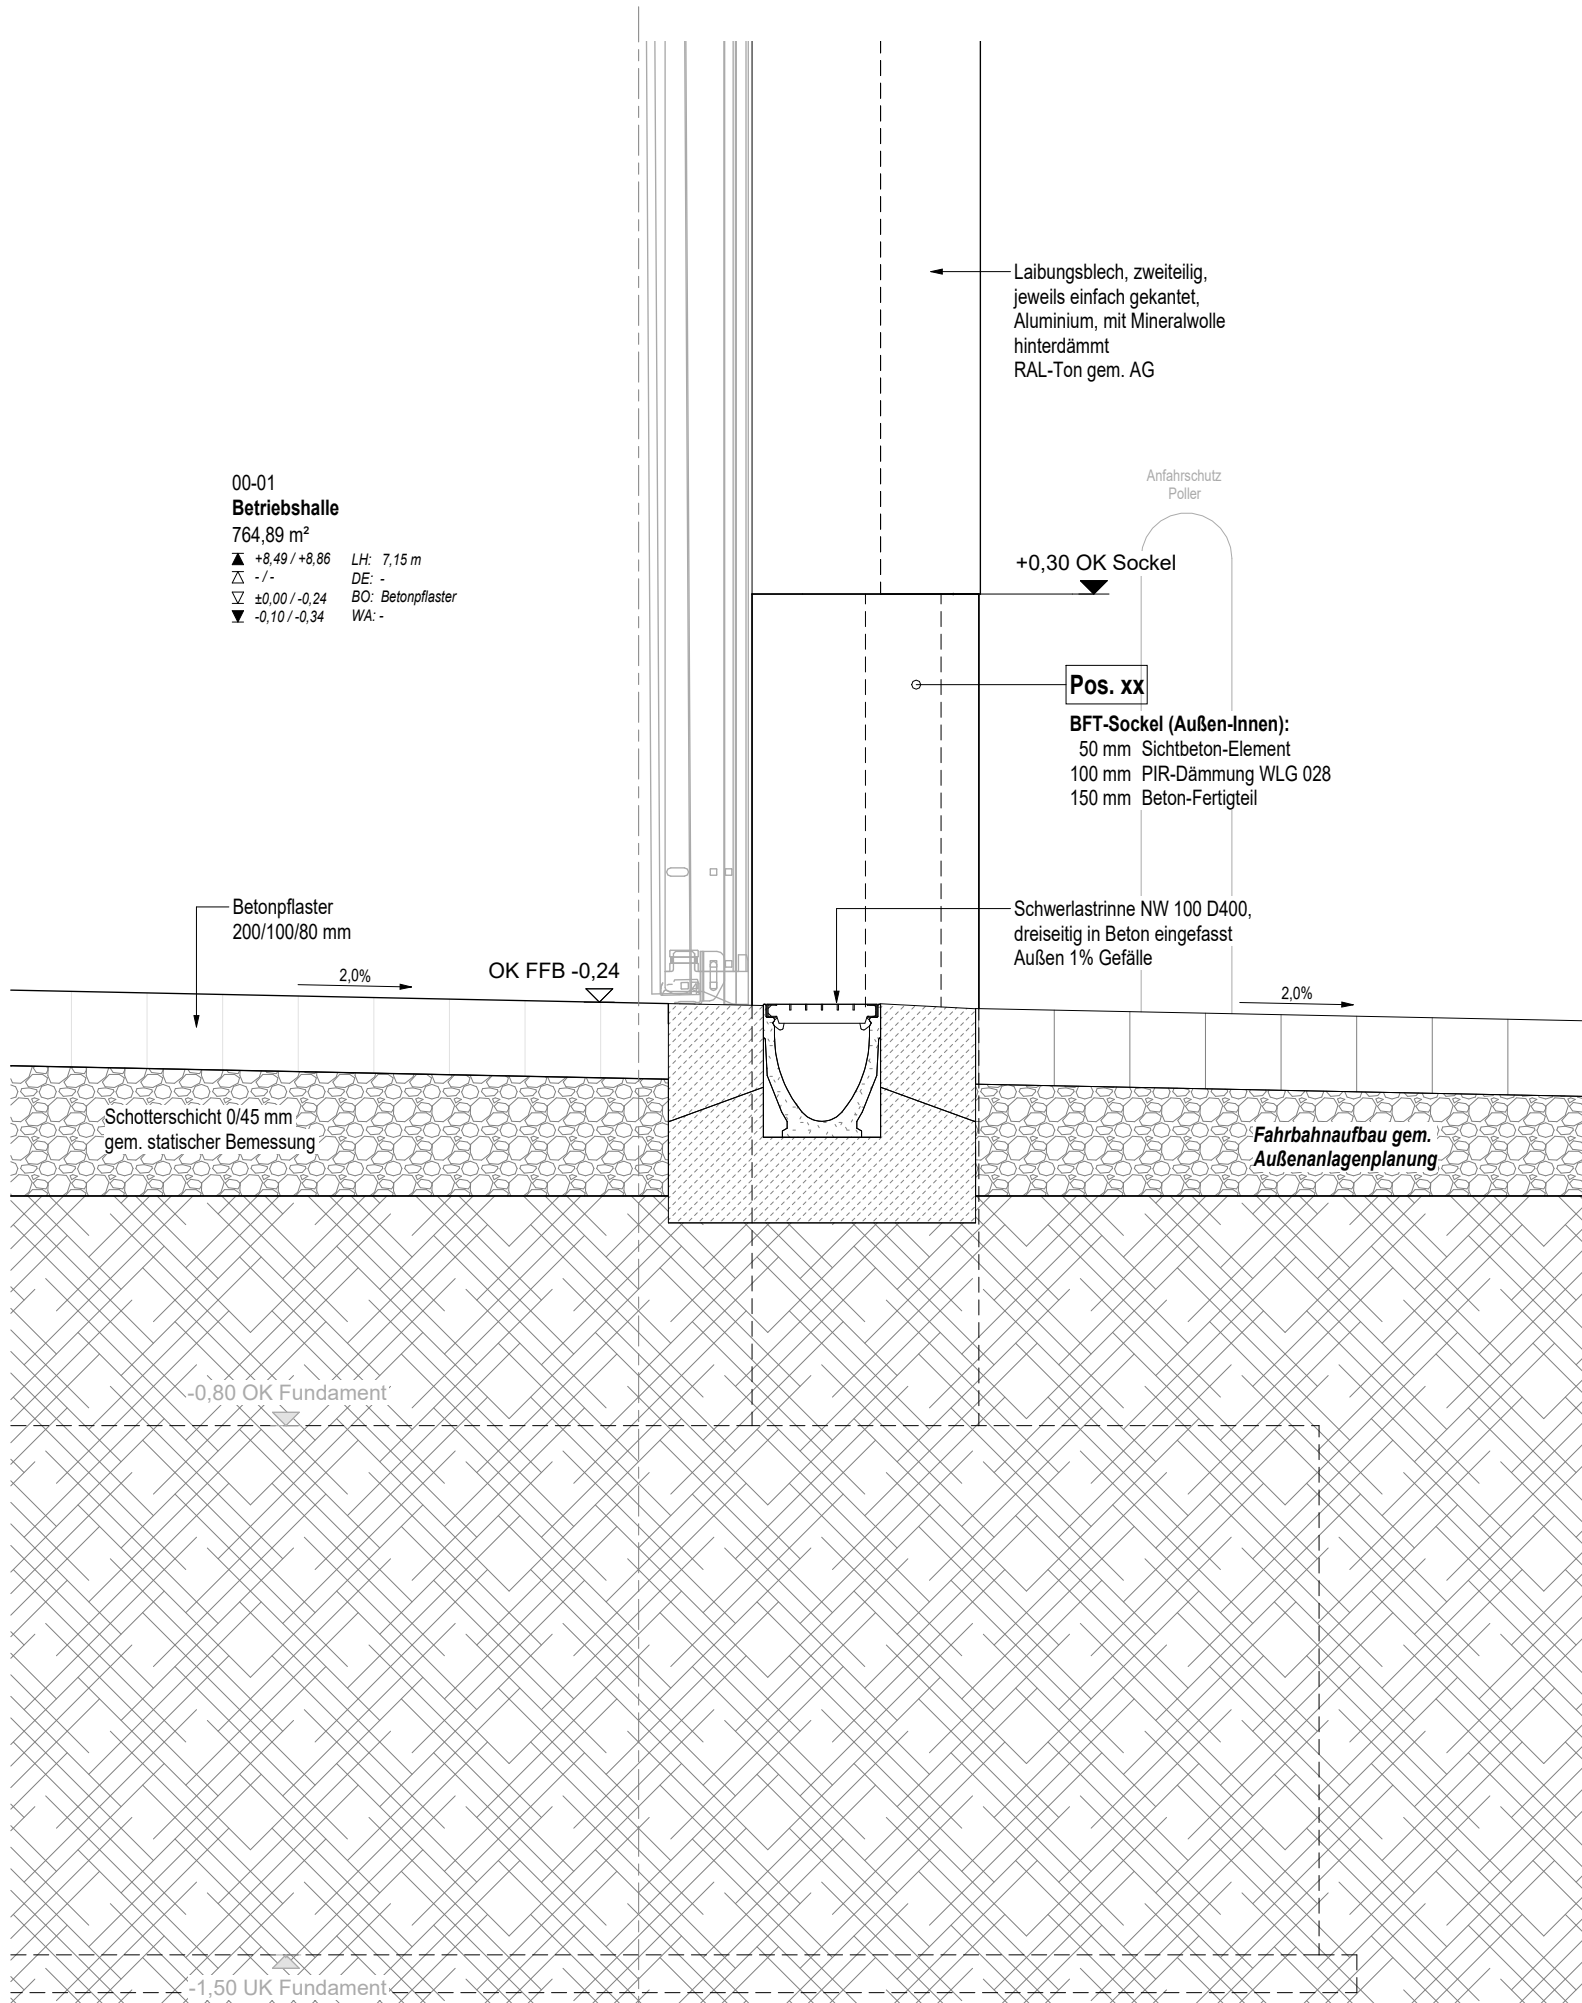


Detail 04 - Torschwellen
M 1 : 10

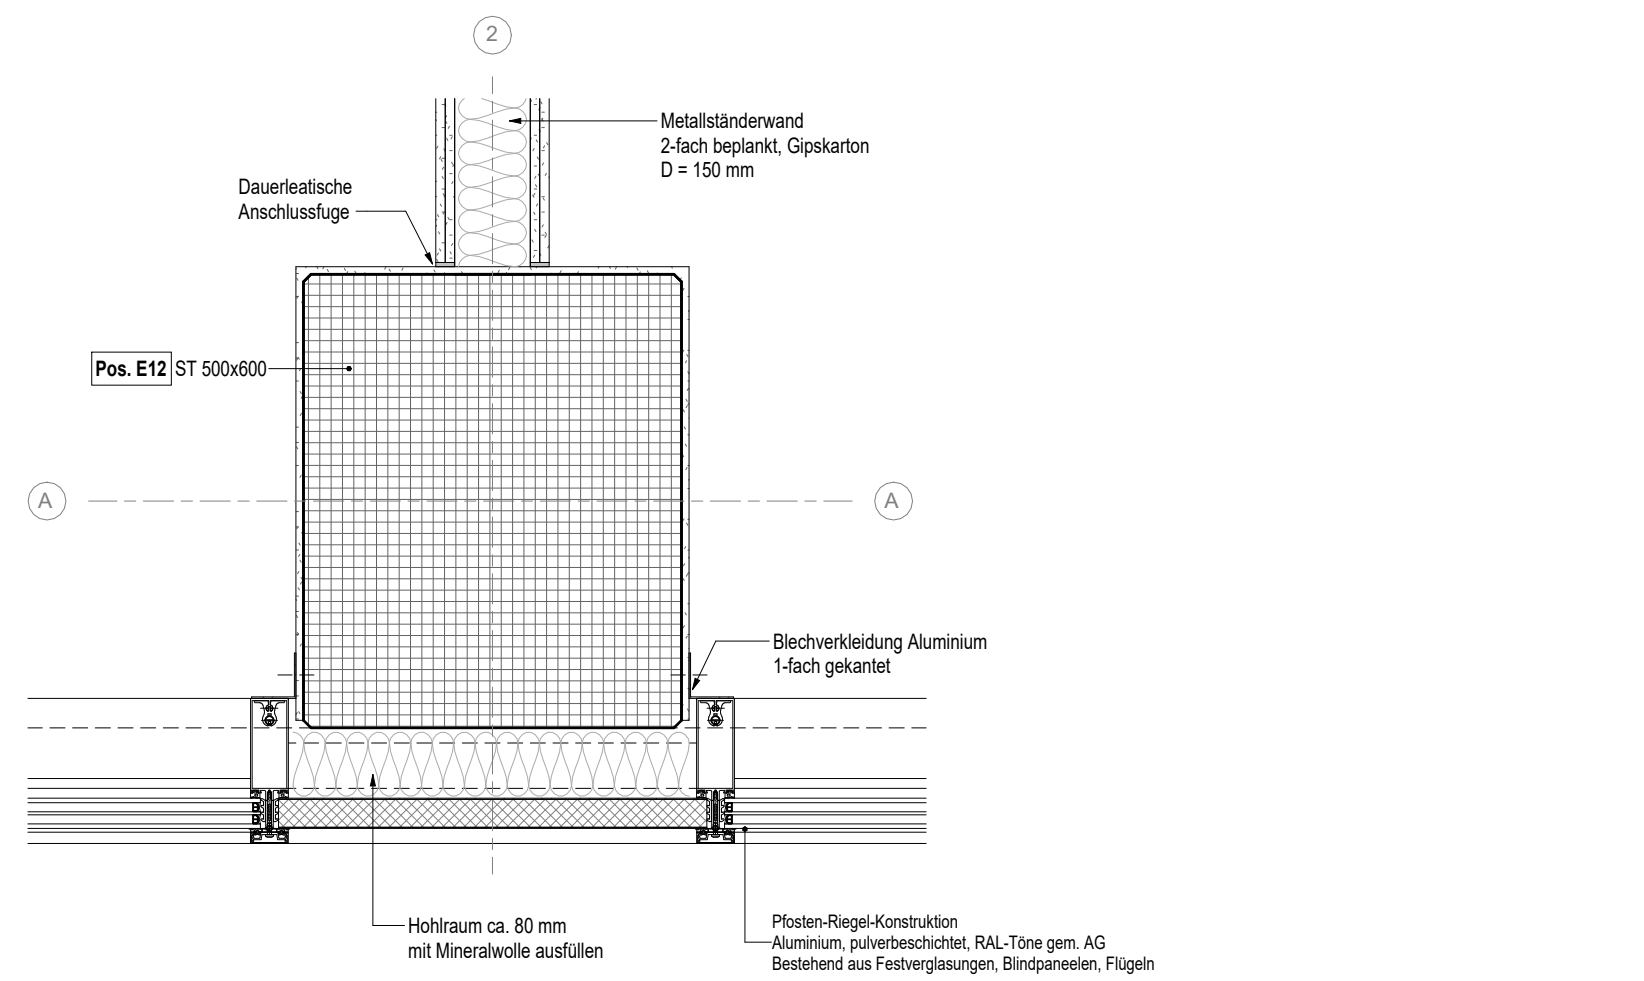

Detail 09 - Horizontalschnitt PR-Fassade
M 1 : 10

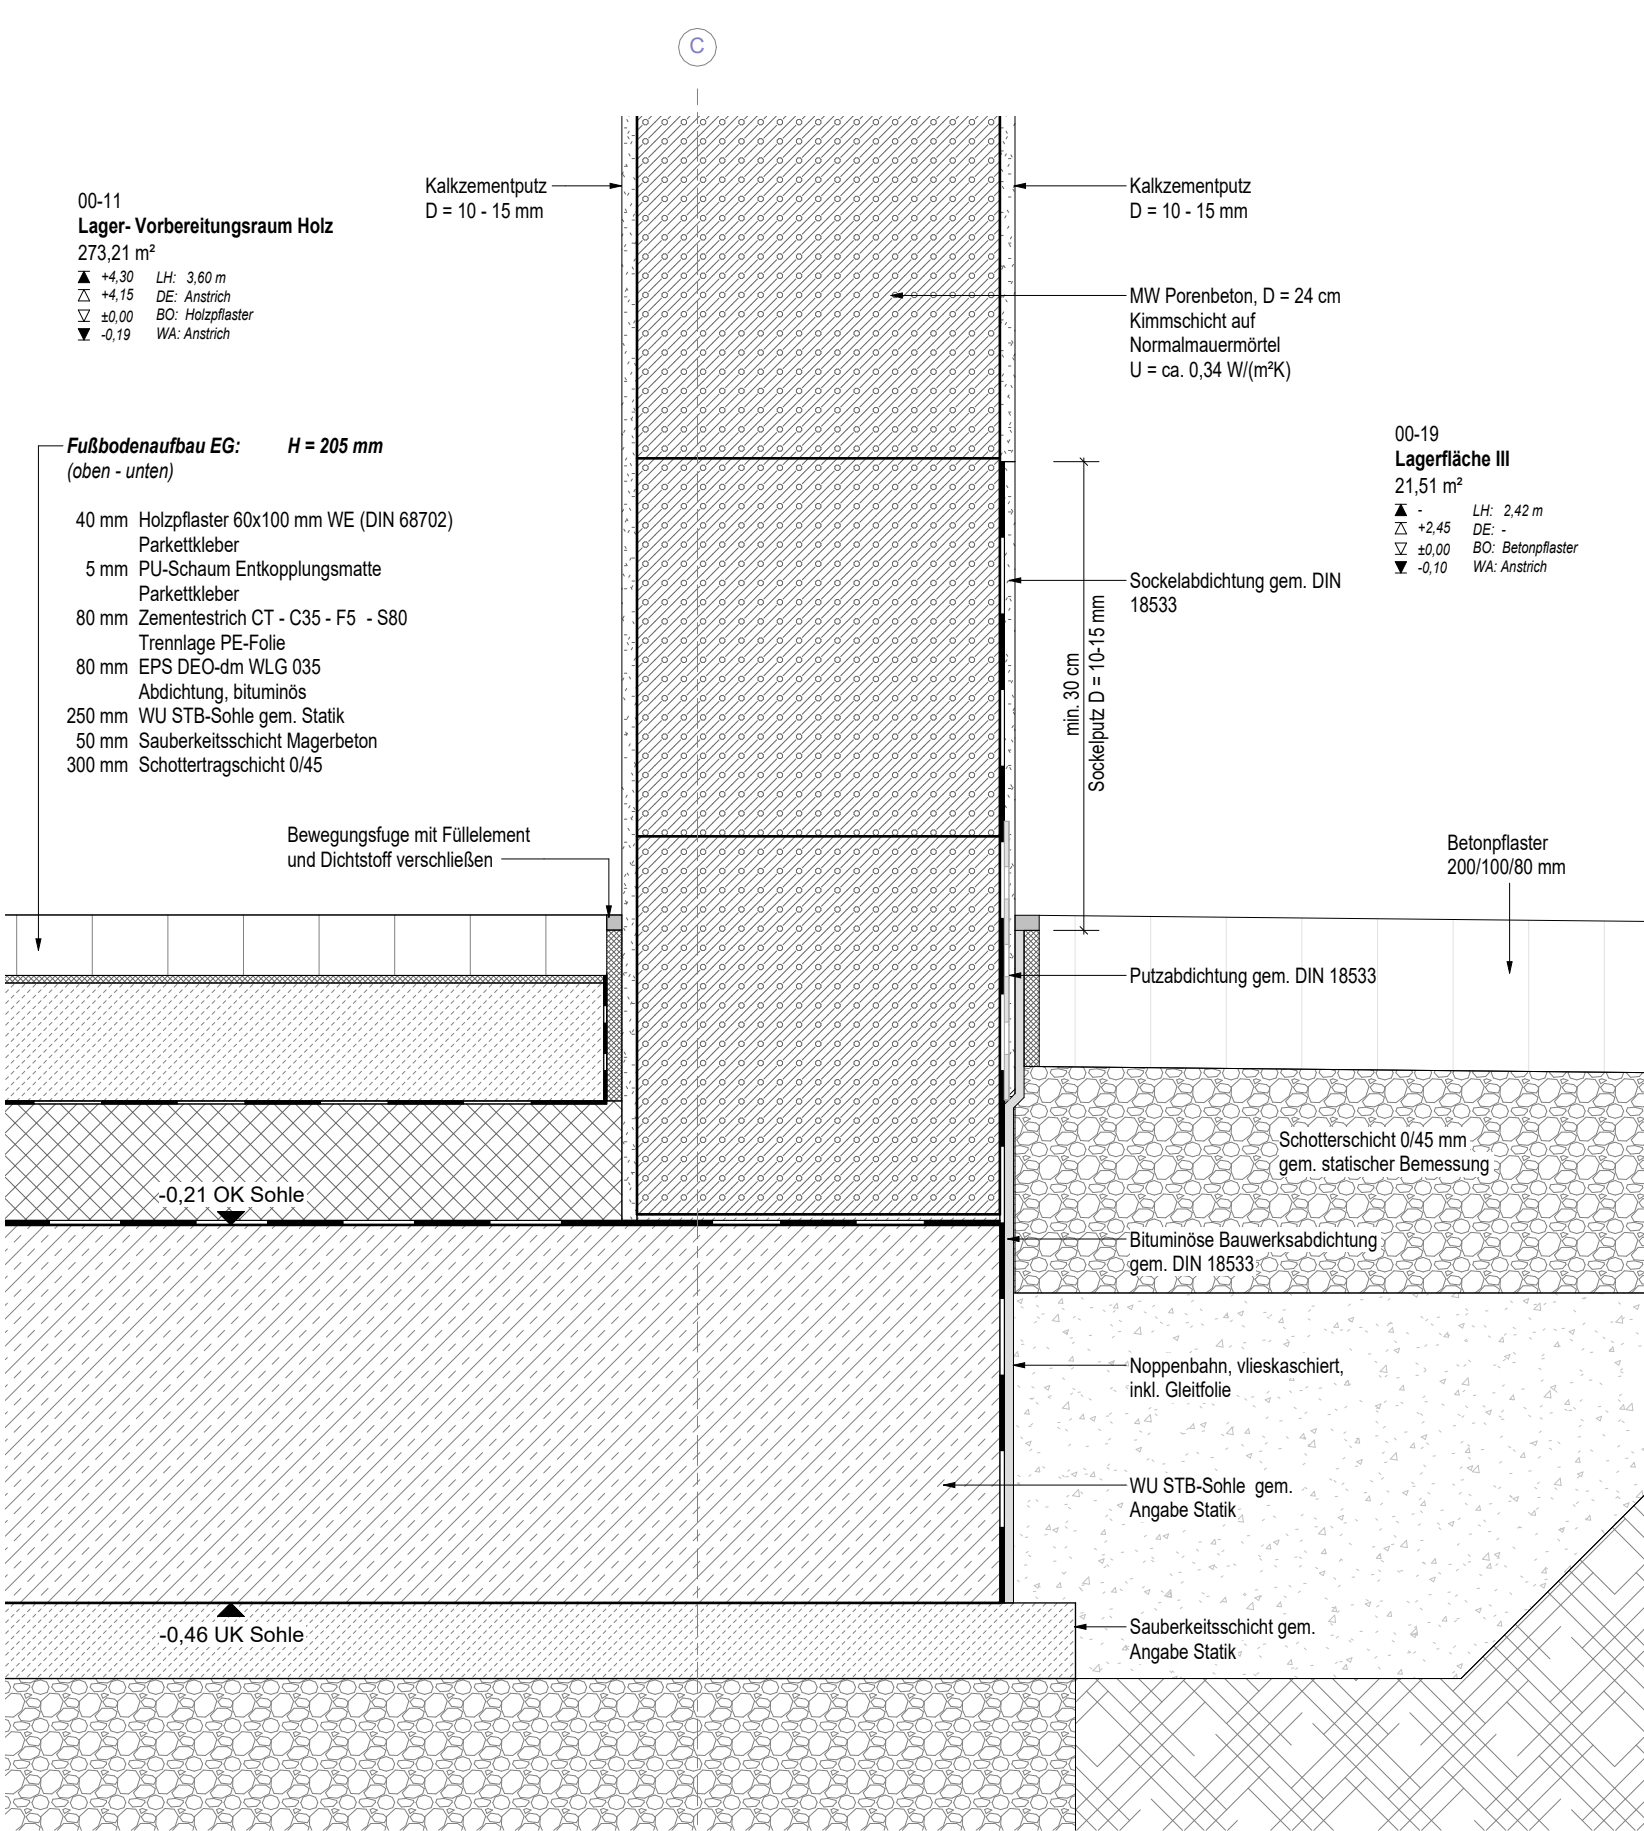

Detail 08 - Sohlanschluss
M 1 : 5

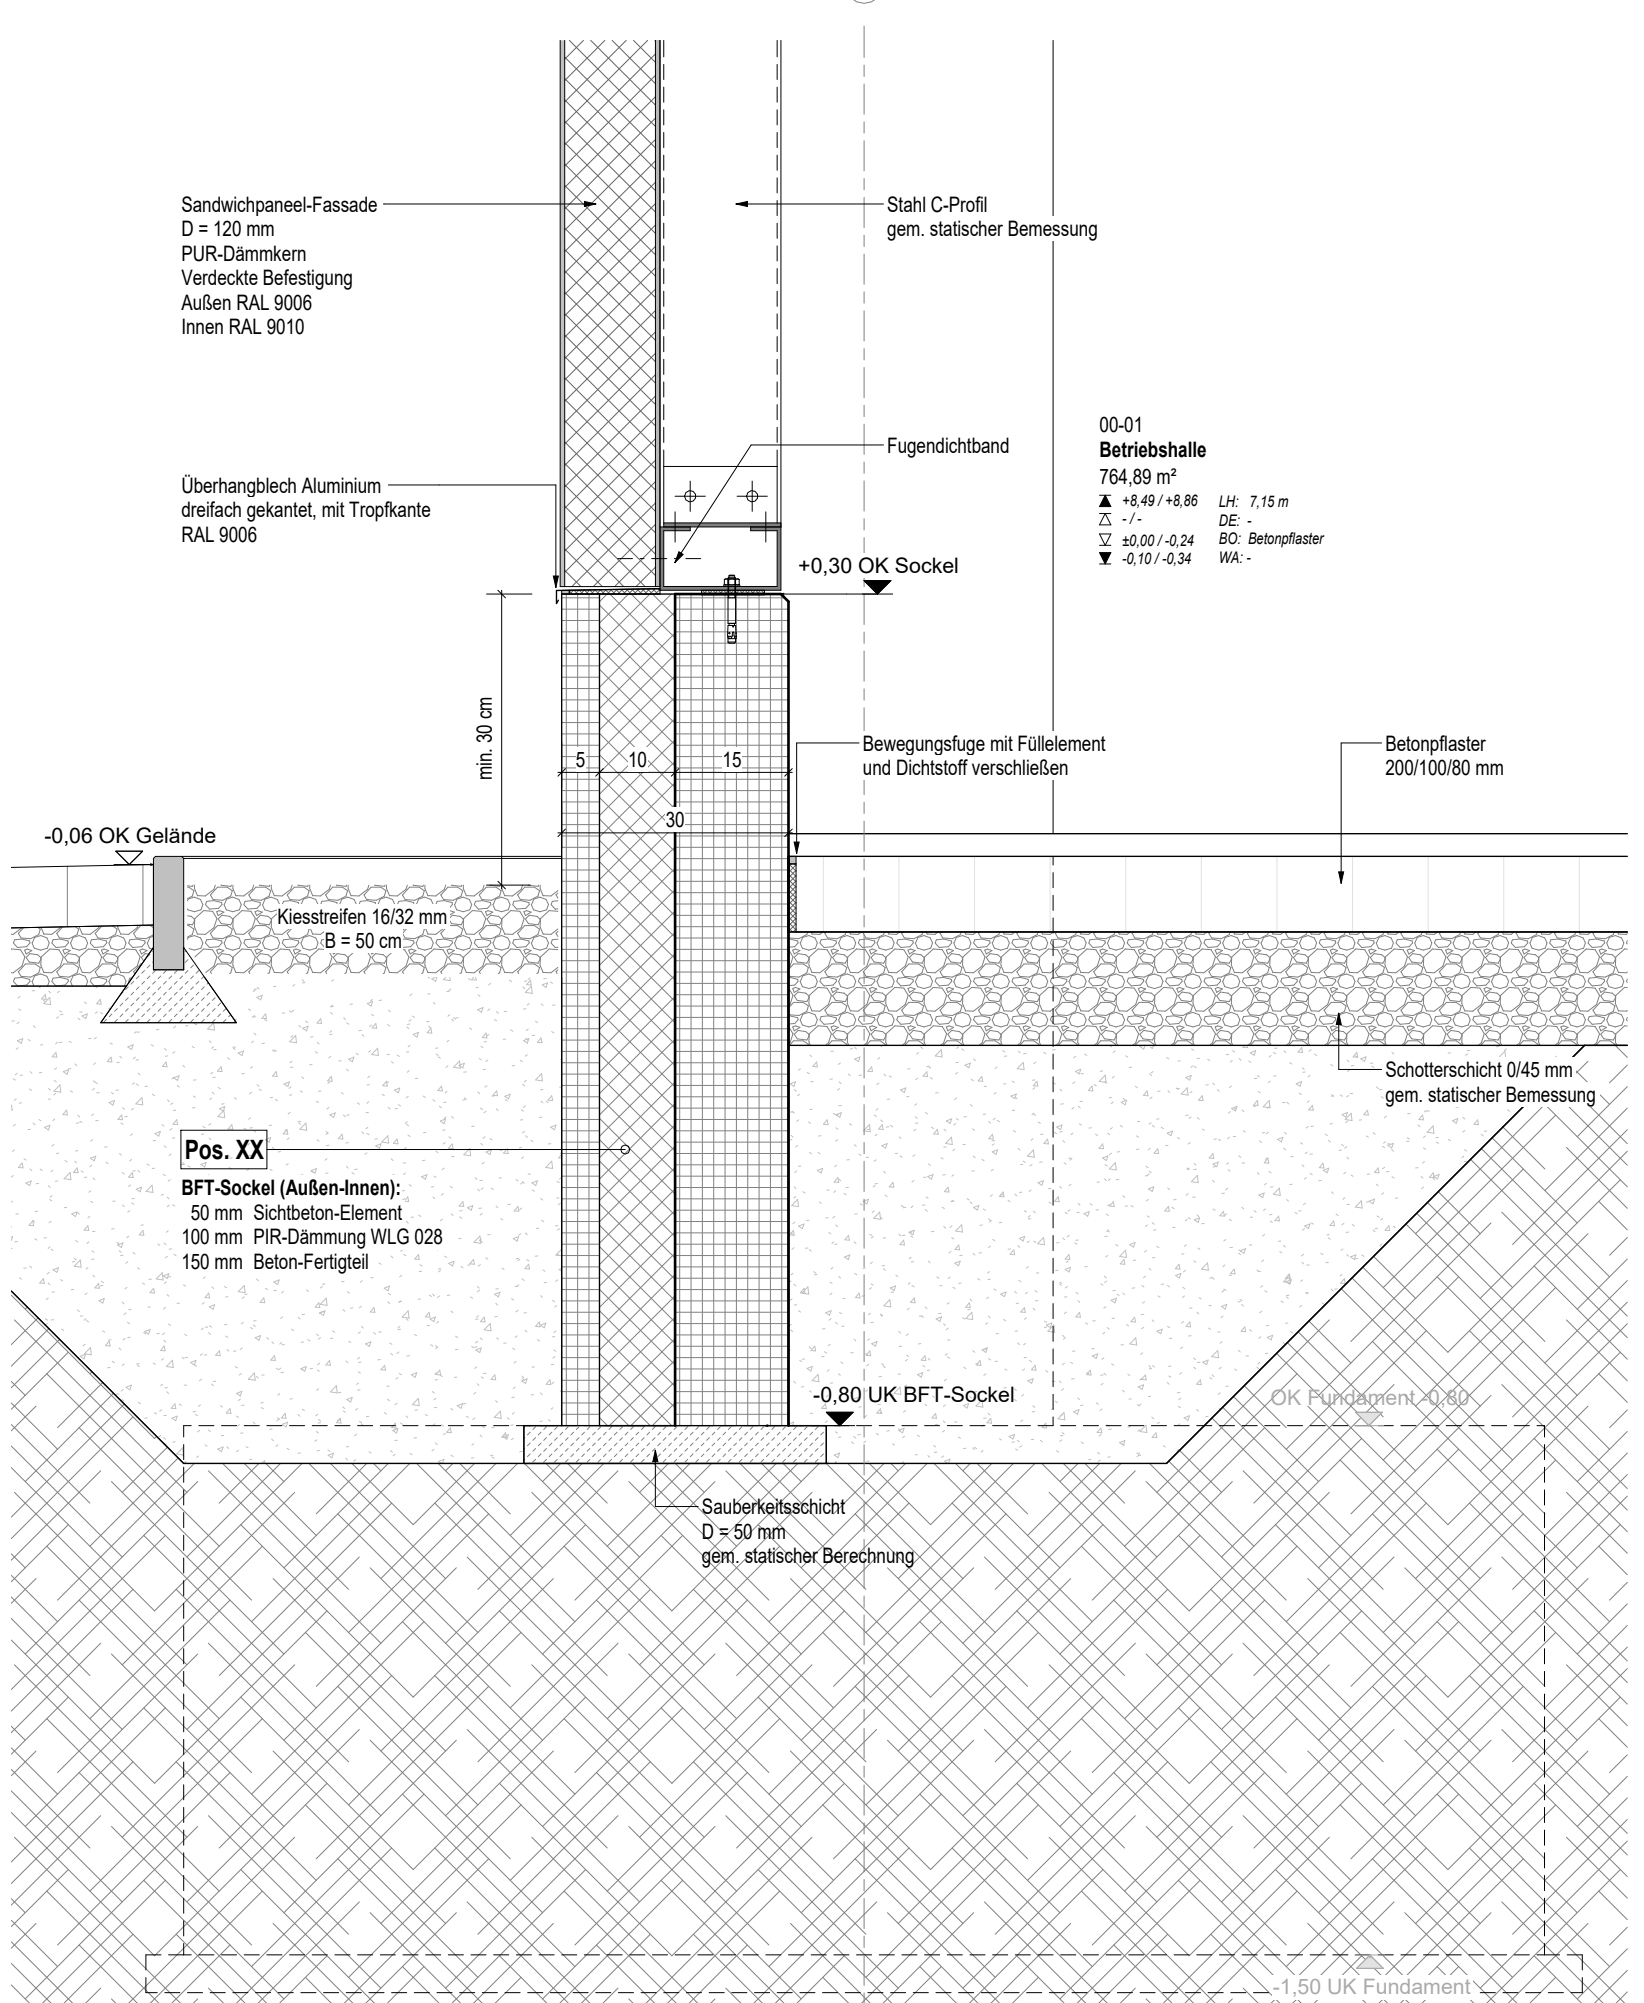

Detail 07 - Sockel
M 1 : 10

LEGENDE	
LEGENDE - Bauteile	
	Stahlbeton - Ort beton
	Stahlbeton - Fertigteil
	Beton - unbewehrt
	Mauerwerk - tragend
	Mauerwerk - Porenbeton
	Gipskarton-Wand, doppelt beplankt
	Dämmung
	Isolierpaneel mit Unterkonstruktion
LEGENDE - Höhe OK FFB	
OK FFB - Erdgeschoss	
±0.00 = xxx.xx m ü. NHN	
LEGENDE - Farbüberschreibung	
	Bestand
	Abbruch
	Neubau

LEGENDE - Schlüsse und Durchbrüche	
	WD Wanddurchbruch
	WS Wandschlitz
	BO Bodendurchbruch
	KB Kernbohrung
	KBZ Kernbohrzone
	EBT Einbauteil

LEGENDE - Brandschutz	
T 30	feuerhemmende Brandschutztür
T 30RS	feuerhemmende Rauschschutztür
T 90	feuerbeständige Brandschutztür
T 90RS	feuerbeständige Rauschschutztür
dsT	dicht- und selbstschließende Tür
	Zuluftöffnung
	Rauch- und Wärmeabzug (RWA)
	Feuerlöscher
	Brandmelder
	Notausgang / Fluchtwegtür

Alle Maße sind vom Ausführenden an der Baustelle zu prüfen. Unstimmigkeiten sind der Bauleitung zu melden.

Brandschutztechnische Angaben sowie Flucht- und Rettungswege sind gemäß Brandschutzkonzept auszuführen. Die jeweilige Abweichungen oder Unstimmigkeiten sind umgehend der Bauleitung zu melden.

Neben dieser Zeichnung sind die Ausschreibungsunterlagen, die statischen Berechnungen einschl. der dazugehörigen Positions- und Bewehrungspläne, die Fertigteilpläne sowie Werkpläne von Fachfirmen verbindlich. Ausführungspläne der Fachingenieure, ggf. auch Werkpläne von Fachfirmen sind vom Ausführenden auf Übereinstimmung mit dieser Zeichnung zu prüfen. Die jeweilige Abweichungen oder Unstimmigkeiten sind umgehend der Bauleitung zu melden.

Alle Höhenangaben beziehen sich auf OK FFB, Fenster- / Öffnungshöhen auf OK Brüstung.

Alle in den Zeichnungen angegebenen Maße, wenn nicht explizit in den Planunterlagen angegeben, sind Rohmaße.

Sichtbare Kanten von Beton- und Stahlbetonarbeiten sind durch Einlegen von Dreikanten mit ca. 1 cm Kantentiefe zu brechen. Alle sichtbaren Anschlüsse Mauerwerk/Beton oder Mauerwerk/Stahl sind mit durchgehender Halbschneide Typ HMS 3515 in feuerverzinkter Ausführung zu versehen. Die Position der Schiene jeweils mittig der anschließenden Mauerwerkstärke, Höhe jeweils anzuschließenden Wand.

Der Bodenbelag in Räumen mit Bodenentläufen ist mit mind. 1% Gefälle (pfützenfrei) auszuführen. In den Übergangsbereichen der verschiedenen Fußbodenbeläge sind Trennschienen als Winkelschienen einzubauen, die Beläge sind dort anzuarbeiten.

Türumriss: siehe Türtabelle

Elektro-/KLS- und RL-Pläne sind zu beachten

Lage und Angabe der Fassadenverankerungselemente sind nach statischen Erfordernissen und in Rücksprache mit dem Fassadenbauer einzubauen. (Ankerplatten, Verankerungsschienen etc.)

WDVS-System: Ausführung der Anschlüsse im Bereich der Fenster / Türen / sonstige Einbauten: Dämmung ... cm auf jeweilige Bauteile (Fenster / Türen) führen

TGA-Planung beachten!

HINWEISE	
Beispielhafte Möblierung	
Brandschutztechnische Angaben sowie Flucht- und Rettungswege sind gemäß Brandschutzkonzept auszuführen.	

ÄNDERUNGSVERLAUF	
Index	Inhalt / Änderung
00	Ausführungsplanung erstellt
01	Ausführungsplanung Planfortschreibung
02	Ausführungsplanung Anpassung Binderhöhe mind. 1350 - 1530 mm

Index	Inhalt / Änderung	Datum
00	Ausführungsplanung erstellt	12.06.2026
01	Ausführungsplanung Planfortschreibung	25.06.2026
02	Ausführungsplanung Anpassung Binderhöhe mind. 1350 - 1530 mm	29.06.2026

PROJEKT	
Neubau eines Betriebsgebäudes für die Technischen Betriebe in Rheine	
Am Bauhof 2-16 48431 Rheine	

LAGE	
Gemeinde	Rheine
Flur	101
Gemarkung	Rheine
Flurstück	390

PLAN	
Phase	Ausführungsplanung
Gewerk	Architektur
Bauteil / Abschnitt / Planinhalt	Details Außenwand
Code	50732_AP_3.2.5.1_ARC_DE_AW00_02
Plan-Nr.	3.2.5.1
Planart	Detail
Maßstab	1:10
Index	02

VERANTWORTLICHKEITEN	
Nutzer/Mieter/AG	Bauherr(in) Technische Betriebe Rheine Am Bauhof 2-16 48431 Rheine
Nutzer - Stadt	Rheine,
Fachplaner	Entwurf/Verfasser Bockermann Fritze plan&building GmbH Dieselstraße 11 32130 Enger
Enger, 29.06.2026	

GENERALPLANUNG	
plan&building BOCKERMANN FRITZE GmbH	Dieselstraße 11 32130 Enger T 05224 9737-0 F 05224 9737-50 bfb@bockermann-fritze.de
RVT www.bockermann-fritze.de 50732_AP_ARC_Betriebsbau_rvt	Proj.-Nr. 50732