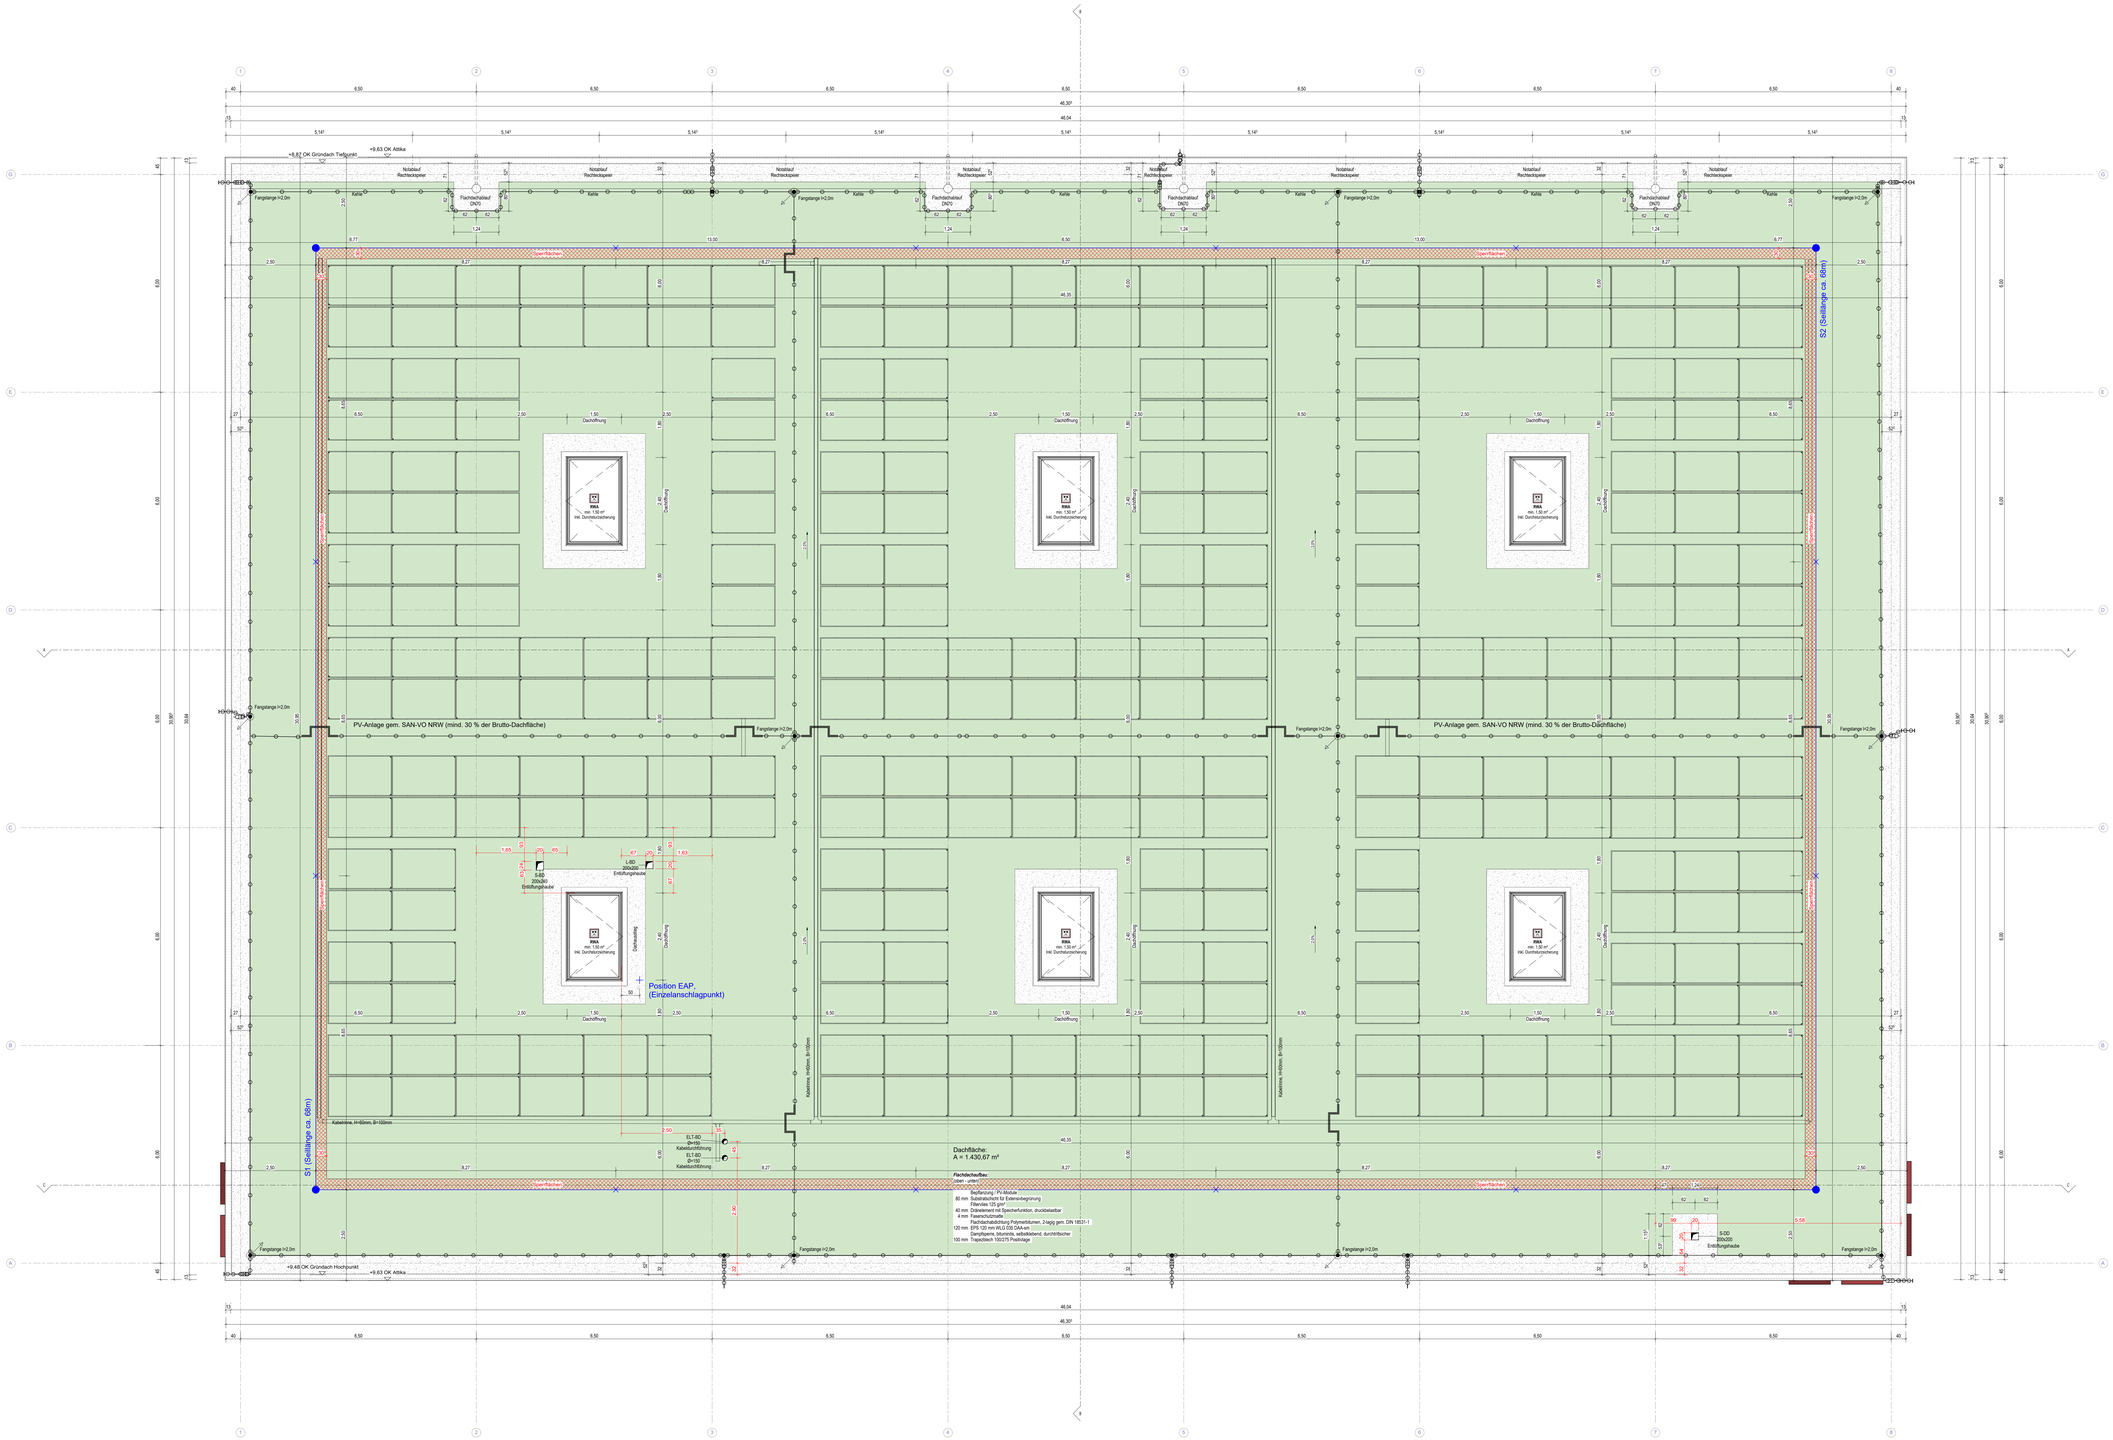

Dachaufsicht
M 1 : 50

LEGENDE

Grundlage der SuD-Prüfung:
SuD-Planung ELT, Stand 05.06.2026, und SuDPlanung HLS, Stand 05.06.2026.

LEGENDE - Absturzsicherung

- Innengeführtes Sicherungssystem, überfahrbar oder nicht überfahrbar
- Eckstütze des Innengeführten Sicherungssystems
- Einzelanschlageinrichtung (EAE)

LEGENDE - Bauteile

- Stahlbeton - Ortbeton
- Stahlbeton - Fertigteil
- Beton - unbewehrt
- Mauerwerk - tragend
- Mauerwerk - Porenbeton
- Gipskarton-Wand, doppelt beplankt
- Dämmung
- Isopaneel mit Unterkonstruktion

Hinweis: Detektung von Brandwänden bzw. Bauart BW ggf. mit Farbfüllung nach BW.

LEGENDE - Höhe OK FFB

OK FFB - Erdgeschoss

±0.00 = xxx.xx m ü. NHN

LEGENDE - Farbüberschreibung

- Bestand
- Abbruch
- Neubau

LEGENDE - Schlitze und Durchbrüche

- WD Wanddurchbruch
  - Oberhalb der Schnittebene
  - Innerhalb der Schnittebene
  - Unterhalb der Schnittebene
- WS Wandschlitz
  - Oberhalb der Schnittebene
  - Innerhalb der Schnittebene
  - Unterhalb der Schnittebene
- DD Deckendurchbruch
- BD Bodendurchbruch
- KB Kernbohrung
- KBZ Kernbohrzone
- EBT Einbauteil

Hinweis: Die Bezeichnung von Ausparungen und Durchbrüchen erfolgt in mm.

LEGENDE - Brandschutz

T 30	feuerhemmende Brandschutztür	feuerb. Wand	feuerbeständige Wand
T 30/RS	feuerhemmende Rauchschutztür	F 90 / Brandwand	feuerbeständige Brandschutzverglasung Brandwand
T 90	feuerbeständige Brandschutztür	Bauart Brandwand	Bauart Brandwand
T 90/RS	feuerbeständige Rauchschutztür		
dsT	dicht- und selbstschließende Tür		

- Zuluftöffnung
- Feuerlöscher
- Notausgang / Fluchtwegtür
- Rauch- und Wärmeabzug (RWA)
- Brandmelder
- Notausgang / Fluchtwegtür

Alle Maße sind vom Ausführenden an der Baustelle zu prüfen.
Unstimmigkeiten sind der Bauleitung zu melden.

Brandschutztechnische Angaben sowie Flucht- und Rettungswege sind gemäß Brandschutzkonzept auszuführen. Die jeweilige Abweichungen oder Unstimmigkeiten sind umgehend der Bauleitung zu melden.

Neben dieser Zeichnung sind die Ausschreibungsunterlagen, die statischen Berechnungen einschl. der dazugehörigen Positions- und Bewehrungspläne, die Fertigteilpläne sowie Werkpläne von Fachfirmen verbindlich. Ausführungspläne der Fachingenieure, ggf. auch Werkpläne von Fachfirmen sind vom Ausführenden auf Übereinstimmung mit dieser Zeichnung zu prüfen. Die jeweilige Abweichungen oder Unstimmigkeiten sind umgehend der Bauleitung zu melden.

Alle Höhenangaben beziehen sich auf OK FFB, Fenster-/ Öffnungshöhen auf OK Brüstung.

Alle in den Zeichnungen angegebenen Maße, wenn nicht explizit in den Planunterlagen angegeben, sind Rohbaumaße.

Sichtbare Kanten von Beton- und Stahlbetonarbeiten sind durch Einlegen von Dreikantleisten mit ca. 1 cm Kantenlänge zu brechen. Alle senkrechten Anschlüsse Mauerwerk-Beton oder Mauerwerk-Stahl sind mit durchgehender Haftenschiene Typ HMS 35/15 in feuerverzinkter Ausführung zu versehen. Die Position der Schiene jeweils mittig der anschließenden Mauerwerksstärke. Höhe jeweils anzuschließenden Wand.

Der Bodenbelag in Räumen mit Bodeneinläufen ist mit mind.1% Gefälle (pfützenfrei) auszuführen.
In den Übergangsbereichen der verschiedenen Fußbodenbeläge sind Trennschienen als Winkelschienen einzubauen, die Beläge sind dort anzuarbeiten.

Türnummern: siehe Türliste

Elektro-,HKLS- und RLT-Pläne sind zu beachten

Lage und Angabe der Fassadenverankerungselemente sind nach statischen Erfordernissen und in Rücksprache mit dem Fassadenbauer einzubauen. (Ankerplatten, Verankerungsschiene etc.)

WDVS-System: Ausführung der Anschlüsse im Bereich der Fenster/ Türen/ sonstige Einbauten:
Dämmung __ cm auf jeweilige Bauteil (Fenster/ Tür) führen

TGA-Planung beachten!

HINWEISE

Beispielhafte Möblierung

Brandschutztechnische Angaben sowie Flucht- und Rettungswege sind gemäß Brandschutzkonzept auszuführen.

ÄNDERUNGSVERLAUF

Index	Inhalt / Änderung	Bearb.	Gez.	Gepr.	Datum
00	Ausführungsplanung erstellt	akb	akb	akb	12.06.2026
01	Ausführungsplanung Pierfortschreibung	akb	akb	-	25.06.2026
02	Ausführungsplanung Anpassung Binderhöhe mind. 1350 - 1530 mm	akb	akb	-	29.06.2026
03	Aktualisierung ELT-Planung – Blitzschutz, Anpassung Beschriftungsfeld „DD UK UZ "	akb	akb	-	21.07.2026

PROJEKT

Neubau eines Betriebsgebäudes
für die Technischen Betriebe in Rheine

Am Bauhof 2-16
48431 Rheine

LAGE

Gemeinde	Gemarkung
Rheine	Rheine
Flur: 101	Flurstück: 390

PLAN

Phase: Ausführungsplanung	Plan-Nr: 3.2.4.1
Gewerk: Architektur	Planart: Grundriss
Bauteil/Abschnitt/Bereich: Dachaufsicht	Maßstab: 1:50
Code: 50732_AP_3.2.4.1_ARC_DA_DA00_03	Index: 03

VERANTWORTLICHKEITEN

Nutzer/Mieter/AG

Bauherr(in):
Technische Betriebe Rheine
Am Bauhof 2-16
48431 Rheine

Rheine,

Fachplaner

Entwurfsverfasser:
Bockermann Fritze planBuildNG GmbH
Dieselstraße 11
32130 Enger

Enger, 21.07.2026

GENERALPLANUNG

BOCKERMANN FRITZE plan&buildNG GmbH
Dieselstraße 11
32130 Enger
T 05224/ 9727-0 | F 05224/ 9727-50
bfp@bockermann-fritze.de
Ihr Projektleiter:
Jörg Beineke
Dipl.-Ing. (FH) Architekt
T 05224/ 9727-882

RVT
I:\PK_BP\PS01\ut\50723_BAUREIFPLAT_SP-ut\01_RVT\50732_SP_ARC_Bereichsfalte.rvt

Planschrift
BAUSTART

Proj.-Nr.
50732

1:50 | 1:50 | 1:1 | 1:1