




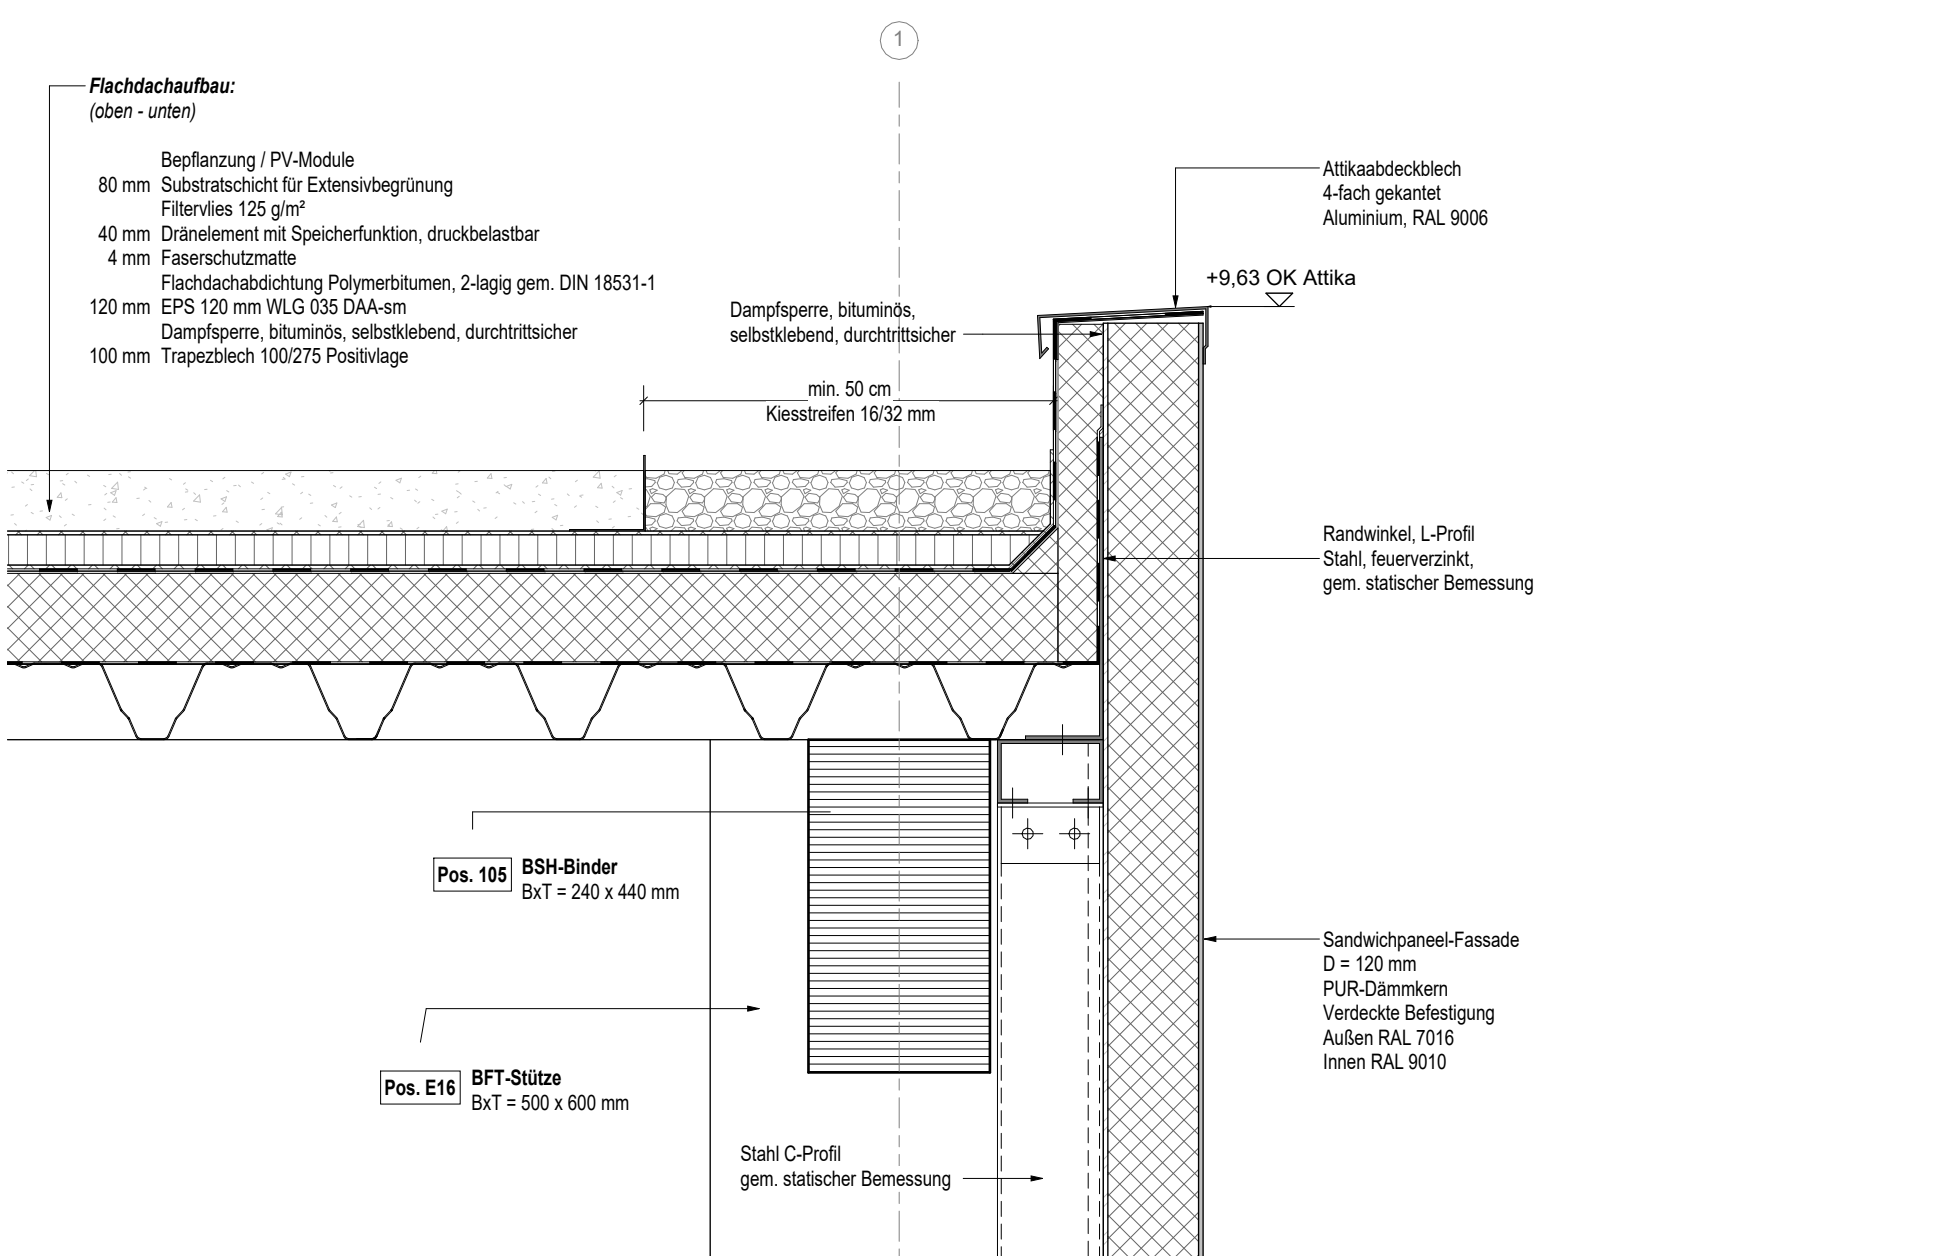


Detail 03 - Deckenanschluss
M 1 : 10

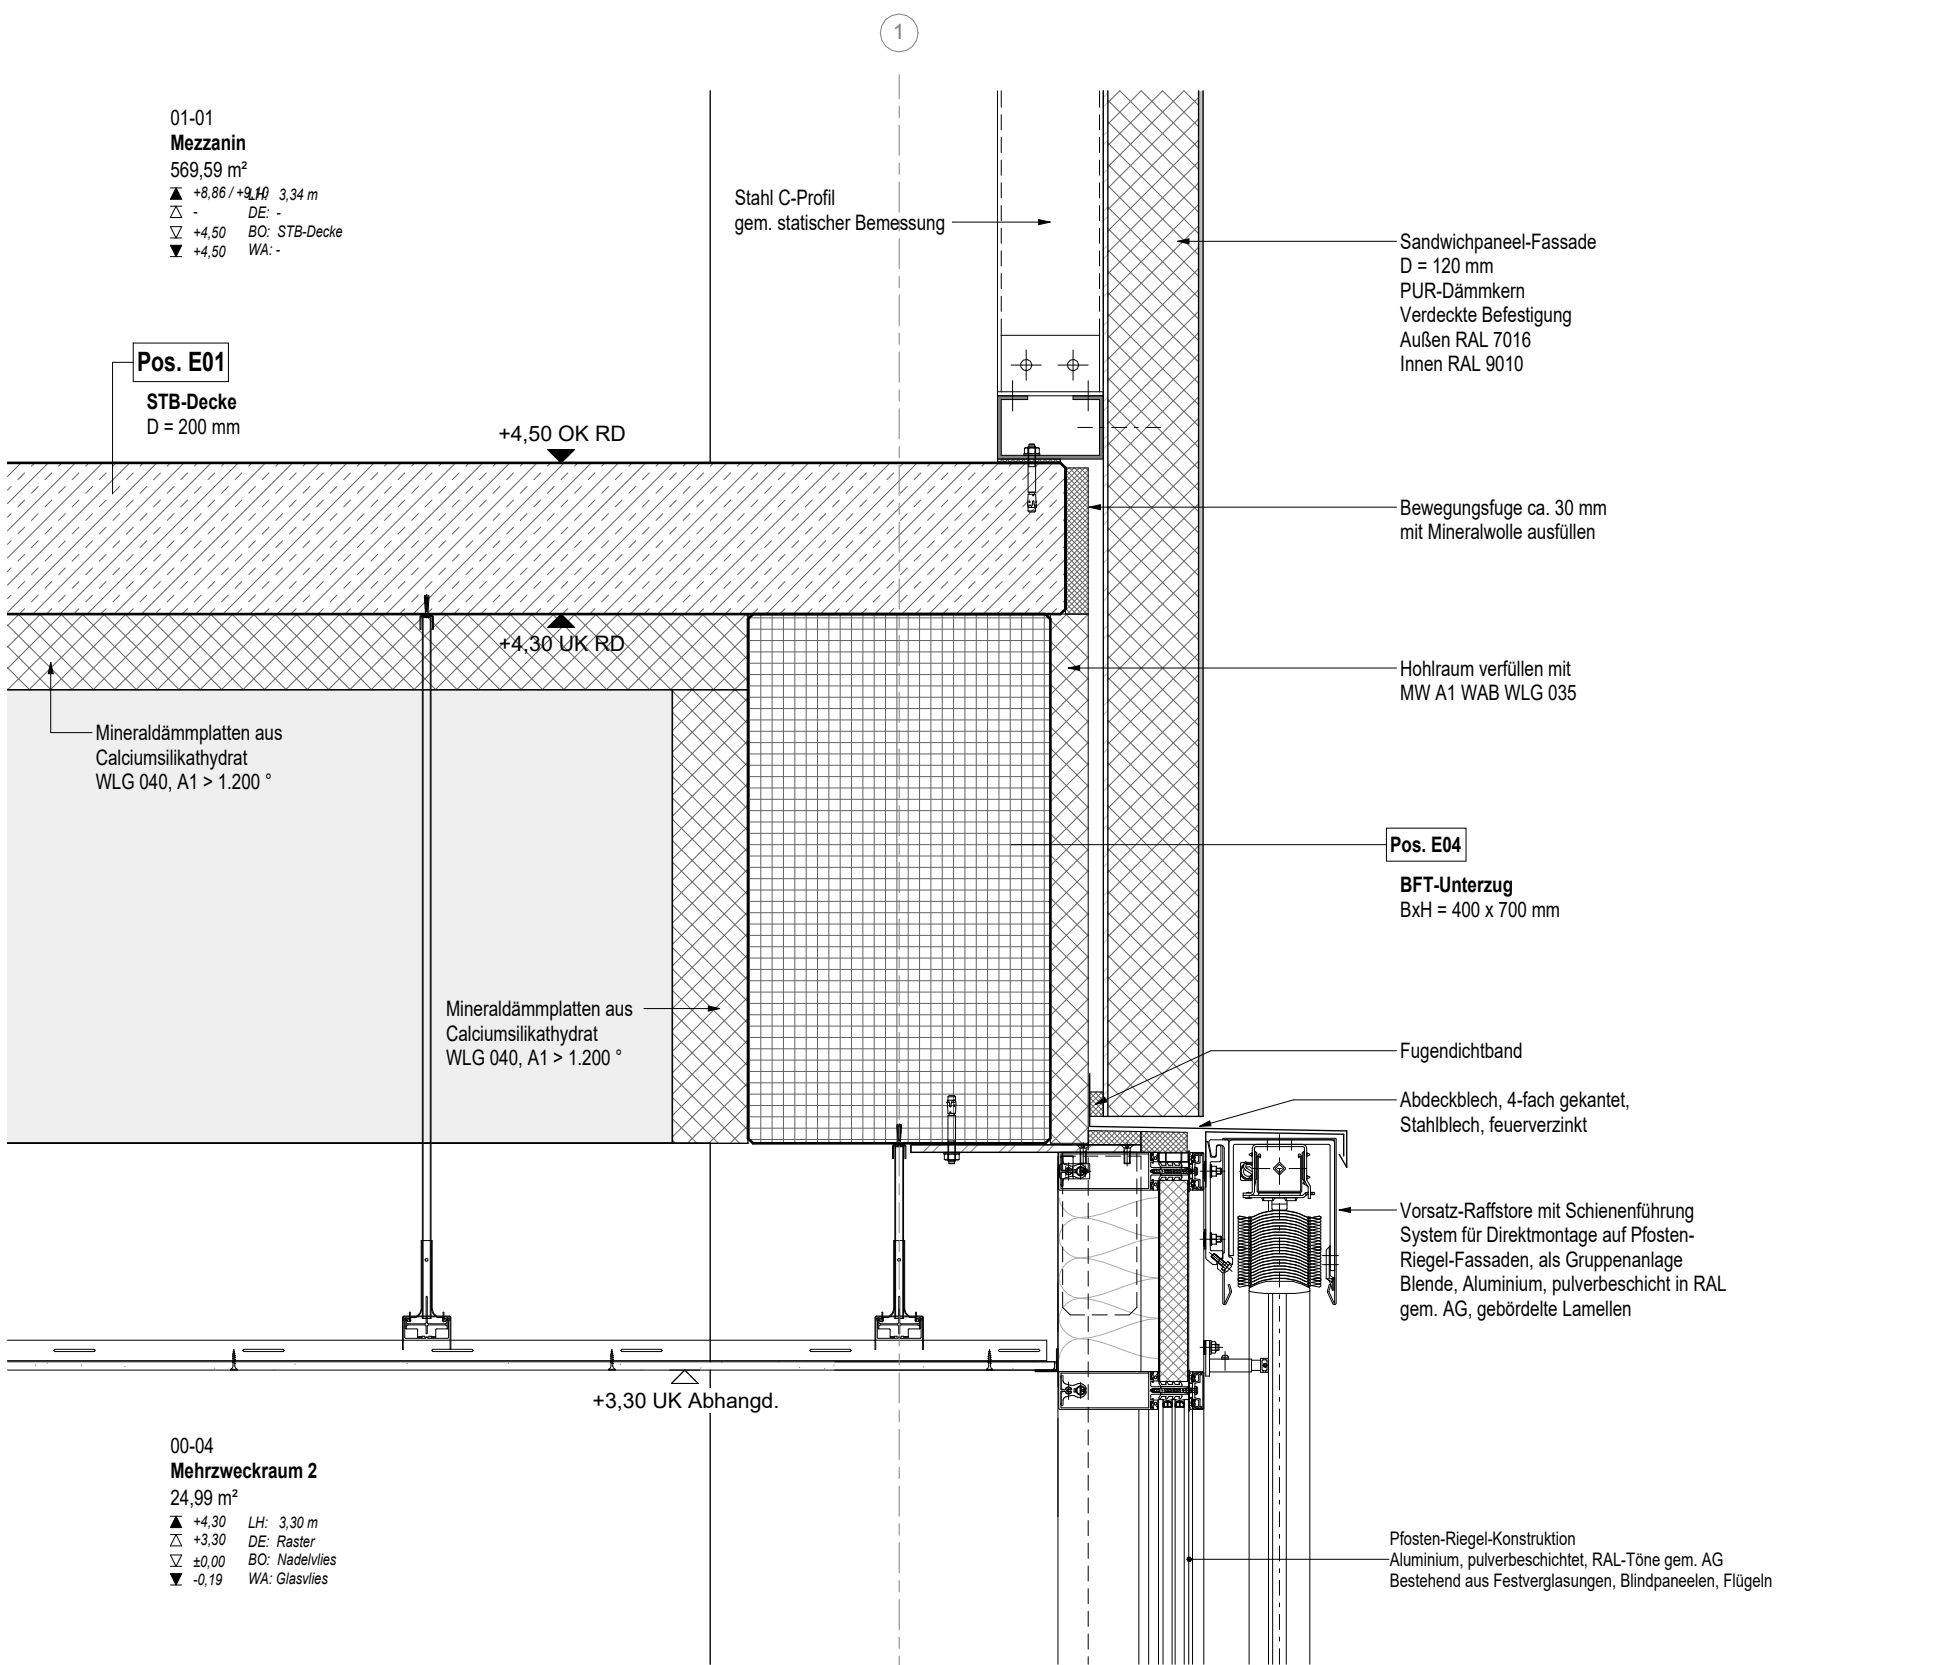


Detail 02 - Deckenanschluss
M 1 : 10

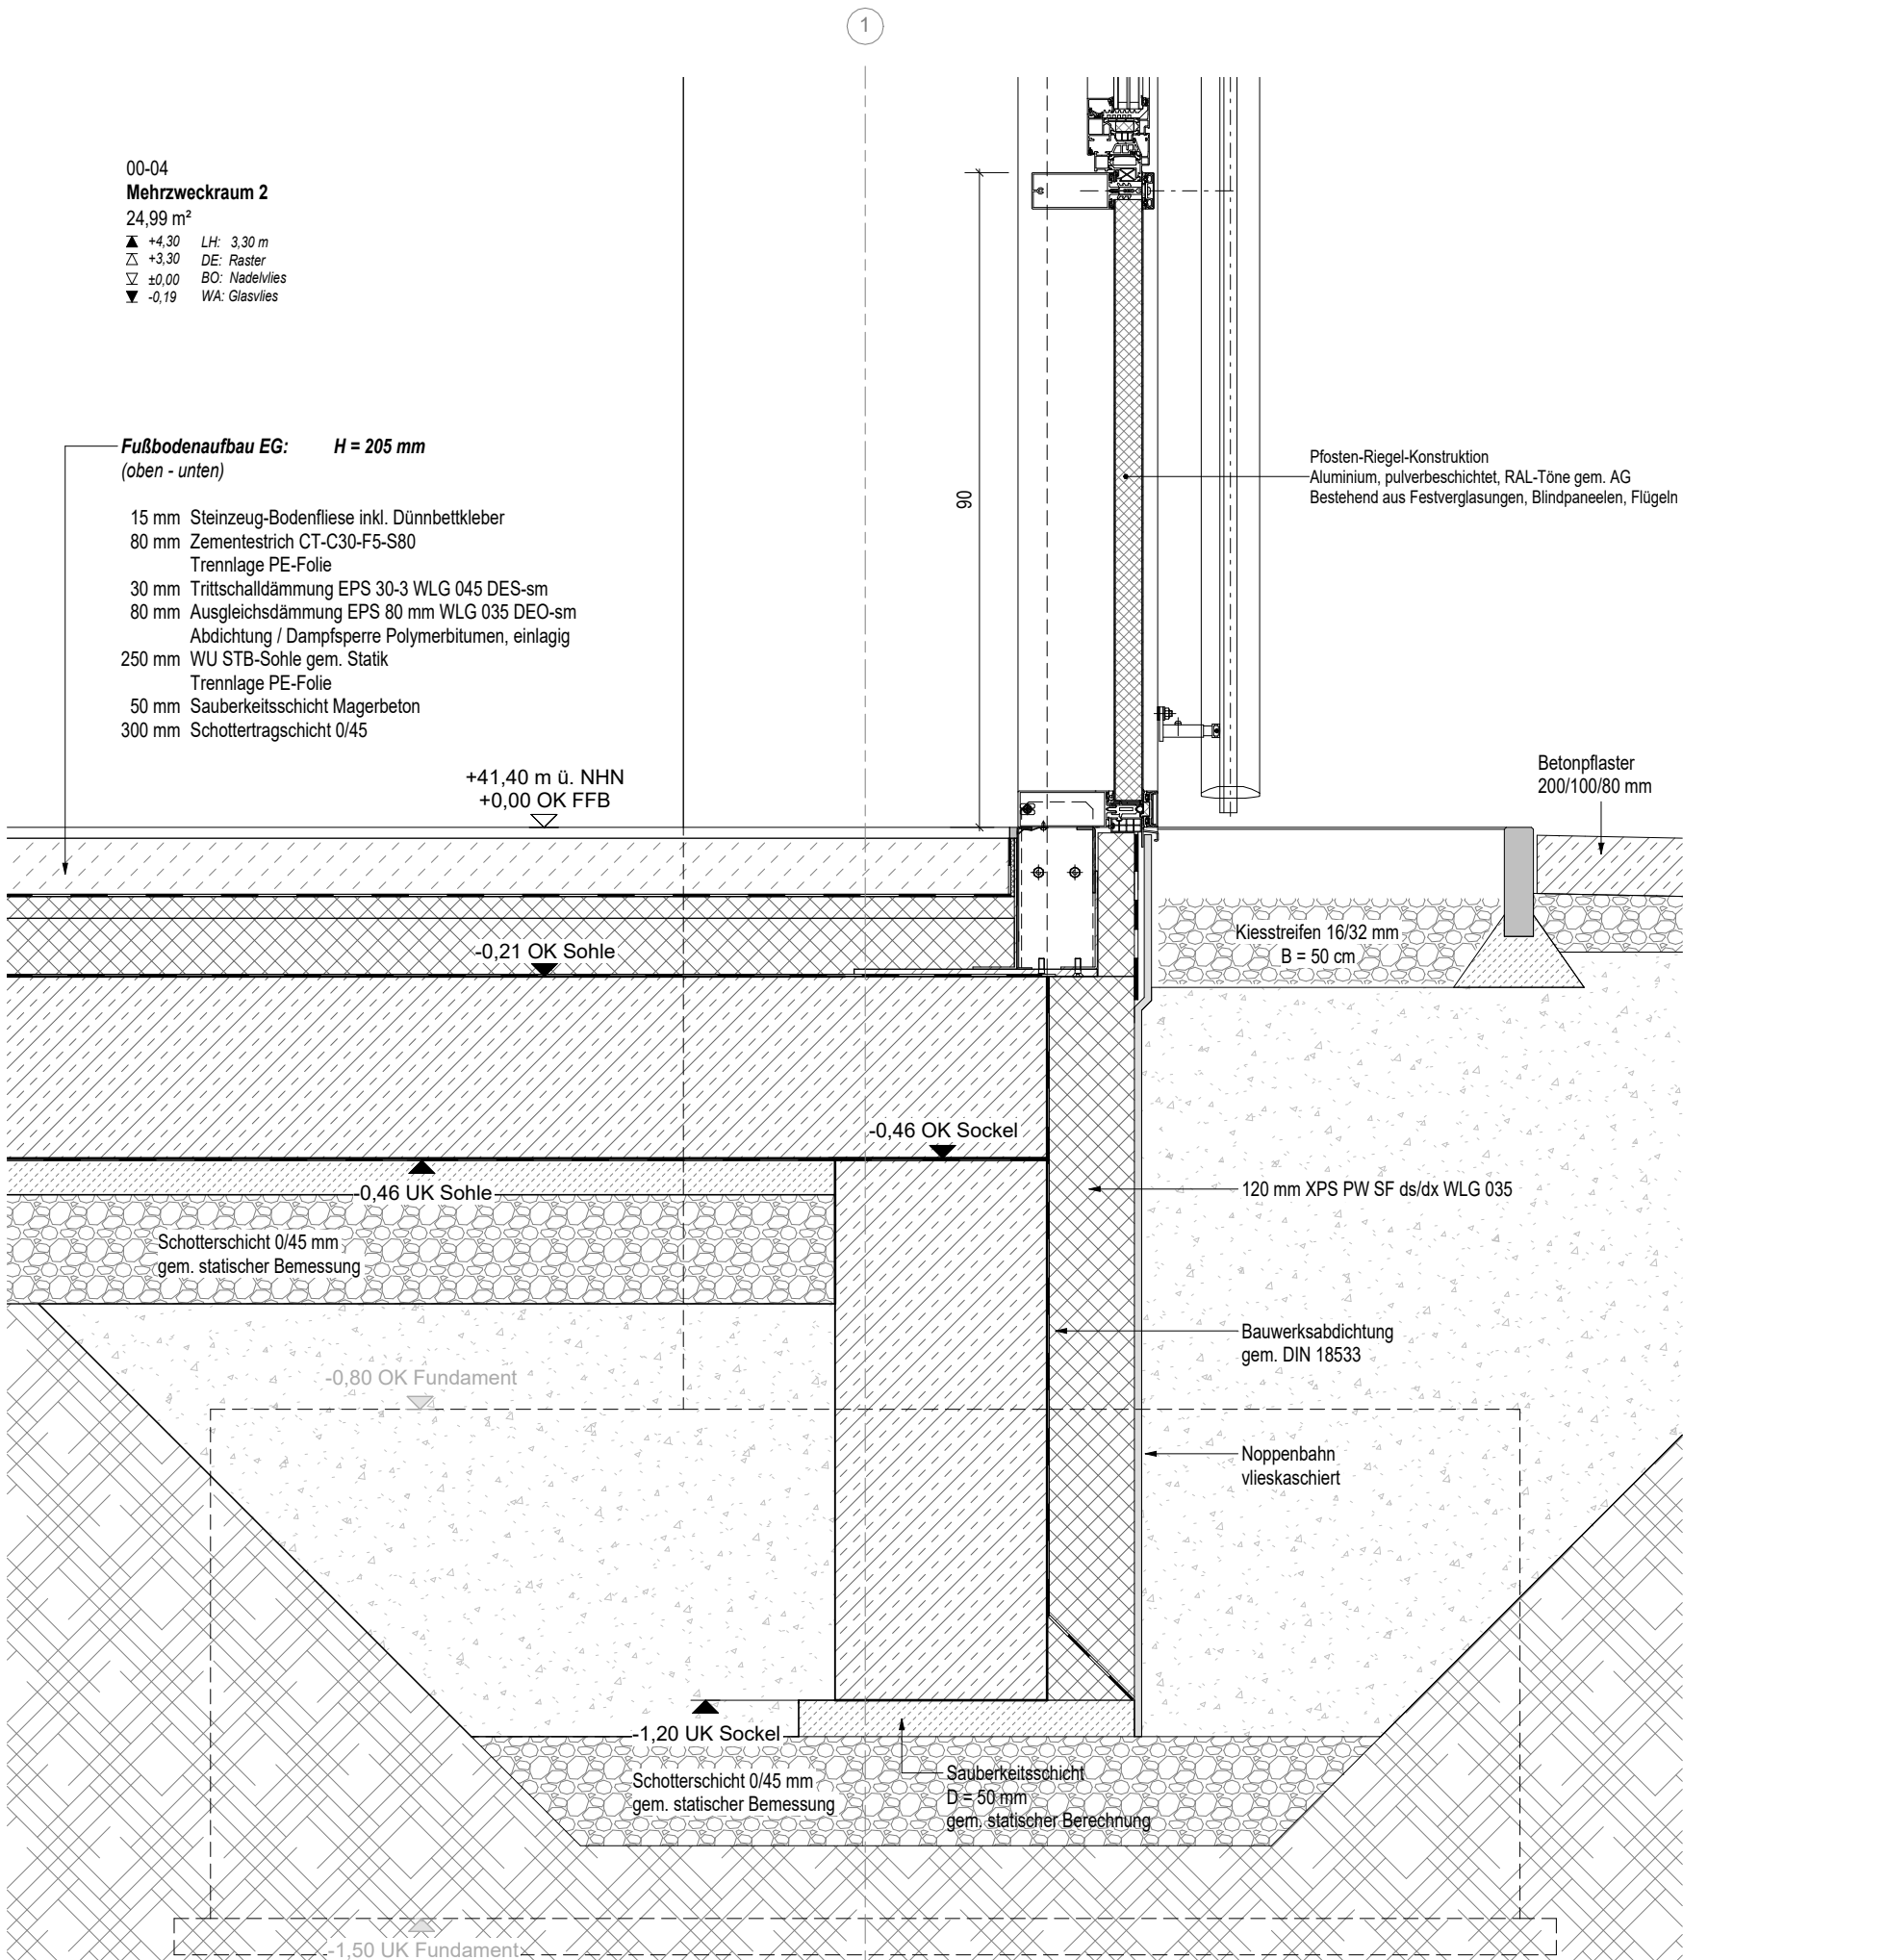


Detail 01 - Sockel
M 1 : 10

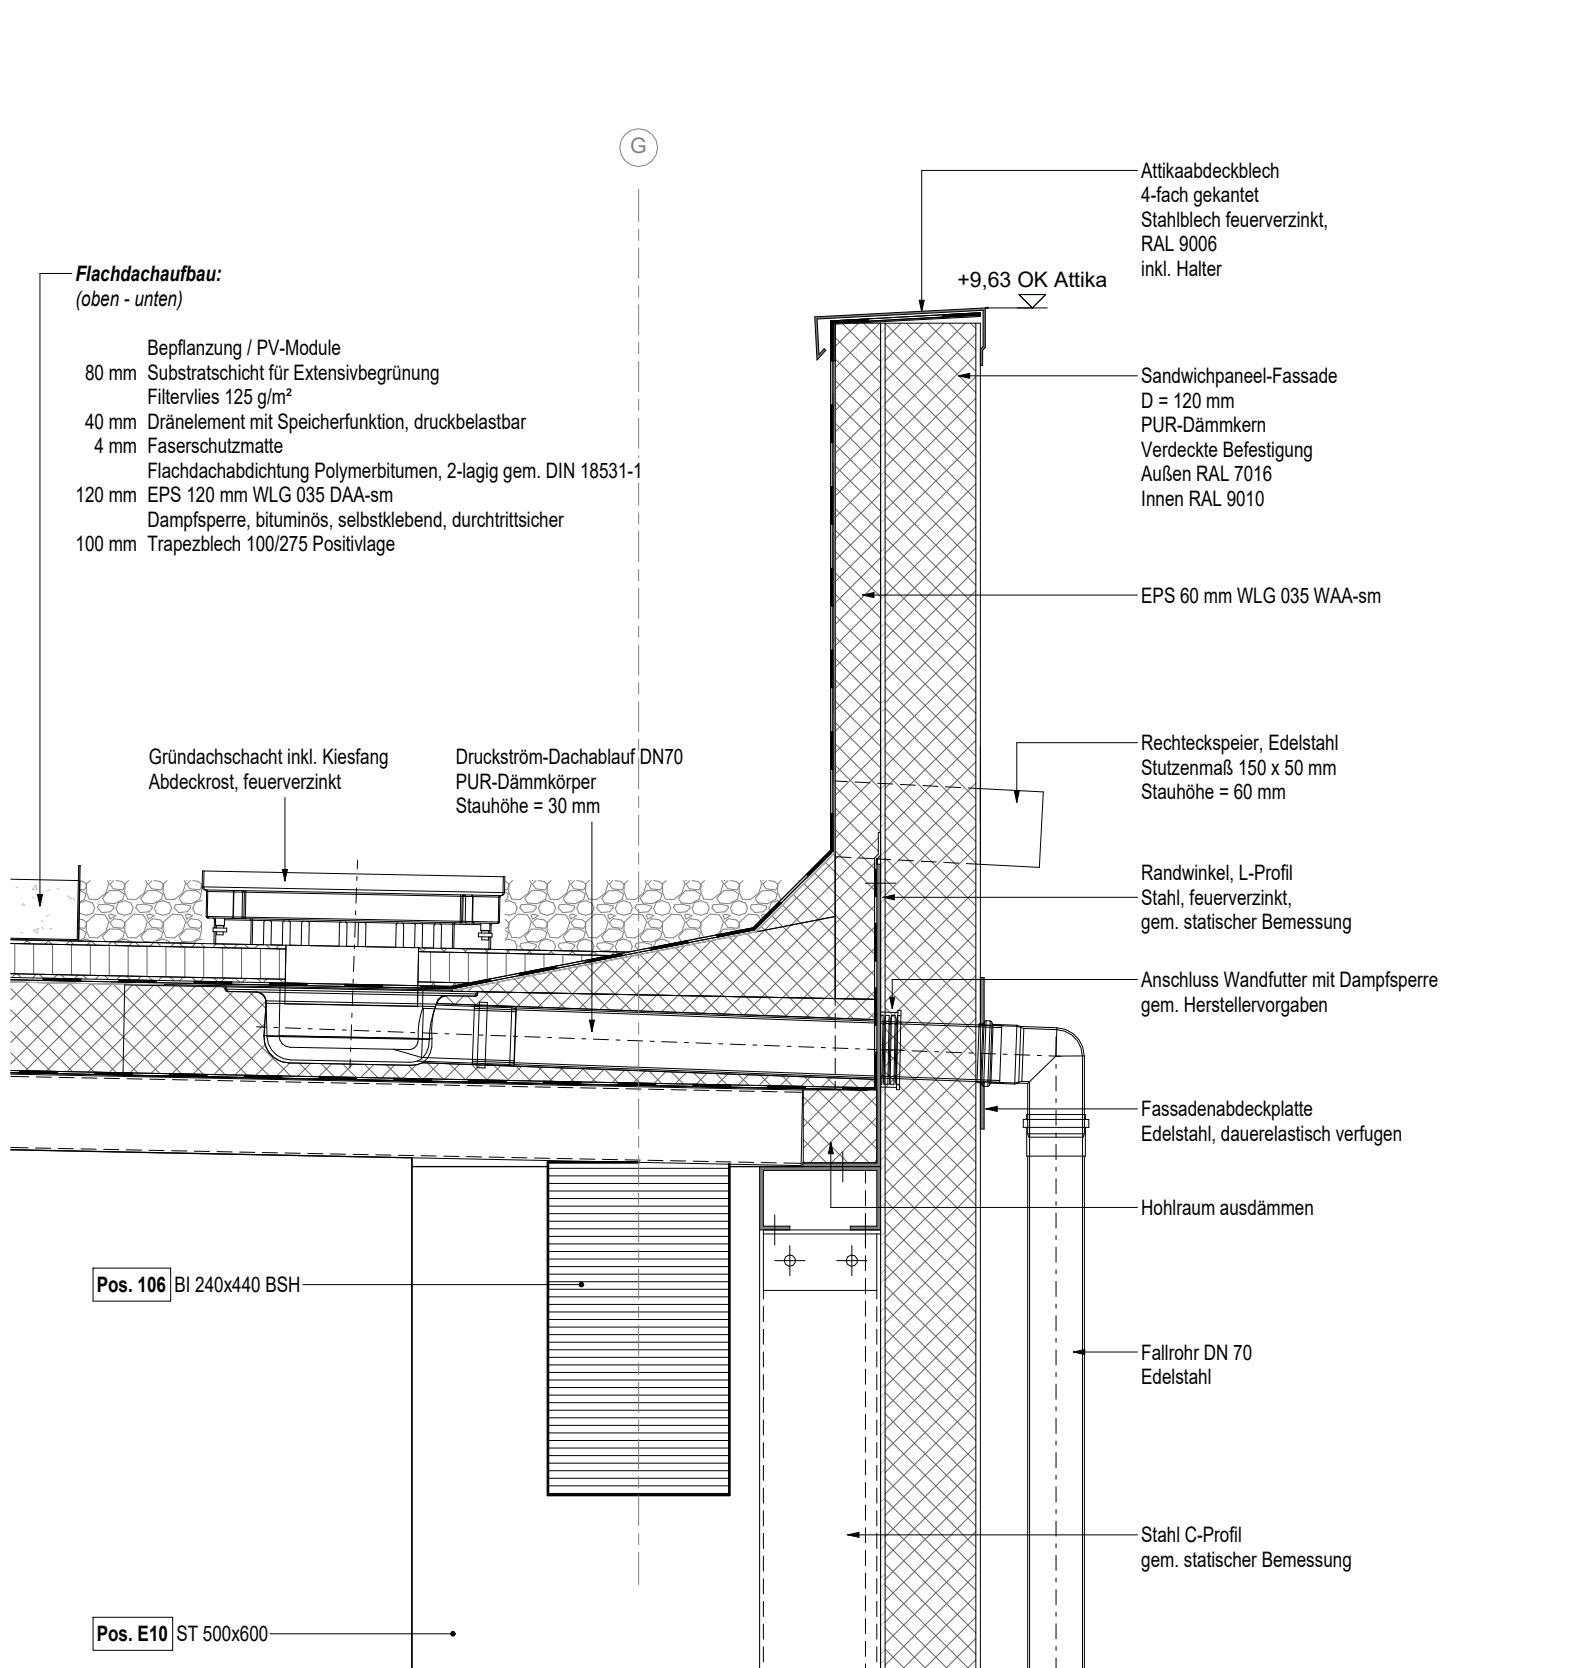


Detail 05 - Torsturz
M 1 : 10

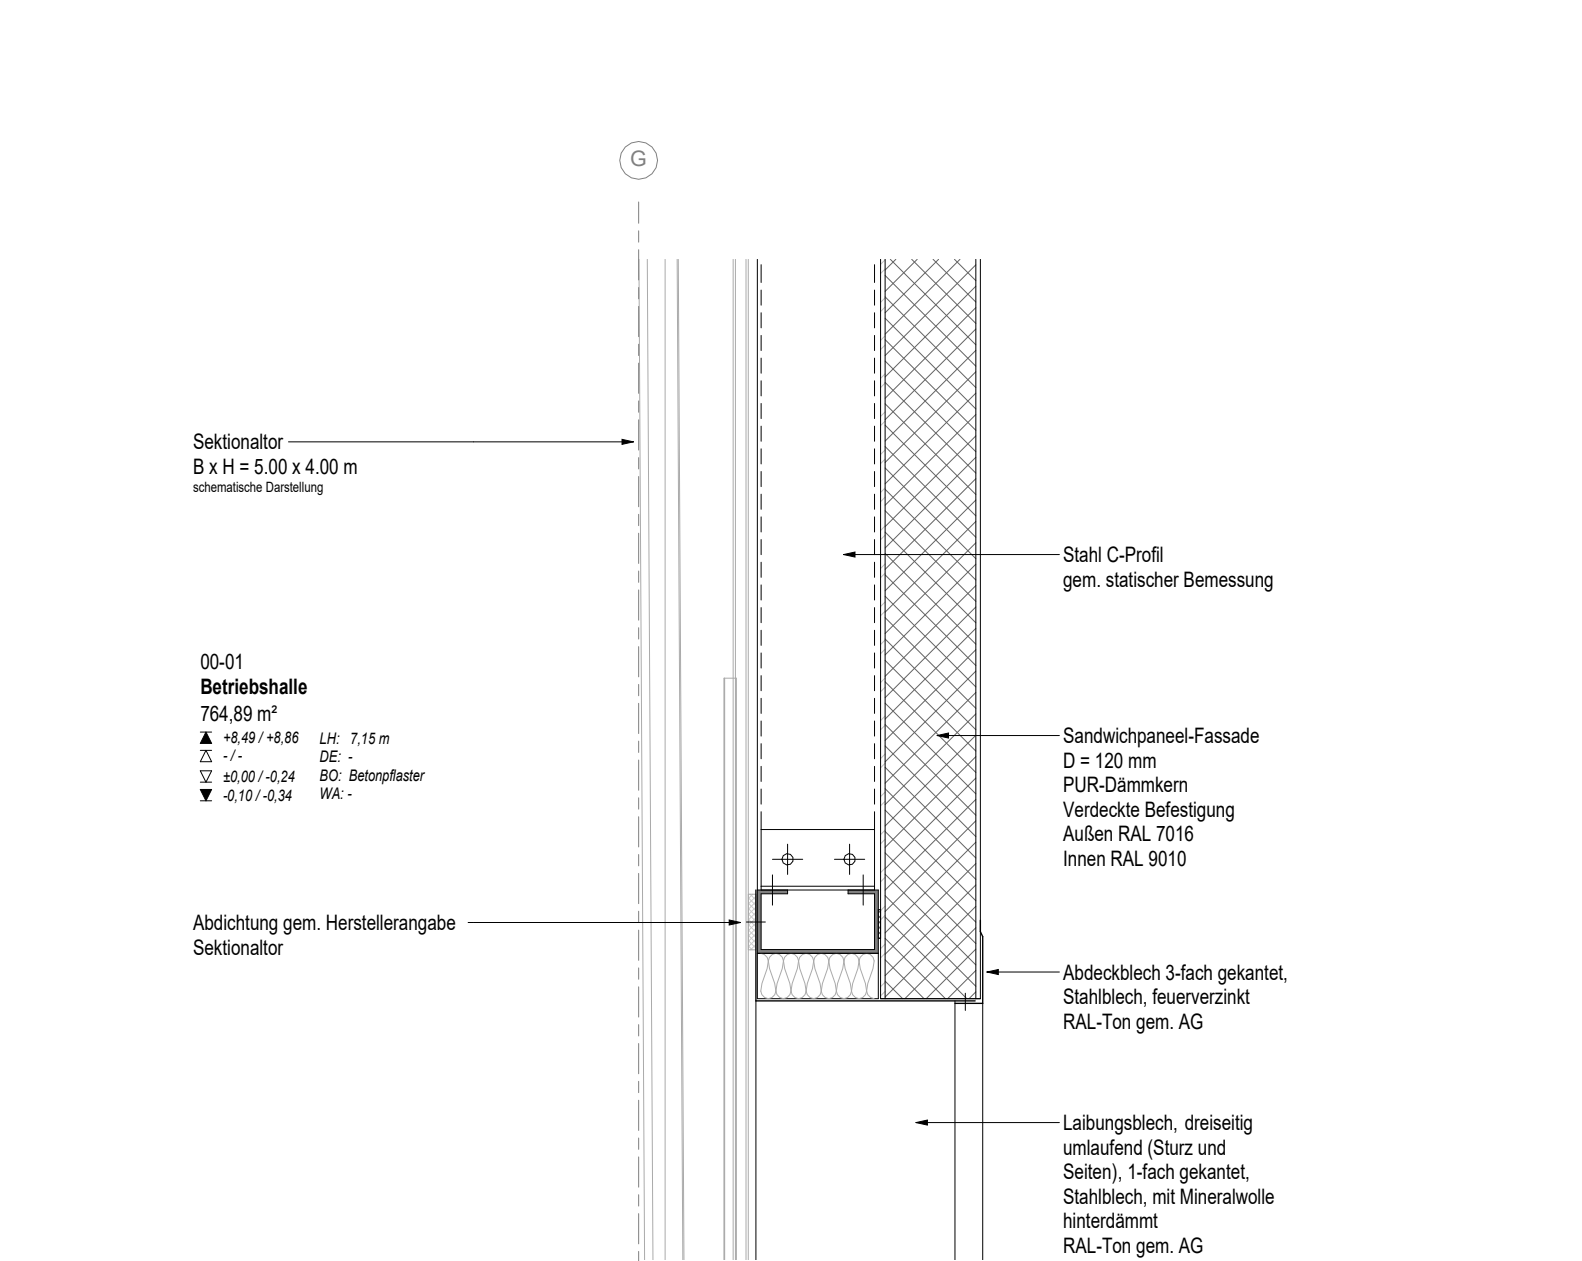


Detail 04 - Torschwellen
M 1 : 10

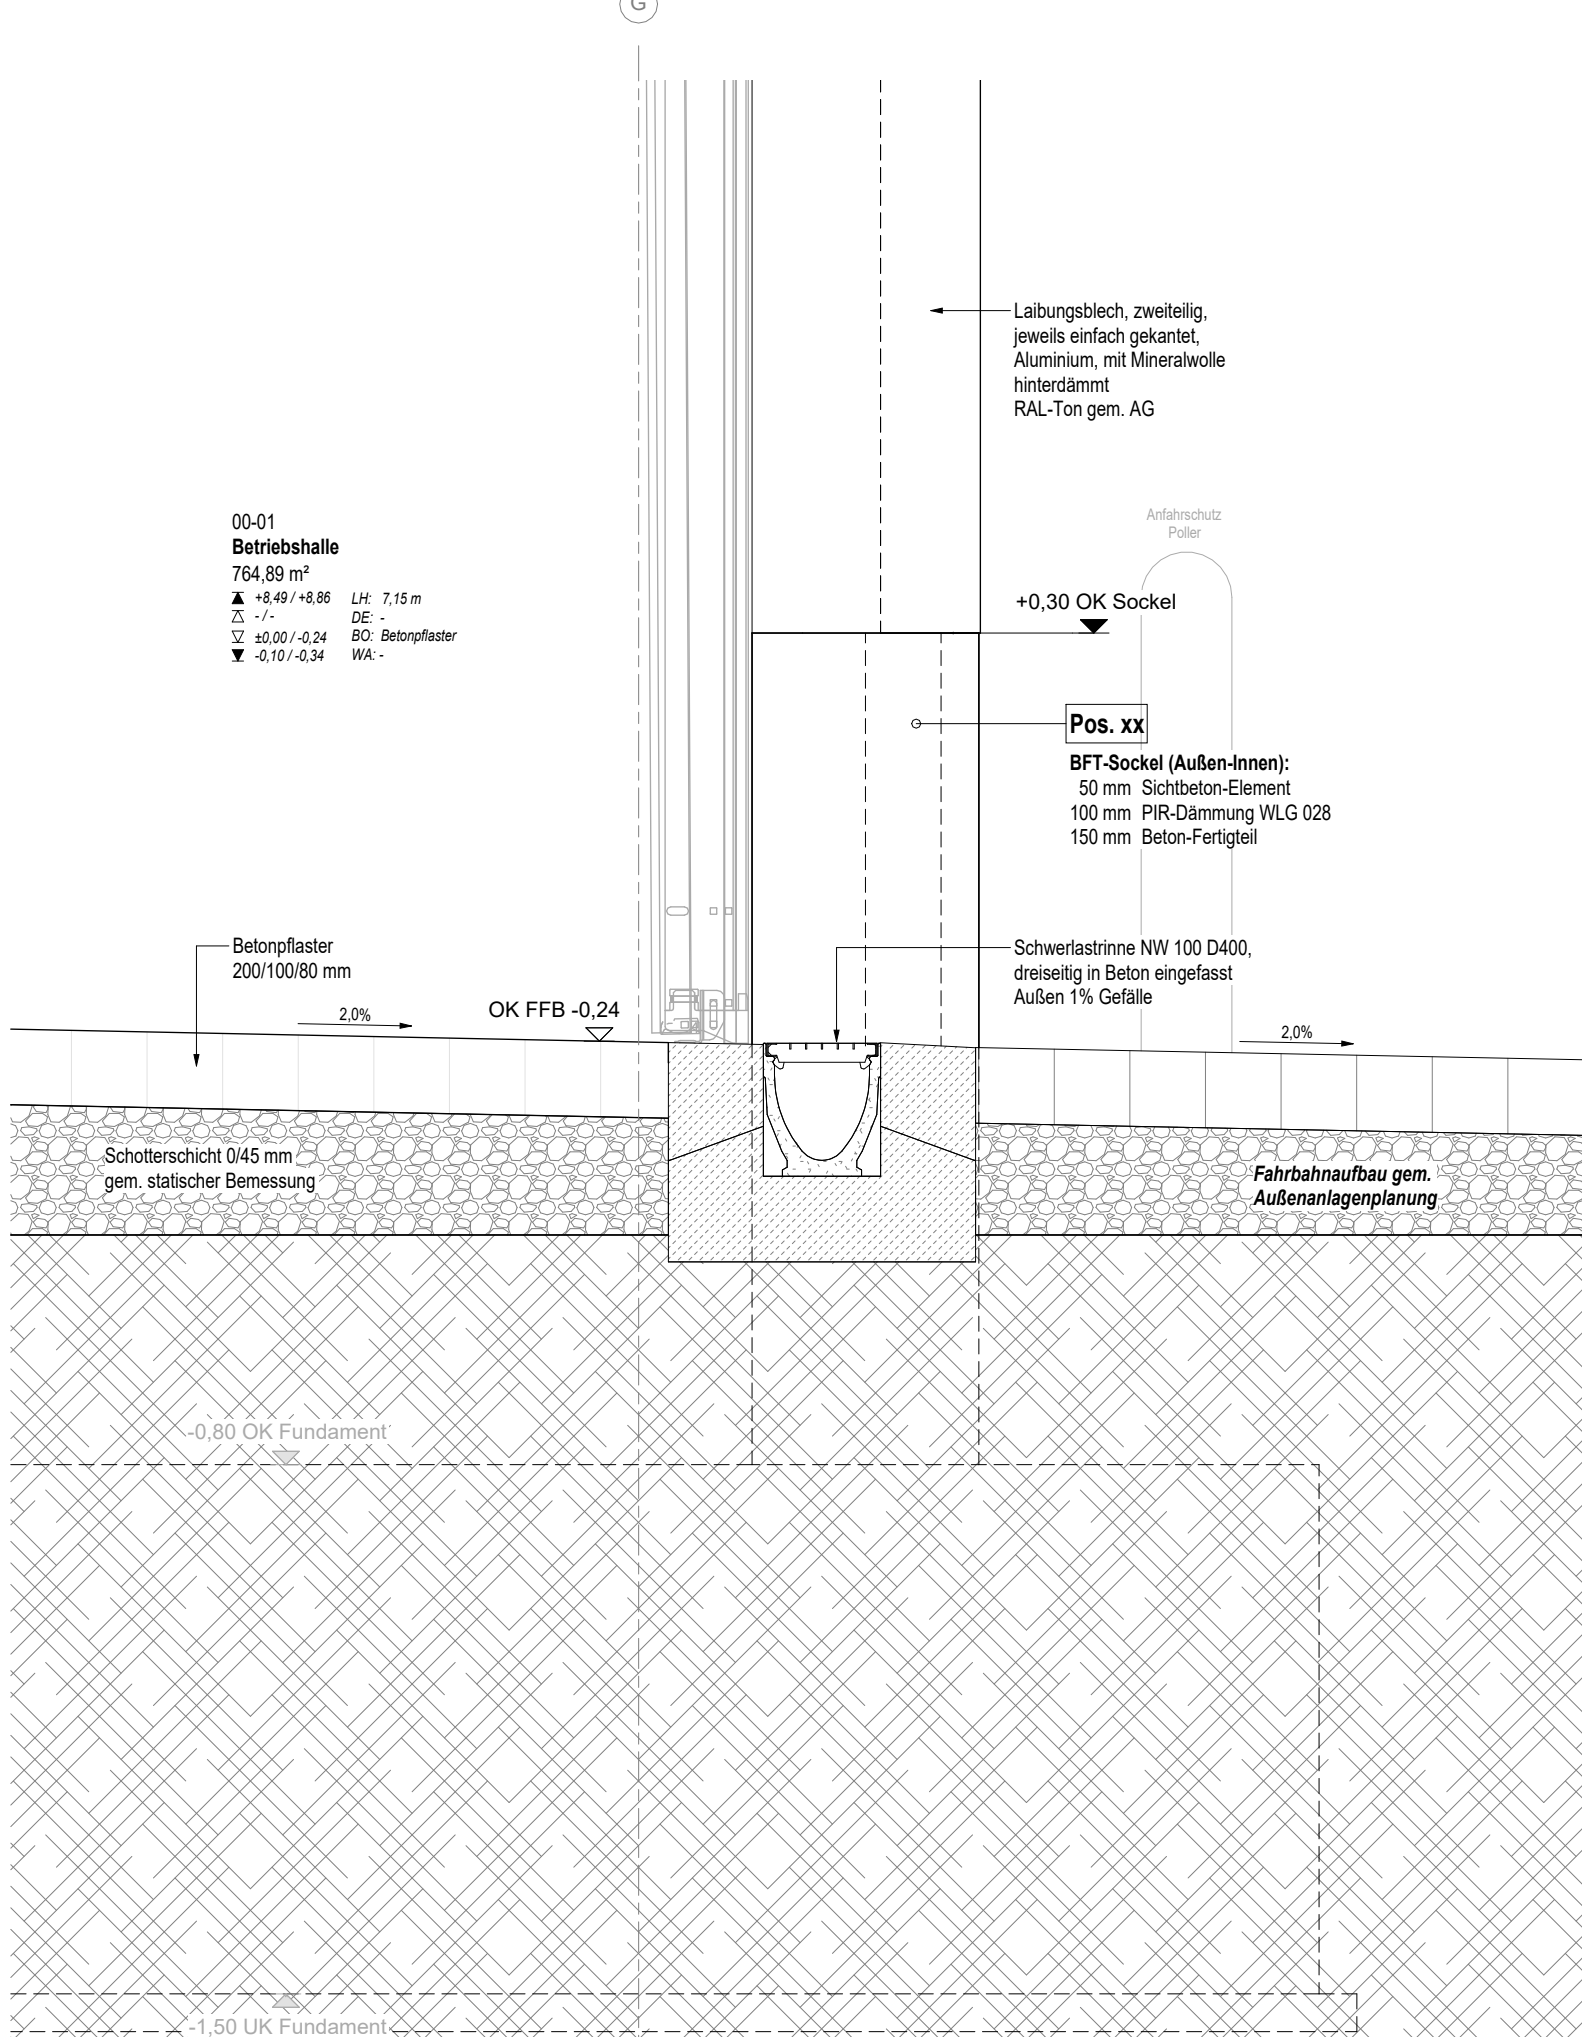


Detail 07 - Sockel
M 1 : 10

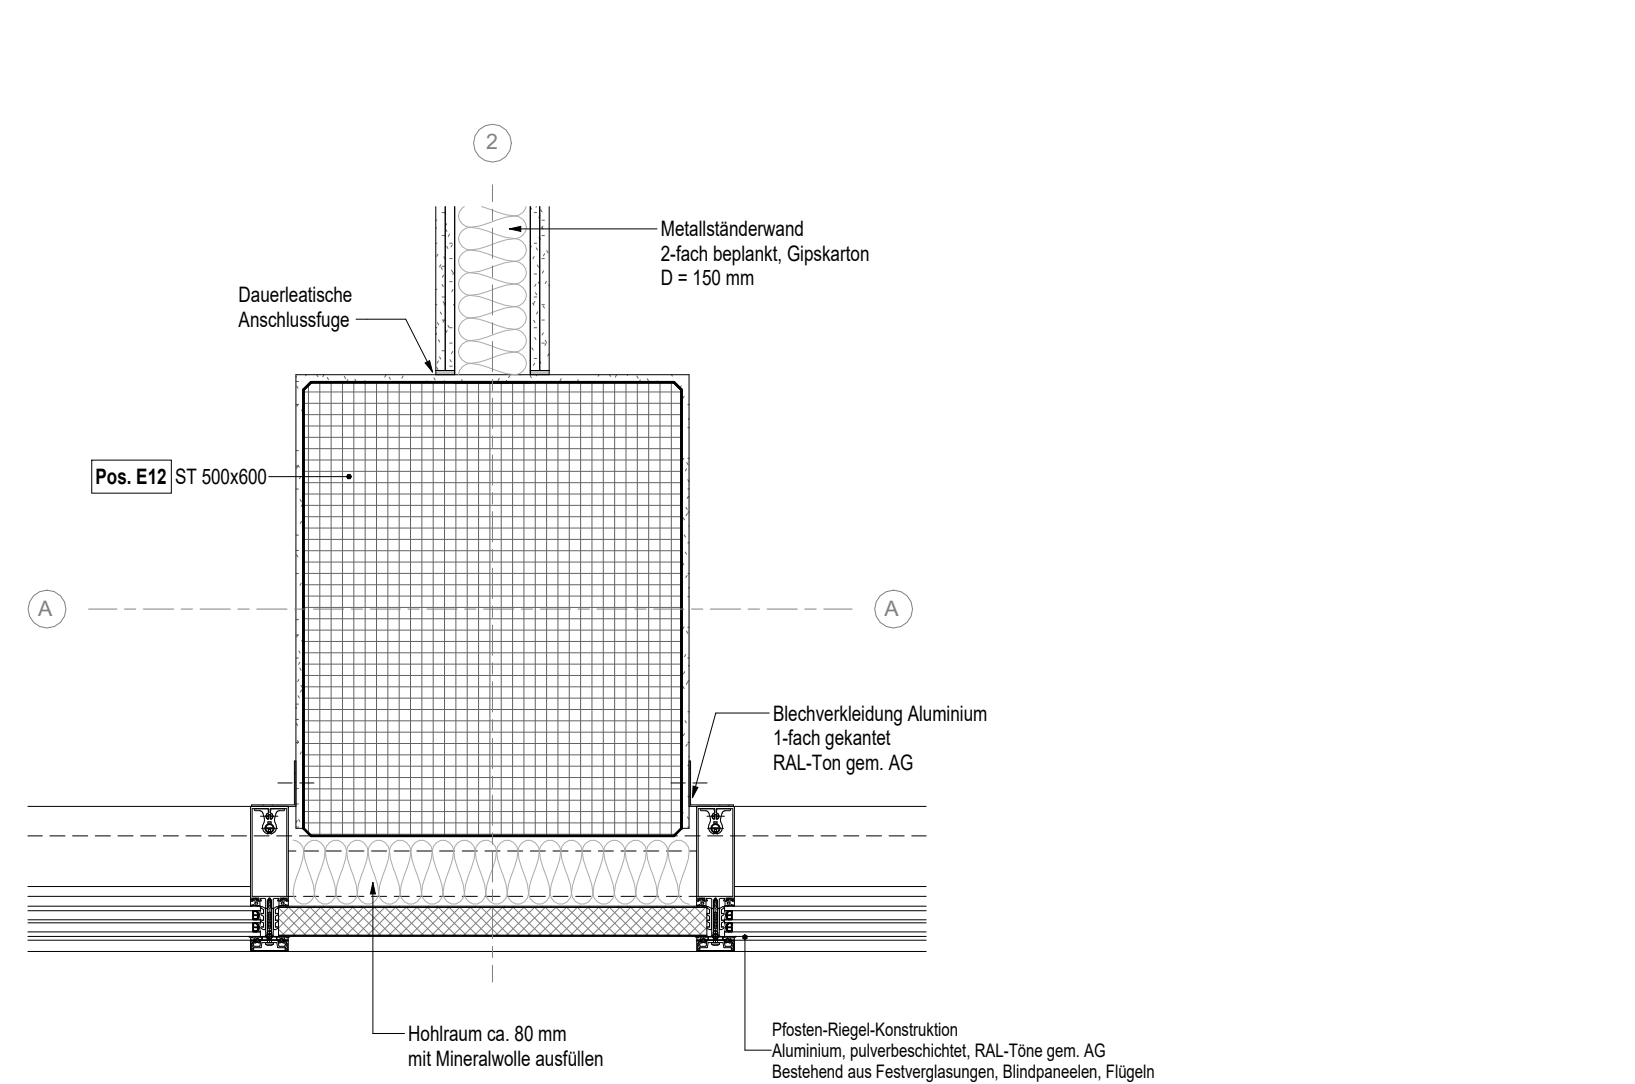

Detail 09 - Horizontalschnitt PR-Fassade
M 1 : 10

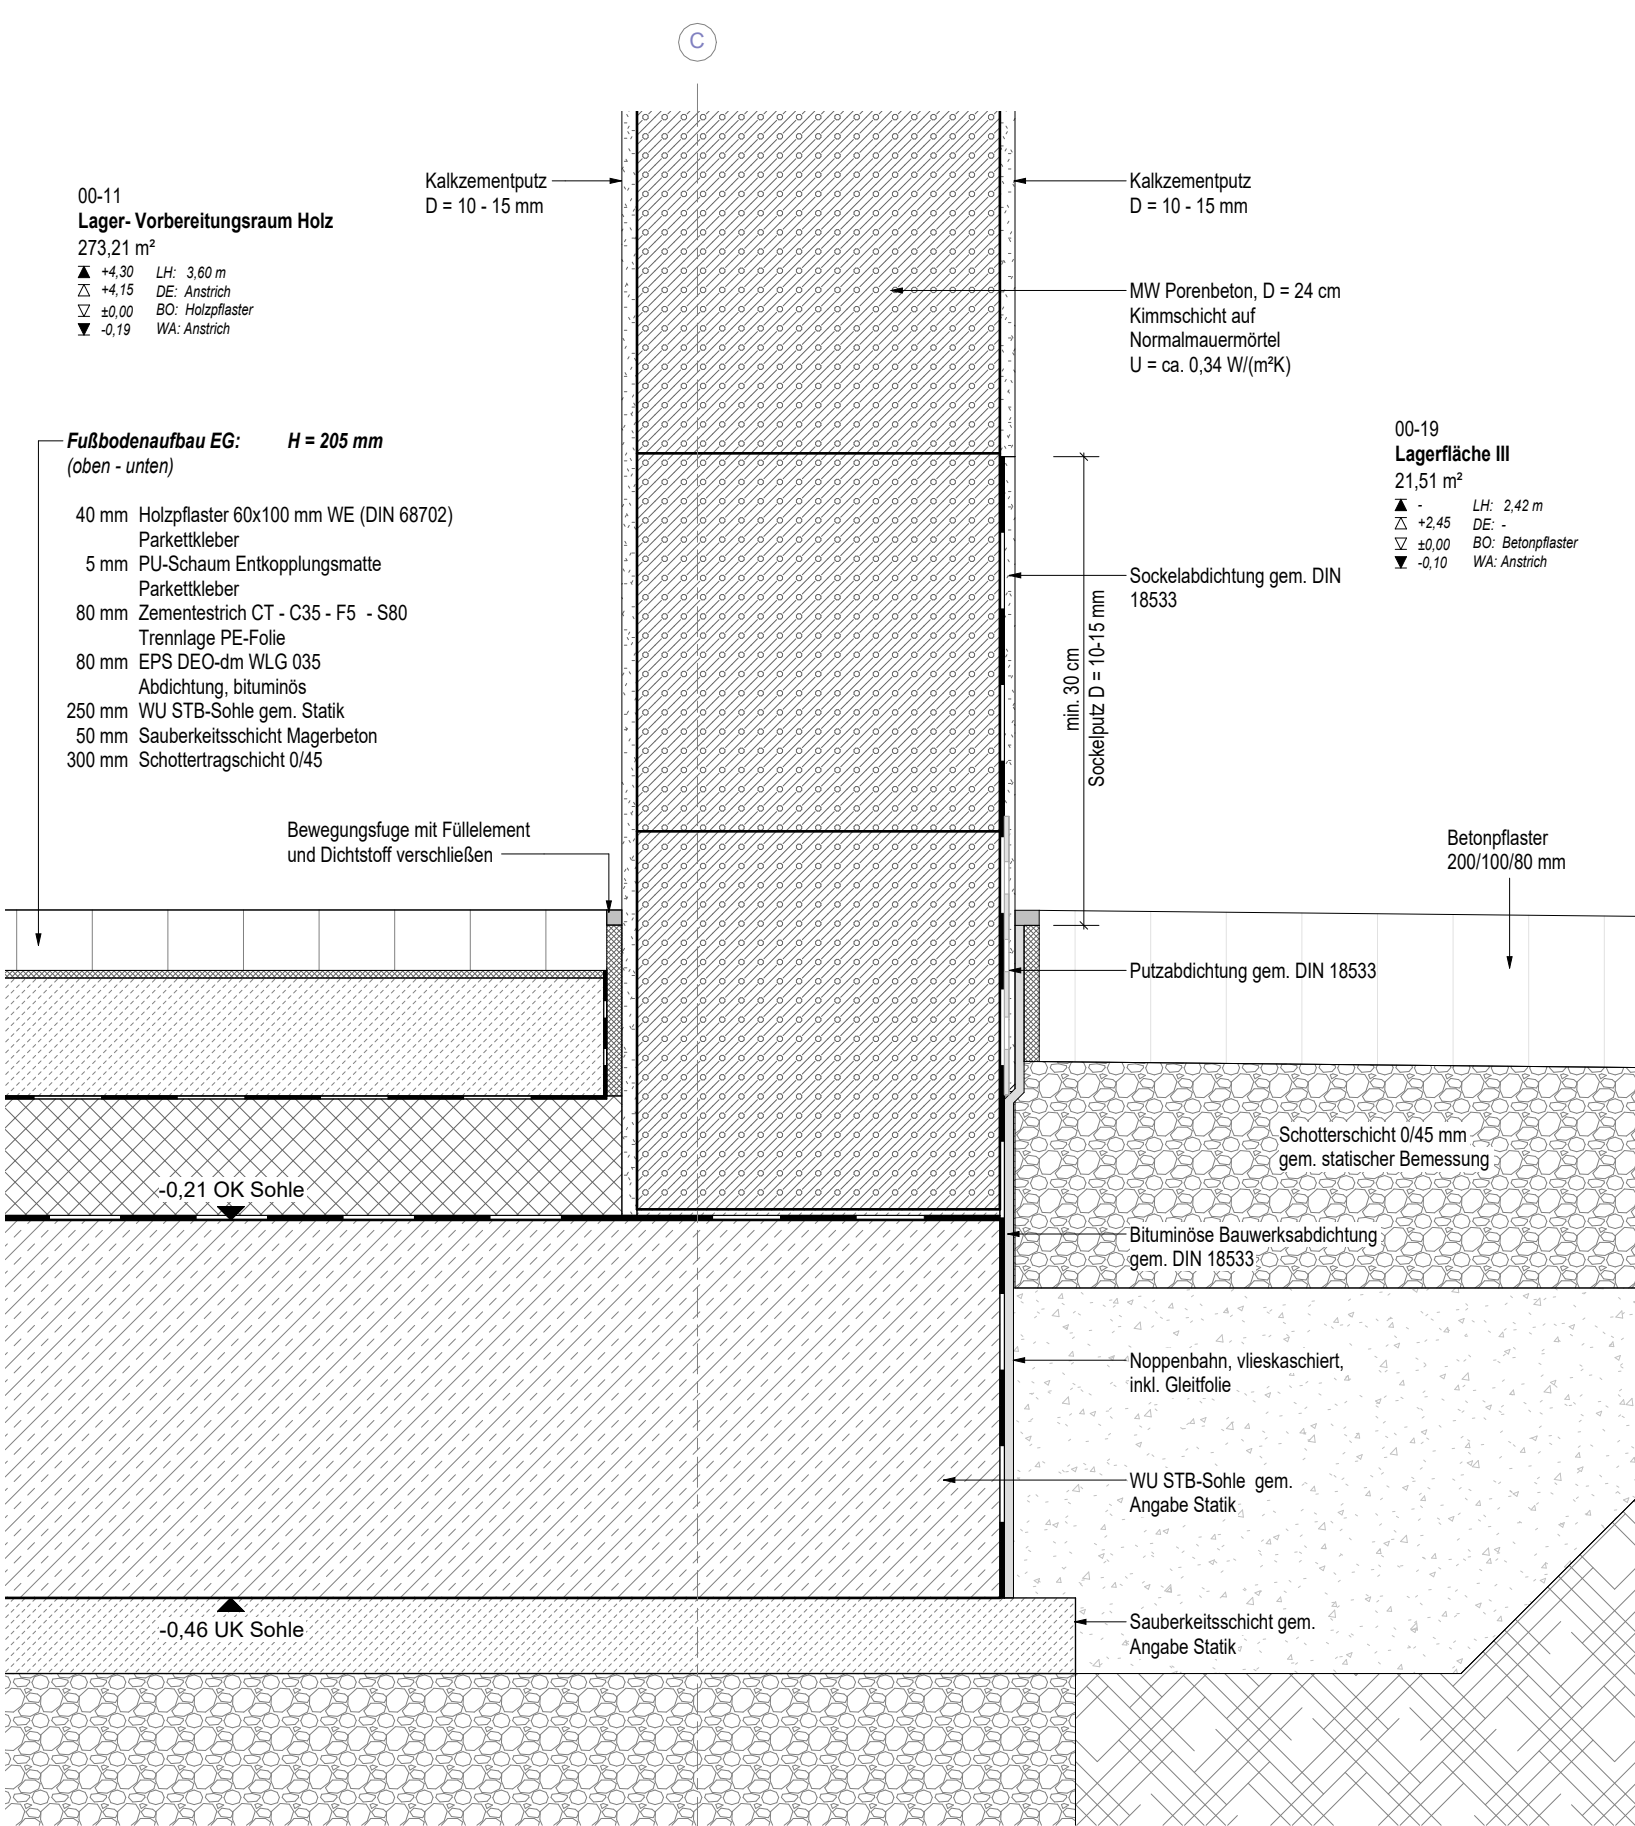

Detail 08 - Sohlanschluss
M 1 : 5

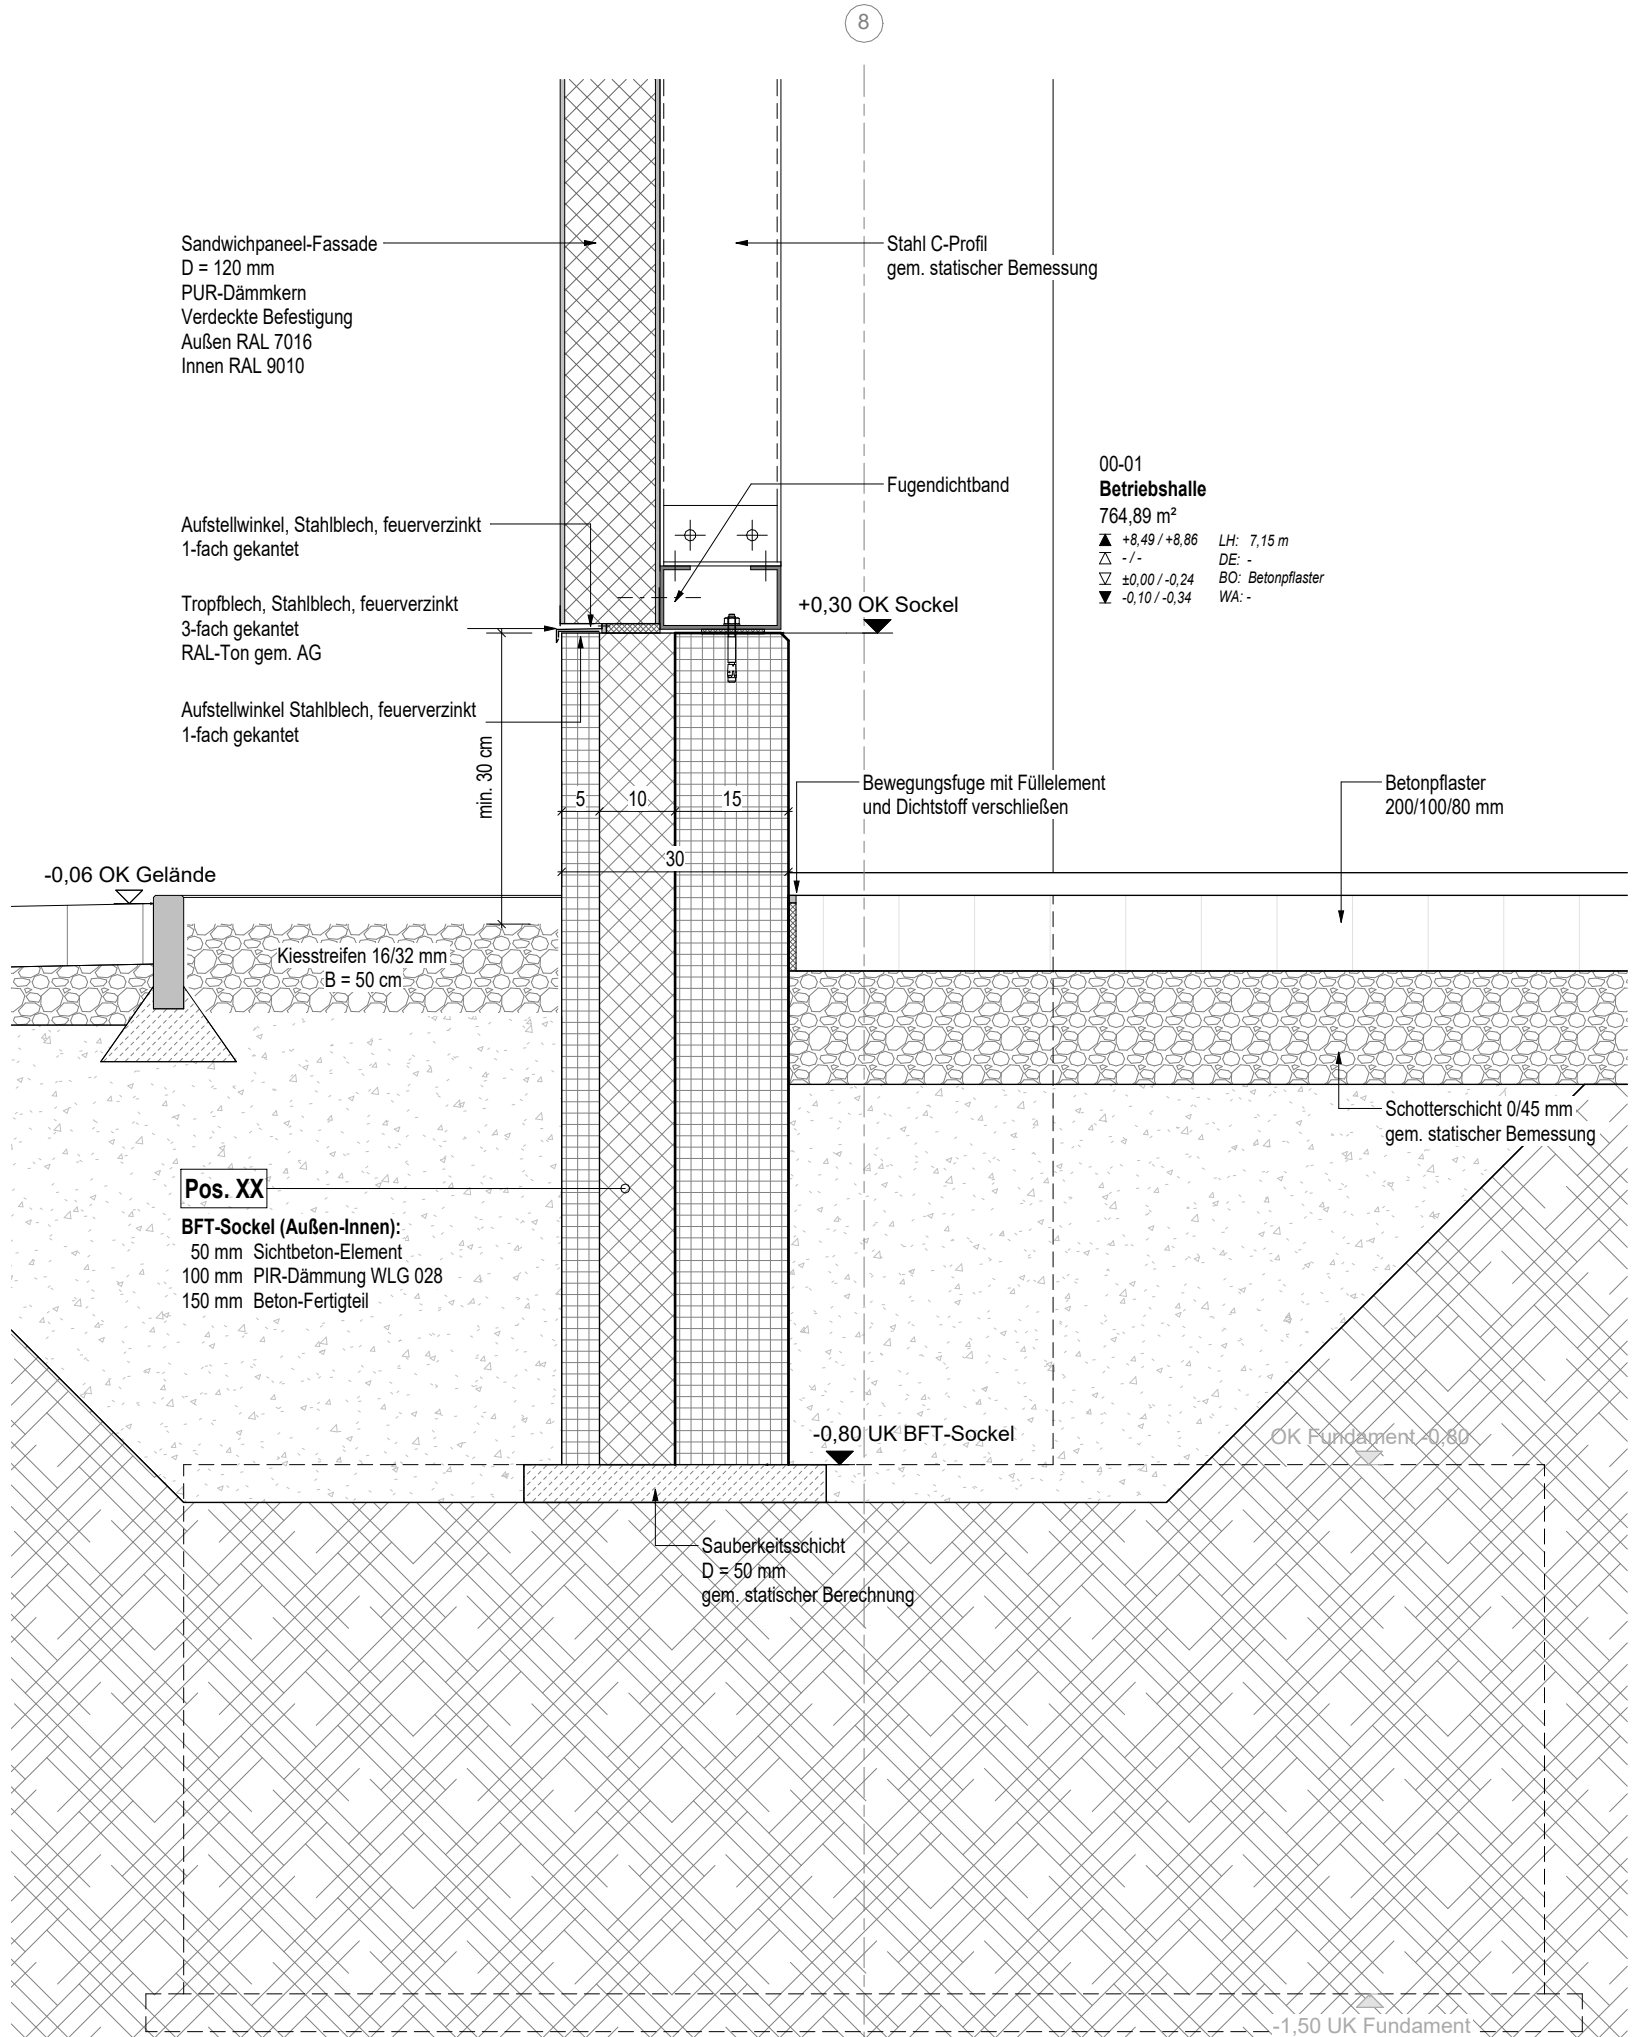

Detail 07 - Sockel
M 1 : 10

LEGENDE - Bauteile

- Stahlbeton - Ort beton
- Stahlbeton - Fertigteil
- Beton - unbewehrt
- Mauerwerk - tragend
- Mauerwerk - Porenbeton
- Gipskarton-Wand, doppelt beplankt
- Dämmung
- Isopanel mit Unterkonstruktion

LEGENDE - Höhe OK FFB

OK FFB - Erdgeschoss

±0.00 = xxx.xx m ü. NHN

LEGENDE - Farbüberschreibung

- Bestand
- Abbruch
- Neubau

LEGENDE - Schlüsse und Durchbrüche

- WD Wanddurchbruch
- WS Wandschlitz
- DD Deckendurchbruch
- BD Bodendurchbruch
- KB Kernbohrung
- KBZ Kernbohrzone
- EBT Einbaustell

LEGENDE - Brandschutz

T 30	feuerhemmende Brandschutzstür	feuert. Wand	feuerbeständige Wand
T 30RS	feuerhemmende Rauschschuttl	F 90	feuerbeständige Brandschutzverglbung
T 90	feuerbeständige Brandschutzstür	Brandwand	Brandwand
T 90RS	feuerbeständige Rauschschuttl	Bauart Brandwand	Bauart Brandwand
dsT	dicht- und selbstschließende Tür		

LEGENDE - Brandschutz

Zuluftöffnung	Feuertischer	Notausgang / Fluchtwegtür
Rauch- und Wärmeabzug (RWA)	Brandmelder	Notausgang / Fluchtwegtür

Alle Maße sind vom Ausführenden an der Baustelle zu prüfen. Unstimmigkeiten sind der Bauleitung zu melden.

Brandschutztechnische Angaben sowie Flucht- und Rettungswege sind gemäß Brandschutzkonzept auszuführen. Die jeweilige Abweichungen oder Unstimmigkeiten sind umgehend der Bauleitung zu melden.

Neben dieser Zeichnung sind die Ausschreibungsunterlagen, die statischen Berechnungen einschl. der dazugehörigen Positions- und Bewehrungspläne, die Fertigteilpläne sowie Werkpläne von Fachfirmen verbindlich. Ausführungspläne der Fachingenieure, ggf. auch Werkpläne von Fachfirmen sind vom Ausführenden auf Übereinstimmung mit dieser Zeichnung zu prüfen. Die jeweilige Abweichungen oder Unstimmigkeiten sind umgehend der Bauleitung zu melden.

Alle Höhenangaben beziehen sich auf OK FFB, Fenster-/ Öffnungshöhen auf OK Brüstung.

Alle in den Zeichnungen angegebenen Maße, wenn nicht explizit in den Planunterlagen angegeben, sind Rohmaße.

Sichtbare Kanten von Beton- und Stahlbetonarbeiten sind durch Einlegen von Dreiecksleisten mit ca. 1 cm Kantenlänge zu brechen. Alle sichtbaren Anschlüsse Mauerwerk/Beton oder Mauerwerk/Stahl sind mit durchgehender Haflenschleife Typ HMS 3515 in feuerverzinkter Ausführung zu versehen. Die Position der Schiene jeweils mittig der anschließenden Mauerwerksstärke, Höhe jeweils anzuschließenden Wand.

Der Bodenbelag in Räumen mit Bodenleuchten ist mit mind. 1% Gefälle (pfützenfrei) auszuführen. In den Übergangsbereichen der verschiedenen Fußbodenbeläge sind Trennschienen als Winkelschienen einzubauen, die Beläge sind dort anzuarbeiten.

Türnummern: siehe Turliste

Elektro-/KLS- und RL-Pläne sind zu beachten

Lage und Angabe der Fassadenverankerungselemente sind nach statischen Erfordernissen und in Rücksprache mit dem Fassadenbauer einzubauen. (Ankerplatten, Verankerungsschienen etc.)

WDVS-System: Ausführung der Anschlüsse im Bereich der Fenster/ Türen/ sonstige Einbauten: Dämmung __ cm auf jeweilige Bauteil (Fenster/ Tür) führen

TGA-Planung beachten!

BEISPIELHAFTE MÖBLIERUNG

Brandschutztechnische Angaben sowie Flucht- und Rettungswege sind gemäß Brandschutzkonzept auszuführen.

ÄNDERUNGSVERLAUF					
Index	Inhalt / Änderung	Datum	Seit	Seit	Datum
01	Ausführungsplanung erstellt	12.06.2026	akb	akb	12.06.2026
02	Ausführungsplanung Planfortschreibung	25.06.2026	akb	akb	25.06.2026
03	Ausführungsplanung Anpassung Brüstungshöhe mind. 1350 - 1530 mm	29.06.2026	akb	akb	29.06.2026
04	Anpassung der Attikakonstruktion der Sandwicheinfassade	17.07.2026	akb	rud	17.07.2026

PROJEKT

Neubau eines Betriebsgebäudes für die Technischen Betriebe in Rheine

Am Bauhof 2-16
48431 Rheine

LAGE	
Gemeinde	Rheine
Flur	390

PLAN	
Phase	Ausführungsplanung
Gewerk	Architektur
Bauart/ Abschnitte/ Planinhalt	Details Außenwand
Code	50732_AP_3.2.5.1_ARC_DE_AW00_03

VERANTWORTLICHKEITEN	
Nutzer/Mieter/AG	Bauherr(in) Technische Betriebe Rheine Am Bauhof 2-16 48431 Rheine
Nutzer - Stadt	Rheine,
Fachplaner	Entwurf/Verfasser Bockermann Fritze plan&building GmbH Dieselstraße 11 32130 Enger

plan&building BOCKERMANN FRITZE GmbH

Dieselstraße 11
32130 Enger
T 05224 9737-0 F 05224 9737-50
bfb@bockermann-fritze.de

Ihr Projektleiter:
Jörg Bockermann
Dipl.-Ing. (FH) Architekt
T 05224 9737-882