


Straßenquerschnitt - Bushaldebucht
Station 1+100.000

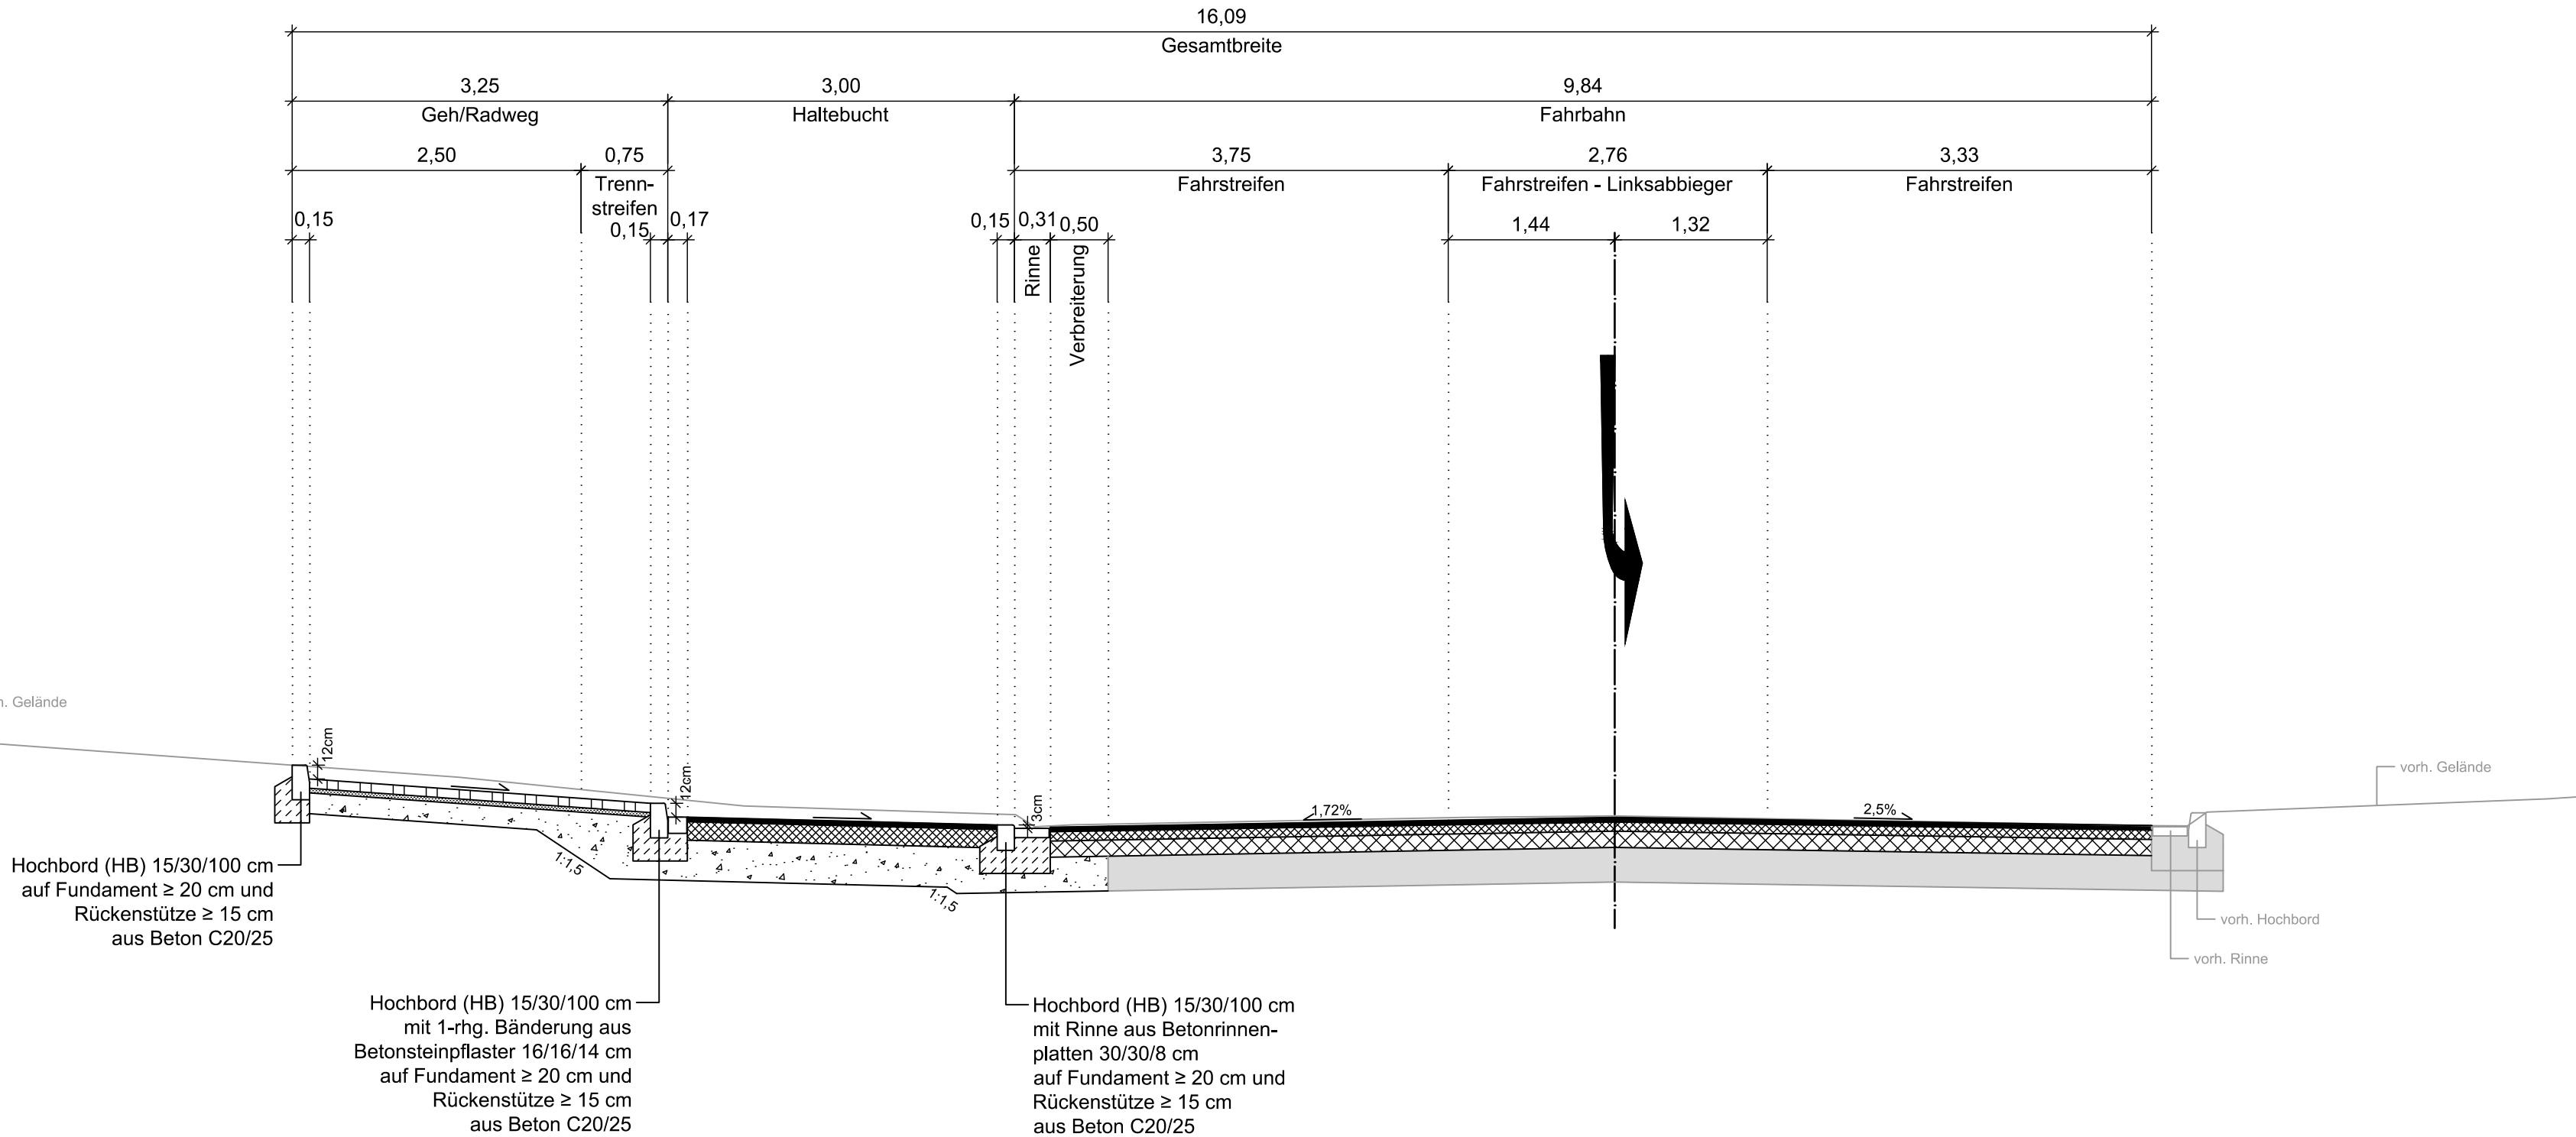

Hochbord (HB) 15/30/100 cm
auf Fundament ≥ 20 cm und
Rückenstütze ≥ 15 cm
aus Beton C20/25

Hochbord (HB) 15/30/100 cm
mit 1-rhg. Bänderung aus
Betonsteinpflaster 16/16/14 cm
auf Fundament ≥ 20 cm und
Rückenstütze ≥ 15 cm
aus Beton C20/25

Hochbord (HB) 15/30/100 cm
mit Rinne aus Betonrinnen-
platten 30/30/8 cm
auf Fundament ≥ 20 cm und
Rückenstütze ≥ 15 cm
aus Beton C20/25

Oberbau Geh-/Radweg (Pflaster)
in Anlehnung an RStO 12, Tafel 6, Zeile 1

8 cm	Betonsteinpflaster 20/10/8 cm, rot
4 cm	Baustoffgemisch 0/5
18 cm	Frostschuttschicht
30 cm	Gesamtaufbau
Ev ₂ auf Planum ≥ 45 MPa	

Oberbau Haltebucht (Vollausbau)
in Anlehnung an RStO 12, Tafel 1, Zeile 1, Bk 1.8

4 cm	Asphaltdeckschicht
16 cm	Asphalttragschicht
35 cm	Frostschuttschicht
55 cm	Gesamtaufbau
Ev ₂ auf Planum ≥ 45 MPa	

Oberbau Fahrbahn (Vollausbau)
in Anlehnung an RStO 12, Tafel 1, Zeile 1

4 cm	Asphaltdeckschicht
8 cm	Asphaltbinderschicht
14 cm	Asphalttragschicht
30 cm	Frostschuttschicht
56 cm	Gesamtaufbau
Ev ₂ auf Planum ≥ 45 MPa	

Oberbau Fahrbahn (Deckschichternewung)
in Anlehnung an RStO 12, Tafel 1, Zeile 1

4 cm	Asphaltdeckschicht
8 cm	Asphaltbinderschicht
14 cm	Asphalttragschicht
26 cm	auf vorh. Konstruktionsschichten
Ev ₂ auf Planum ≥ 45 MPa	

5.			
4.			
3.			
2.			
1.			
Nr.	Art der Änderung	Datum	Zeichen

Entwurfsbearbeitung:	IPW INGENIEURPLANUNG GmbH & Co. KG Marie-Curie-Str. 4a • 49134 Wallenhorst Tel. 05407/880-0 • Fax 05407/880-88 <i>P. Klausning</i> i. V. Peter Klausning	Datum	Zeichen
	bearbeitet	10.2025	Pz
	gezeichnet	10.2025	Bec
	geprüft	04.2026	Kg
	freigegeben	04.2026	Kg
Wallenhorst, 23.04.2026			

Plad:	H:\APETITO\224208\PLAENE\STAF\st_sq01.dwg(bl2)
-------	--

		Stadt Rheine	
Straßenquerung Bonifatiusstraße Ausführungsplanung			
Straßenquerschnitt Bushaltebucht		Maßstab 1:250	Unterlage: 14 Blatt Nr.: 2
Zur Bauausführung freigegeben:			