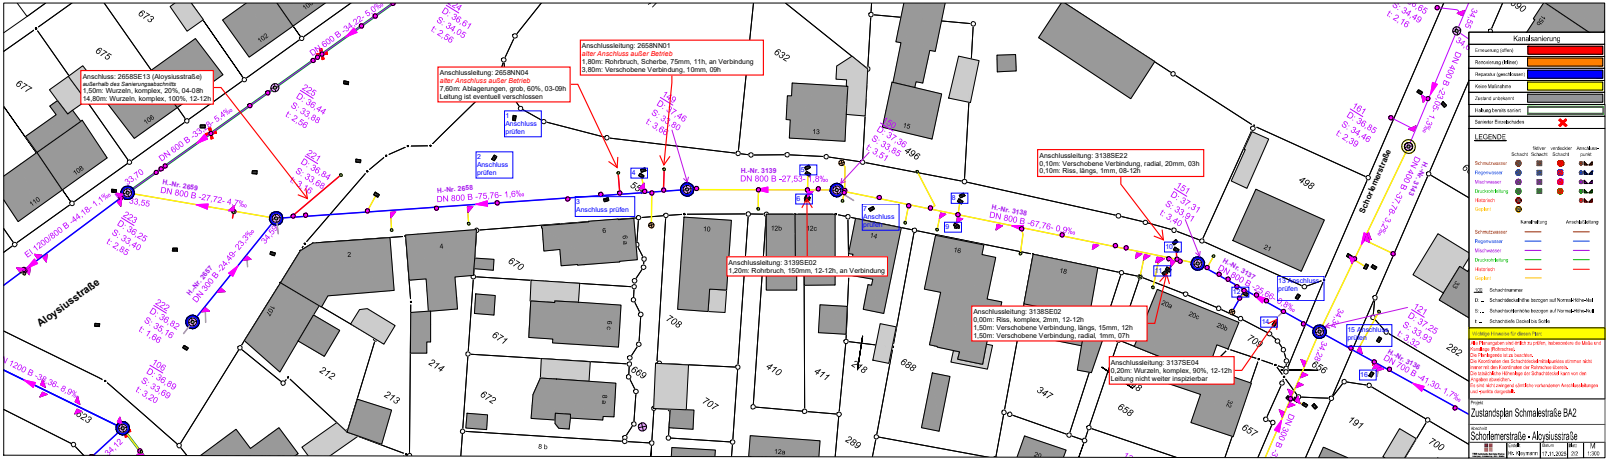
Anschluss: 2658SE13 (Aloysiusstraße)
außerhalb der Sanierungsabschnitte
1,50m: Wurzeln, komplex, 20%, 04-08h
14,80m: Wurzeln, komplex, 100%, 12-12h
Anschlussleitung: 2658NN01
alter Anschluss außer Betrieb
1,80m: Rohrbruch, Scherbe, 75mm, 11h, an Verbindung
3,80m: Verschobene Verbindung, 10mm, 09h
Anschlussleitung: 2658NN04
alter Anschluss außer Betrieb
7,60m: Ablagerungen, grob, 60%, 03-09h
Leitung ist eventuell verschlossen
Anschluss prüfen
H.-Nr. 2659
DN 800 B -27,72- 4,7‰
H.-Nr. 2658
DN 800 B -75,76- 1,6‰
H.-Nr. 3139
DN 800 B -27,55- 1,8‰
H.-Nr. 3138
DN 800 B -67,76- 0,9‰
H.-Nr. 3137
DN 800 B -41,30- 1,7‰
Anschlussleitung: 3139SE02
1,20m: Rohrbruch, 150mm, 12-12h, an Verbindung
Anschlussleitung: 3138SE02
0,00m: Riss, komplex, 2mm, 12-12h
1,50m: Verschobene Verbindung, längs, 15mm, 12h
1,50m: Verschobene Verbindung, radial, 1mm, 07h
Anschlussleitung: 3138SE22
0,10m: Verschobene Verbindung, radial, 20mm, 03h
0,10m: Riss, längs, 1mm, 08-12h
Anschlussleitung: 3137SE04
0,20m: Wurzeln, komplex, 90%, 12-12h
Leitung nicht weiter inspizierbar
Aloysiusstraße
Schmalenerstraße
Kanalsanierung
LEGENDE
Zustandsplan Schmalestraße BA2
Schorlemerstraße - Aloysiusstraße