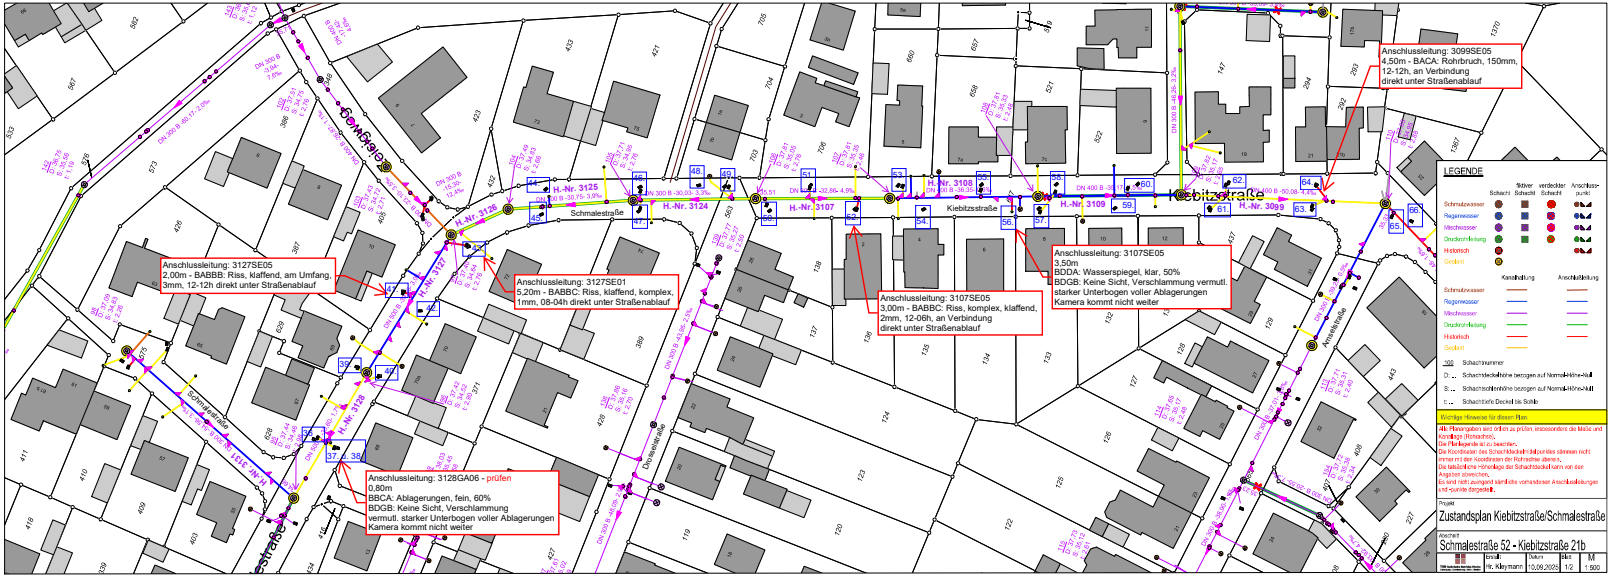
Anschlussleitung: 3127SE05
2,00m - BABBB: Riss, klaffend, am Umfang,
3mm, 12-12h direkt unter Straßenablauf
Anschlussleitung: 3127SE01
5,20m - BABBC: Riss, klaffend, komplex,
1mm, 08-04h direkt unter Straßenablauf
Anschlussleitung: 3128GA06 - prüfen
0,80m
BBCA: Ablagerungen, fein, 60%
BDGB: Keine Sicht, Verschlammung
vermutl. starker Unterbogen voller Ablagerungen
Kamera kommt nicht weiter
Anschlussleitung: 3107SE05
3,00m - BABBC: Riss, komplex, klaffend,
2mm, 12-08h, an Verbindung
direkt unter Straßenablauf
Anschlussleitung: 3107SE05
3,50m
BDCA: Wasserspiegel, klar, 50%
BDGB: Keine Sicht, Verschlammung vermutl.
starker Unterbogen voller Ablagerungen
Kamera kommt nicht weiter
Anschlussleitung: 3099SE05
4,50m - BACA: Rohrbruch, 150mm,
12-12h, an Verbindung
direkt unter Straßenablauf
Elbigweg
Schmalestraße
Kiebitzstraße
H.-Nr. 3125
H.-Nr. 3126
H.-Nr. 3124
H.-Nr. 3107
H.-Nr. 3108
H.-Nr. 3109
H.-Nr. 3099
LEGENDE
Schmutzwasser
Regenwasser
Mischwasser
Druckentwässerung
Historisch
Geplant
Kanalhaltung
Anschlußleitung
Schachtnummer
Schachtsohlenhöhe bezogen auf Normal-Höhen-Null
Schachtoberkante Deckel bis Sohle
Wichtige Hinweise für diesen Plan
Projekt
Zustandsplan Kiebitzstraße/Schmalestraße
Abschnitt
Schmalestraße 52 - Kiebitzstraße 21b
Erstellt
Datum
10.09.2020
Maßstab
1:2
M
1:500