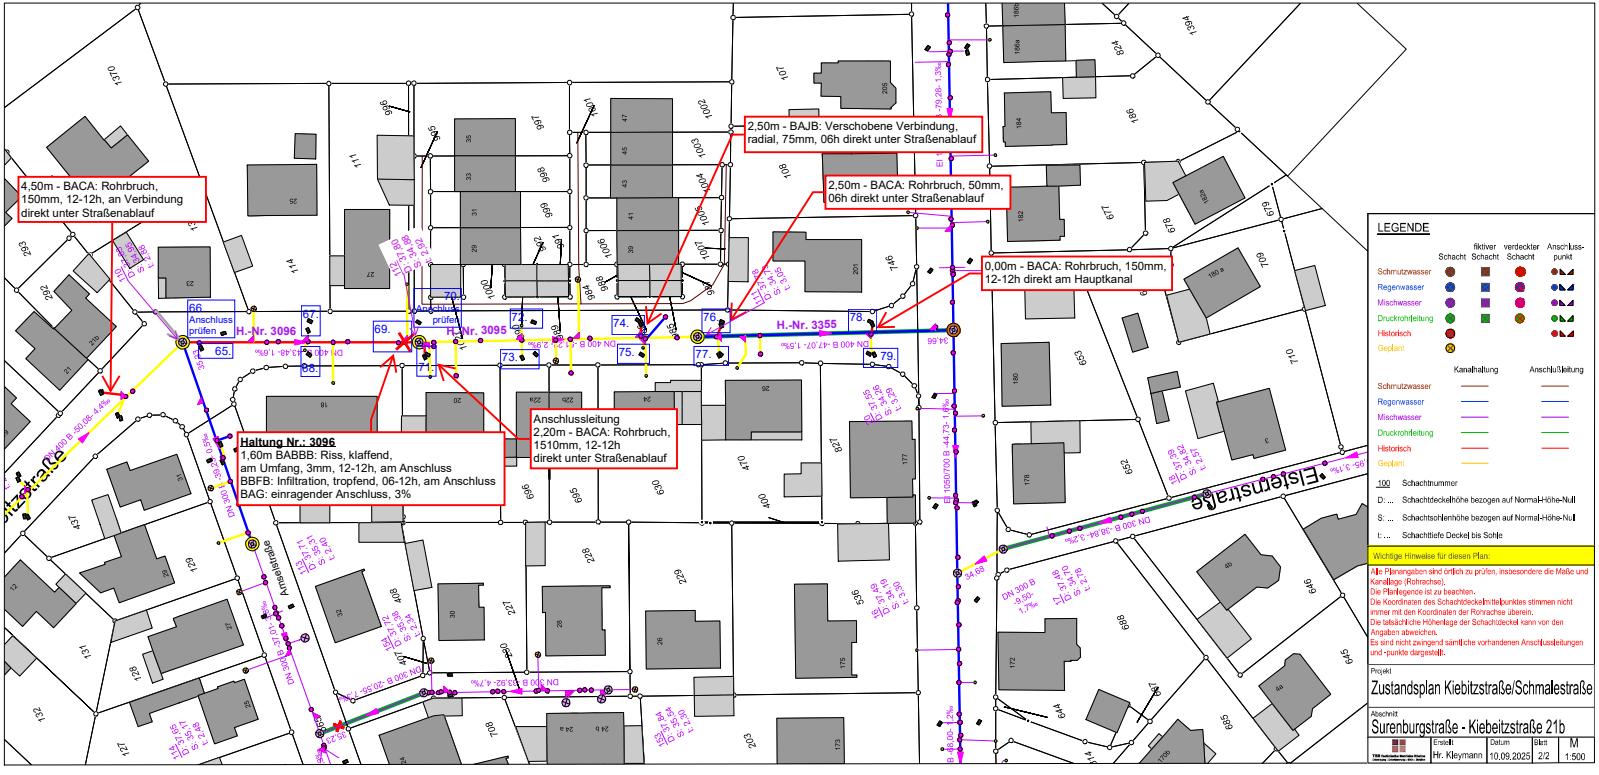

LEGENDE

	Schacht	fiktiver Schacht	verdeckter Schacht	Anschluss-punkt
Schmutzwasser				
Regenwasser				
Mischwasser				
Druckrohrleitung				
Historisch				
Geplant:				

	Kanalhaltung	Anschlußleitung
Schmutzwasser		
Regenwasser		
Mischwasser		
Druckrohrleitung		
Historisch		
Geplant:		

100 Schachtnummer
D: ... Schachtdeckelhöhe bezogen auf Normal-Höhe-Null
S: ... Schachtsohlenhöhe bezogen auf Normal-Höhe-Null
t: ... Schachttiefe Deckel bis Sohle

Wichtige Hinweise für diesen Plan:

Alle Planangaben sind örtlich zu prüfen, insbesondere die Maße und Kanallage (Rohrachse).
Die Planlegende ist zu beachten.
Die Koordinaten des Schachtdeckelmittelpunktes stimmen nicht immer mit den Koordinaten der Rohrachse überein.
Die tatsächliche Höhenlage der Schachtdeckel kann von den Angaben abweichen.
Es sind nicht zwingend sämtliche vorhandenen Anschlussleitungen und -punkte dargestellt.

Projekt
Zustandsplan Kiebitzstraße/Schmalestraße

Abschnitt
Surenburgstraße - Kiebeitzstraße 21b

Erstellt	Datum	Blatt	M
Hr. Kleymann	10.09.2025	2/2	1:500