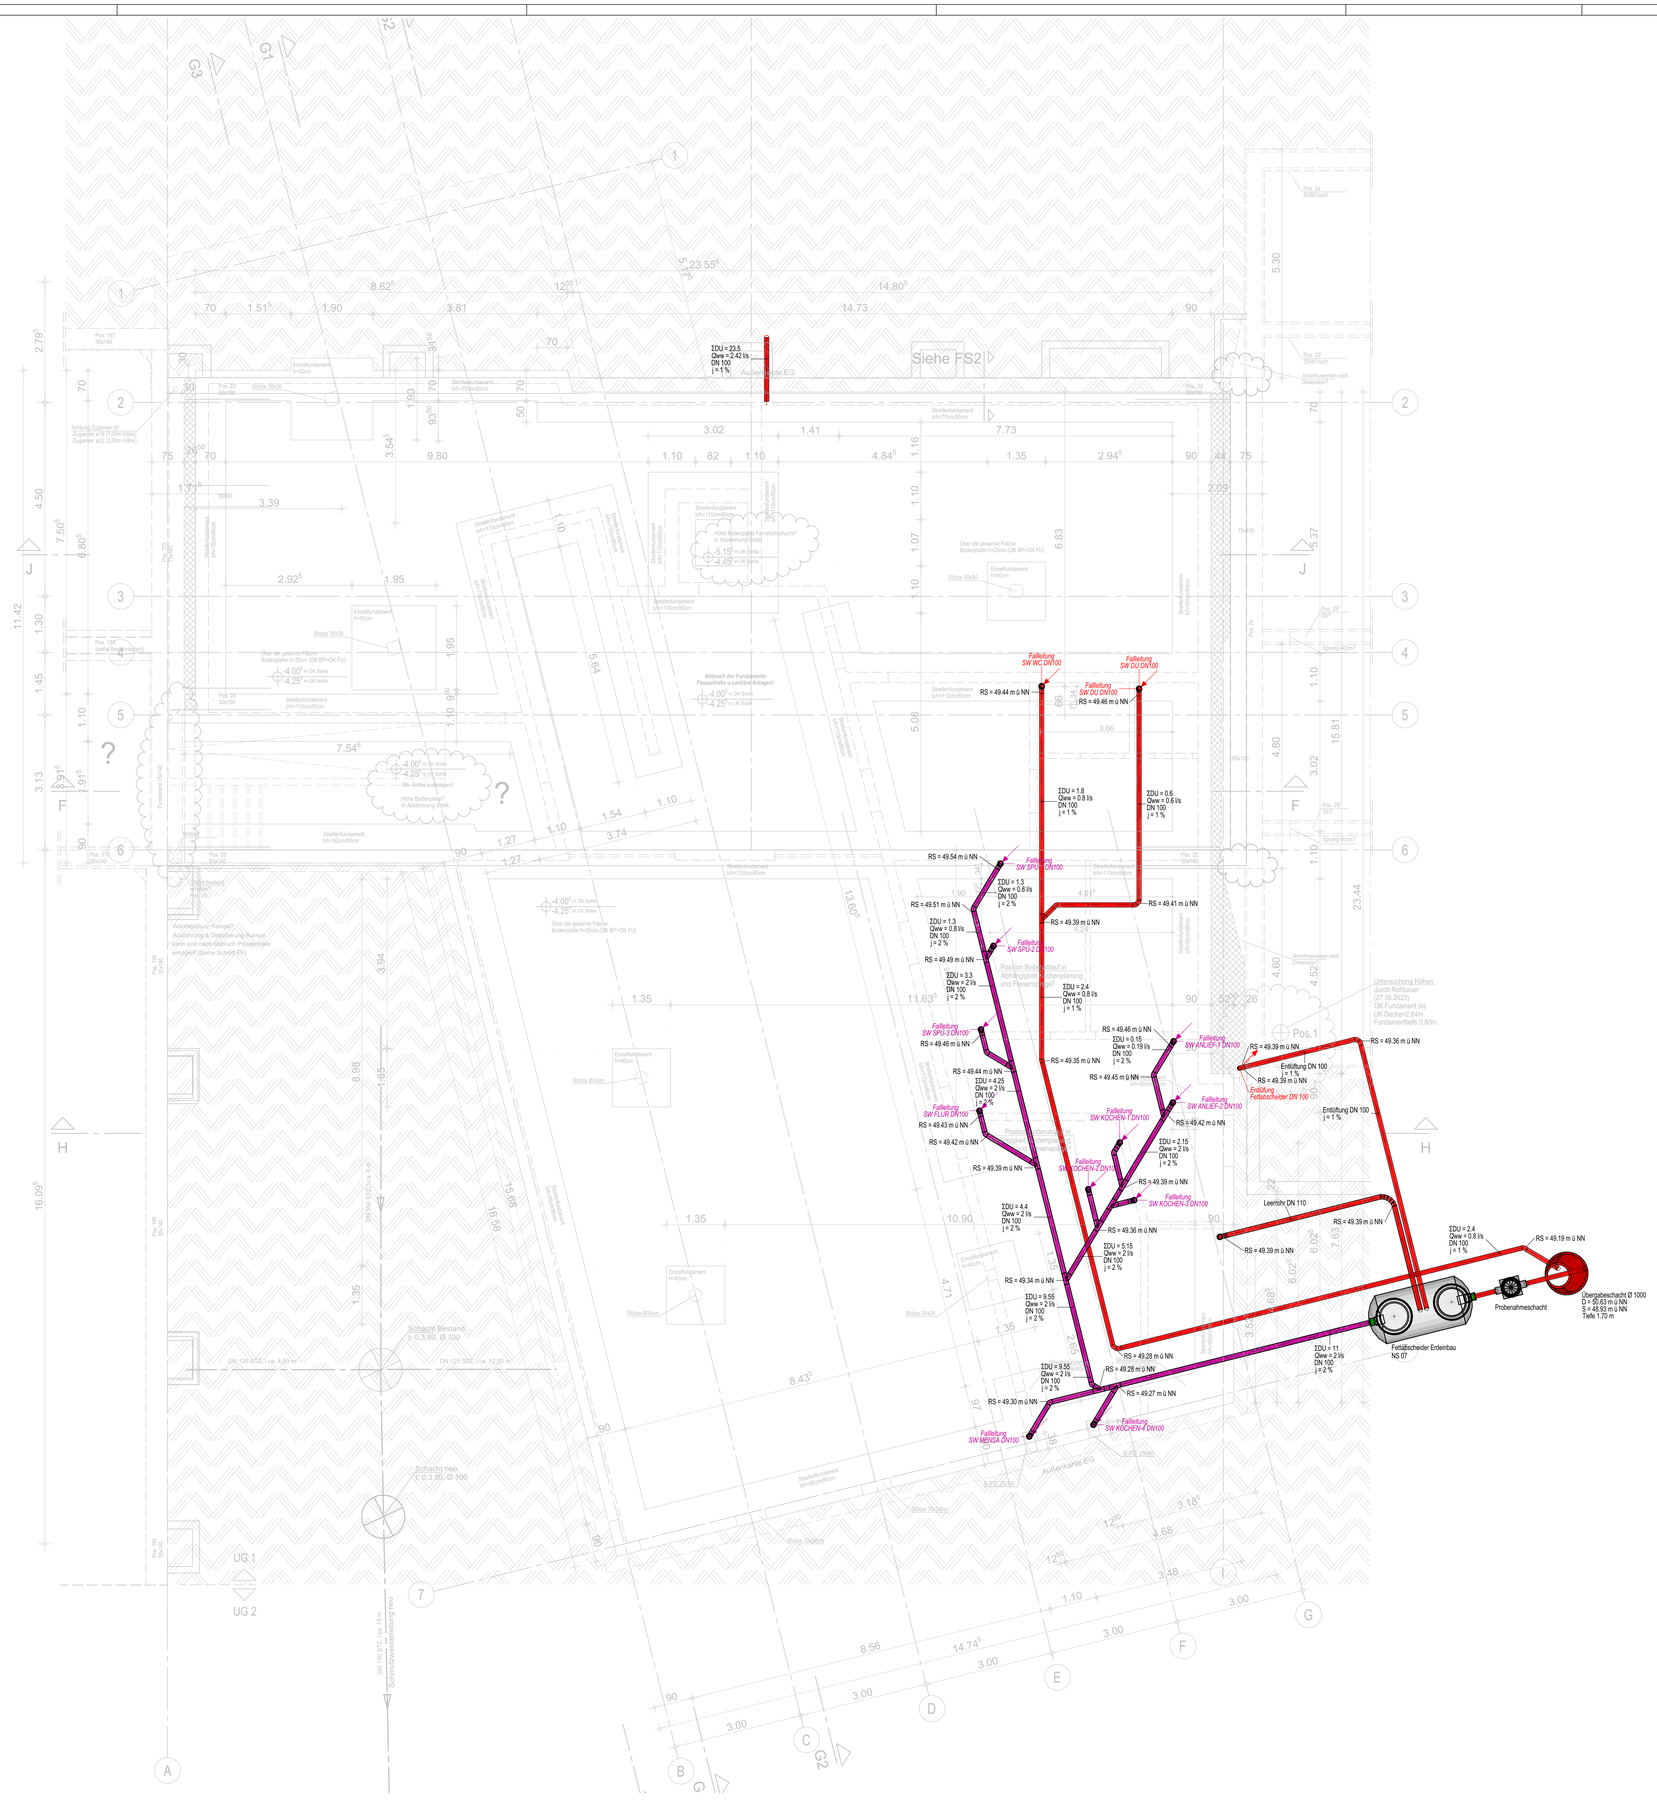
IDU = 23,5
Qww = 2,42 l/s
DN 100
j = 1 %
Außenkante EG
Siehe FS2
Fallleitung SW WC DN100
Fallleitung SW DU DN100
RS = 49,44 m ü NN
RS = 49,46 m ü NN
IDU = 1,8
Qww = 0,8 l/s
DN 100
j = 1 %
IDU = 0,6
Qww = 0,6 l/s
DN 100
j = 1 %
RS = 49,54 m ü NN
Fallleitung SW SPÜ-1 DN100
IDU = 1,3
Qww = 0,8 l/s
DN 100
j = 2 %
RS = 49,51 m ü NN
RS = 49,41 m ü NN
RS = 49,39 m ü NN
Fallleitung SW SPÜ-2 DN100
RS = 49,49 m ü NN
IDU = 3,3
Qww = 2 l/s
DN 100
j = 2 %
IDU = 2,4
Qww = 0,8 l/s
DN 100
j = 1 %
Position Bodenablauf in Abhängigkeit Schachtdeckel und Fliesenraster
Fallleitung SW SPÜ-3 DN100
RS = 49,46 m ü NN
RS = 49,35 m ü NN
RS = 49,44 m ü NN
IDU = 4,25
Qww = 2 l/s
DN 100
j = 2 %
Fallleitung SW FLUR DN100
RS = 49,43 m ü NN
RS = 49,42 m ü NN
RS = 49,39 m ü NN
IDU = 0,15
Qww = 0,19 l/s
DN 100
j = 2 %
Fallleitung SW ANLIEF-1 DN100
RS = 49,39 m ü NN
RS = 49,36 m ü NN
Entlüftung DN 100
j = 1 %
RS = 49,39 m ü NN
Entlüftung Fettabscheider DN 100
RS = 49,45 m ü NN
Fallleitung SW KOCHEN-1 DN100
Fallleitung SW ANLIEF-2 DN100
RS = 49,42 m ü NN
Entlüftung DN 100
j = 1 %
IDU = 2,15
Qww = 2 l/s
DN 100
j = 2 %
Fallleitung SW KOCHEN-2 DN100
RS = 49,39 m ü NN
Fallleitung SW KOCHEN-3 DN100
IDU = 4,4
Qww = 2 l/s
DN 100
j = 2 %
RS = 49,36 m ü NN
IDU = 5,15
Qww = 2 l/s
DN 100
j = 2 %
Leerrohr DN 110
RS = 49,39 m ü NN
RS = 49,39 m ü NN
IDU = 2,4
Qww = 0,8 l/s
DN 100
j = 1 %
RS = 49,19 m ü NN
Übergabeschacht Ø 1000
D = 50,63 m ü NN
S = 48,93 m ü NN
Tiefe 1,70 m
Probenahmeschacht
Fettabscheider Erdeinbau
NS 07
IDU = 11
Qww = 2 l/s
DN 100
j = 2 %
RS = 49,34 m ü NN
IDU = 9,55
Qww = 2 l/s
DN 100
j = 2 %
RS = 49,28 m ü NN
RS = 49,28 m ü NN
IDU = 9,55
Qww = 2 l/s
DN 100
j = 2 %
RS = 49,27 m ü NN
RS = 49,30 m ü NN
Fallleitung SW MENSA DN100
Fallleitung SW KOCHEN-4 DN100
Außenkante EG
Schacht Bestand
t.d.0,80, Ø 100
Schacht neu
t.d.0,80, Ø 100
Schmutzwasserleitung neu
Pos. 1
Pos. 2a
Pos. 2b
Pos. 2c
Pos. 2d
Pos. 2e
Pos. 2f
Pos. 2g
Pos. 23
Pos. 24
Pos. 25
Pos. 167
Pos. 171
Pos. 172
Pos.