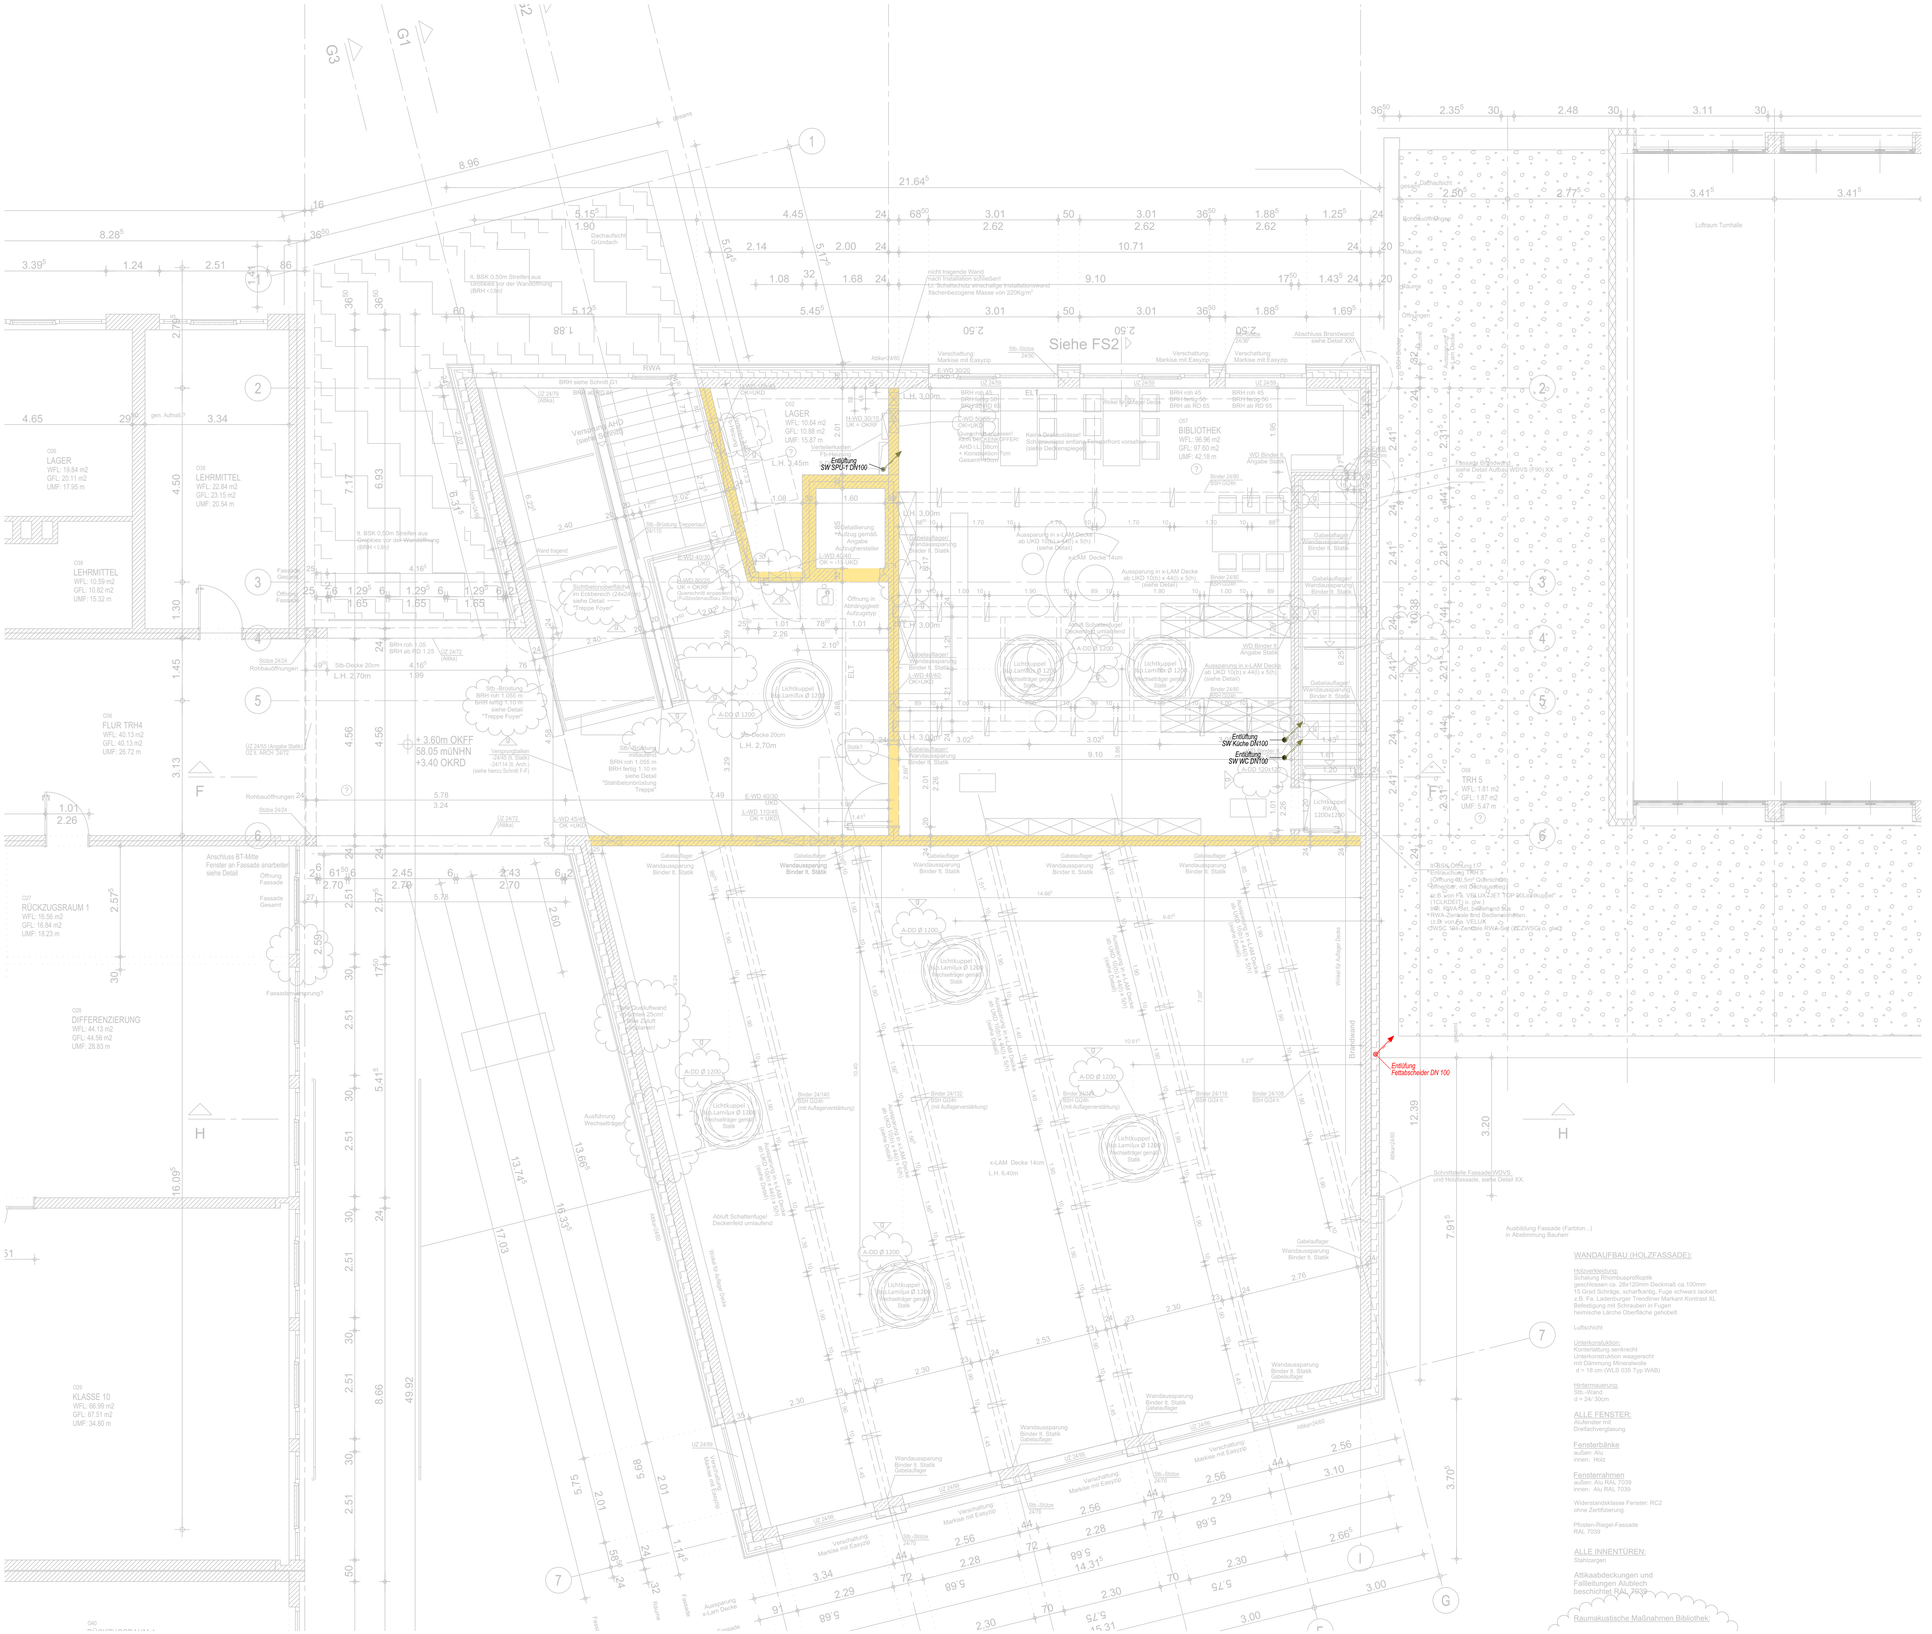
Siehe FS2
Entlüftung SW SPÜ-T DN100
Entlüftung SW Küche DN100
Entlüftung SW WC DN100
Entlüftung Fettabscheider DN 100
LAGER
WFL: 10.64 m2
GFL: 10.88 m2
UMF: 15.87 m
LEHRMITTEL
WFL: 22.84 m2
GFL: 23.15 m2
UMF: 20.54 m
LAGER
WFL: 19.84 m2
GFL: 20.11 m2
UMF: 17.95 m
LEHRMITTEL
WFL: 10.59 m2
GFL: 10.82 m2
UMF: 15.32 m
FLUR TRH4
WFL: 40.13 m2
GFL: 40.13 m2
UMF: 26.72 m
RÜCKZUGSRAUM 1
WFL: 16.56 m2
GFL: 16.84 m2
UMF: 18.23 m
DIFFERENZIERUNG
WFL: 44.13 m2
GFL: 44.56 m2
UMF: 28.83 m
KLASSE 10
WFL: 66.69 m2
GFL: 67.51 m2
UMF: 34.80 m
BIBLIOTHEK
WFL: 96.96 m2
GFL: 97.82 m2
UMF: 42.18 m
TRH 5
WFL: 1.81 m2
GFL: 1.87 m2
UMF: 5.47 m
Luftraum Turnhalle
+ 3.60m OKFF
58.05 müNHN
+3.40 OKRD
Siehe Detail "Treppe Foyer"
Siehe Detail "Stahlbetontreppe"
Siehe Detail "Treppe Foyer"
Siehe Detail "Treppe Foyer"
Siehe Detail "Treppe Foyer