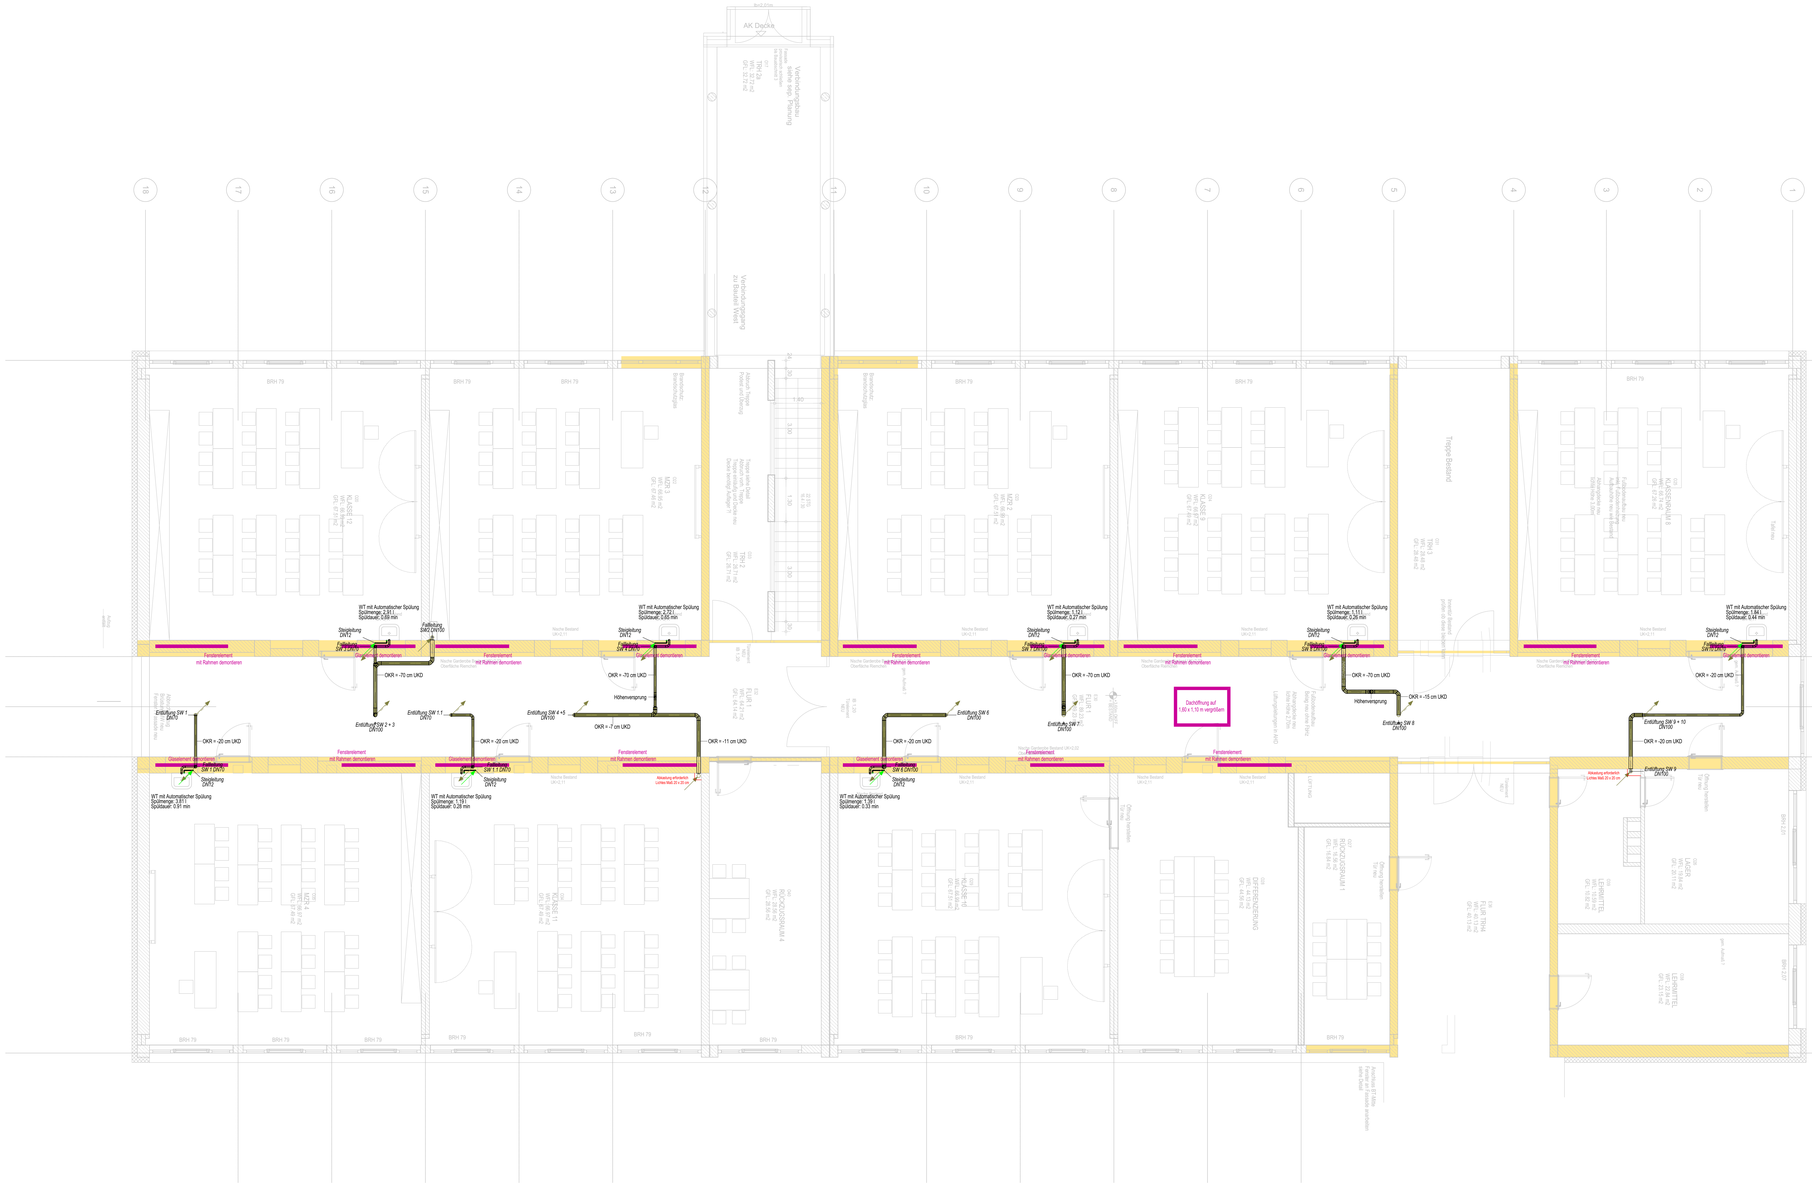
AK Decke
Vorhangfassade weiße matte Pulverbeschichtung
Vorhangfassade zu Bauteil Westen
Fensterelement mit Rohmen demontieren
Glaselement demontieren
Stegleitung DN/T2
Stegleitung DN/T3
Fallleitung SW/T1 DN/100
Entlüftung SW 1 DN/T1
Entlüftung SW 1.1 DN/T1
Entlüftung SW 2 + 3 DN/100
Entlüftung SW 4 +5 DN/100
Entlüftung SW 6 DN/100
Entlüftung SW 7 DN/100
Entlüftung SW 8 DN/100
Entlüftung SW 9 DN/100
Entlüftung SW 9 + 10 DN/100
WT mit Automatischer Spülung Spülmenge: 2,91 l Spüldauer: 0,69 min
WT mit Automatischer Spülung Spülmenge: 2,73 l Spüldauer: 0,65 min
WT mit Automatischer Spülung Spülmenge: 1,13 l Spüldauer: 0,27 min
WT mit Automatischer Spülung Spülmenge: 1,11 l Spüldauer: 0,26 min
WT mit Automatischer Spülung Spülmenge: 1,84 l Spüldauer: 0,44 min
WT mit Automatischer Spülung Spülmenge: 3,91 l Spülduer: 0,91 min
WT mit Automatischer Spülung Spülmenge: 1,19 l Spülduer: 0,28 min
WT mit Automatischer Spülung Spülmenge: 1,39 l Spülduer: 0,33 min
OKR + 70 cm UKD
OKR + 20 cm UKD
OKR + 7 cm UKD
OKR + 11 cm UKD
OKR + 15 cm UKD
Höhenversprung
Dachöffnung auf 1,60 x 1,10 m vergrößern
Ablaufung entfernt!! Lichte Maß 20 x 20 cm
Ablaufung entfernt!! Lichte Maß 20 x 20 cm
Trespa-Bestand
Neubau Bestand
Neubau Bestand UKG 01
Neubau Bestand UKG 02
Neubau Bestand UKG 03
Neubau Bestand UKG 04
Neubau Bestand UKG 05
Neubau Bestand UKG 06
Neubau Bestand UKG 07
Neubau Bestand UKG 08
Neubau Bestand UKG 09
Neubau Bestand UKG 10
Neubau Bestand UKG