


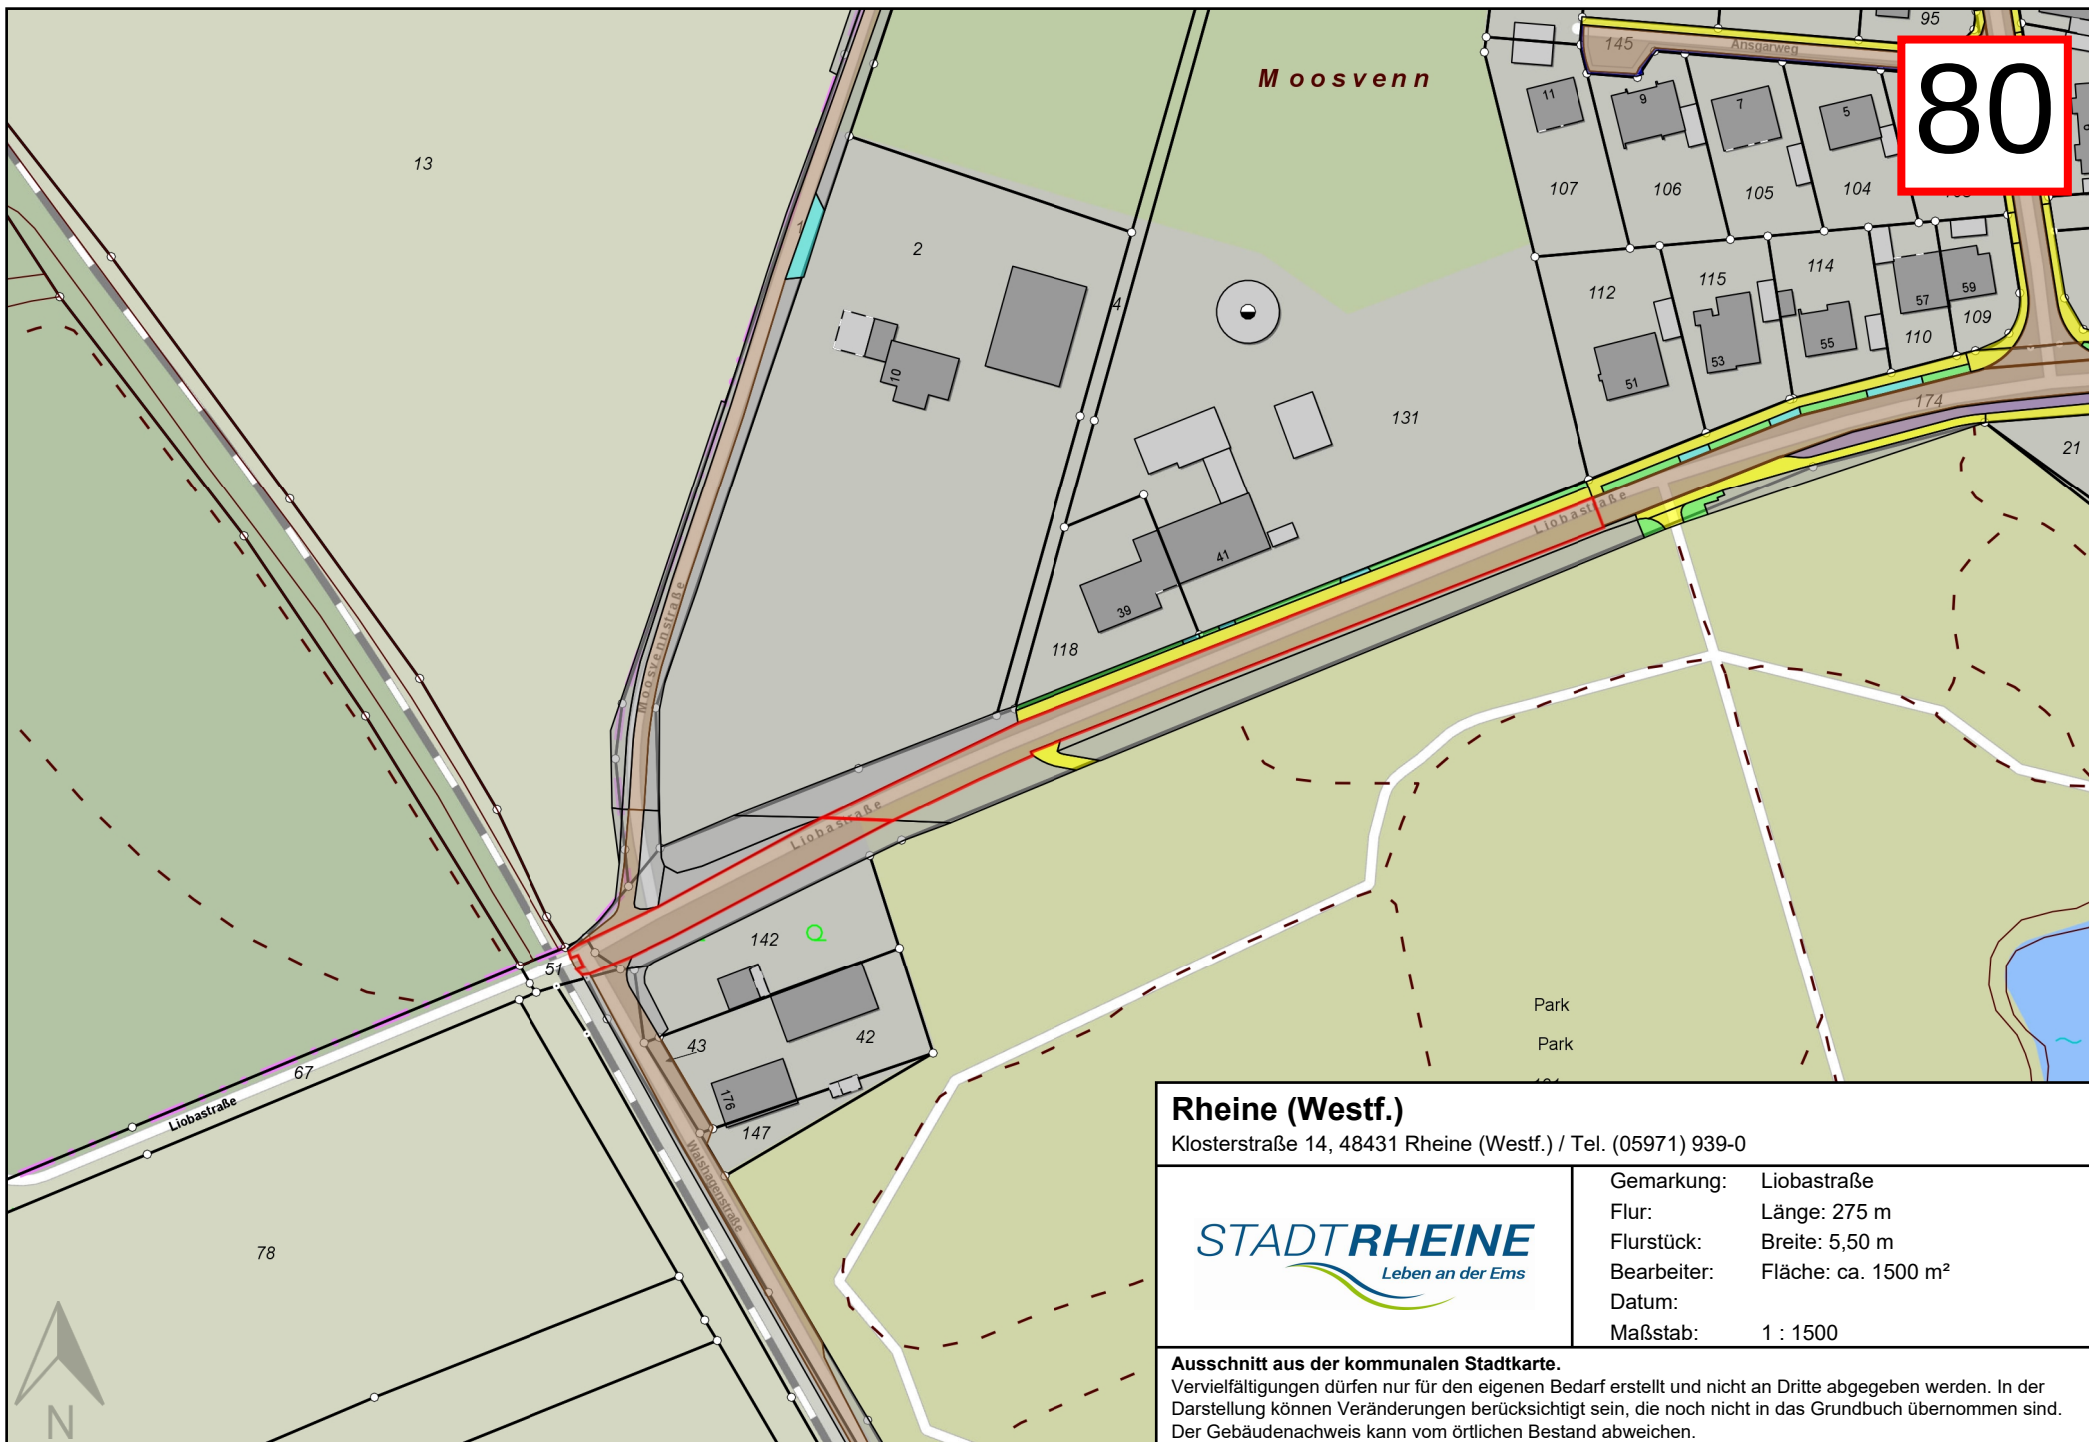

Rheine (Westf.) Klosterstraße 14, 48431 Rheine (Westf.) / Tel. (05971) 939-0	
	Gemarkung: Liobastraße
	Flur: Länge: 275 m
	Flurstück: Breite: 5,50 m
	Bearbeiter: Fläche: ca. 1500 m²
	Datum:
Maßstab: 1 : 1500	
Ausschnitt aus der kommunalen Stadtkarte. Vervielfältigungen dürfen nur für den eigenen Bedarf erstellt und nicht an Dritte abgegeben werden. In der Darstellung können Veränderungen berücksichtigt sein, die noch nicht in das Grundbuch übernommen sind. Der Gebäudenachweis kann vom örtlichen Bestand abweichen.	