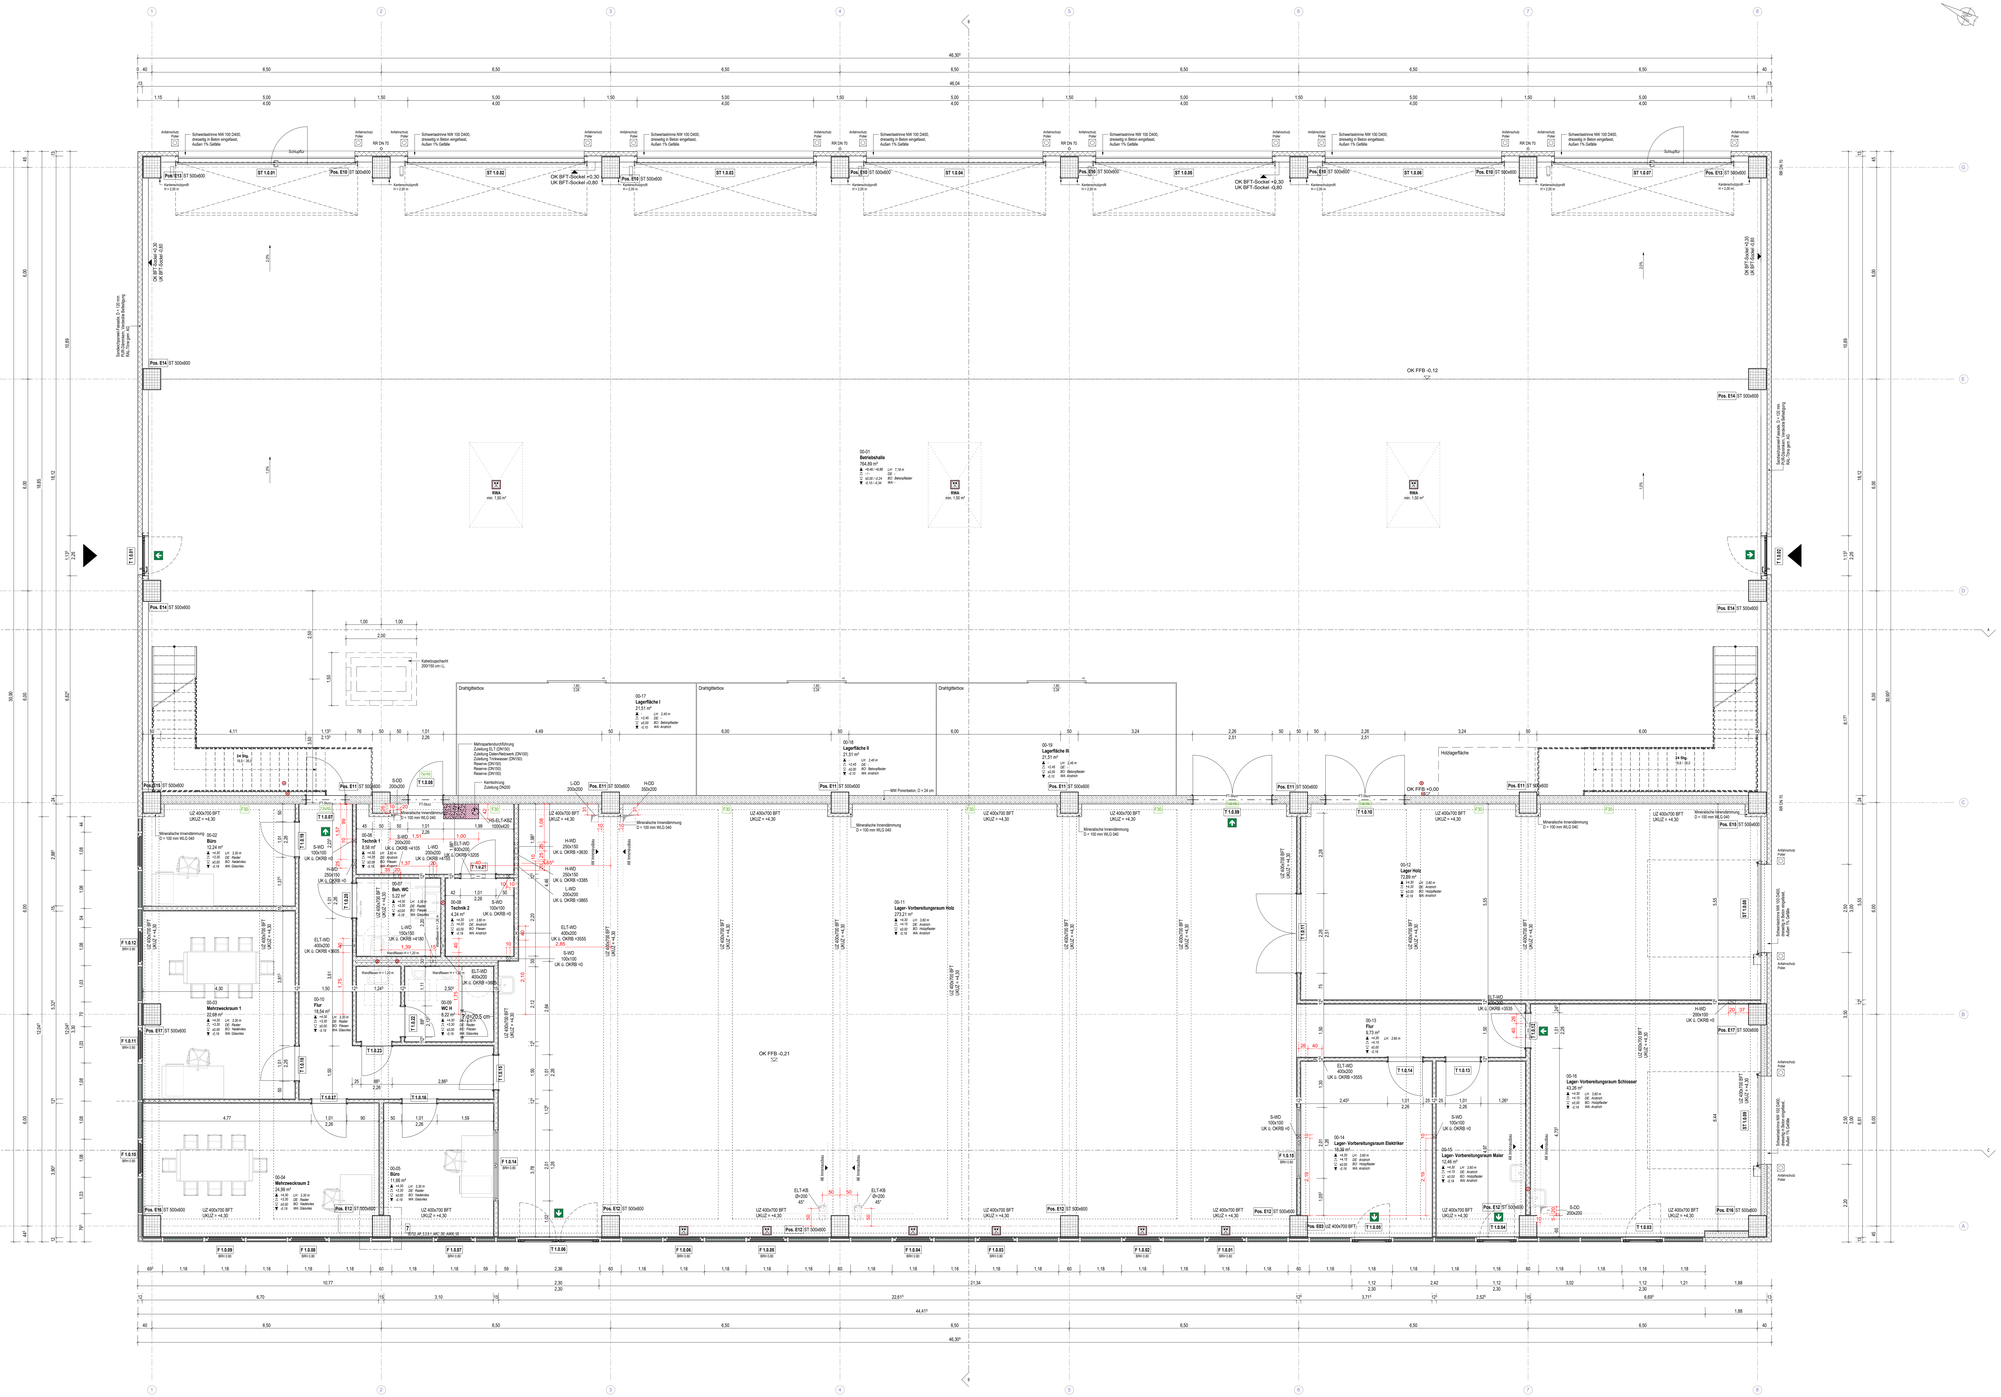
Schwellenmine NW 100 D400, dreiseitig in Beton eingebaut, Aufkan 1% Gefälle
Schlupftür
Pos. E10 ST 500x600
Pos. E9 ST 500x600
Pos. E11 ST 500x600
Pos. E8 ST 500x600
Pos. E7 ST 500x600
Pos. E6 ST 500x600
Pos. E5 ST 500x600
Pos. E4 ST 500x600
Pos. E3 ST 500x600
Pos. E2 ST 500x600
Pos. E1 ST 500x600
Kantenschutzprofil H = 2,00 m
ST 1.0.01
ST 1.0.02
ST 1.0.03
ST 1.0.04
ST 1.0.05
ST 1.0.06
ST 1.0.07
OK BFT-Sockel +0,30
UK BFT-Sockel +0,80
OK FFB -0,12
OK FFB -0,21
Behälterstellplatz 2 x 1,10 m (Abstand zwischen Behälterstellplatz und Hauswand mind. 0,10 m)
Behälterstellplatz 2 x 1,10 m (Abstand zwischen Behälterstellplatz und Hauswand mind. 0,10 m)
00-01 Betriebshalle 764,59 m²
00-02 Büro 12,24 m²
00-03 Technik 1 8,58 m²
00-04 Mehrzweckraum 2 24,99 m²
00-05 Büro 11,66 m²
00-06 Bab. WC 5,22 m²
00-07 Technik 2 4,24 m²
00-08 WC H 6,22 m²
00-09 WC D 5,22 m²
00-10 Flur 16,54 m²
00-11 Lager-Vorbereitungsraum Holz 273,23 m²
00-12 Flur 8,73 m²
00-13 Flur 8,73 m²
00-14 Lager-Vorbereitungsraum Elektriker 14,39 m²
00-15 Lager-Vorbereitungsraum Maler 13,46 m²
00-16 Lager-Vorbereitungsraum Schlosser 42,26 m²
00-17 Lagerfläche I 21,51 m²
00-18 Lagerfläche II 21,51 m²
00-19 Lagerfläche III 21,51 m²
00-20 Lager INKO 7,29 m²
RWA min. 1,50 m²
Drahtgitterbox
Hebebühnenaufstellung (Zuleitung ELT-Zentrale)
Zuleitung Datennetzwerk (DN100)
Zuleitung Trinkwasser (DN100)
Reserve (DN100)
Reserve (DN100)
Reserve (DN100)
Kernbohrung Zuleitung (DN200)
Hebebühne
Hebebühne
Hebebühne