## Legende Beleuchtung

| Symbol | Beschreibung | Symbol | Beschreibung |
|---|---|---|---|
| | Anbauleuchte 2x18W | | Anbauleuchte 2x58W |
| | Anbauleuchte mit Notleuchte | | Anbauleuchte |
| | Anbauleuchte | | Notruftaster |
| | Kabelrinne vorhanden | | |
| | Präsenzmelder PD4-S | | |
| | Präsenzmelder PD4-M-1C, Aufputzsockel IP54 PD2/PD4-AP | | |

## Legende Sicherheitsbeleuchtung

| Symbol | Beschreibung | Symbol | Beschreibung |
|---|---|---|---|
| | Notleuchte | | SL 84 022.2 |
| | Notruftaster | | Flexitech EW 30m IP 65-Wand |
| | SL 21 011 O IP 54 | | Flexitech EC 30m IP 65-Decke |
| | SL 21 011 R IP 54 | | Sicherheits Lichtgerät |
| | SL 13 022.2 | E30 | Klemmdose |
| | Rettungszeichenleuchte | | |
| | Flexitech EC 20m IP 65-Decke | | |
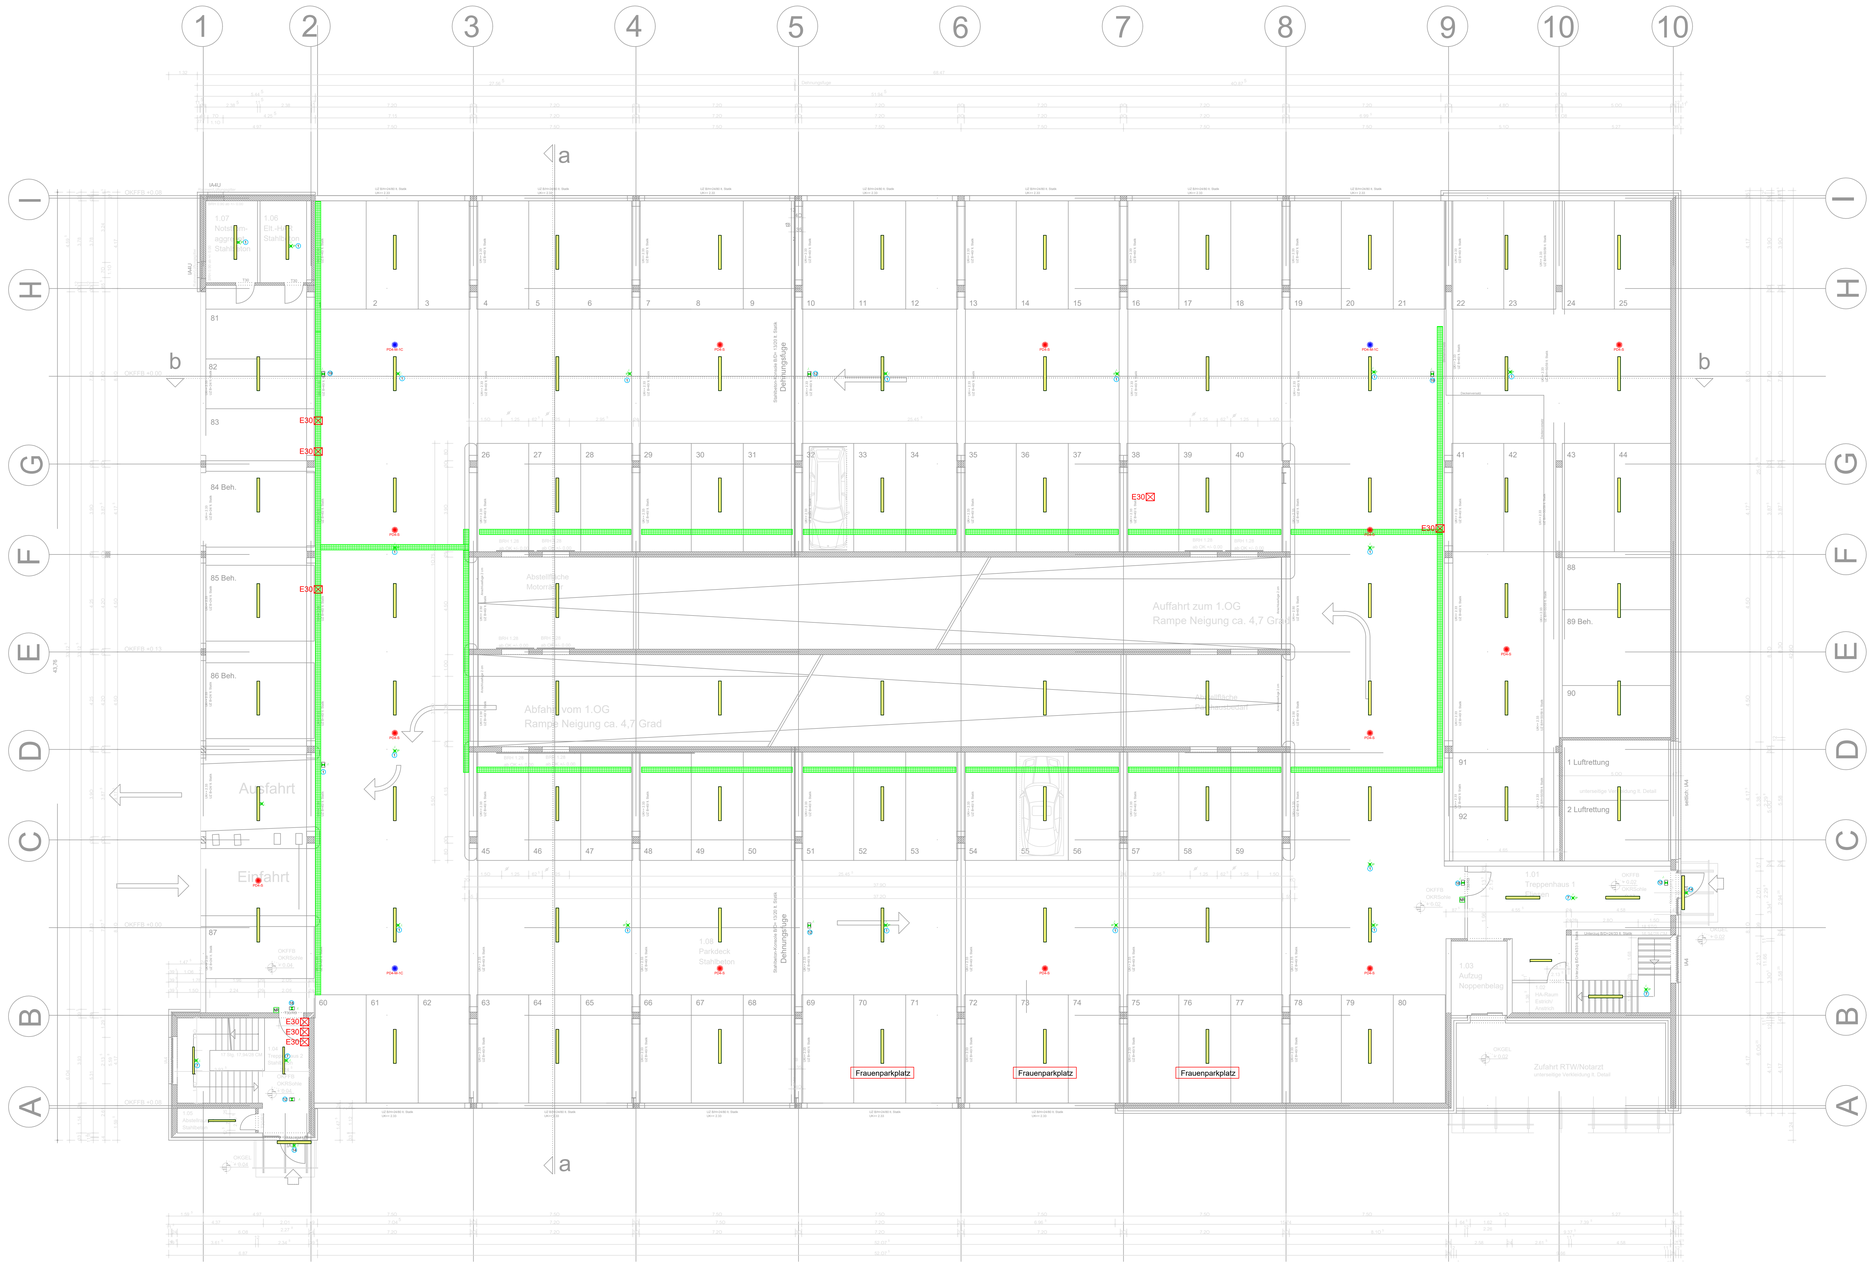
Kettenabhängung
bis 1,0m