Legende Beleuchtung

Symbol	Beschreibung	Symbol	Beschreibung
	Anbauleuchte 2x18W		Anbauleuchte 2x58W
	Anbauleuchte mit Notleuchte		Anbauleuchte
	Anbauleuchte		Notruftaster
	Kabelrinne vorhanden		
	Präsenzmelder PD4-S		
	Präsenzmelder PD4-M-1C, Aufputzsockel IP54 PD2/PD4-AP		

Legende Sicherheitsbeleuchtung

Symbol	Beschreibung	Symbol	Beschreibung
	Notleuchte		SL 84 022.2
	Notruftaster		Flexitech EW 30m IP 65-Wand
	SL 21 011 O IP 54		Flexitech EC 30m IP 65-Decke
	SL 21 011 R IP 54		Sicherheits Lichtgerät
	SL 13 022.2	E30	Klemmdose
	Rettungszeichenleuchte		
	Flexitech EC 20m IP 65-Decke		

Kettenabhängung
bis 1,0m

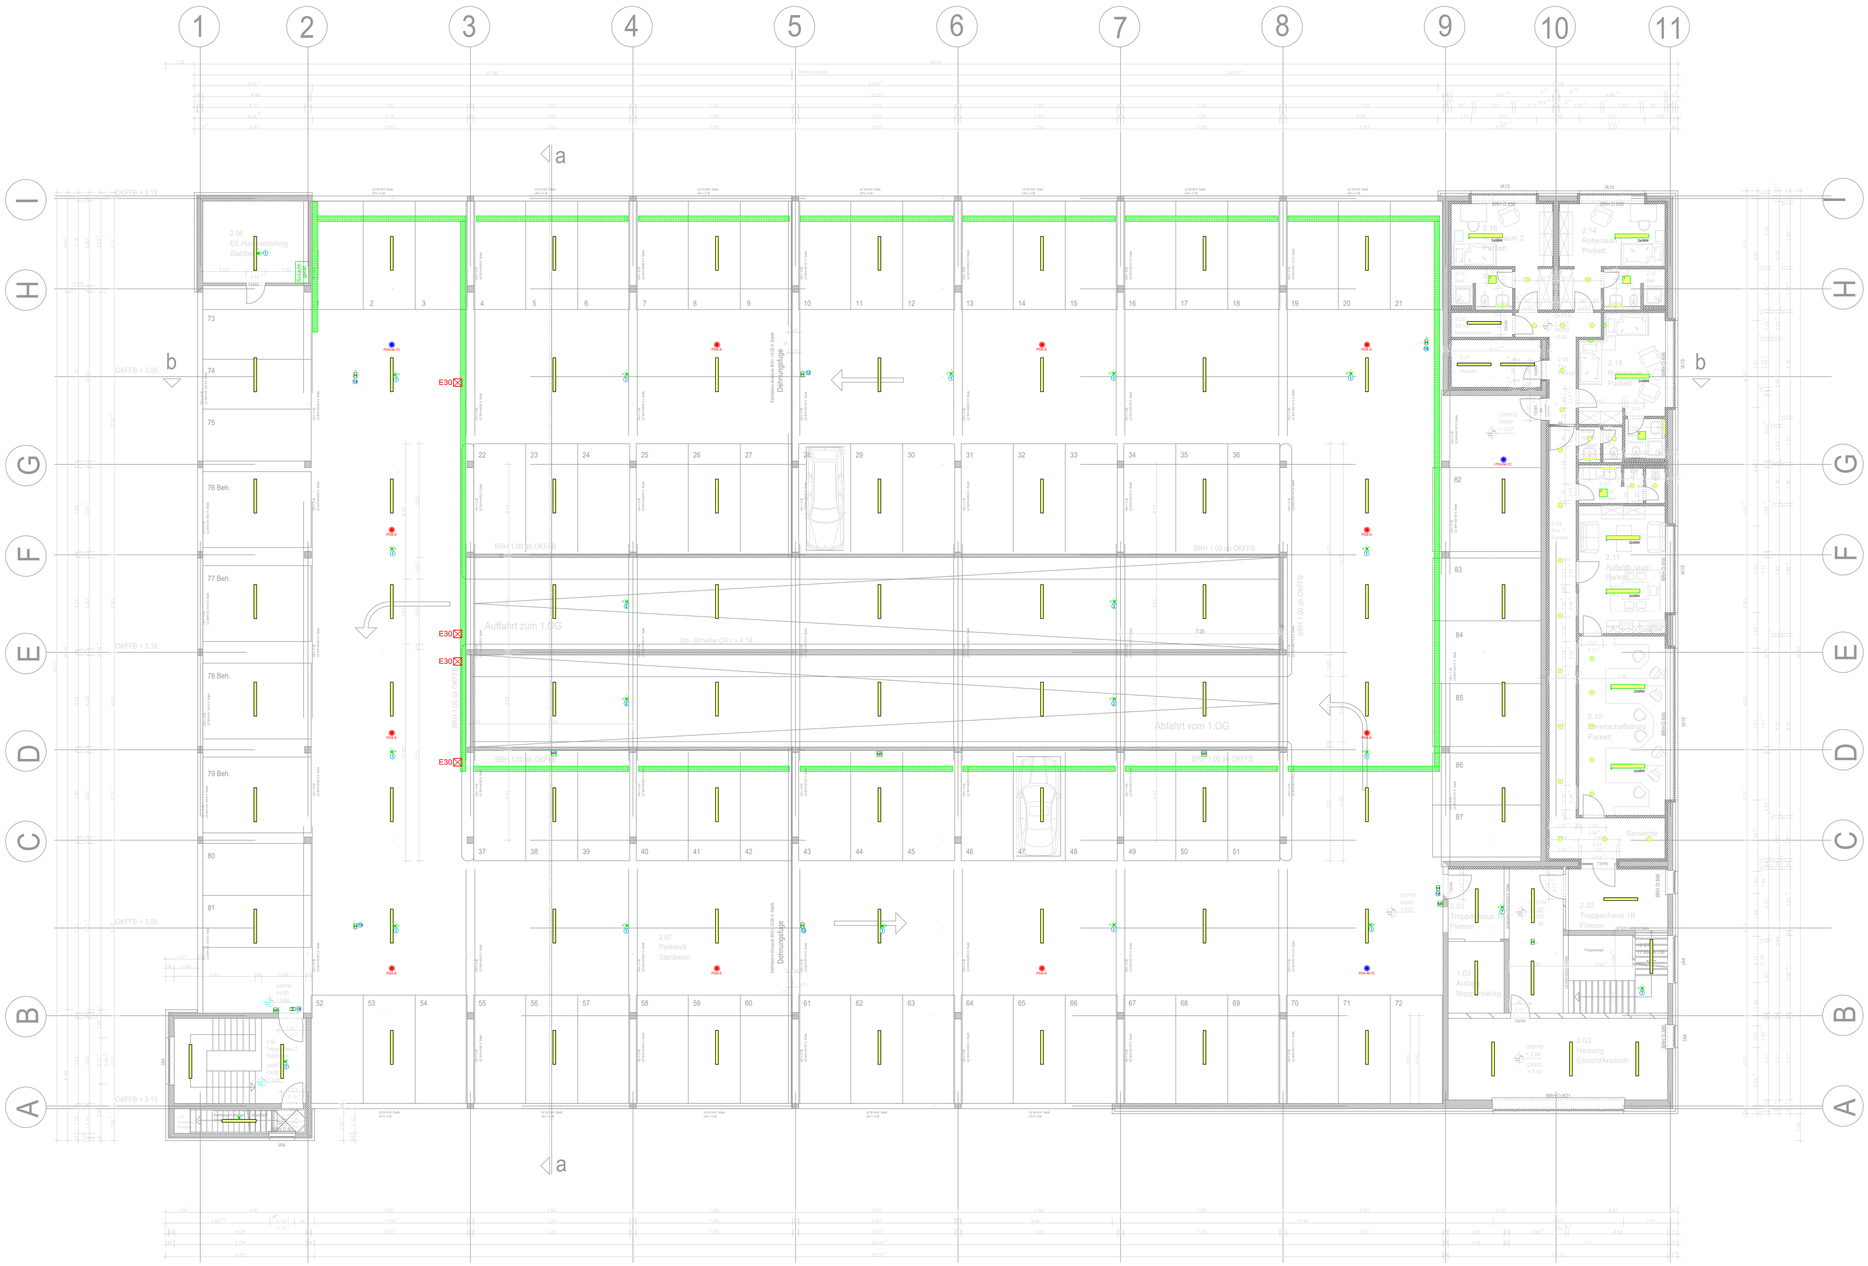

INDEX	DATUM	ÄNDERUNG SD GmbH PLANUNGSBÜRO FÜR GEBÄUDETECHNIK	BAUHERR	ARCHITEKT	ELT.PLANER	ZENER	HK ELEKTRO	AV.BMA	HKK
D	14.07.25	Trassen angepasst							
C	07.07.25	Schaltgruppen und Präsenzmelder eingetragen							
B	04.06.25	Notbeleuchtung und Kabelrinne ergänzt							
A	23.05.25	Planerstellung							
		VERSAND						P = plot e = email	

SD GmbH PLANUNGSBÜRO FÜR GEBÄUDETECHNIK

Am Huxmühlenbach 7
49084 Osnabrück

0541/66907-0
0541/66907-11

Bauherr: Stadt Rheine-Hochbauamt
Klosterstraße 14
48431 Rheine

Bauvorhaben: Neubau Luftrettungsstation und
P + R Parkhaus
Lindenstraße, 48431 Rheine

Planinhalt: ELT- Installation
1. Obergeschoss

Vorabzug Ausführung

Datum: 23.05.2025	Maßstab: 1:100	Sachbearbeiter:	Heinz Repin heinz.repin@sd-gmbh.org
Zeichnungs Nr.: -	Projekt Nr.: 25969	Zeichner:	Elisabeth Diesch edi@zeichenbuero-sundr.de

Datei: 25969 P&R Parkhaus Rheine.dwg