

# Anbindungspunkte\_an\_Bestand

Projekt: Erneuerung RW-Kanal Am Tor


## \*\*\*Systemgrafik - Rohrleitungsplan

Anbindung / Kanalstrang:

AP\_B\_1

zugehörige LV-Pos.:

5.1.19, 5.1.22, 5.2.4

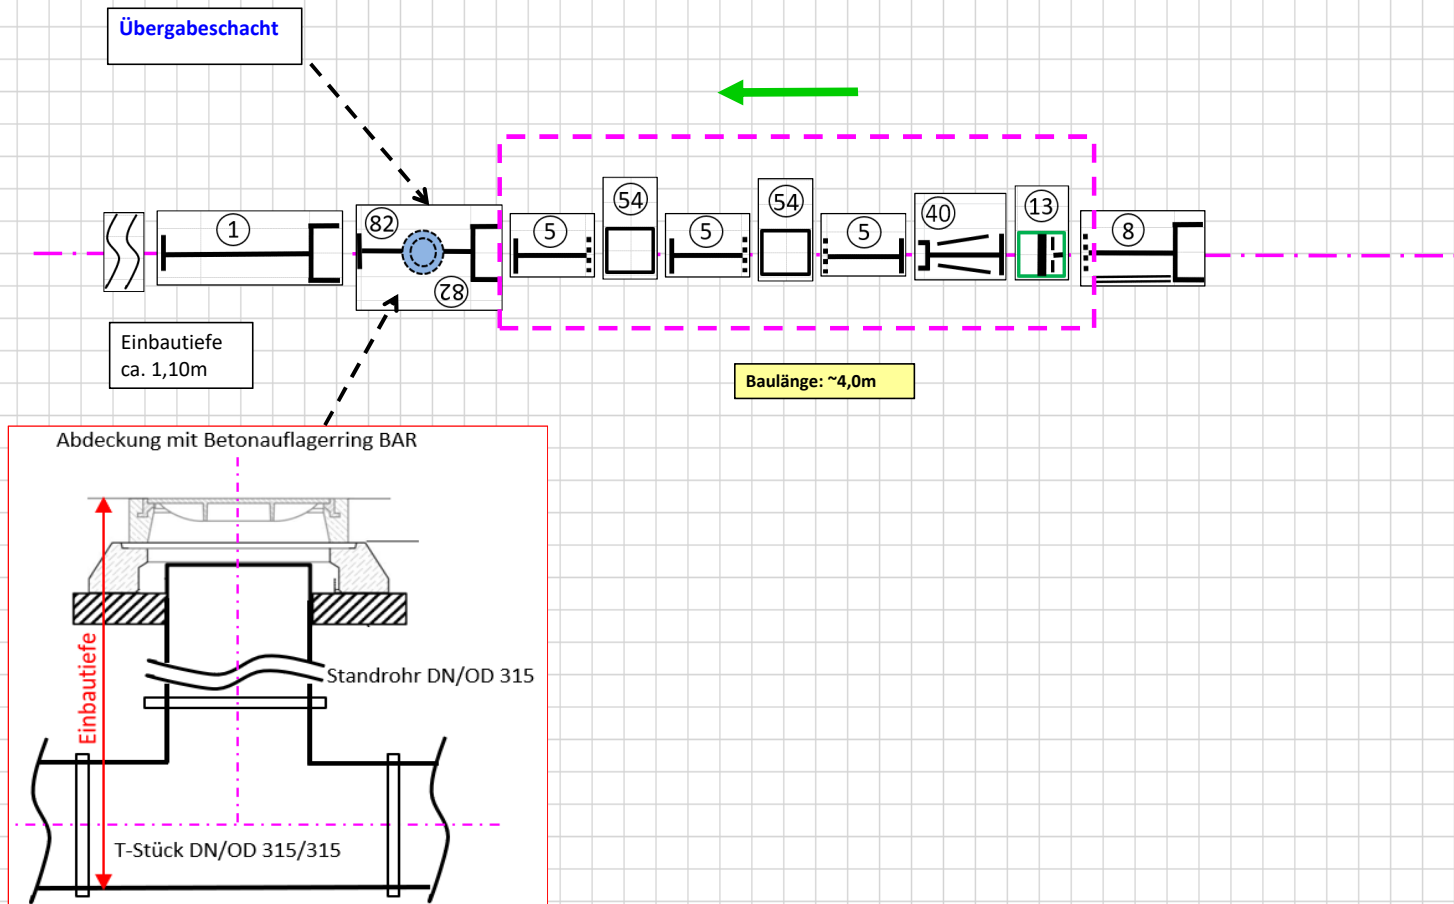

### Zeichen-/Piktogramm-Erklärung

	Fließrichtung		Förderrichtung		Kanalachse		Systemelement Nr.		Umbau-/Einbindebereich
	Rohr mit Spitzende		Rohr mit (Glocken-)Muffe bzw. Rohrkupplung		Rohr schneiden/trennen		Flanschverbindung		
	Fitting mit Innengewinde u. Überwurfmutter		Fitting mit Außengewinde		Überwurfmutter Fitting Drehrichtung n. innen		Überwurfmutter Fitting Drehrichtung n. außen		

**Projekt:** Erneuerung RW-Kanal Am Tor

[illegible]