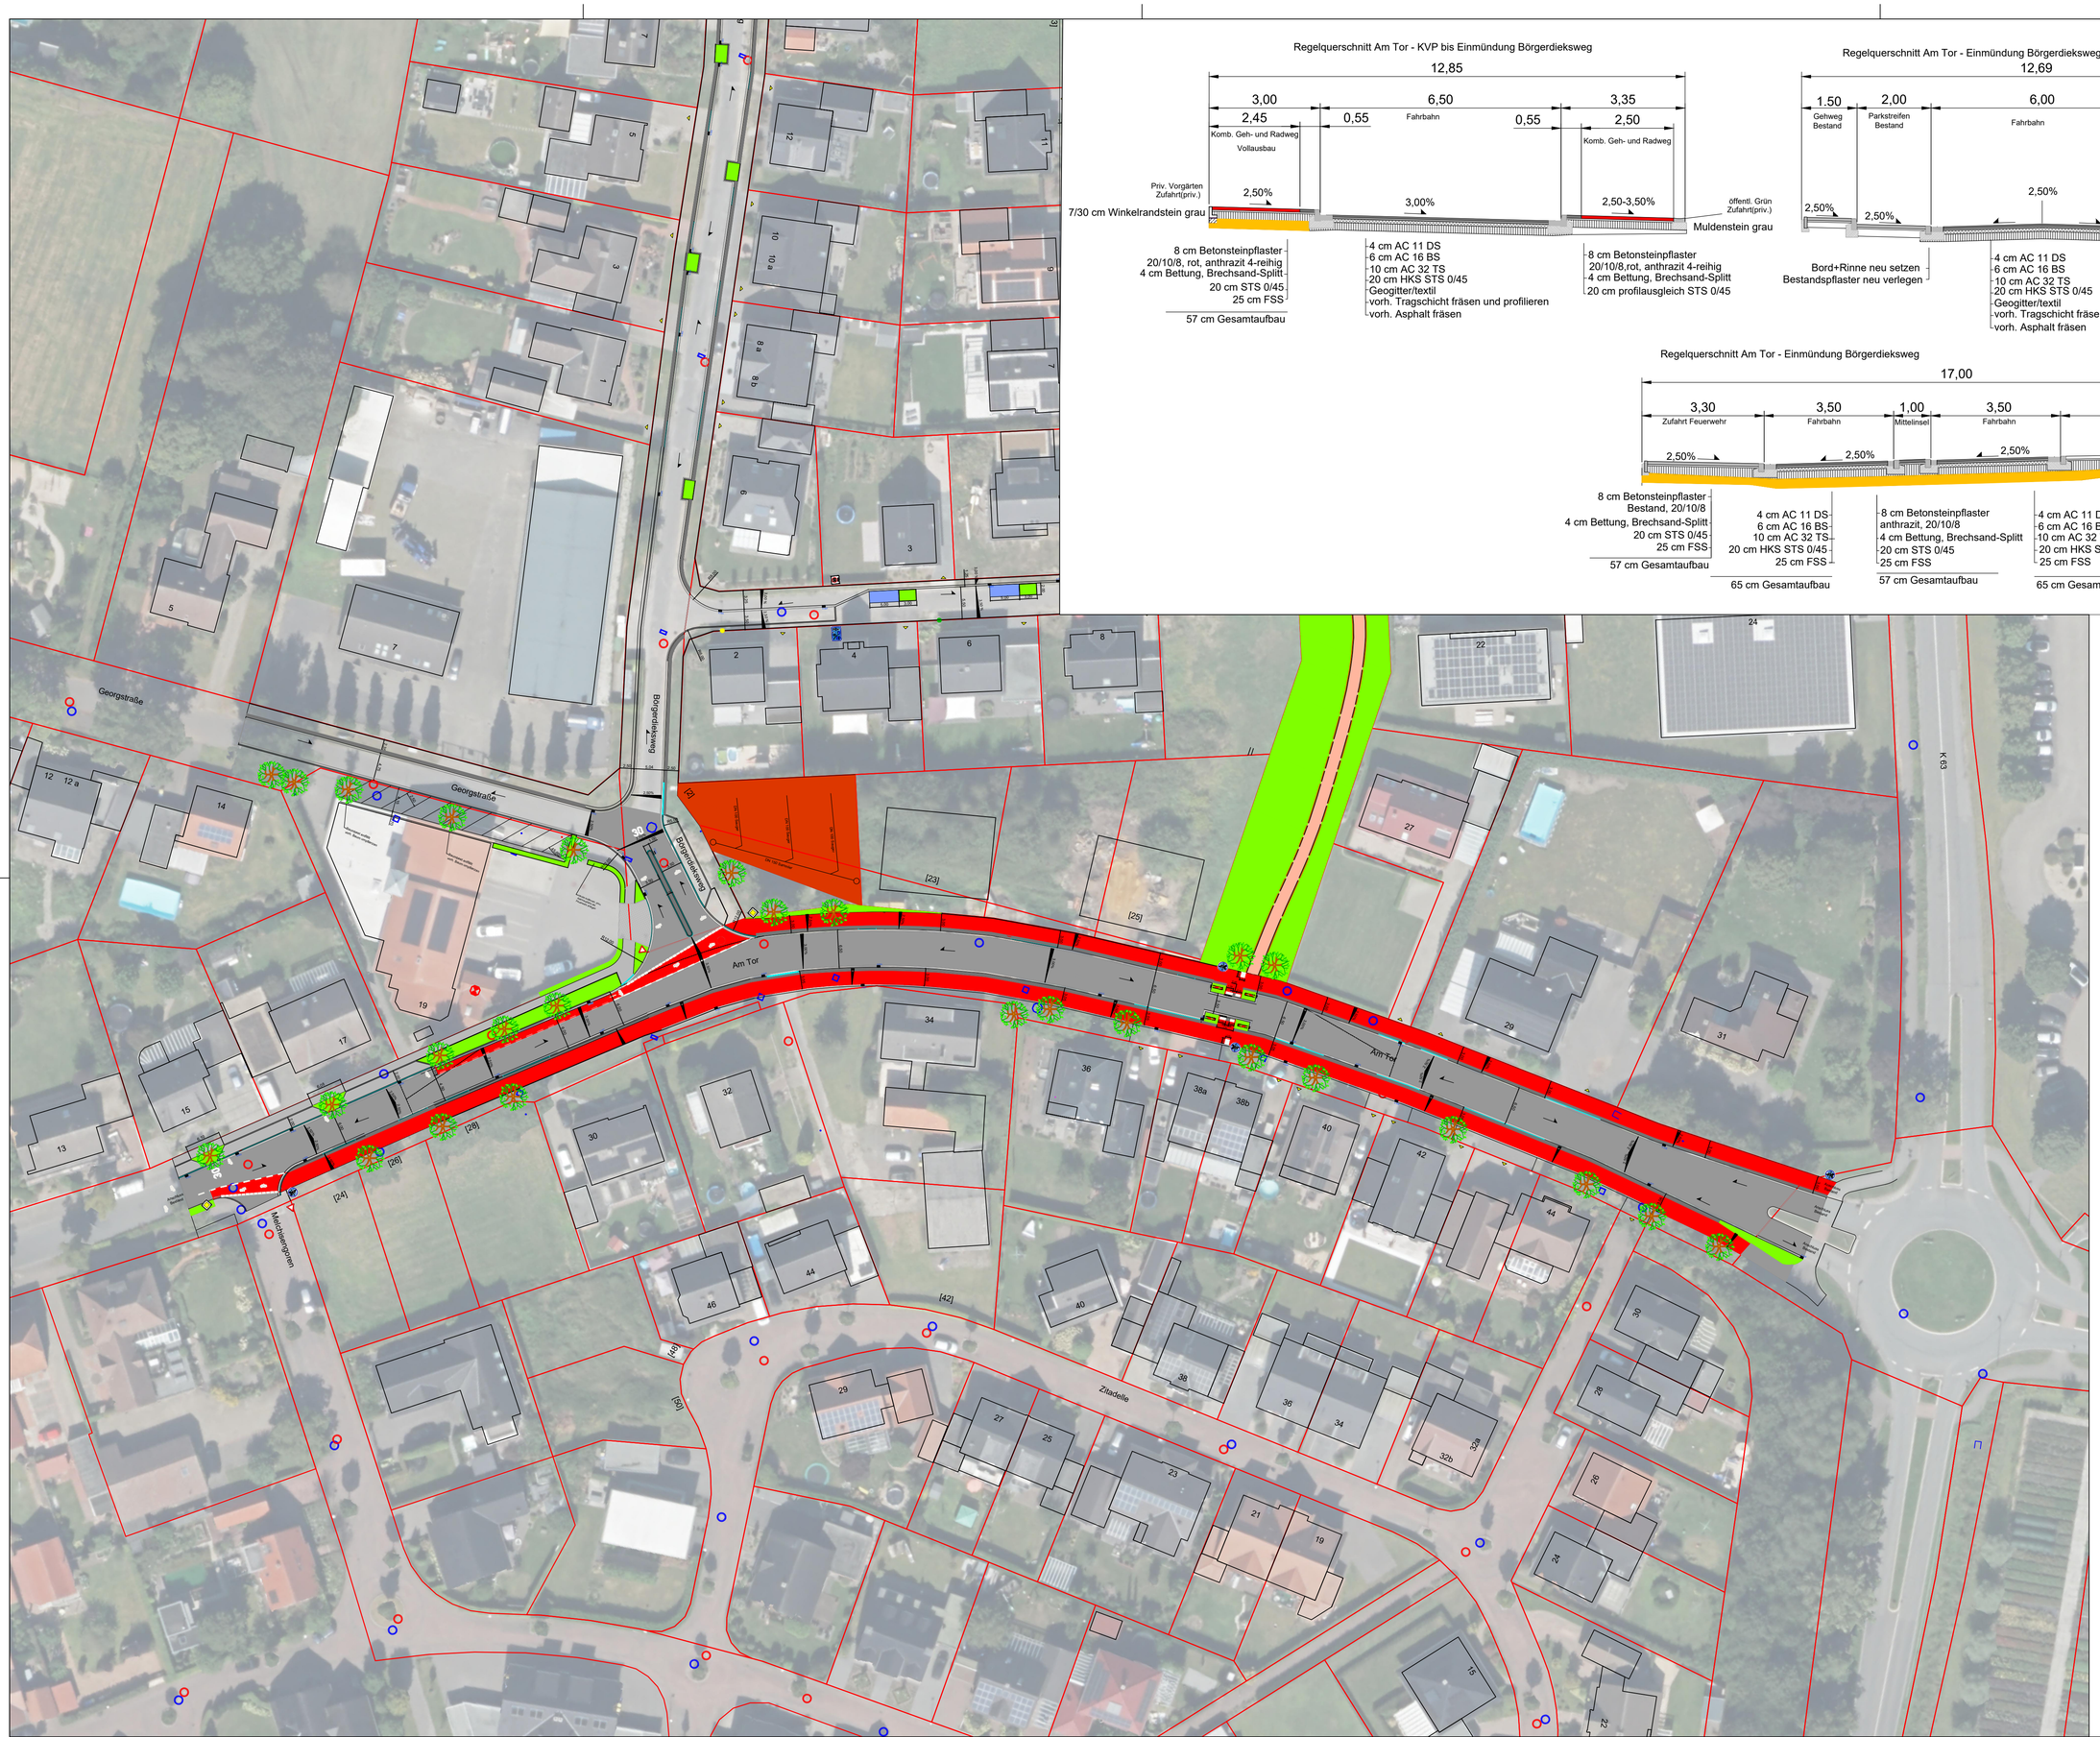

Regelquerschnitt Am Tor - KVP bis Einmündung Börgerdieksweg

8 cm Betonsteinpflaster
20/10/8, rot, anthrazit 4-reihig
4 cm Bettung, Brechsand-Splitt
20 cm STS 0/45
25 cm FSS
57 cm Gesamtaufbau

4 cm AC 11 DS
6 cm AC 16 BS
10 cm AC 32 TS
20 cm HKS STS 0/45
Geogitter/textil
vorh. Tragschicht fräsen und profilieren
vorh. Asphalt fräsen

8 cm Betonsteinpflaster
20/10/8,rot, anthrazit 4-reihig
4 cm Bettung, Brechsand-Splitt
20 cm profilausgleich STS 0/45

Regelquerschnitt Am Tor - Einmündung Börgerdieksweg bis Einmündung Melchisengoren

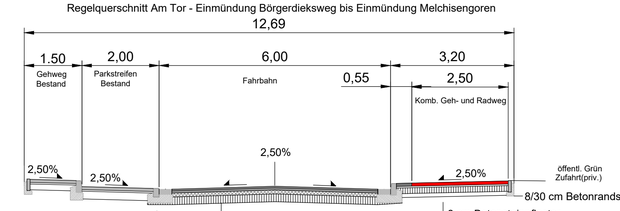

Bord+Rinne neu setzen
Bestandspflaster neu verlegen

4 cm AC 11 DS
6 cm AC 16 BS
10 cm AC 32 TS
20 cm HKS STS 0/45
Geogitter/textil
vorh. Tragschicht fräsen und profilieren
vorh. Asphalt fräsen

8 cm Betonsteinpflaster
20/10/8,rot, anthrazit 4-reihig
4 cm Bettung, Brechsand-Splitt
ca 20 cm profilausgleich STS 0/45

Regelquerschnitt Am Tor - Einmündung Börgerdieksweg

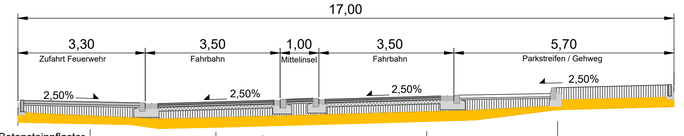

8 cm Betonsteinpflaster
Bestand, 20/10/8
4 cm Bettung, Brechsand-Splitt
20 cm STS 0/45
25 cm FSS
57 cm Gesamtaufbau

4 cm AC 11 DS
6 cm AC 16 BS
10 cm AC 32 TS
20 cm HKS STS 0/45
25 cm FSS
65 cm Gesamtaufbau

8 cm Betonsteinpflaster
anthrazit, 20/10/8
4 cm Bettung, Brechsand-Splitt
20 cm STS 0/45
25 cm FSS
57 cm Gesamtaufbau

4 cm AC 11 DS
6 cm AC 16 BS
10 cm AC 32 TS
20 cm HKS STS 0/45
25 cm FSS
65 cm Gesamtaufbau

32 cm HKS STS 0/45
25 cm FSS
57 cm Gesamtaufbau

Gradiente
HP= Hochpunkt
TP= Tiefpunkt
Längsneigung in %
Abstand der NW in m
0,50 %
10,00 m
2,5 %
Querneigung in %
49,45
NN Endausbauhöhe

LEGENDE

- Betonpflaster rot, Geh/Radweg
- Betonpflaster anthrazit, Geh/Radweg
- Betonpflaster grau - Bestand, Geh/Radweg
- Asphaltbeton,- 3 lagig
- Absenkungen R2
- Pflanzbeet / Grünanlage
- Straßenablauf 30 x 50 cm
- wassergebundene Wegedecke, prov. Parkplatz

- Baumbestand
- RW- Schacht
- SW- Schacht
- Beleuchtung- Bestand
- Beleuchtung- Neu

Index	Änderung	Kürzel

STADT AHAUS
DIE BÜRGERMEISTERIN
Vorstandsbereich IV
FB 66 - Tiefbau und Entsorgung

Straßenendausbau Börgerdieksweg 2.BA

Plan: **Übersichtsplan**
Straßenausbau "Am Tor"

Beteiligte	Geprüft		
IV/66 Overs-Busche		STADT AHAUS Die Bürgermeisterin In Vertretung Thomas Hammwöhner Techn. Beigeordneter	N
Geplant	19.06.2026 Veens	Maßstab	1:500 / RQ ohne
Pfad	S:\Tiefbau_Entsorgung\Straßenbau\PROJEKTE_Pläne\Straßenendausbau\2026 Endausbau Börgerdieksweg_Bollwerk_Am Tor_Ottenstein		