



Schacht 9038.1


Grundriss

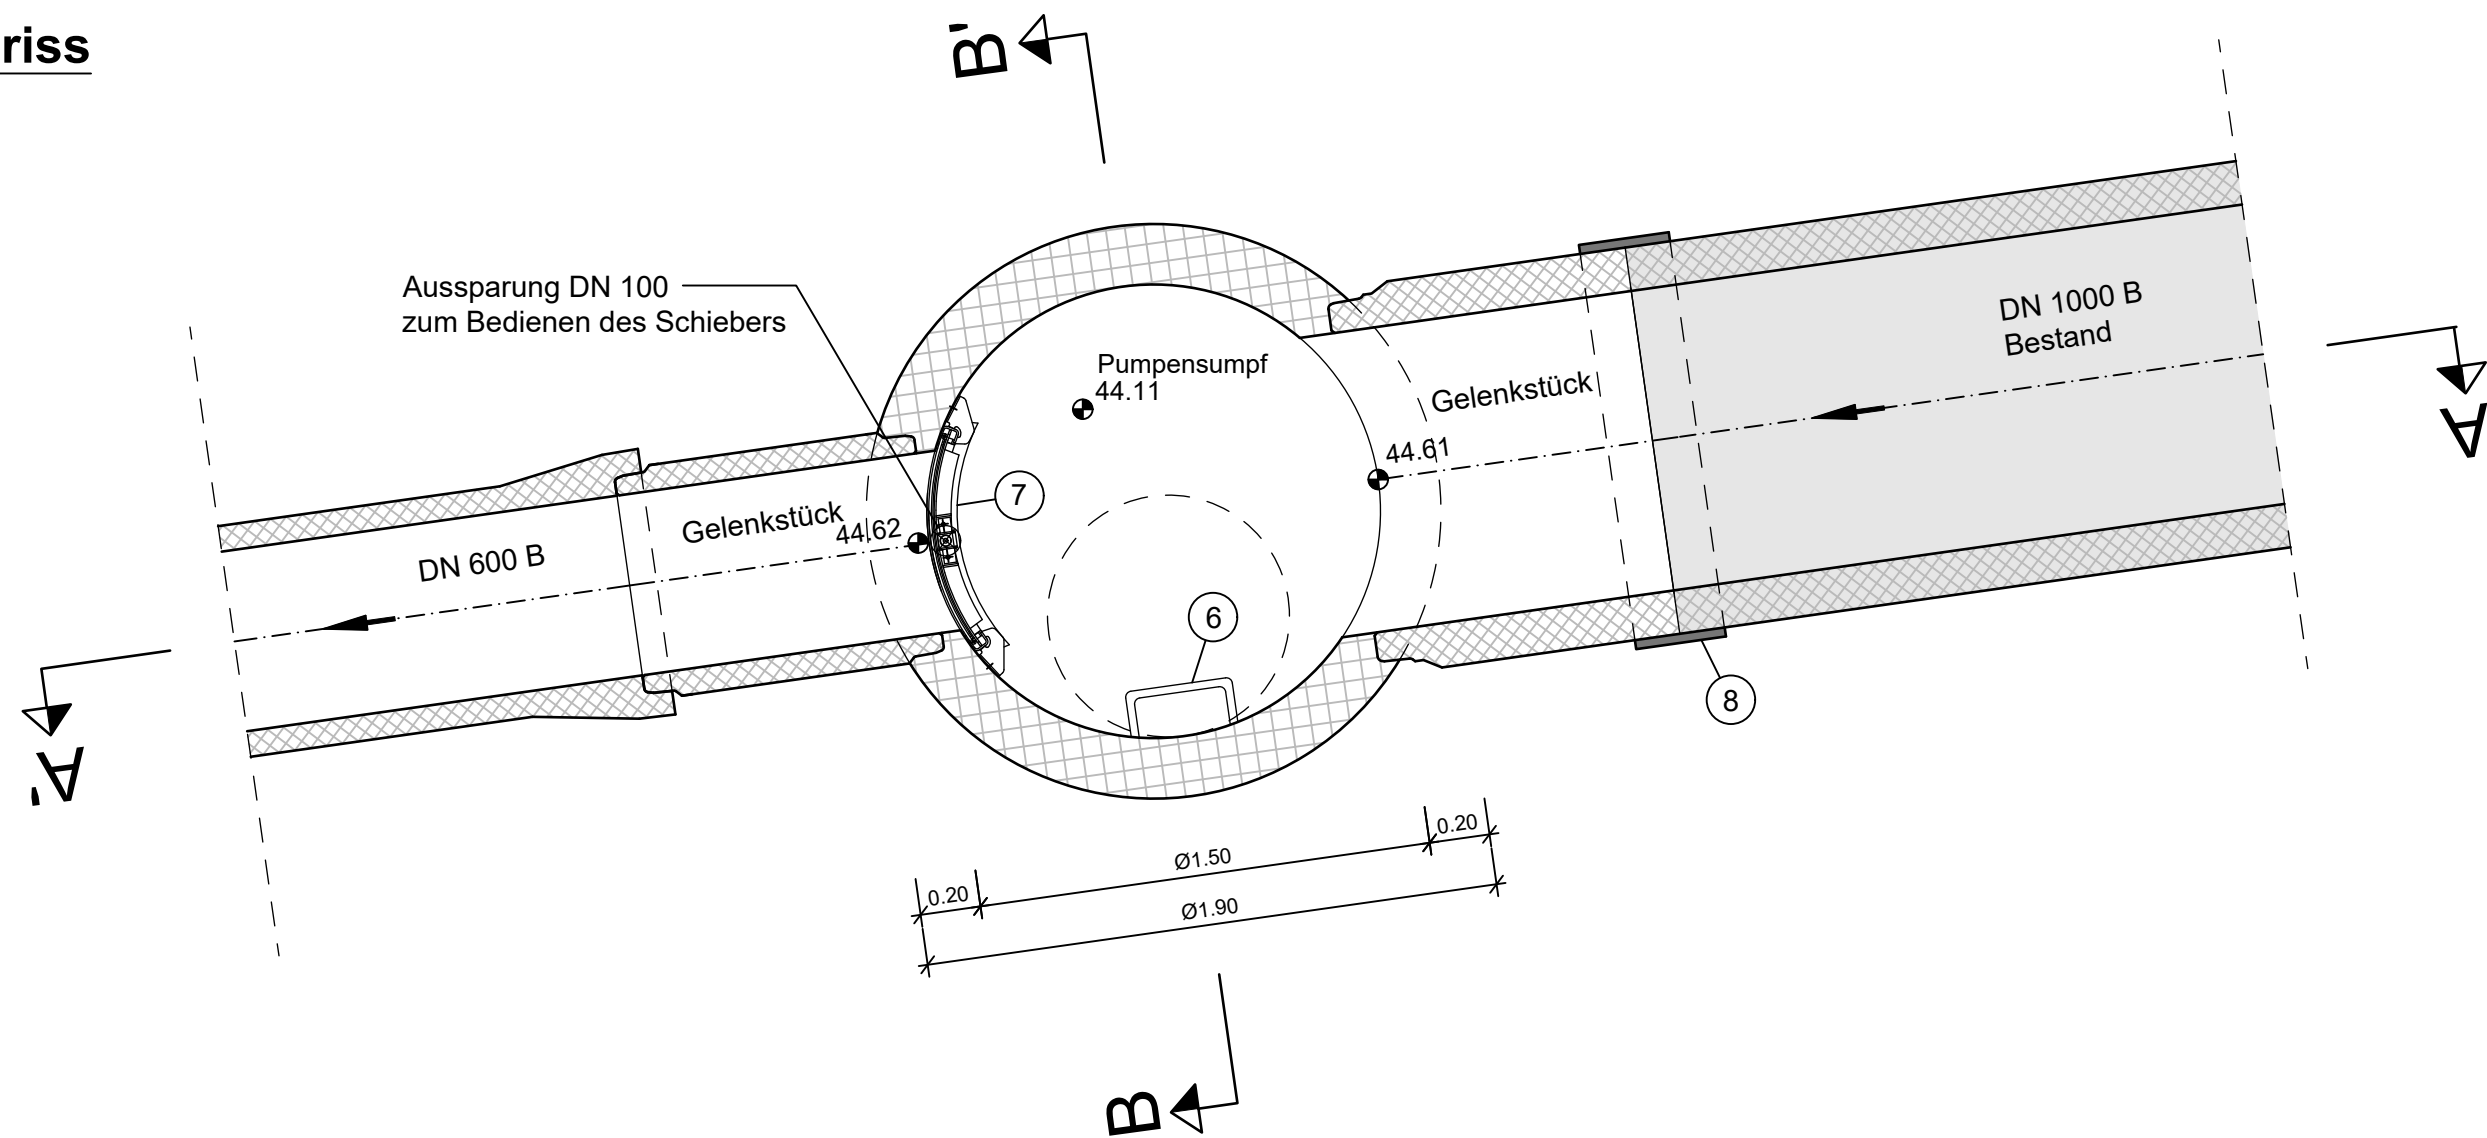


Draufsicht

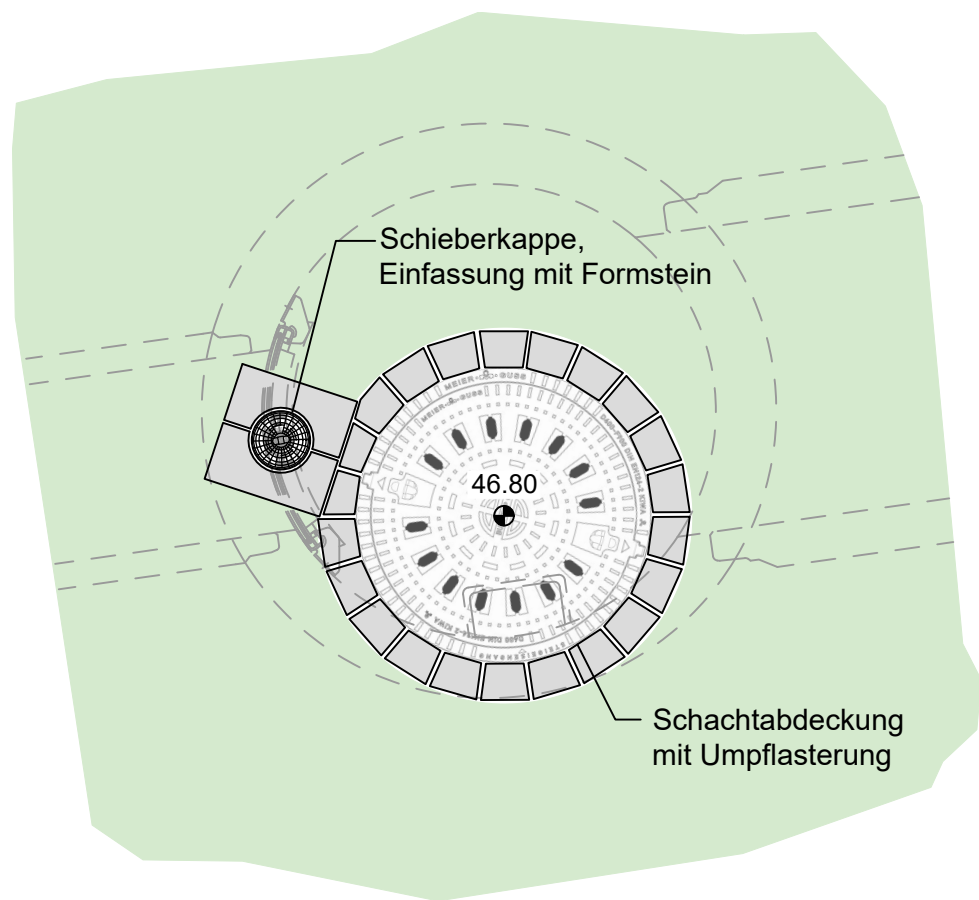

Schnitt A-A'

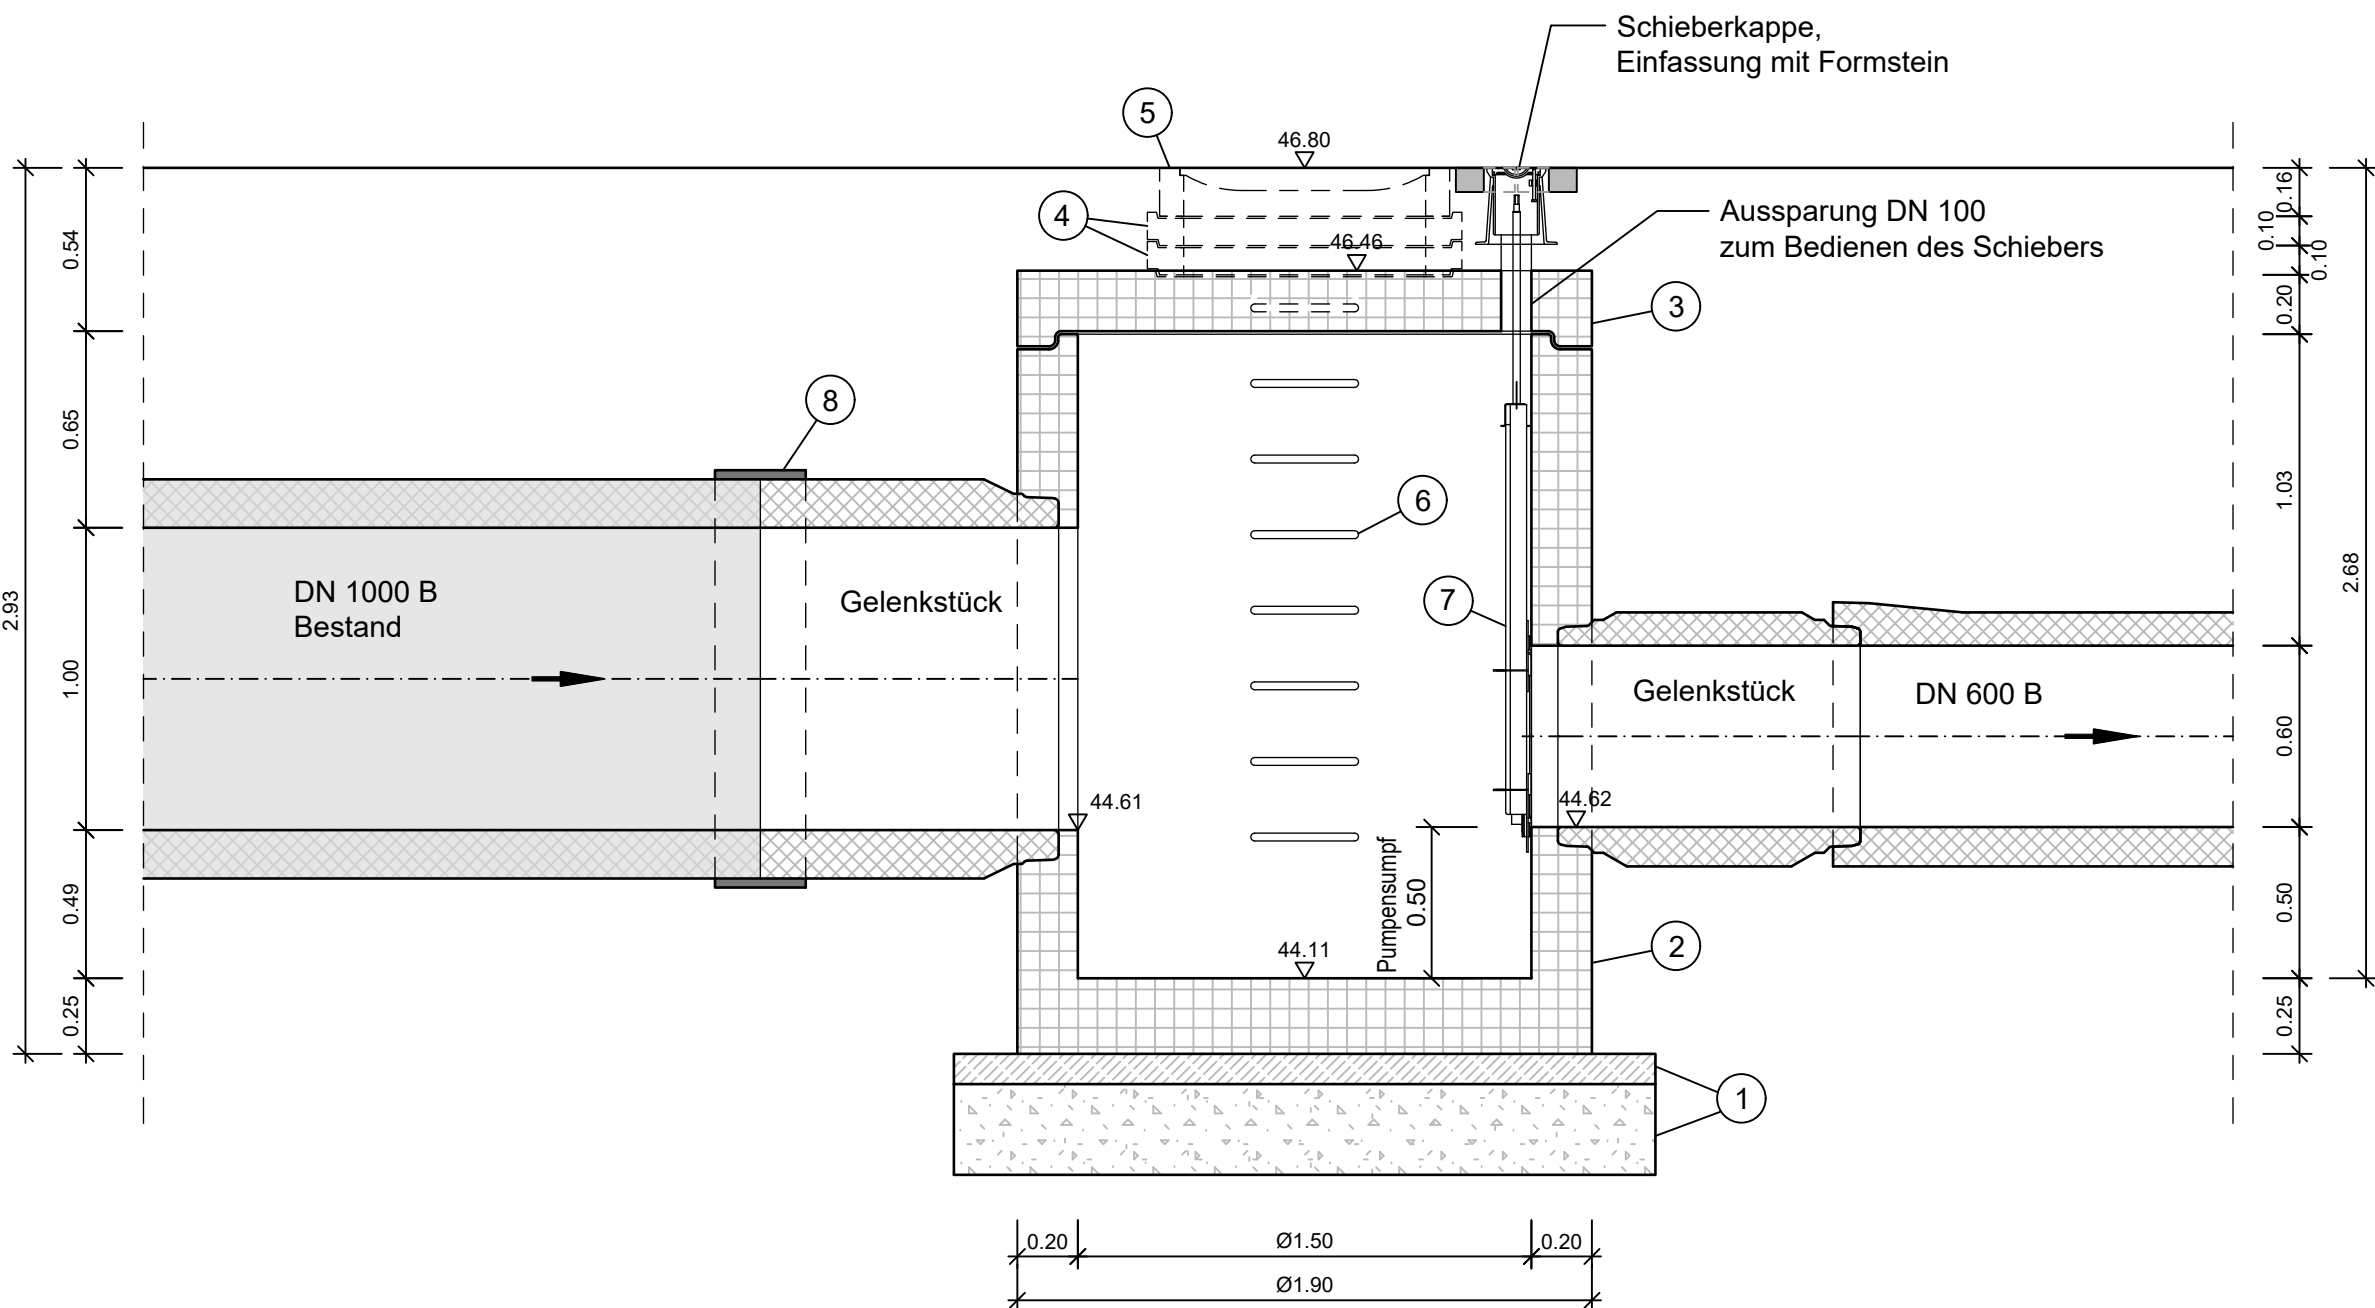

Schnitt B-B'

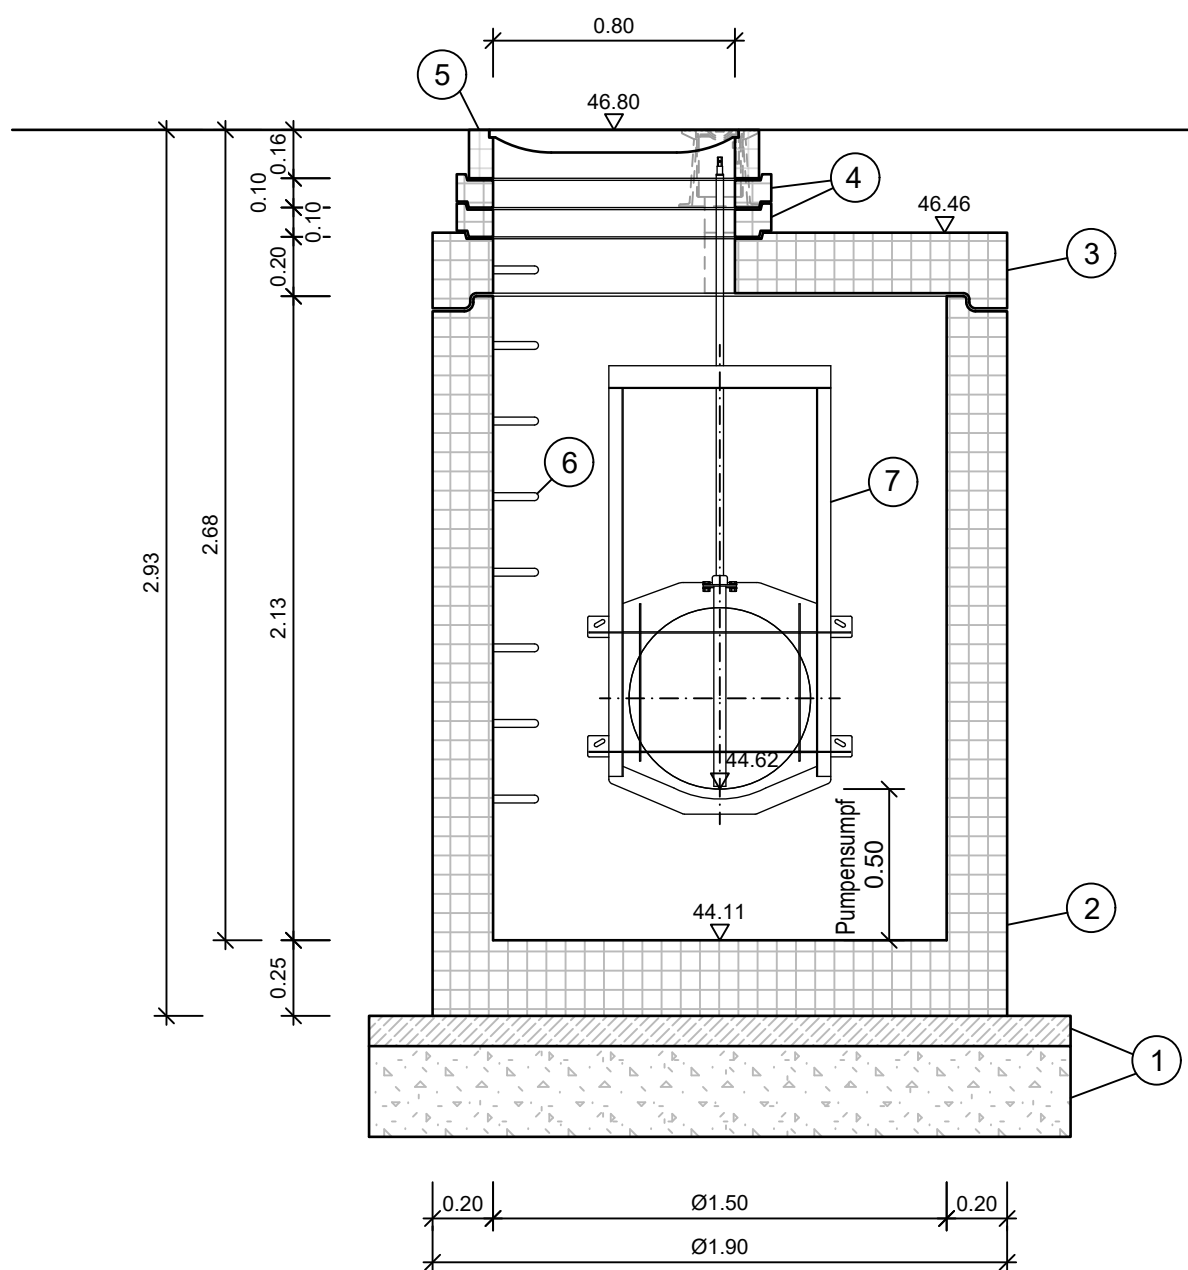

Baustoffliste

für Schächte aus Beton C40/50 DIN EN 1917 / DIN 4034-1, Typ 2

(zusätzlich zu diesen Festsetzungen ist der Text der Ausschreibung zu beachten)

- 1 Kalksteinschotter 0/45 mm zuzüglich 10 cm Sauberkeitsschicht aus Beton C 16/20
- 2 Schachtunterteil SU-M 1500, DIN EN 1917 / DIN 4034-1, Typ 2
- 3 Abdeckplatte AP-M 1500/800, DIN EN 1917 / DIN 4034-1, Typ 2
- 4 Auflagerring AR - V 625 * 100, DIN EN 1917 / DIN 4034-1, Typ 2
- 5 Schachtabdeckung mit Lüftungsöffnungen und Schmutzfänger, rund, nach statischen Erfordernissen nach DIN EN 124 / DIN 1229 / DIN 19584 - C1D mit integrierter Einstieghilfe
- 6 Steigbügel Form B, Edelstahlkern V4A (Werkstoff 1.4404), Kunststoffummantelung violett
- 7 Gewindeschieber DN 600, vorgerundet zum Andübeln in runden Schacht
- 8 Rohrmanschette DN 1000

Endgültige Abmessungen nach statischen u. wirtschaftlichen Erfordernissen. Die Innenmaße des Bauwerkes sind konstruktionsbedingt und bei der Ausführung einzuhalten.

Aussparungen, Aufstellungen und Anordnung der Armaturen nach Angaben des Herstellers.

Alle sichtbaren Betonkanten mittels Dreikantleisten 1,50 cm gebrochen.

Wasser- u. luftberührte Wandflächen in Sichtbeton ausführen.

Index	Art der Änderung	Name	Datum

Auftraggeber Stadt Dülmen -Abwasserwerk- Heinrich-Leggewie-Straße 13 48249 Dülmen T 02594 12-770 F 02594 12-757 abwasserwerk@duelmen.de				 D Ü L M E N STADT DER WILDPFERDE	
Projektname					
Ausleitungsstrecke Süskenbrock					
Dülmen-Hausdülmen					
Plannummer				Projektnr.	
W.5.8.1				0519-0090	
Planinhalt				Maßstab	
Schieberschacht (9038.1)				1:25	
Fachbereich			Name Kürzel		Datum
Wasserwirtschaft		bearbeitet	Wehmschulte		07.07.2026
Leistungsphase		gezeichnet	Feldhaus		07.07.2026
Nur zur Kalkulation		geprüft	Abels		07.07.2026
Freigabe Planer		Freigabe Auftraggeber Bauherr			

nts Ingenieurgesellschaft mbH

Hansestraße 63 | 48165 Münster

T 02501 2760 0 | F 02501 2760 33

info@nts-plan.de | www.nts-plan.de

nts

Ingenieurgesellschaft

Lagestatus ETRS 89/UTM 32 | Höhenstatus NNH (DHHN 2016)