


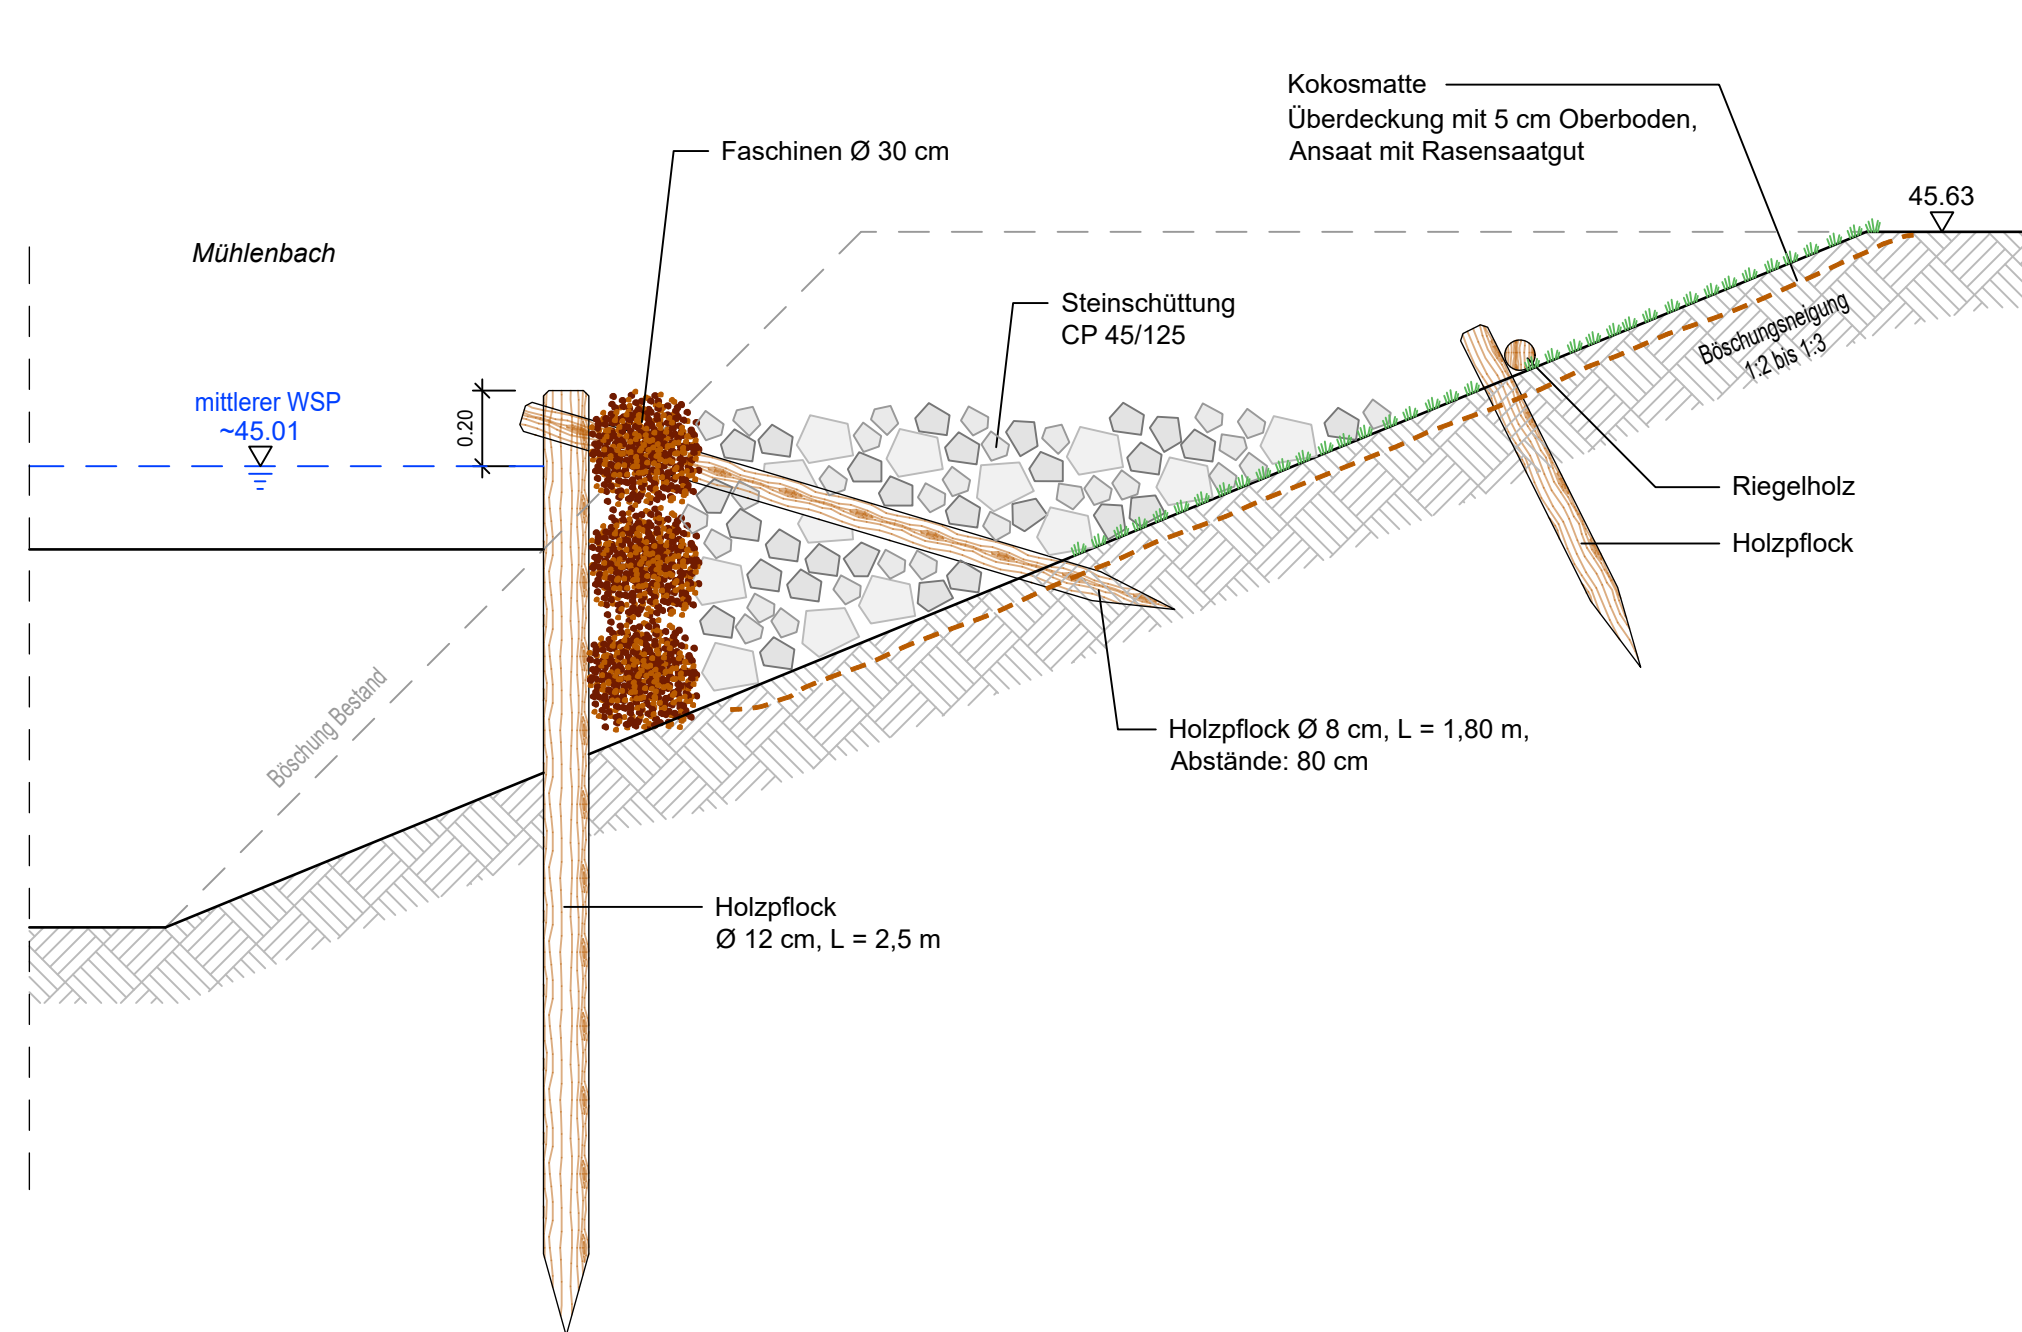

Auftraggeber

Stadt Dülmen -Abwasserwerk-

Heinrich-Leggewie-Straße 13 | 48249 Dülmen
T 02594 12-770 | F 02594 12-757
abwasserwerk@duelmen.de

Projektname

Ausleitungsstrecke Süskenbrock Dülmen-Hausdülmen

Plannummer

W.5.8.3

Projektnr.	
------------	--

0519-0090

Planinhalt

Böschungssicherung Mühlenbach

Maßstab

1:20

Fachbereich

Wasserwirtschaft

Name | Kürzel

Datum

bearbeitet	Wehmschulte	07.07.2026
------------	-------------	------------

Leistungsphase

Nur zur Kalkulation

gezeichnet	Feldhaus	07.07.2026
------------	----------	------------

geprüft	Abels	07.07.2026
---------	-------	------------

Freigabe Planer

Freigabe Auftraggeber | Bauherr

nts Ingenieurgesellschaft mbH

Hansestraße 63 | 48165 Münster
T 02501 2760 0 | F 02501 2760 33
info@nts-plan.de | www.nts-plan.de



Lagestatus ETRS 89/UTM 32 | Höhenstatus NHN (DHHN 2016)