


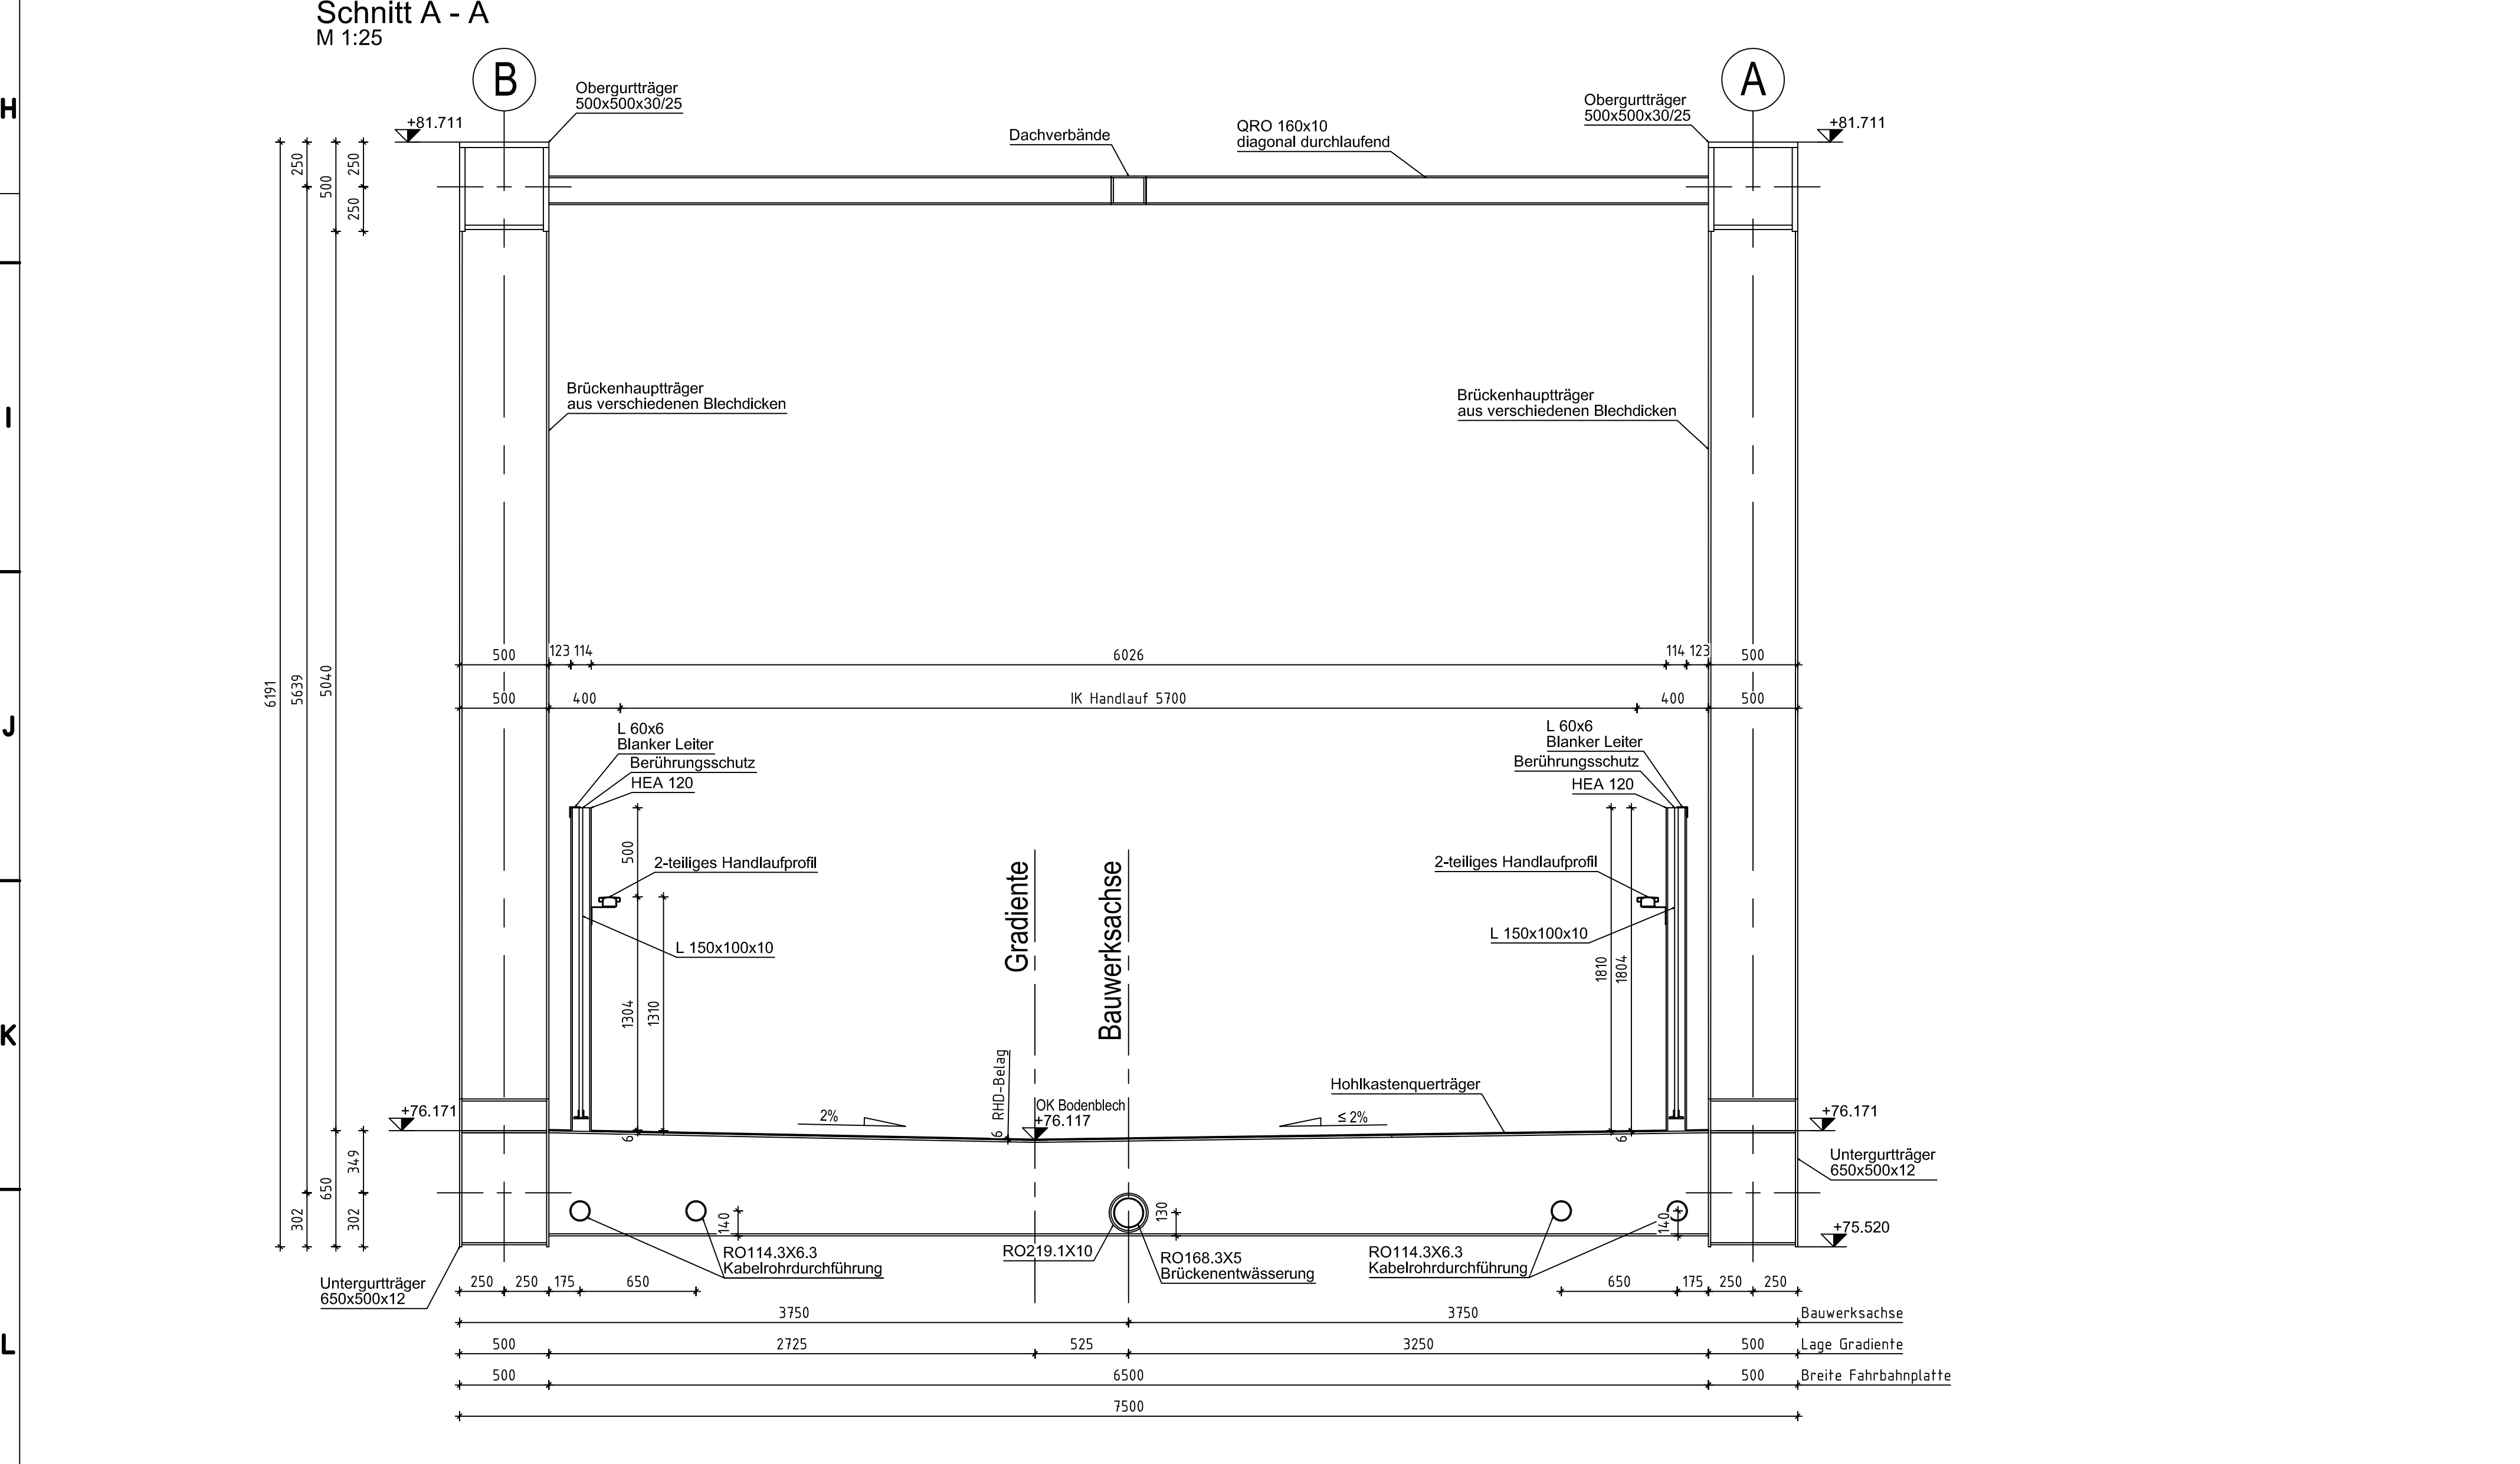
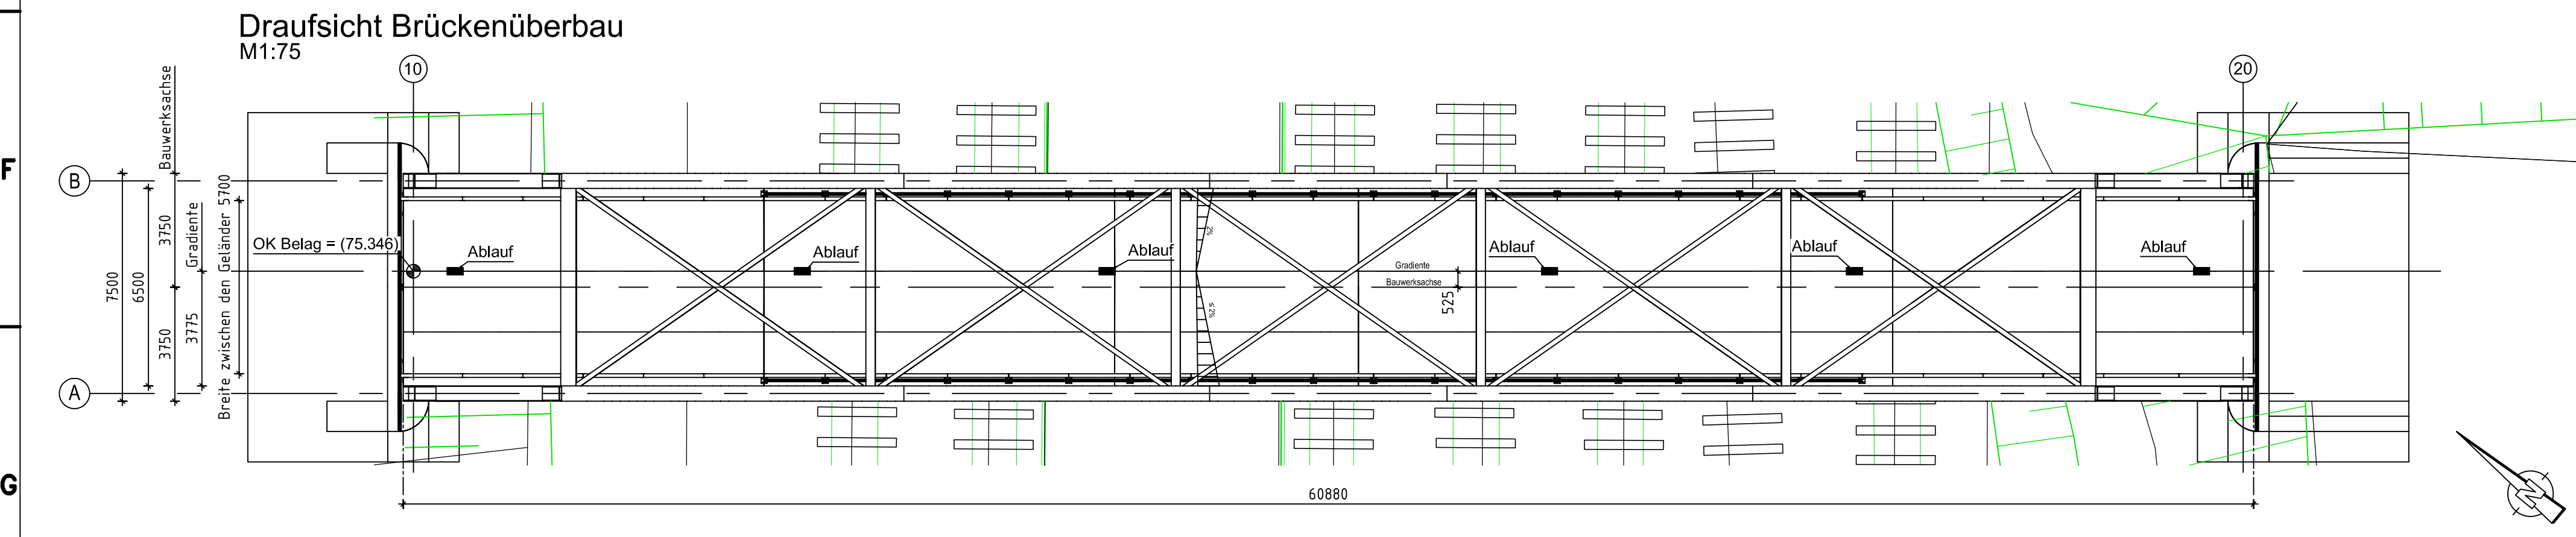
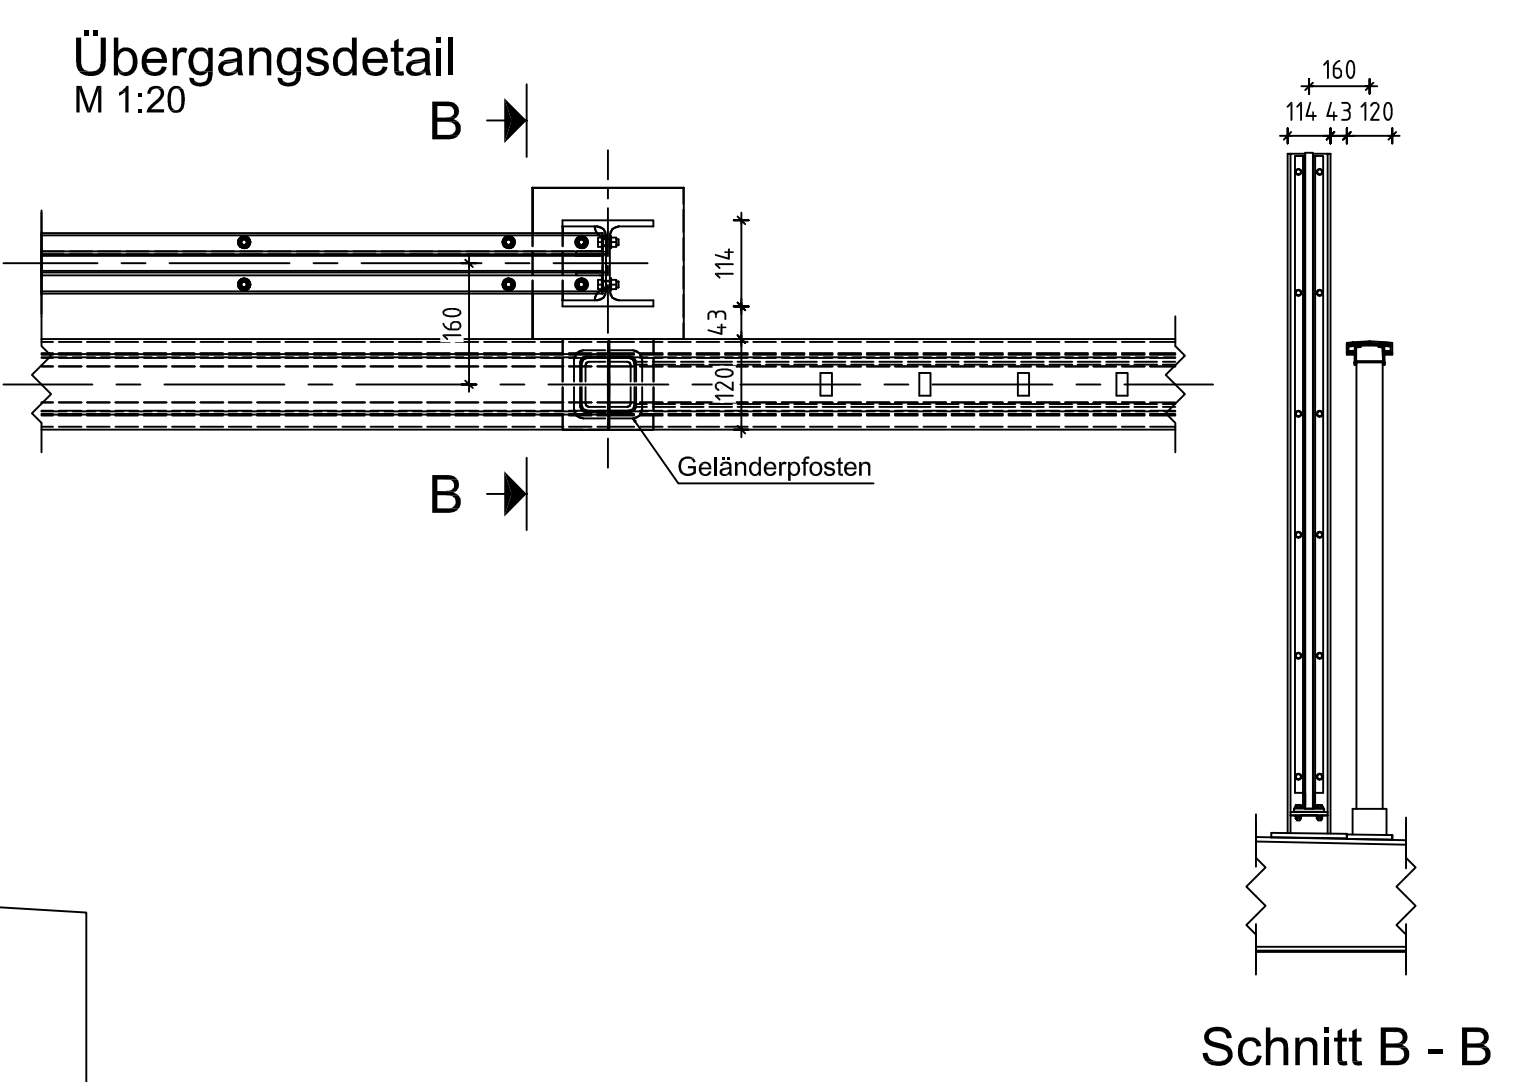


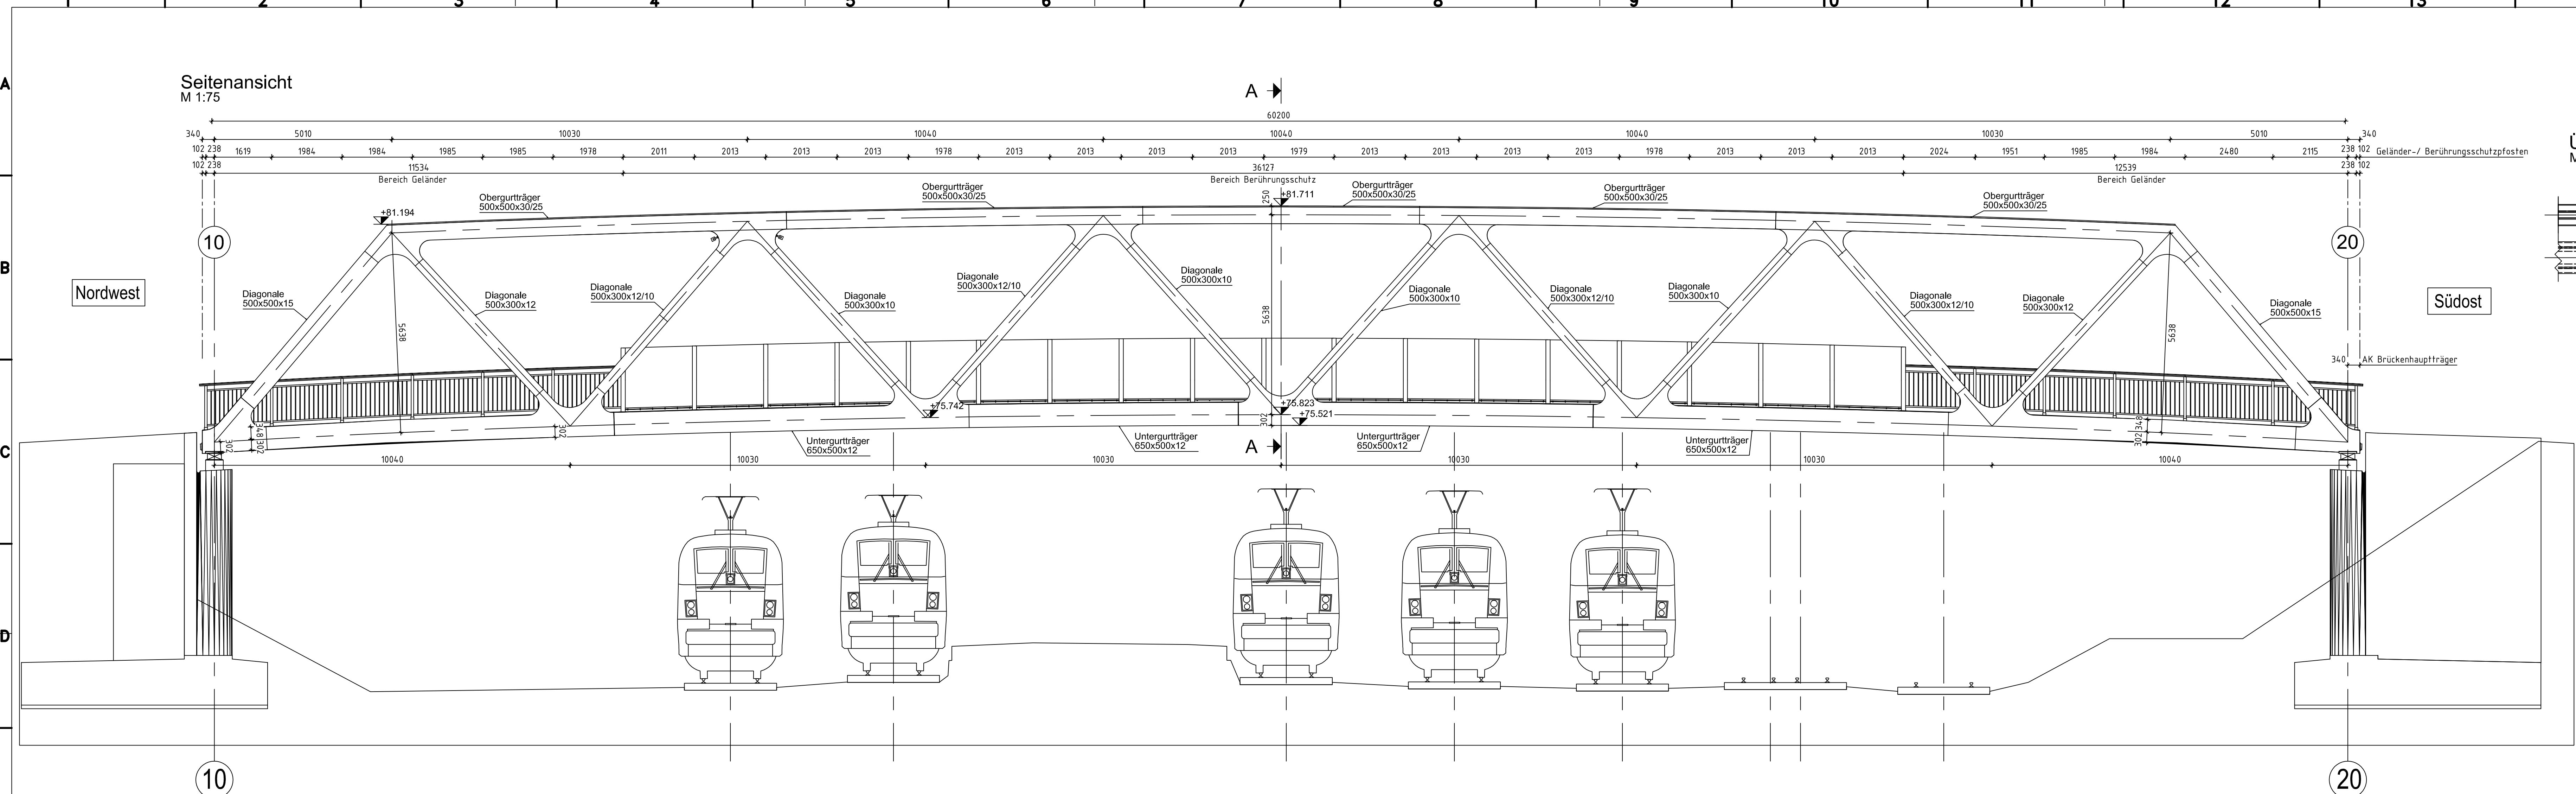


Schnitt A - A
Posten - Berührungsschutz
M1:5

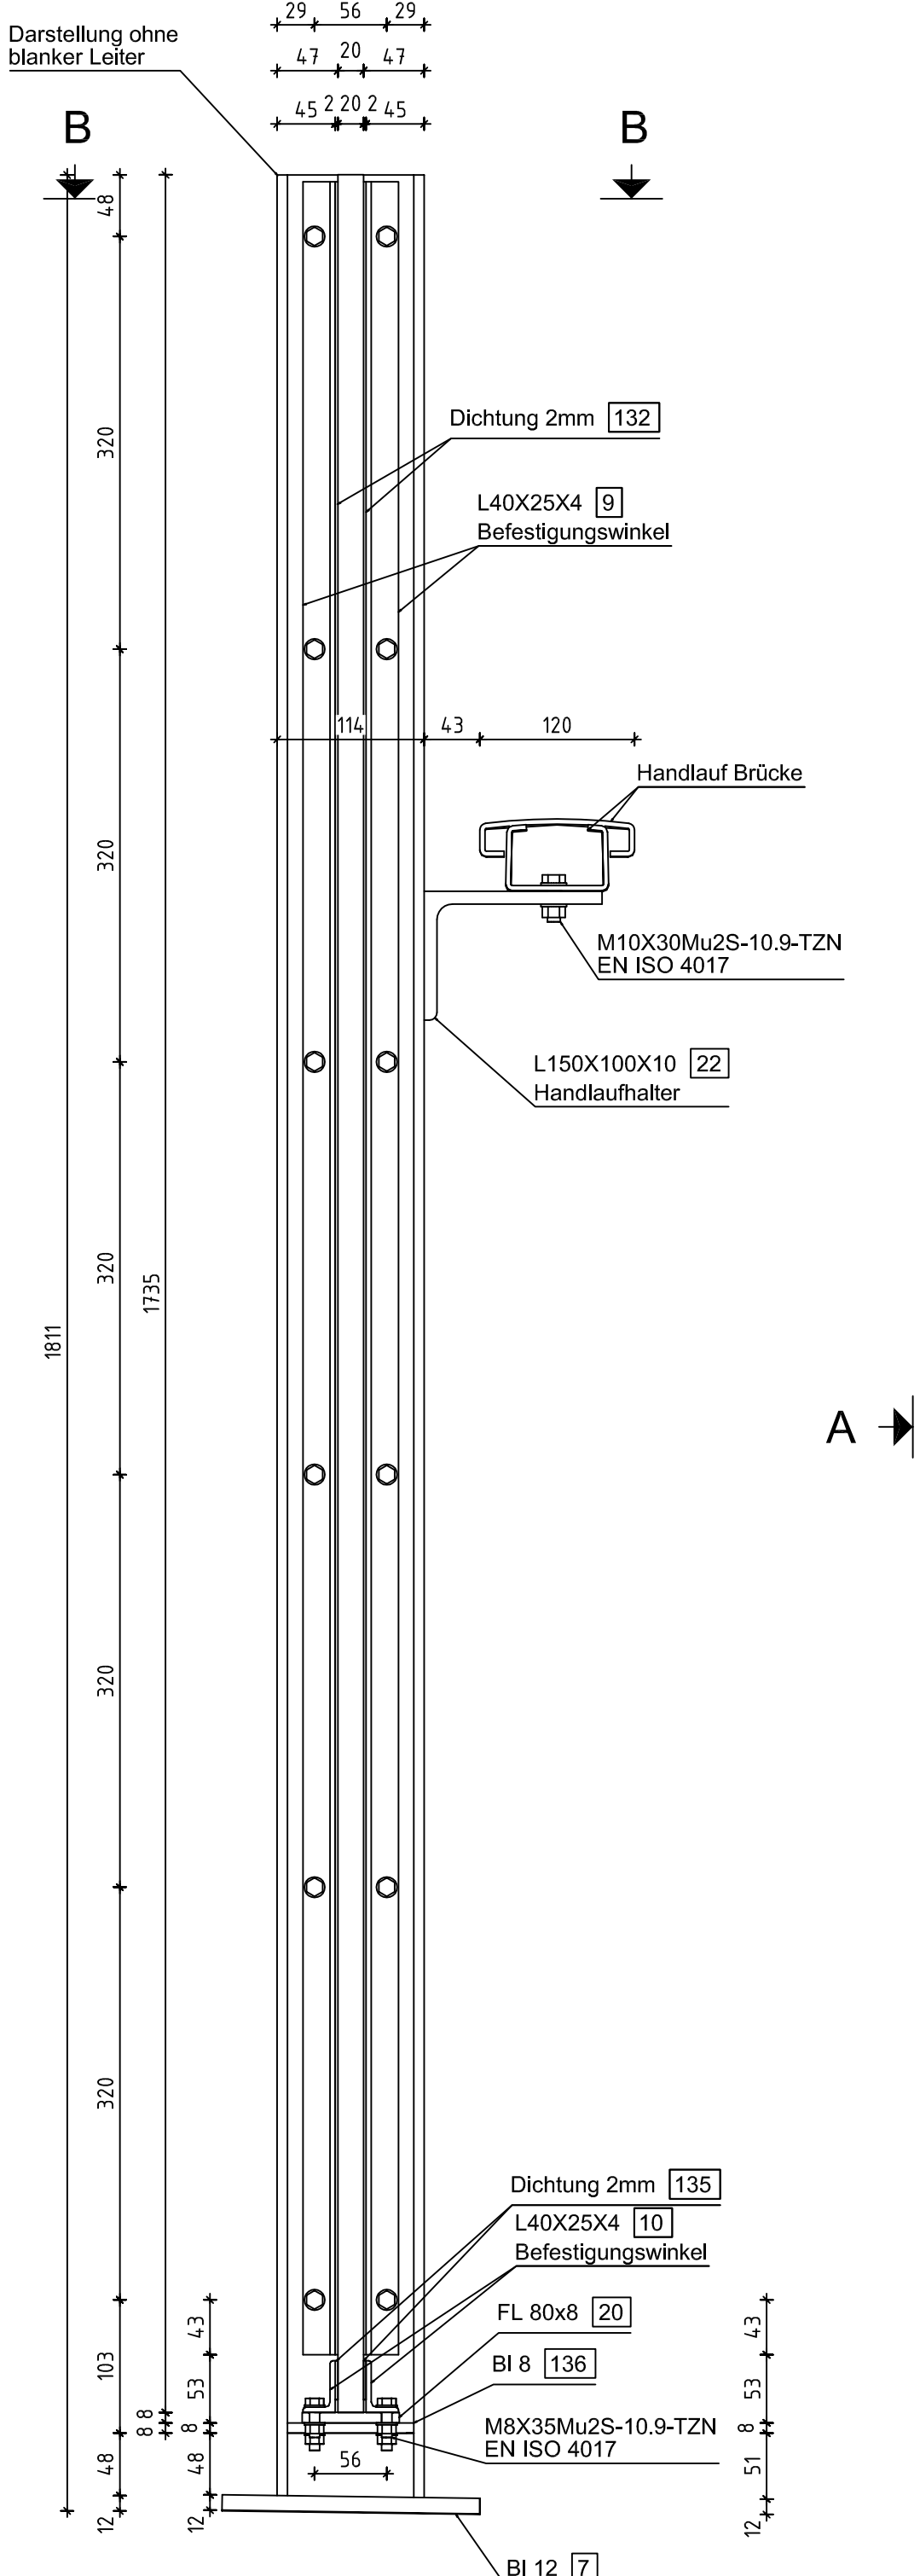

Ansicht 1 Stück Element Berührungsschutz
M 1:10

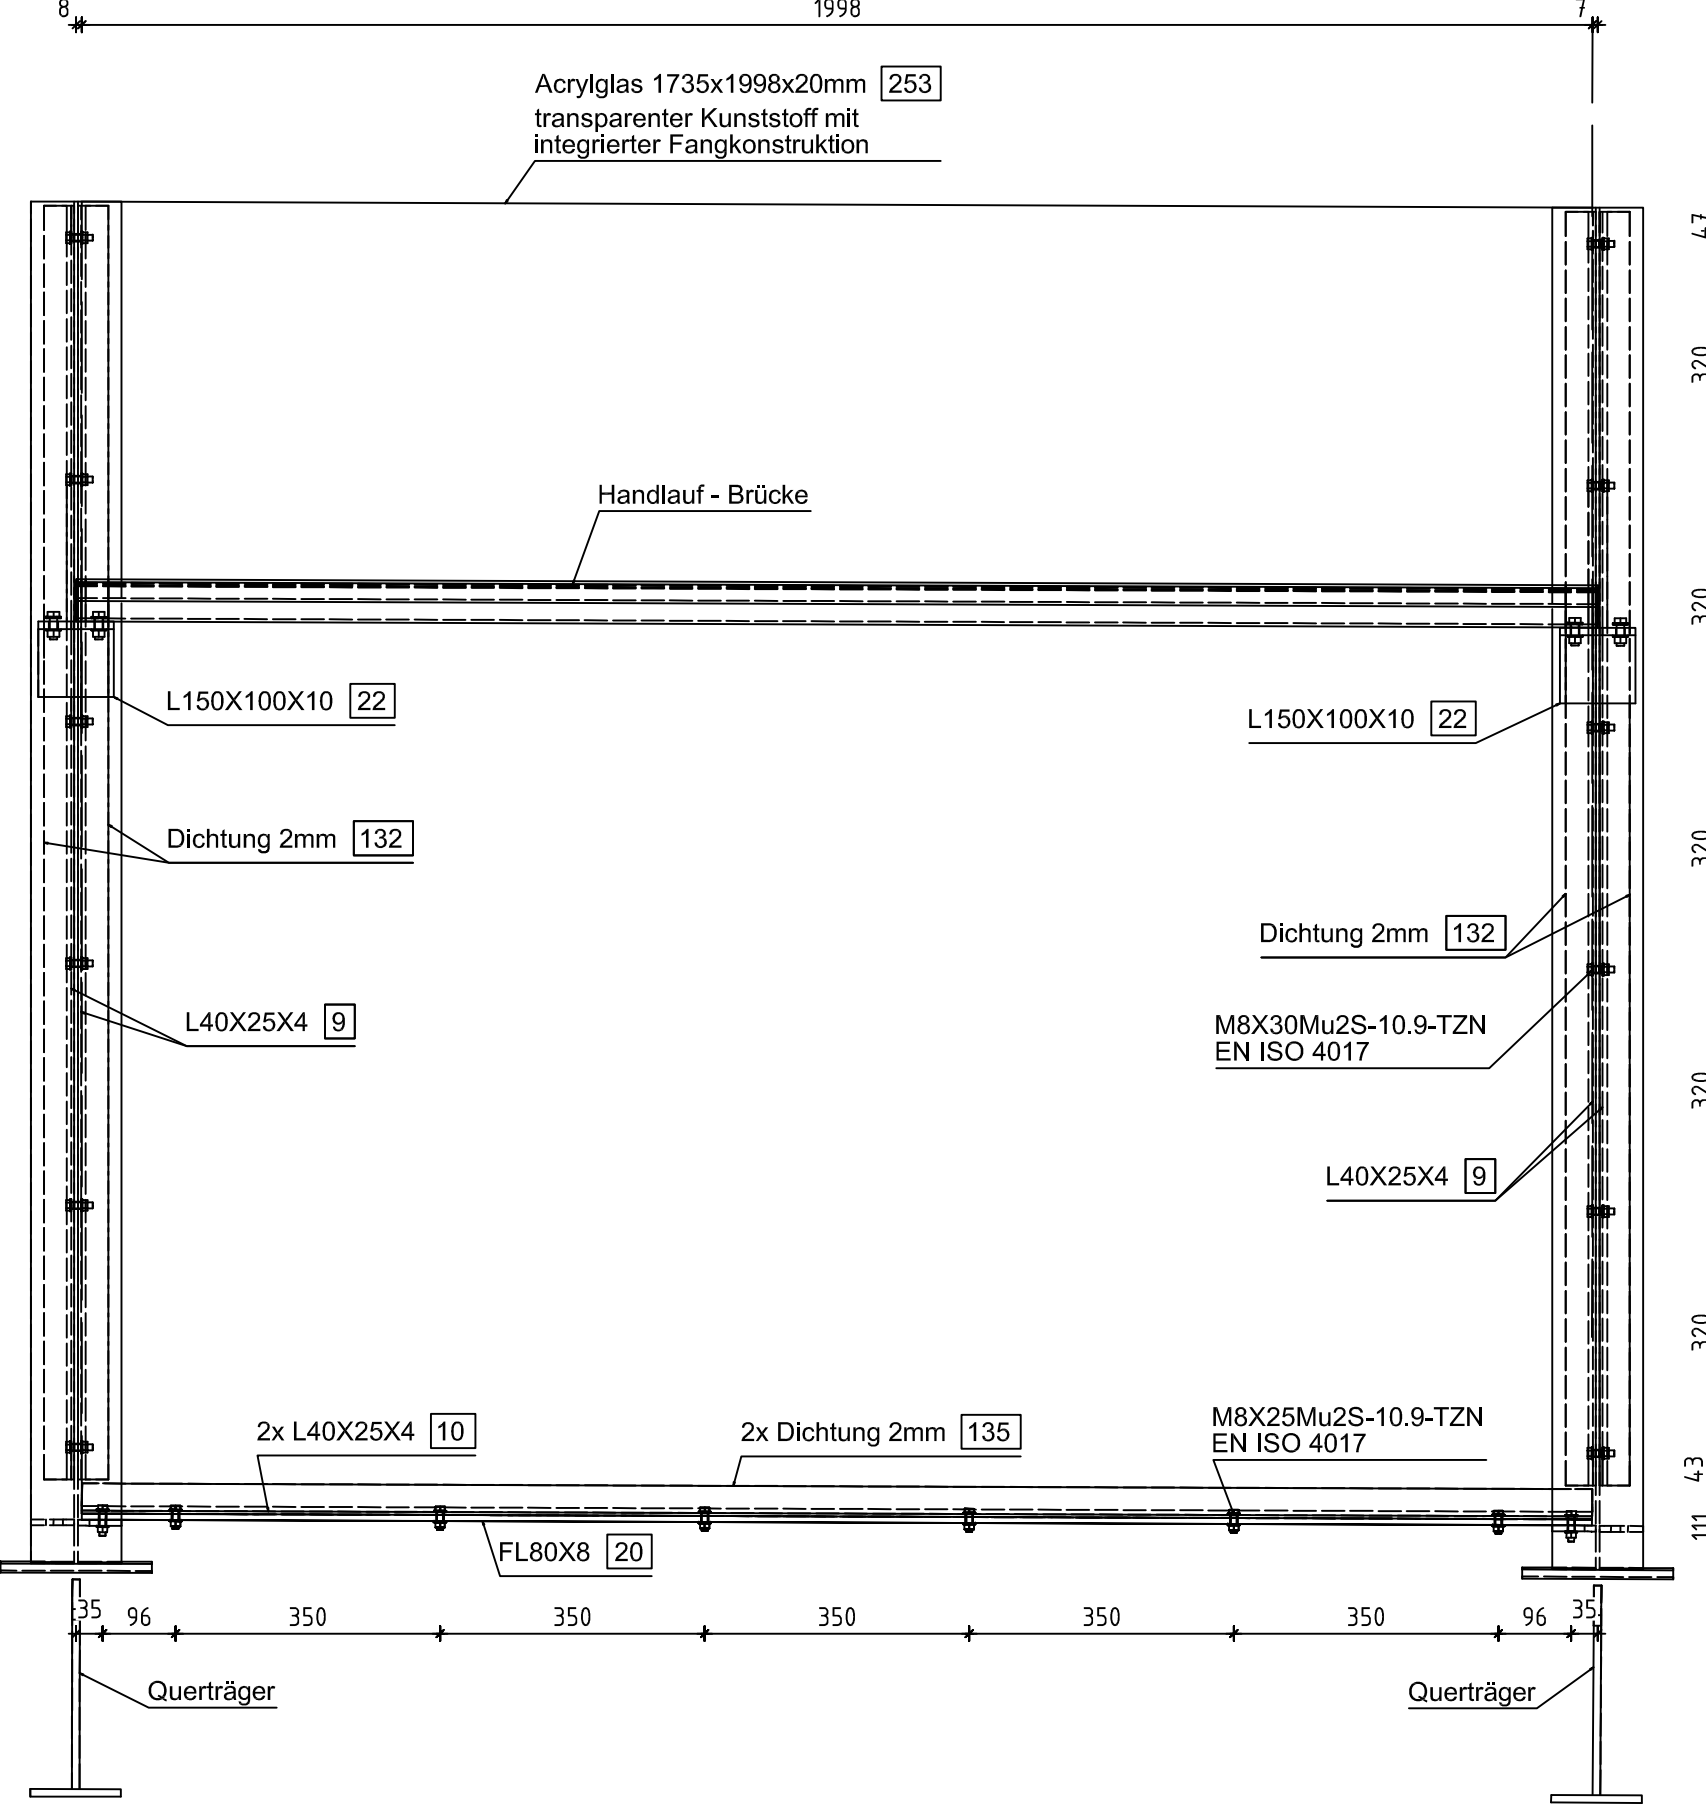

Schnitt B - B
Posten - Berührungsschutz
M 1:2

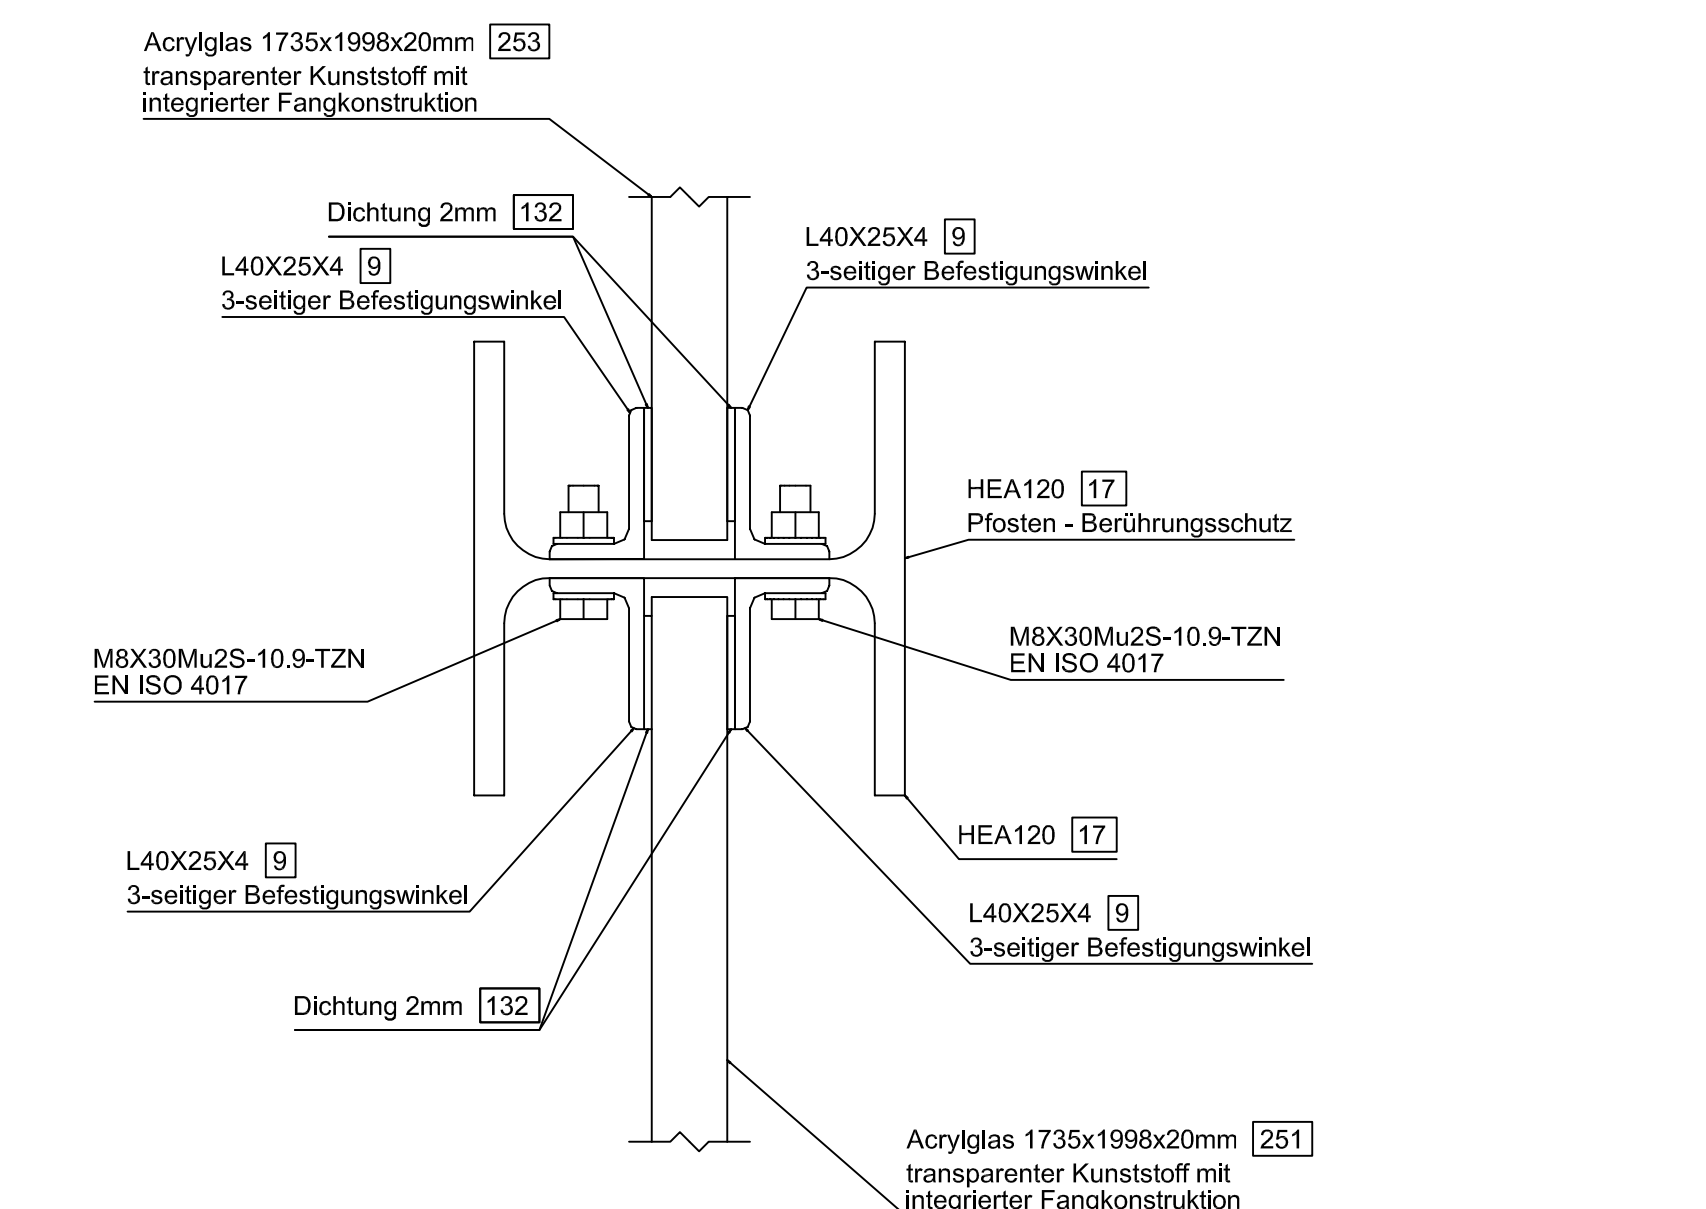

Ausführungsklasse: DIN EN 1090-2 EXC 3

Baustoffe:	
Baufeld	Werkstoff / Korrosionsschutz
Brückenüberbau	S355J2+N DIN EN 10025
Geländer	S235JR DIN EN 10025, 14511
Kopfbolzen	S235J2+N+C450 DIN EN ISO 1918 SD

Werkstoffzeugnisse:	
Baufeld	Werkstoffzeugnis
Bleche Überbau	Abnahmeprüfzeugnis 3.2 nach DIN EN 10204
DBS 98002 ist zu beachten	
Profilstahl Geländer	Abnahmeprüfzeugnis 2.2 nach DIN EN 10204
Verbindungsmitel	HV-Schrauben - Abnahmeprüfzeugnis 3.1
Kopfbolzen	Abnahmeprüfzeugnis 2.2 nach DIN EN 10204
Schweißzusätze:	DB Zulassung

Toleranzen:	
Kriterium	Toleranzklasse
Längen / Winkelmaße	DIN EN ISO 1992 Klasse C
Gesamtheit Elementen/Parallelität	DIN EN ISO 1992 Klasse D
Schweißverbindungen	DIN EN ISO 5817, Bewertungsgruppe B

Schweißdaten:	
Verfahren	MAG-Prozess 135, UP-Prüfung 121, E-Hand 111, Hubbindung-Bolzenschweißen 783
Nah Ausführung	laut Darstellung, ansonsten umlaufende Kehlnaht a=4mm

Schweißnahtprüfungen:	
Sichtprüfung	alle Nahte zu 100% nach DIN EN ISO 17637
zerstörungsfreie Prüfung	lt. DIN EN 1090-2 Tabelle 24 bzw. ZTV-Ing. Teil 4 Tabelle 4.13

Übersichtsskizze	
die Übereinstimmung der Zeichnung mit der Ausführung bestätigt:	Freigabe zur bautechnischen Prüfung durch den BVB
für den Auftragnehmer:	Ort, Datum, Unterschrift
für die Stadt Dülmen:	Ort, Datum, Unterschrift
Datum	geprüft / genehmigt
Datum	geprüft / genehmigt
Datum	geprüft / genehmigt
Genehmigungsvermerk Eisenbahn-Bundesamt	
Ort, Datum	geprüft / genehmigt
gleichgestellt mit Prüfungsplan	
Datum	geprüft / genehmigt
Freigabe der Ausführungserfahrungen	
Datum	geprüft / genehmigt
Ort, Datum, Unterschrift (BVB)	
Genehmigung zur Bauausführung durch die Stadt Dülmen (PL / TPL)	
Ort, Datum, Unterschrift	

Ausführungsplanung	
Bauherr / Auftraggeber:	Stadt Dülmen, Projektierung "Stadtbahn", Haupt- und Nebenstraßen 11, 12, 13, 184