
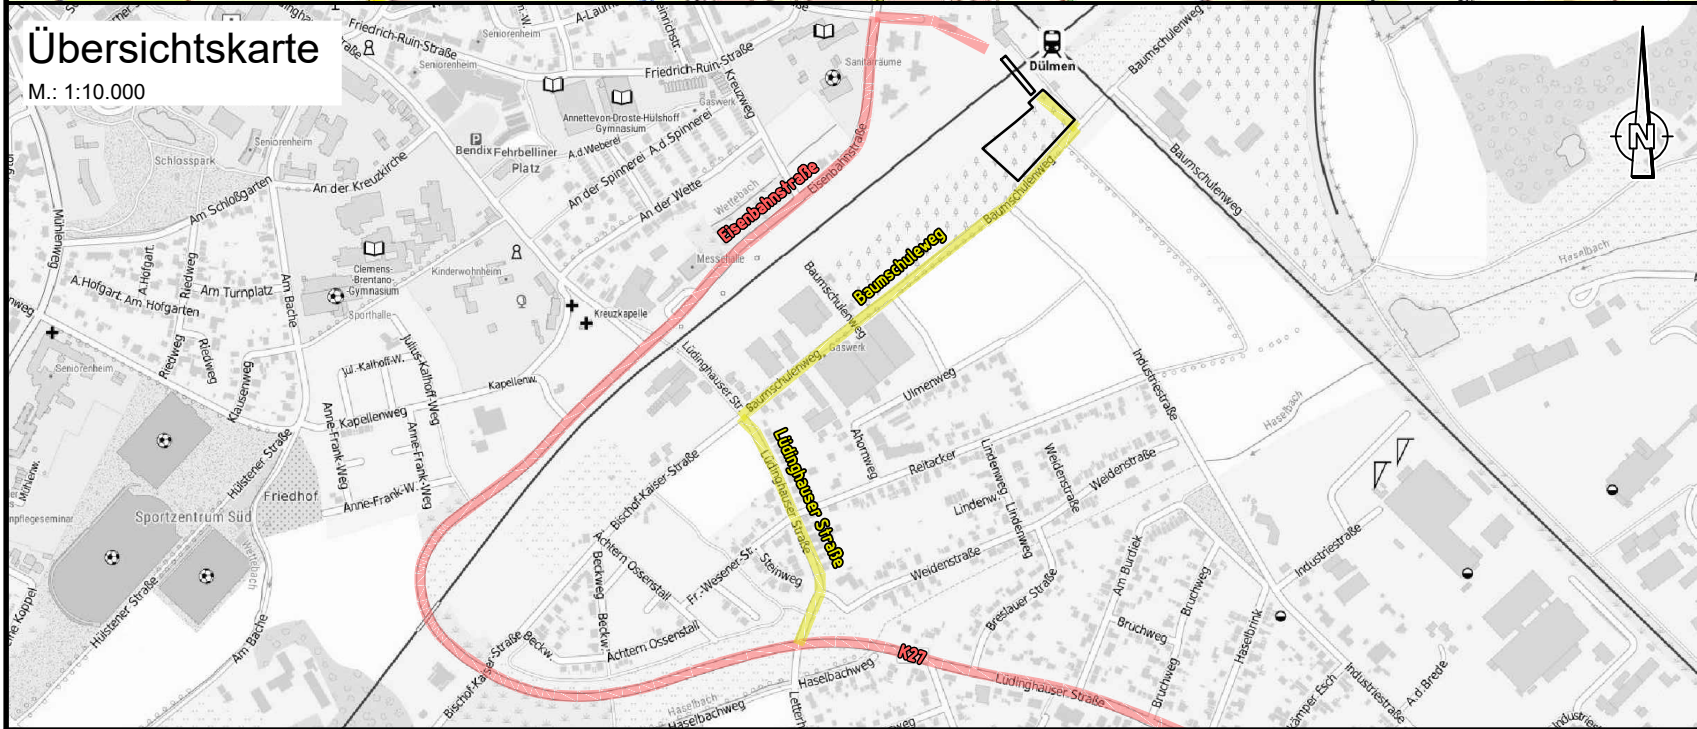


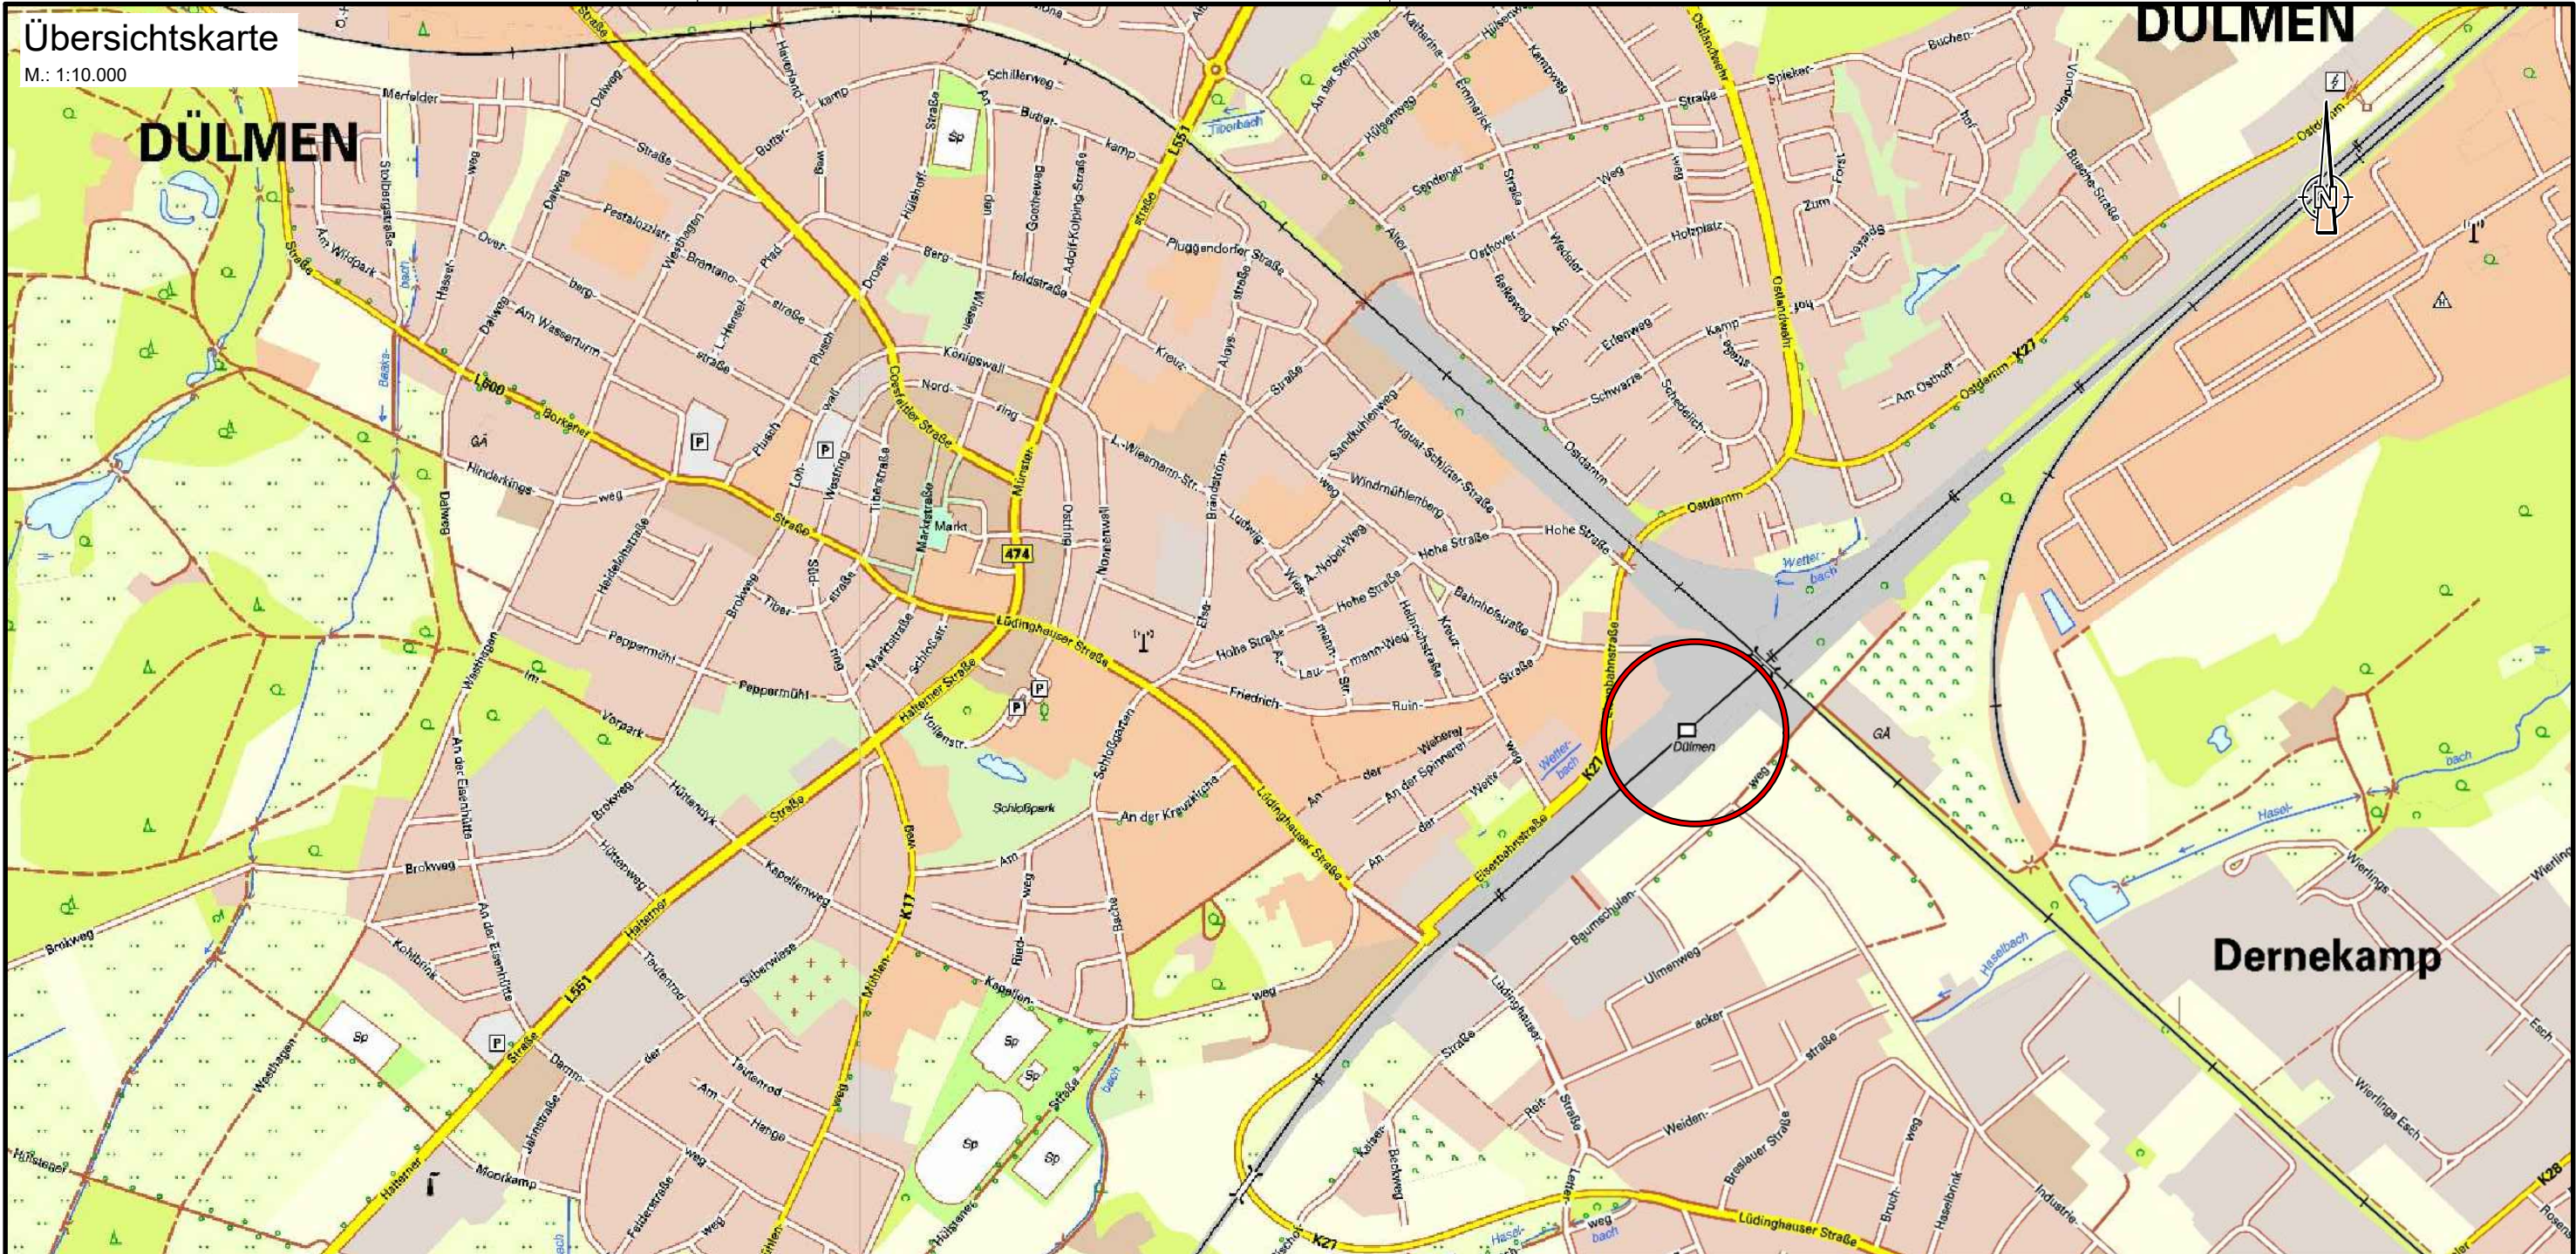

Stadt Dülmen Tiberstraße 17 48249 Dülmen		 STADT DÜLMEN		Unterlage: 1	
Straßenklasse und Nr.: Geh-/Radwegbrücke				Blatt-Nr.: 1	
Streckenbezeichnung: Brücke über DB Strecke 2200					
Gemarkung: Dülmen-Stadt				Projekt-Nr.: 24414	
Bauwerk/Baumaßnahme:					
Neubau Geh-/Radwegbrücke Bahnhof Dülmen				Datum	Zeichen
		Bearb.:	22.10.2019		
		Gez.:	22.10.2019		
		Gepr.:	22.10.2019		
		ASB-Nr.:		-	
Plandarstellung:				Übersichtskarte	
Übersichtskarten					
		Maßstab:		1 : 10.000	