




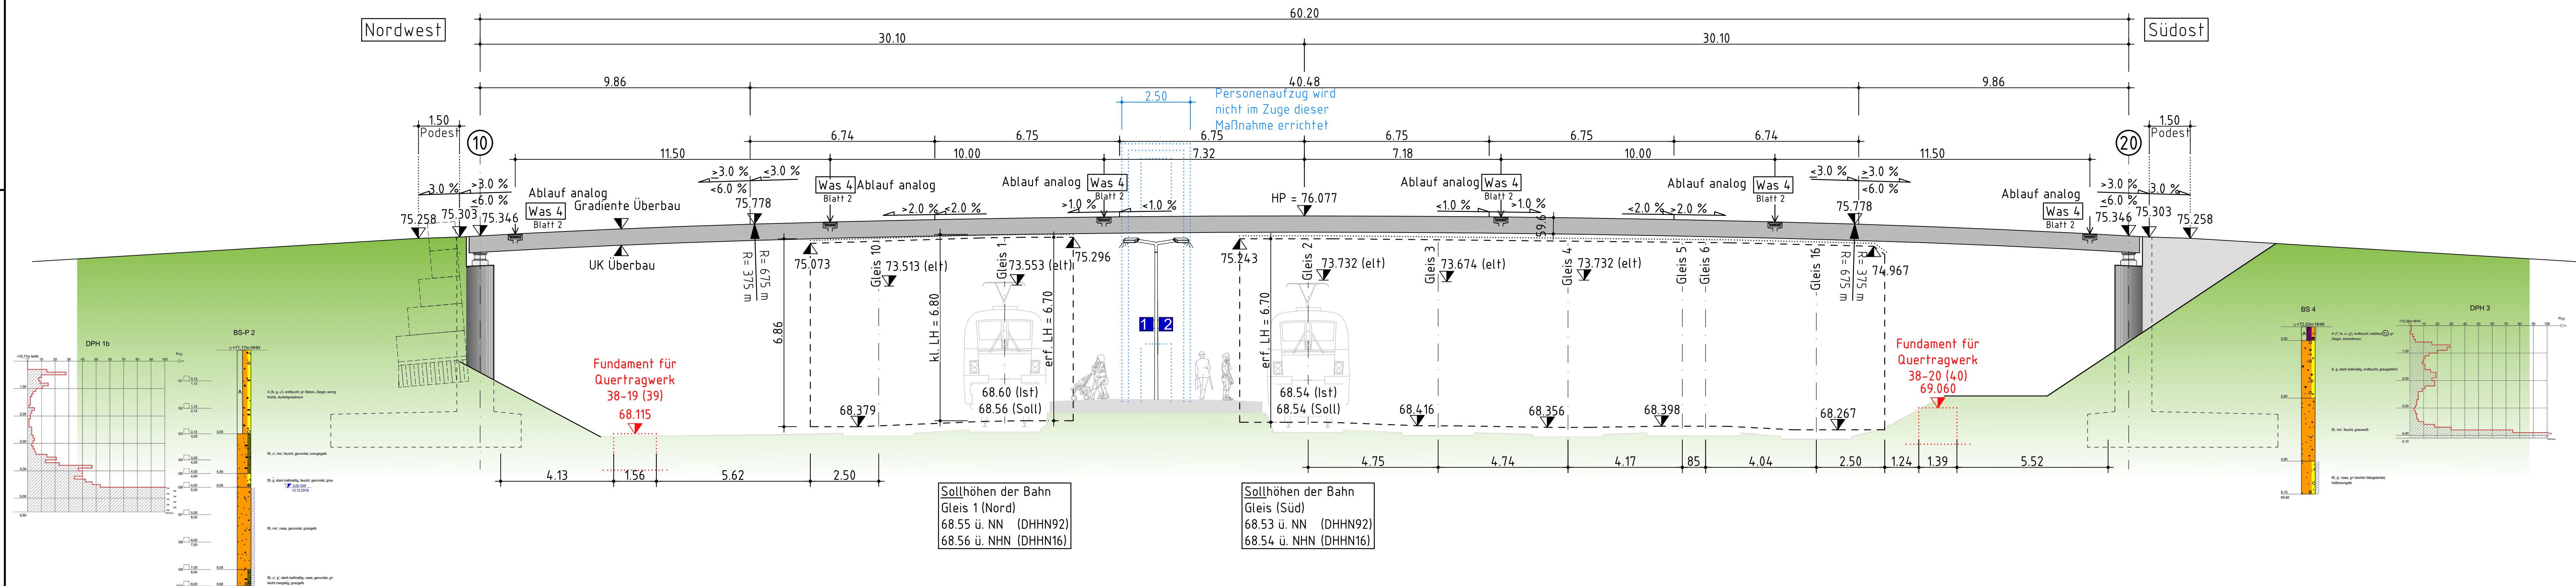


Widerlageransicht Achse 10 M.: 1 : 100

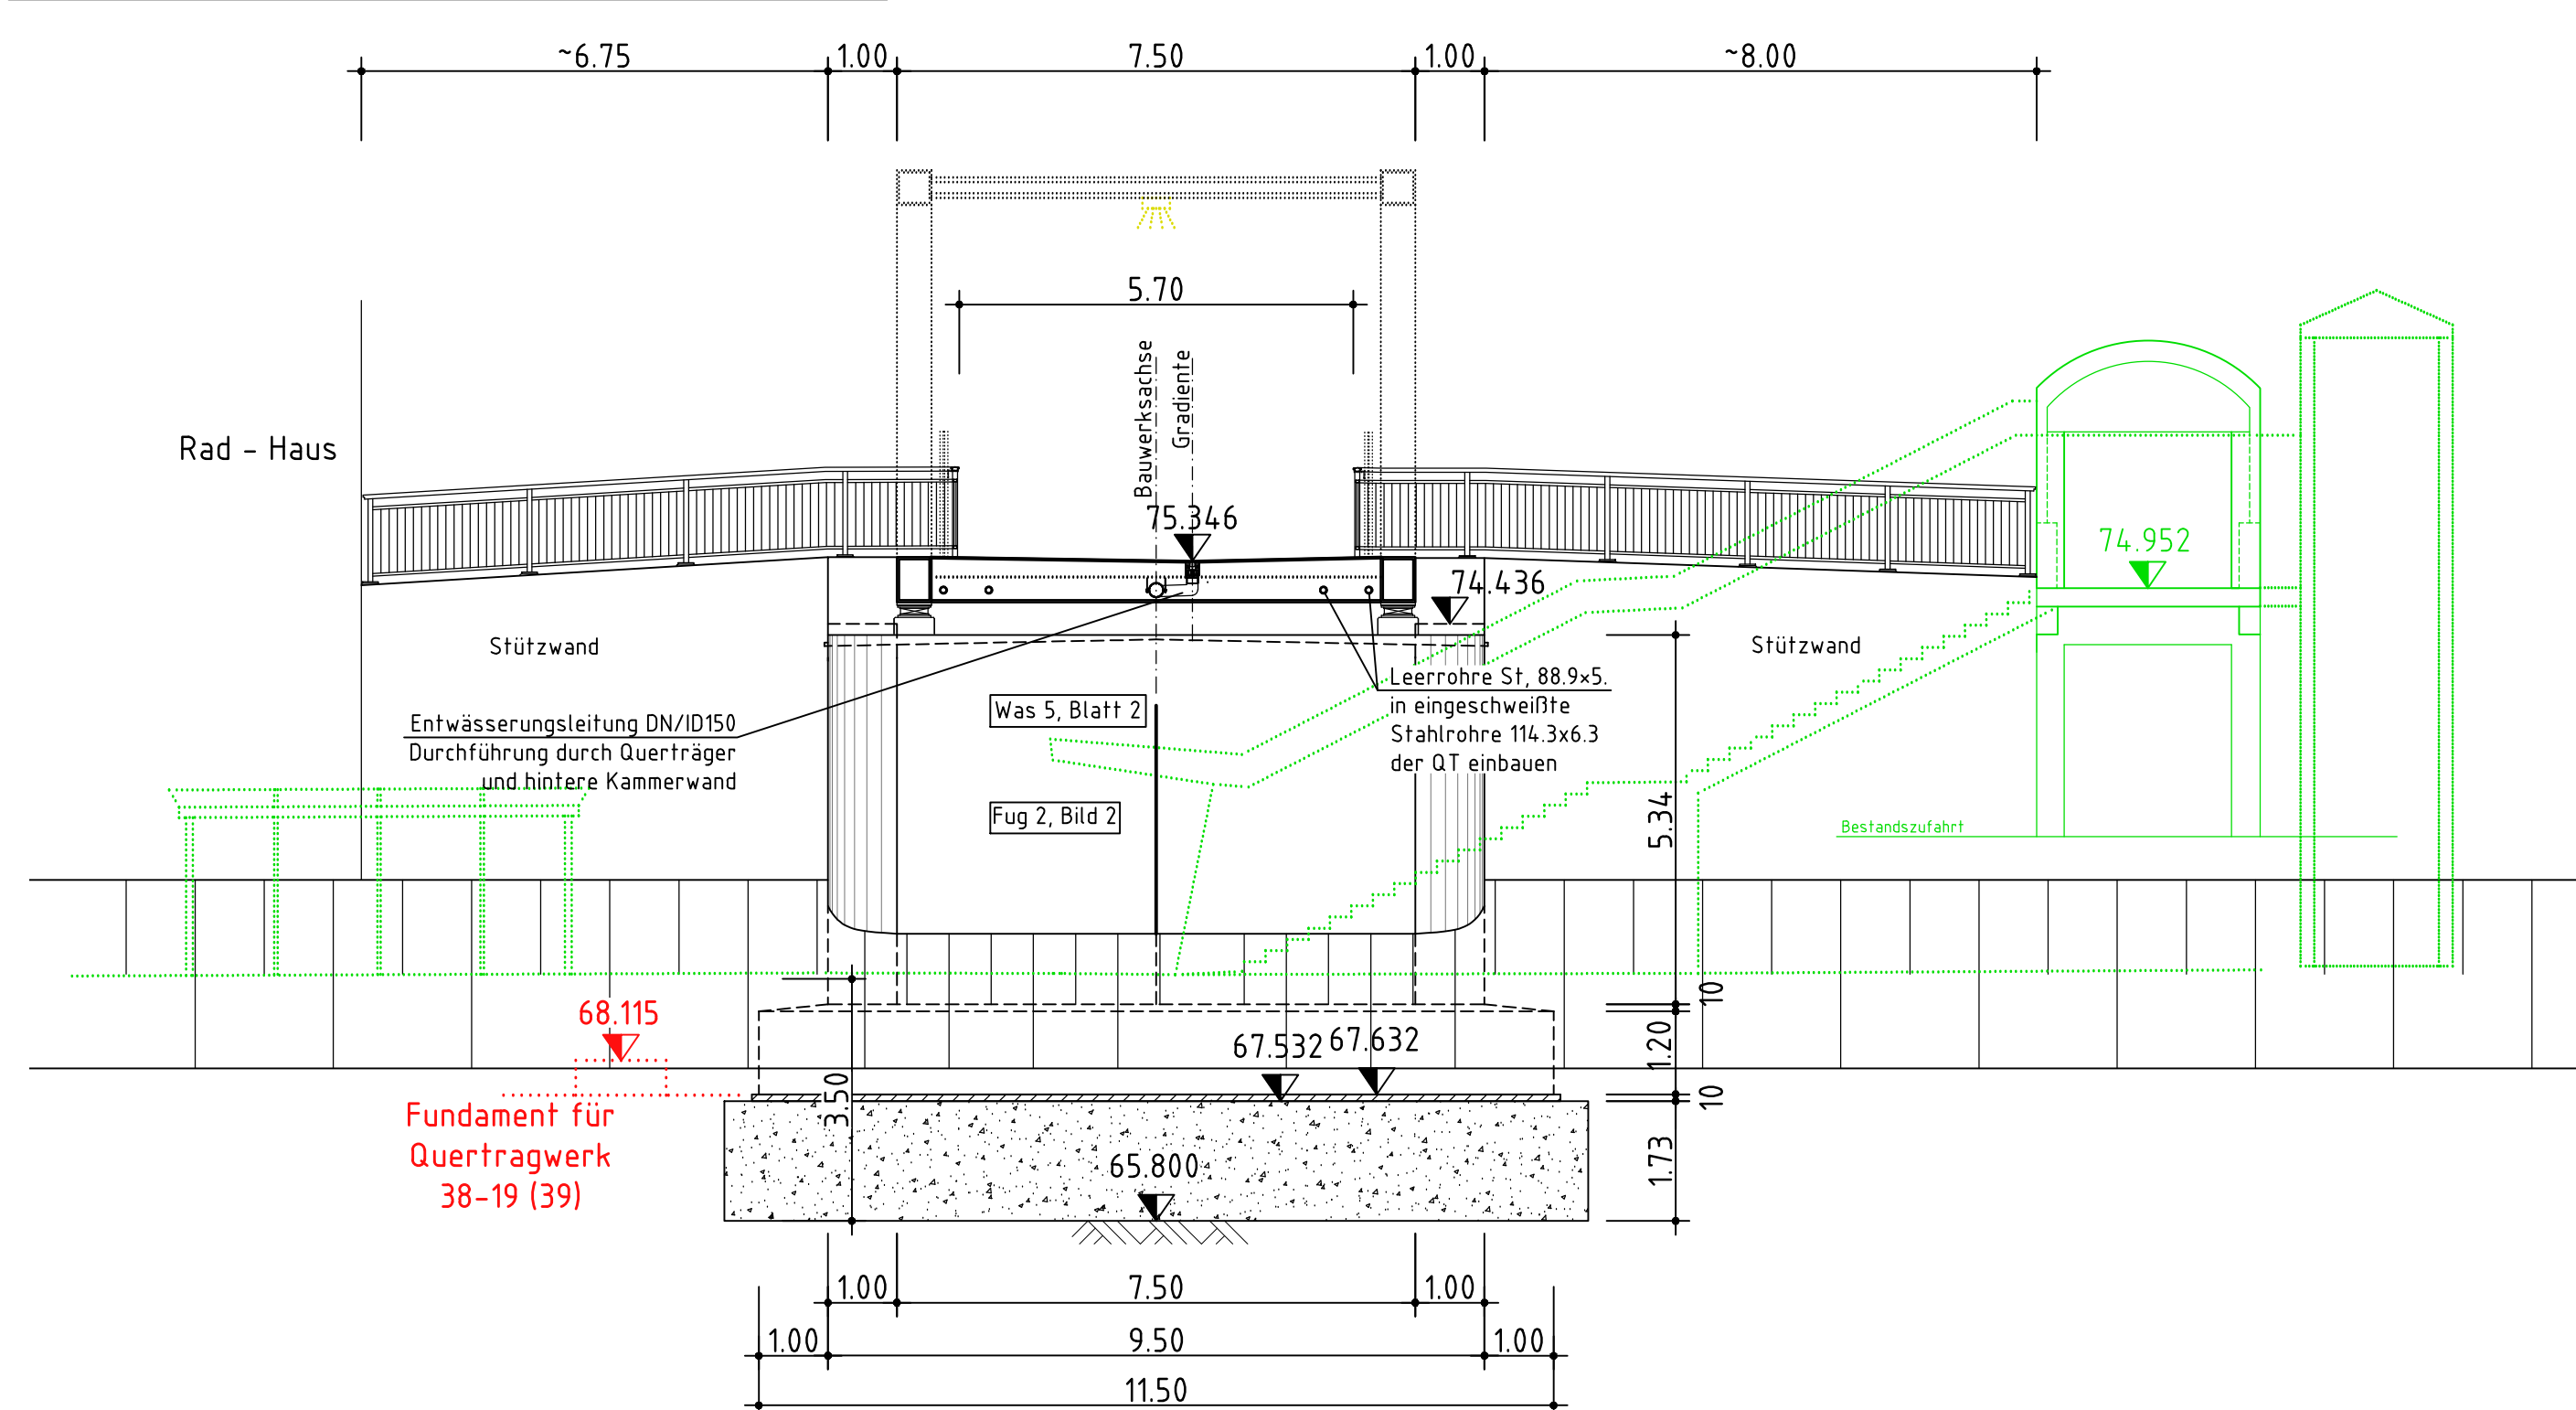


Regelquerschnitt M.: 1 : 50

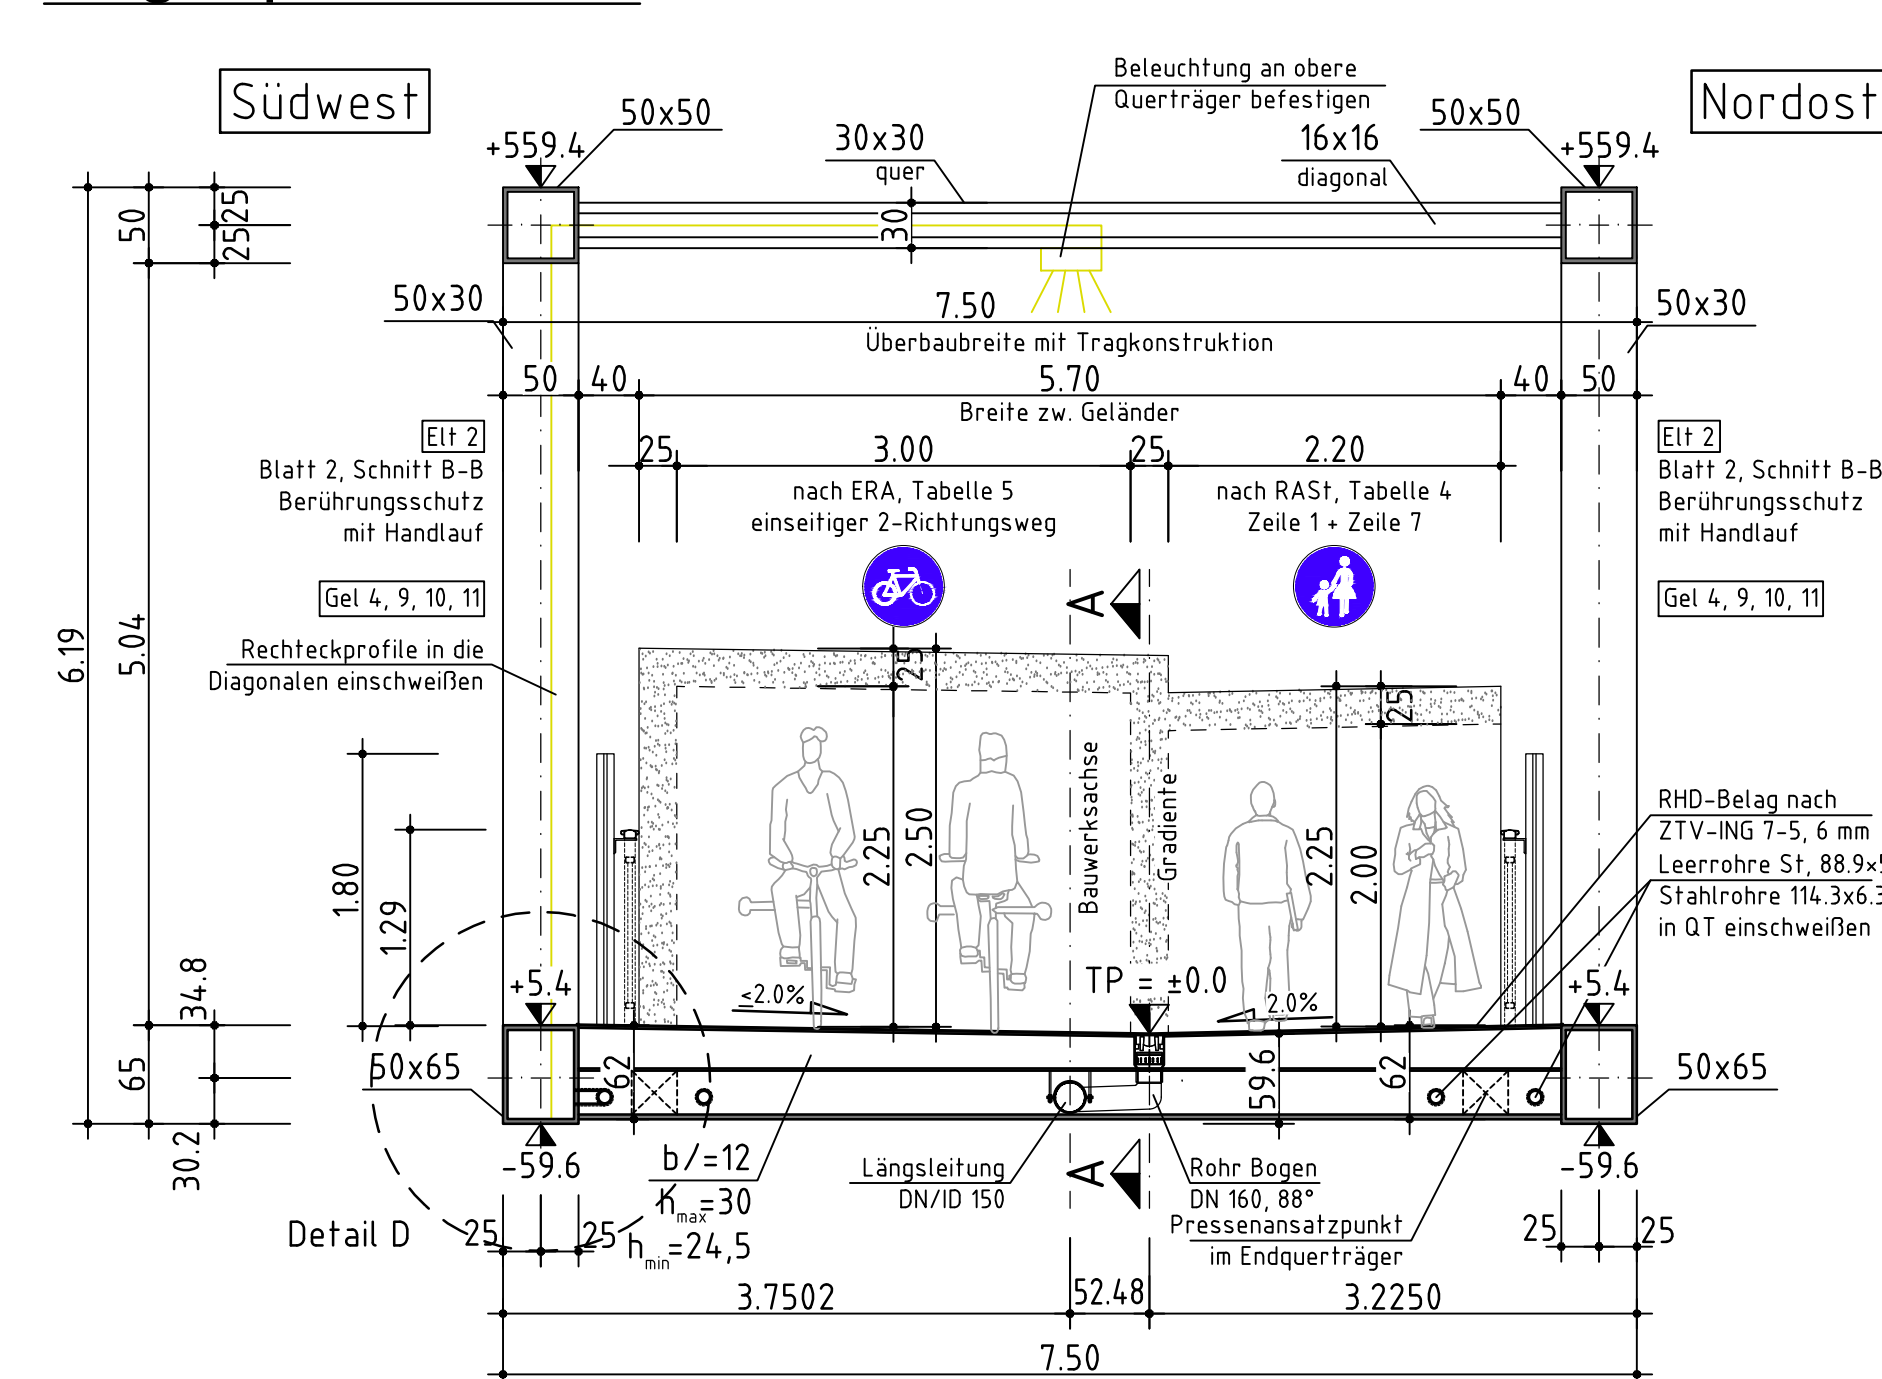


Widerlagerrückansicht Achse 20 M.: 1 : 100

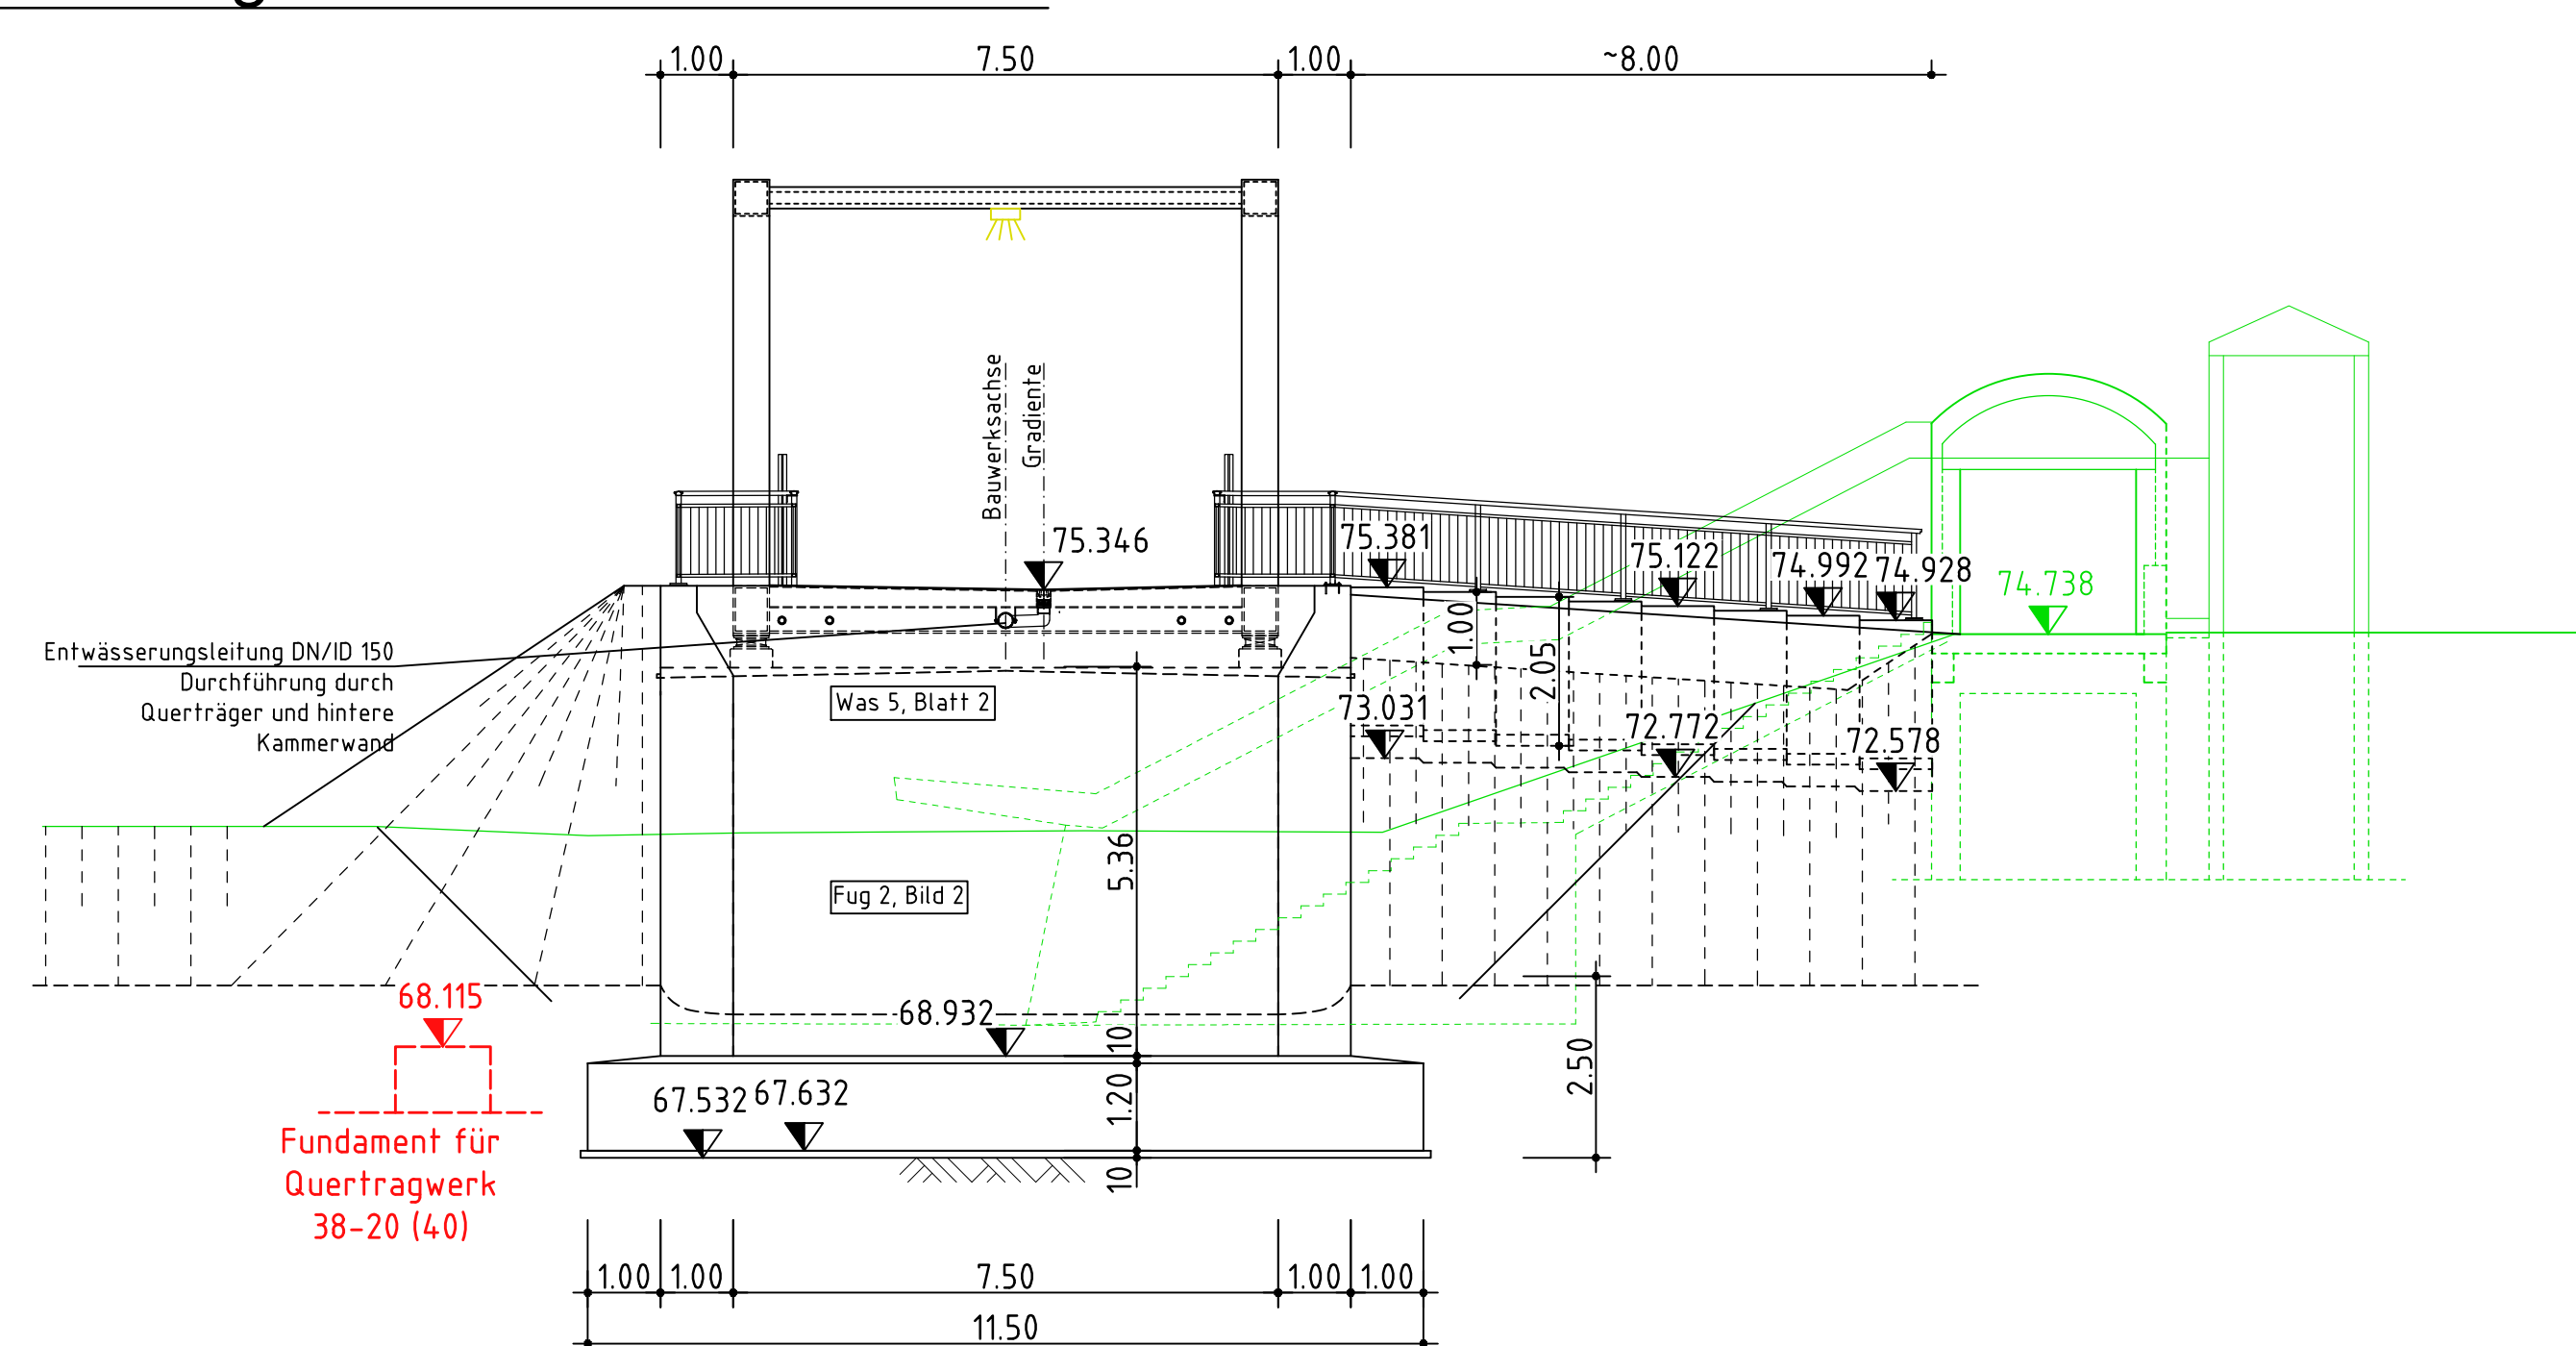

Detail 1 M.: 1 : 10
Übergangskonstruktion und Auflager Achse 20

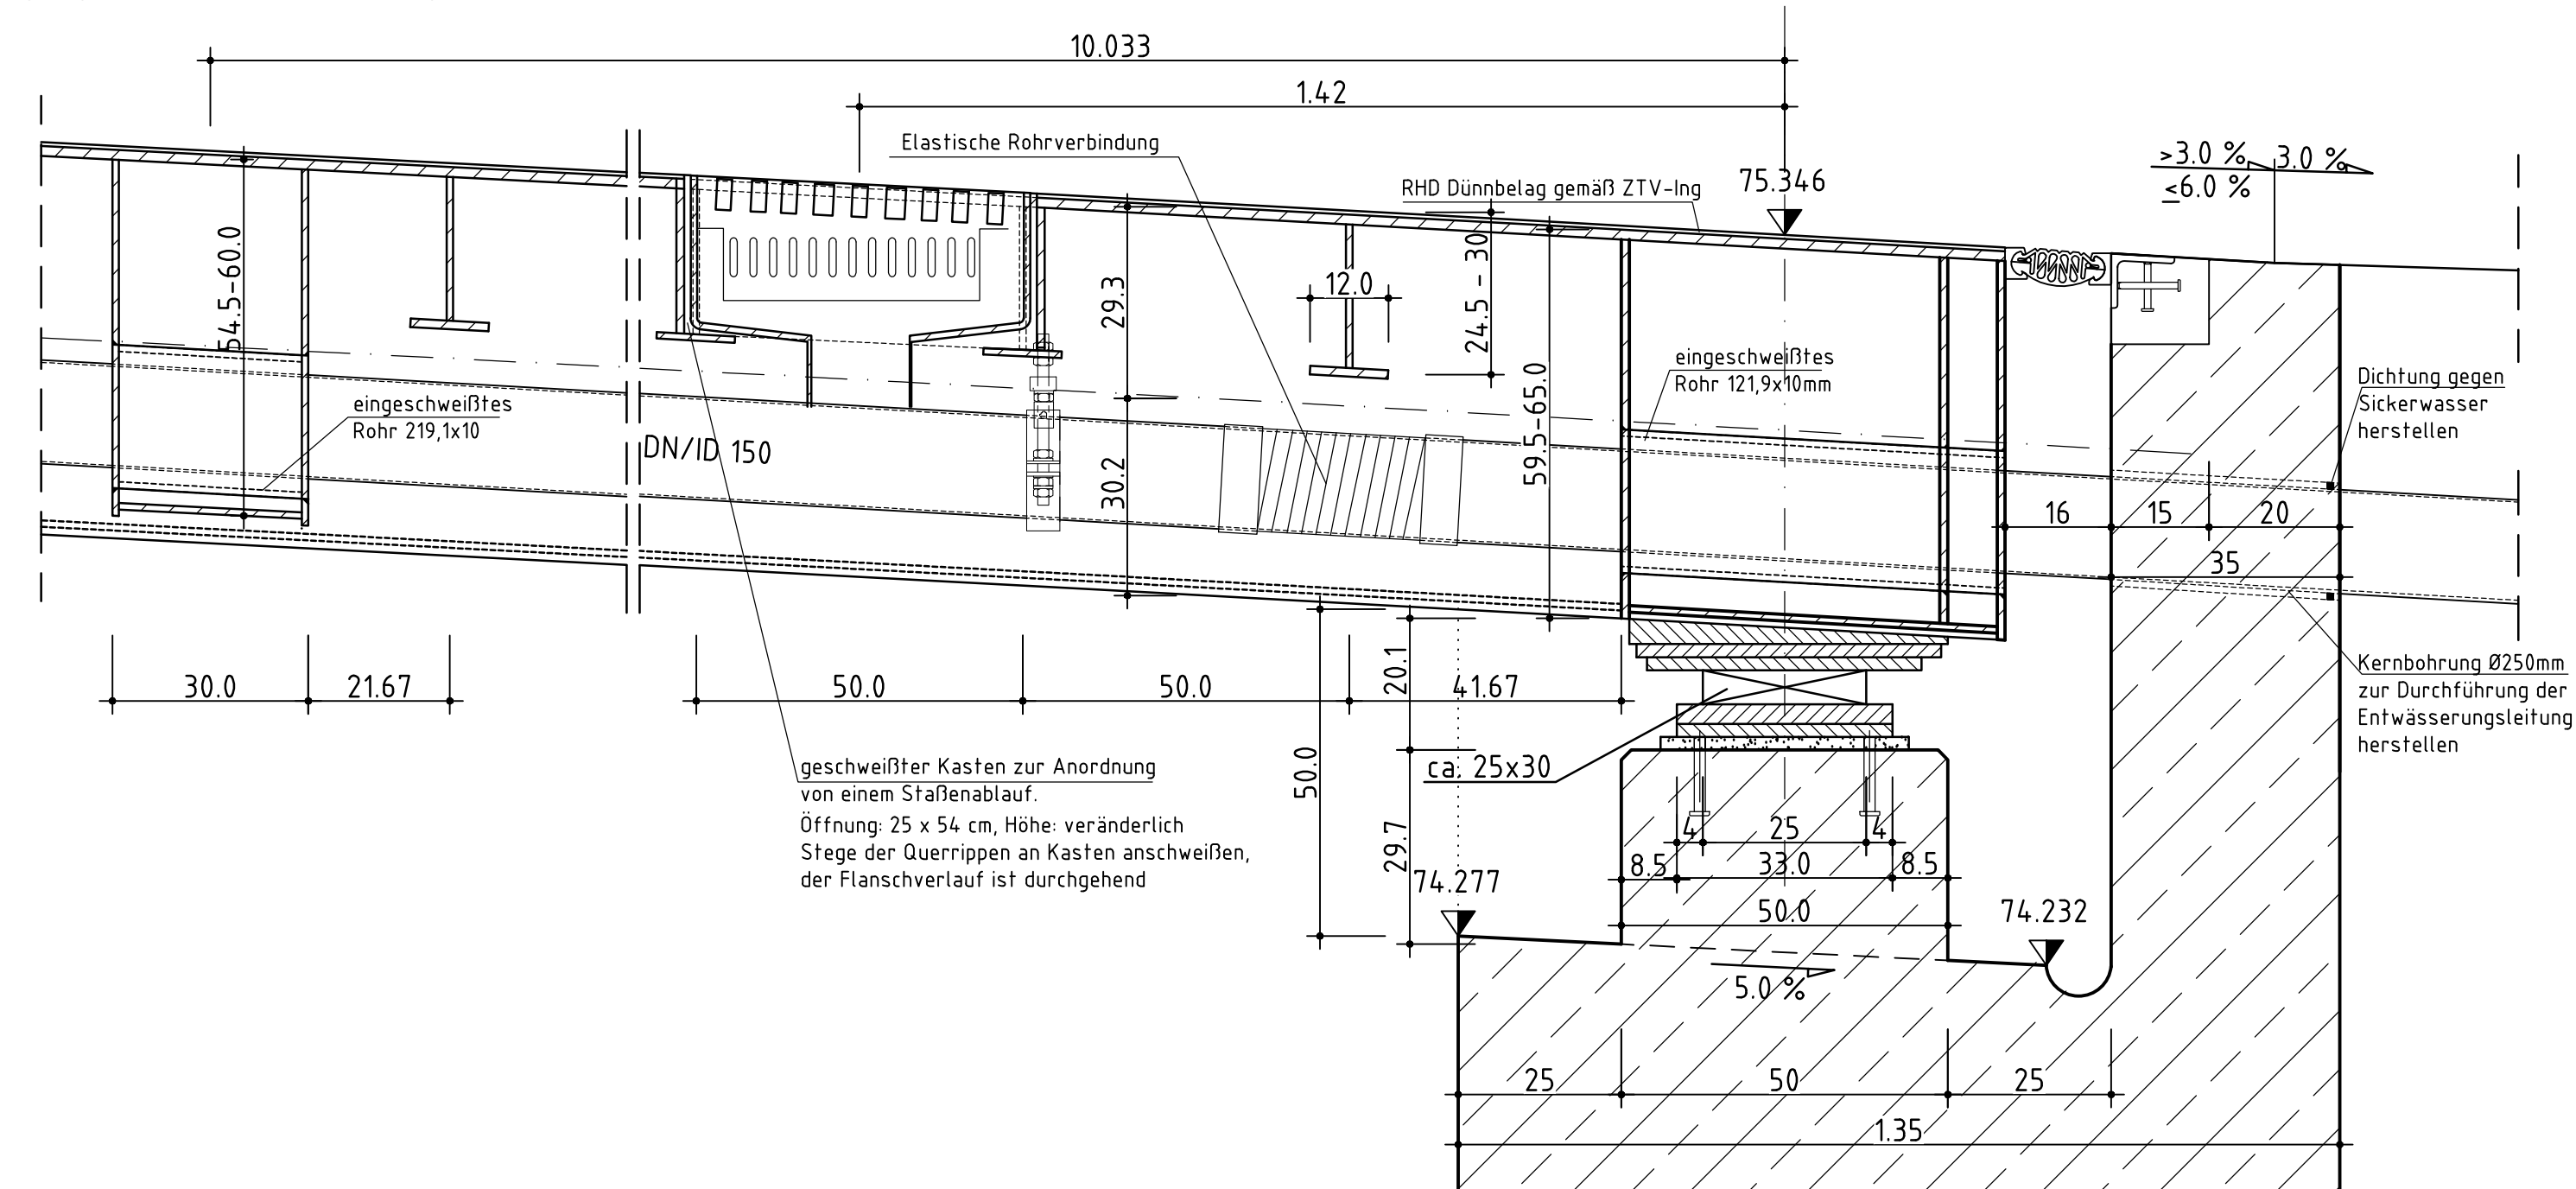

Legende

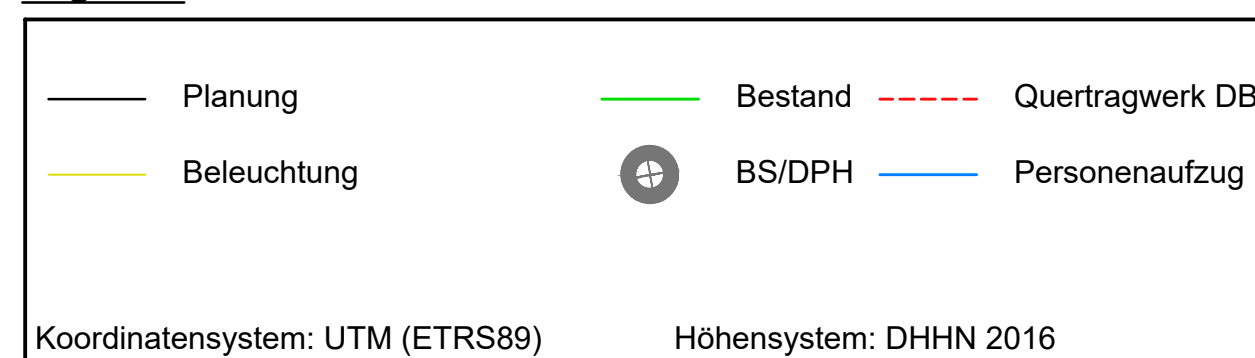

Die Höhenangaben beziehen sich auf die Gradienten im Endzustand ohne Berücksichtigung der Überhöhung aus Eigengewicht

Darstellung der Sützwände und des Rad-Hauses gemäß Planung HJP
vom 26.02.2019

Endgültige Abmessungen nach statischen, konstruktiven und wirtschaftlichen Erfordernissen!

Alle sichtbaren Kanten sind mittels Dreikantleisten 1,5/1,5 cm zu brechen

Ausführungsplanung:		b f BOCKERMANN FRITZE IngenieurConsult GmbH Dieselstr. 11 32130 Enger T 05224 9737-0 F 05224 9737-50 b@bockermann-fritze.de www.bockermann-fritze.de		Projekt-Nr.:												
		<table><tr><th></th><th>Datum</th><th>Zeichen</th></tr><tr><td>Bearb.:</td><td>21.07.2026</td><td></td></tr><tr><td>Gez.:</td><td>21.07.2026</td><td></td></tr><tr><td>Gepr.:</td><td>21.07.2026</td><td></td></tr></table>			Datum	Zeichen	Bearb.:	21.07.2026		Gez.:	21.07.2026		Gepr.:	21.07.2026		
	Datum	Zeichen														
Bearb.:	21.07.2026															
Gez.:	21.07.2026															
Gepr.:	21.07.2026															
Geändert		Datum	Gez.	Geprüft												
d																
c																
b																
a																
Stadt Dülmen Markt 1 48249 Dülmen Straßenklasse und Nr.: Geh-/Radwegbrücke Streckenbezeichnung: Brücke über DB Strecke 2200 Gemarkung: Dülmen-Stadt		 Unterlage: - Blatt-Nr.: 2/3 Projekt-Nr.: -														
Bauwerk/Baumaßnahme: Neubau Geh-/Radwegbrücke am Bahnhof Dülmen		<table><tr><th></th><th>Datum</th><th>Zeichen</th></tr><tr><td>Bearb.:</td><td></td><td></td></tr><tr><td>Gez.:</td><td></td><td></td></tr><tr><td>Gepr.:</td><td></td><td></td></tr></table> ASB-Nr.: -				Datum	Zeichen	Bearb.:			Gez.:			Gepr.:		
	Datum	Zeichen														
Bearb.:																
Gez.:																
Gepr.:																
Plandarstellung: Systemschnitt, Widerlageran- sichten, Regelquerschnitt, Details		Bauwerksplan Maßstab: 1: 100														
Aufgestellt:		Geprüft:														
Gesehen:		Genehmigt:														

Bauwerksplan nur für die Kalkulation

Bauwerksplan nur für die Kalkulation