



Erdungsbrücke M.: 1 : 2,5

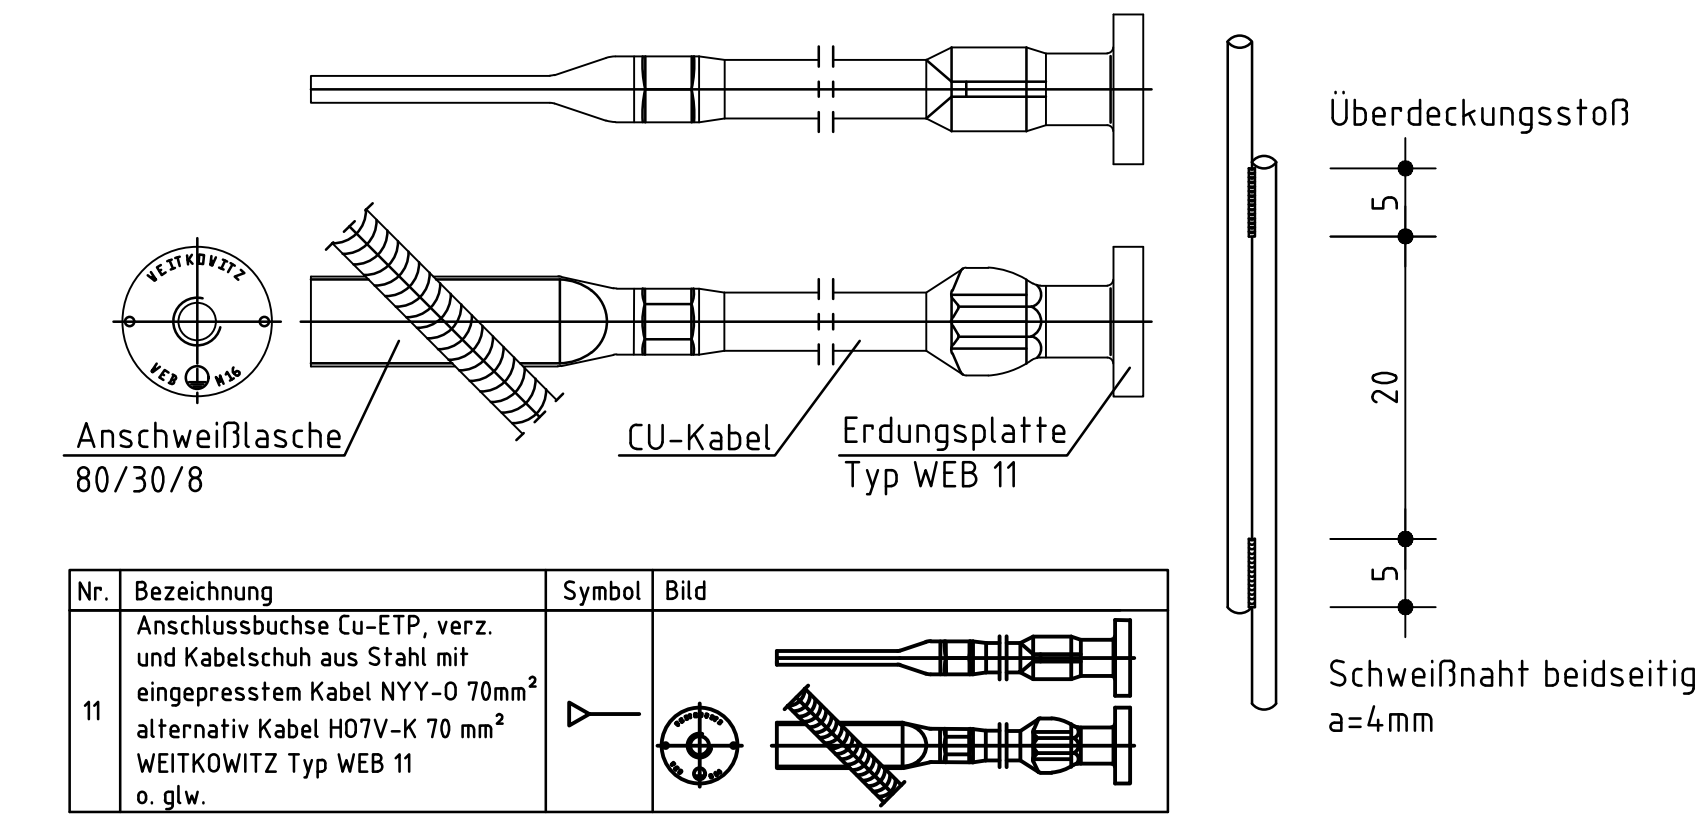


Detail M.: 1 : 5


Seitenansicht M.: 1 : 100

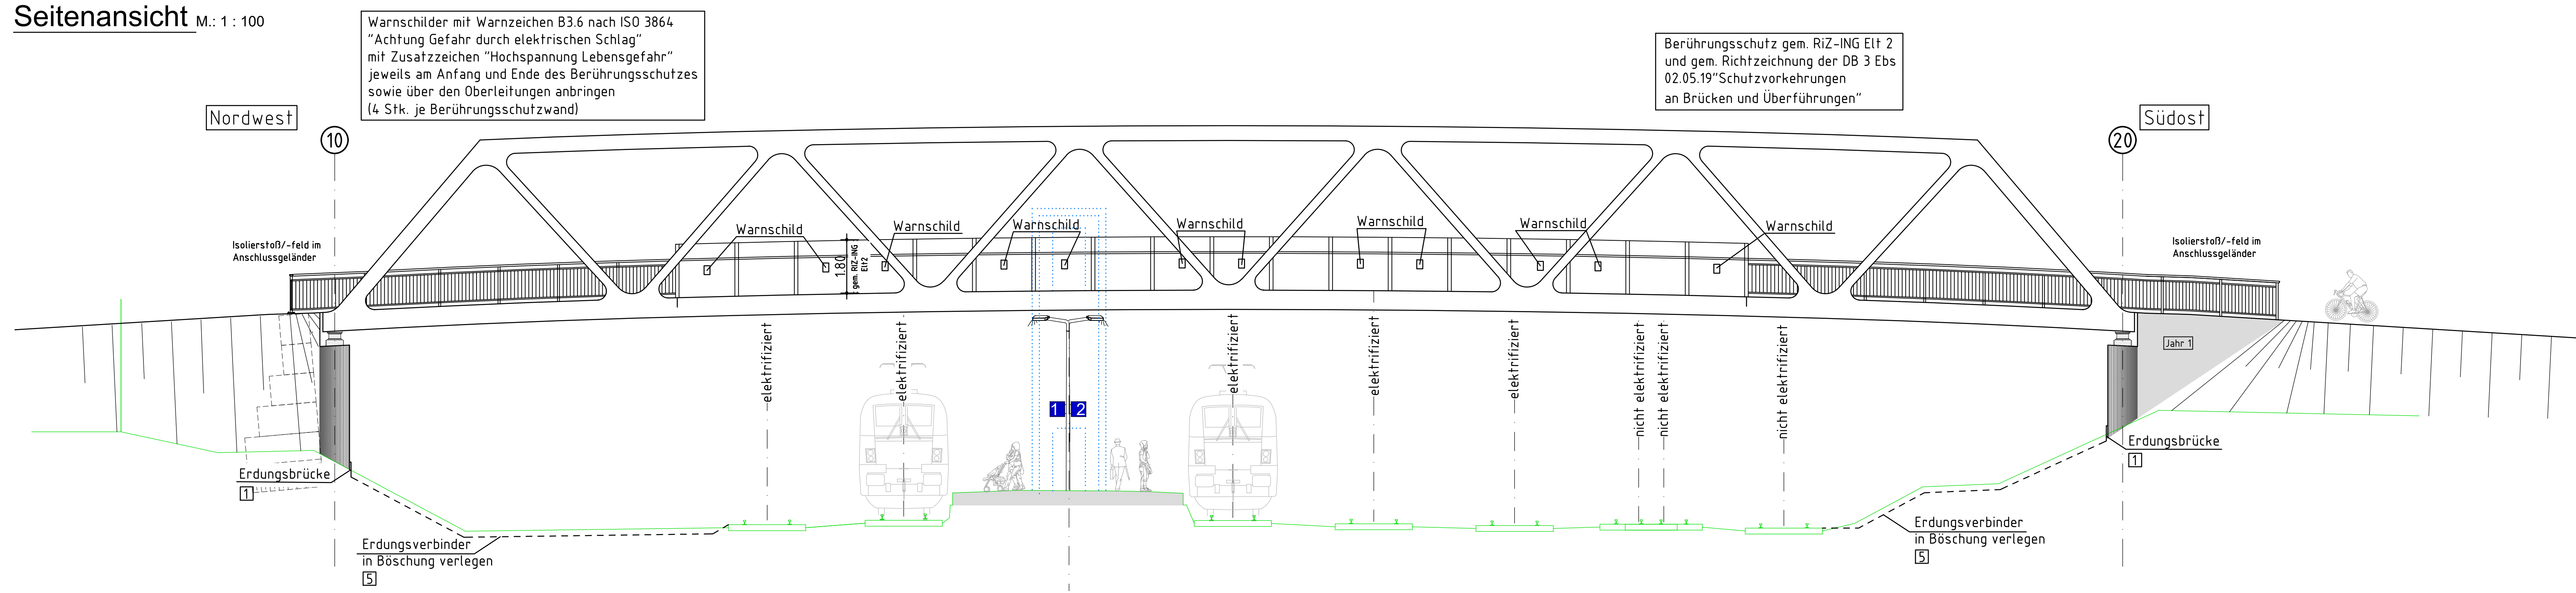


Schnitt A-A M.: 1 : 50

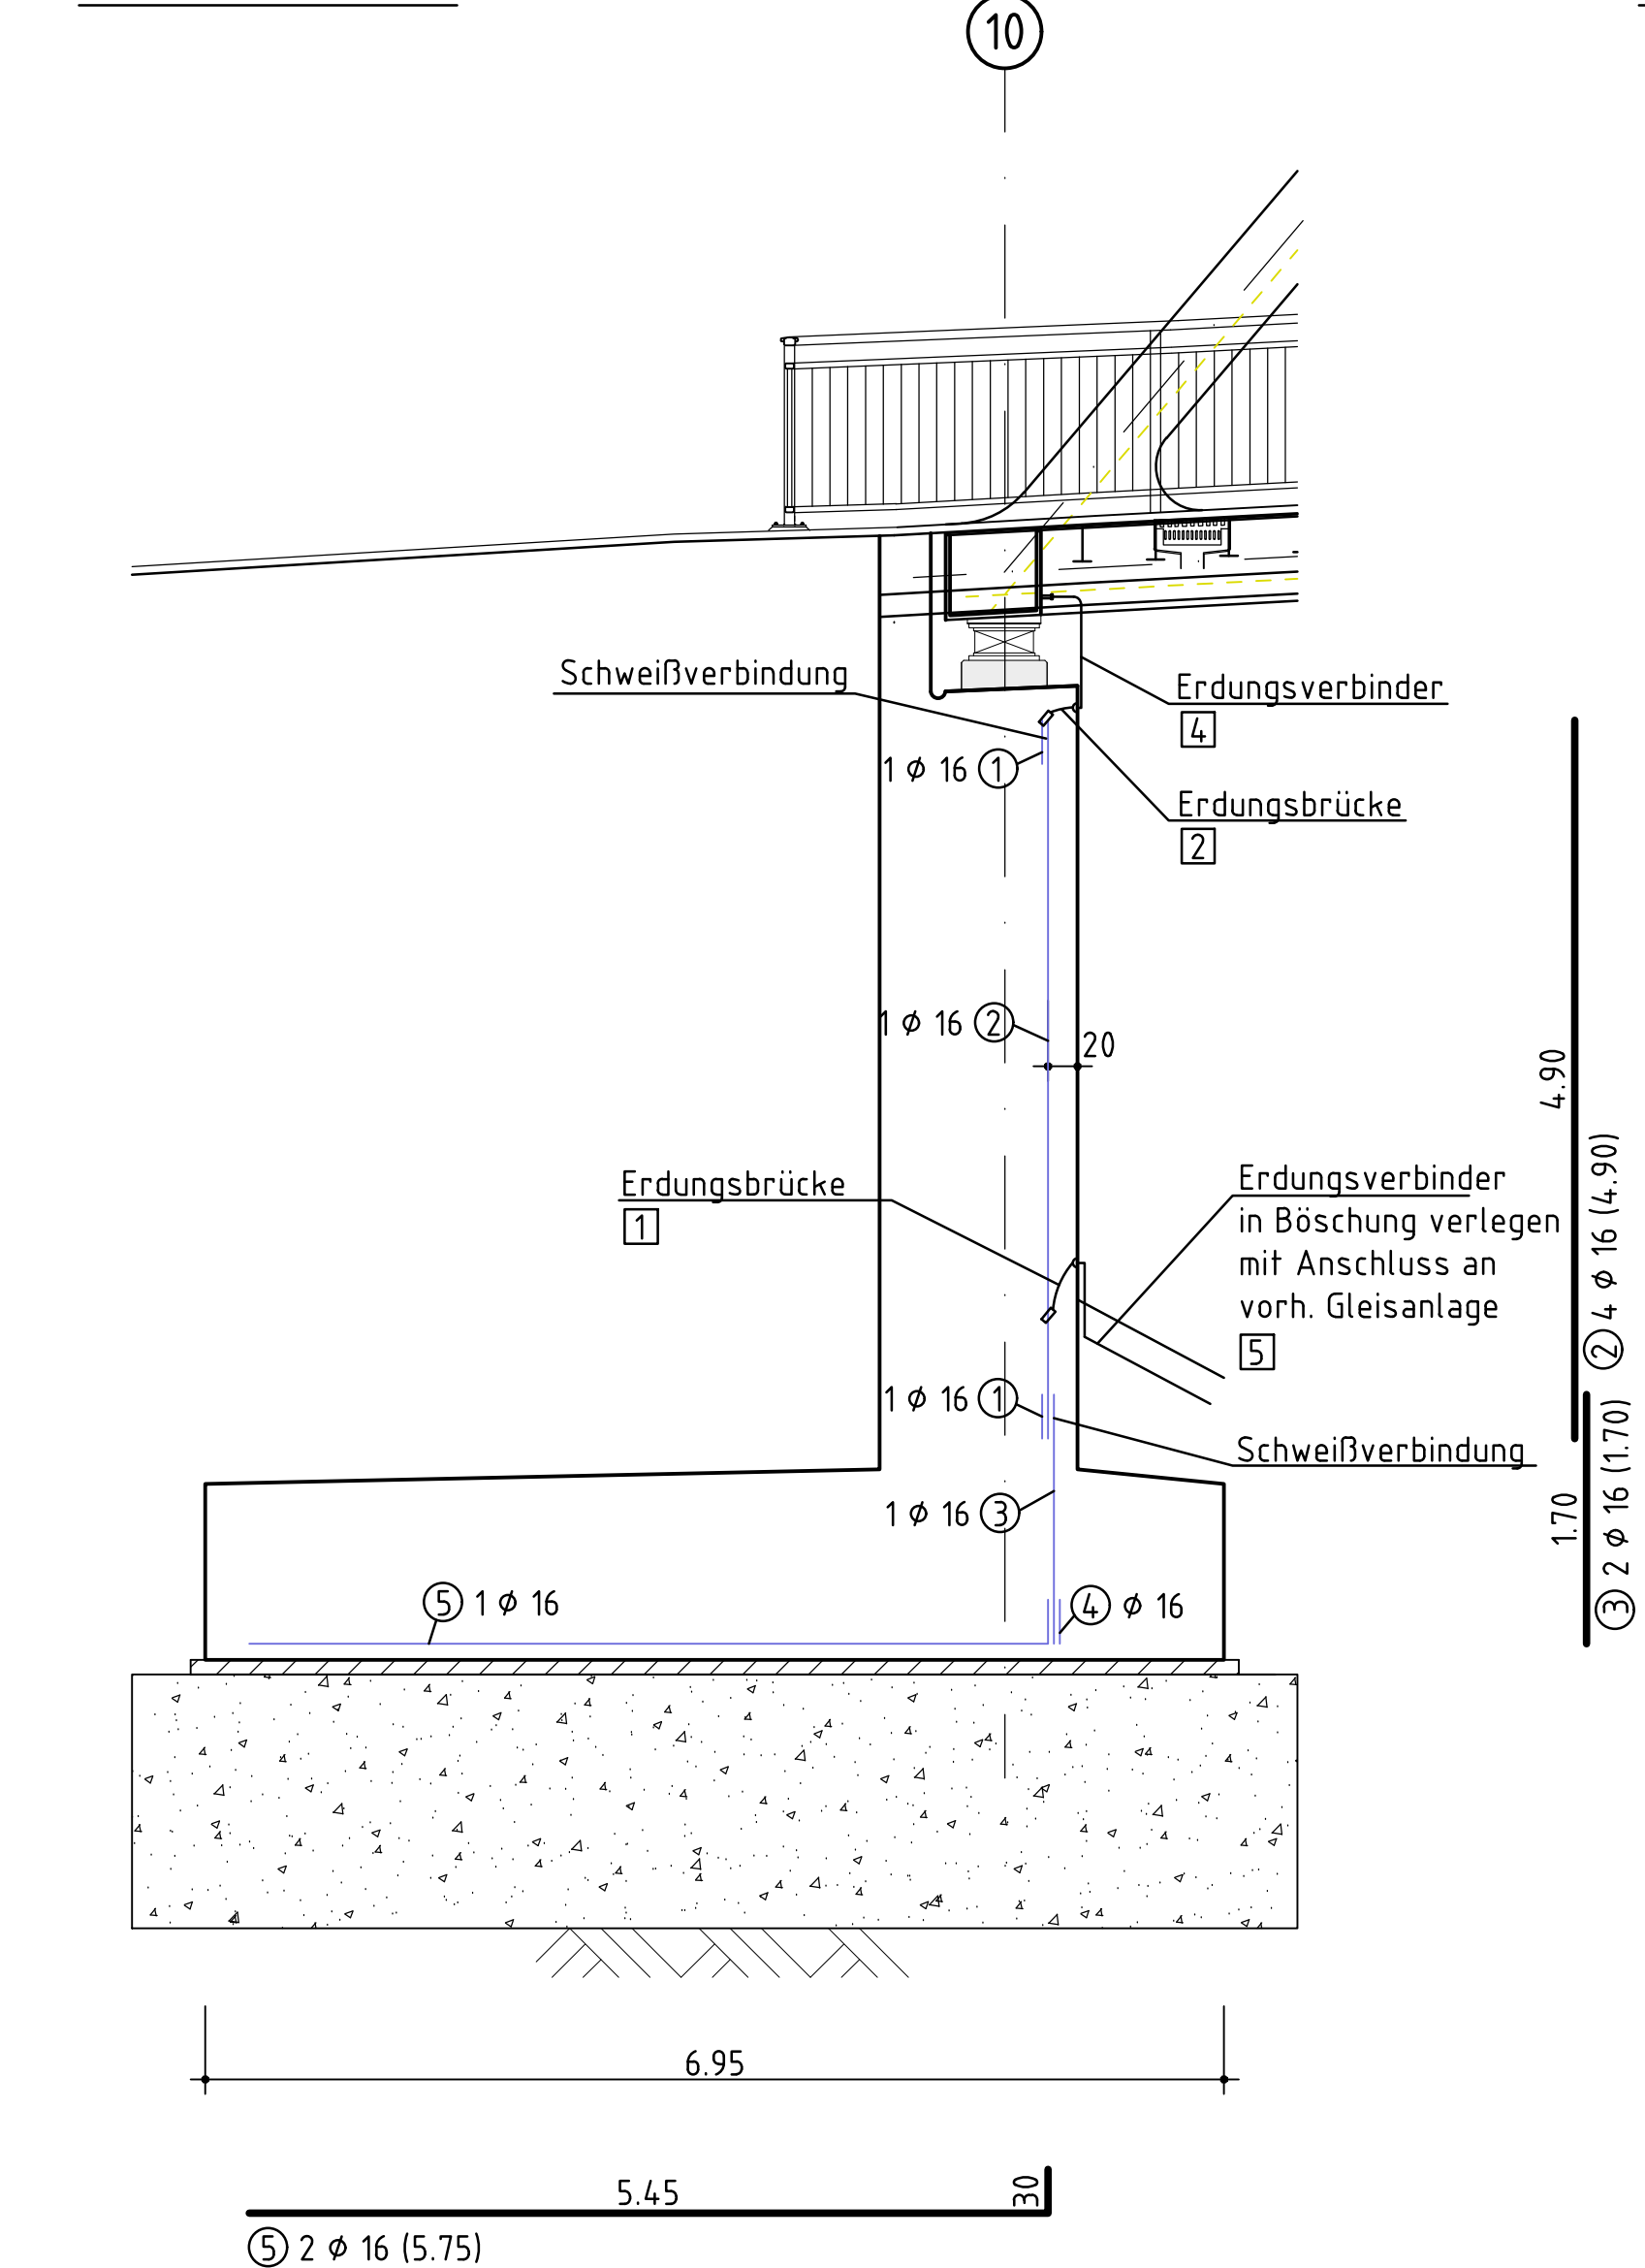


Schnitt B-B M.: 1 : 50

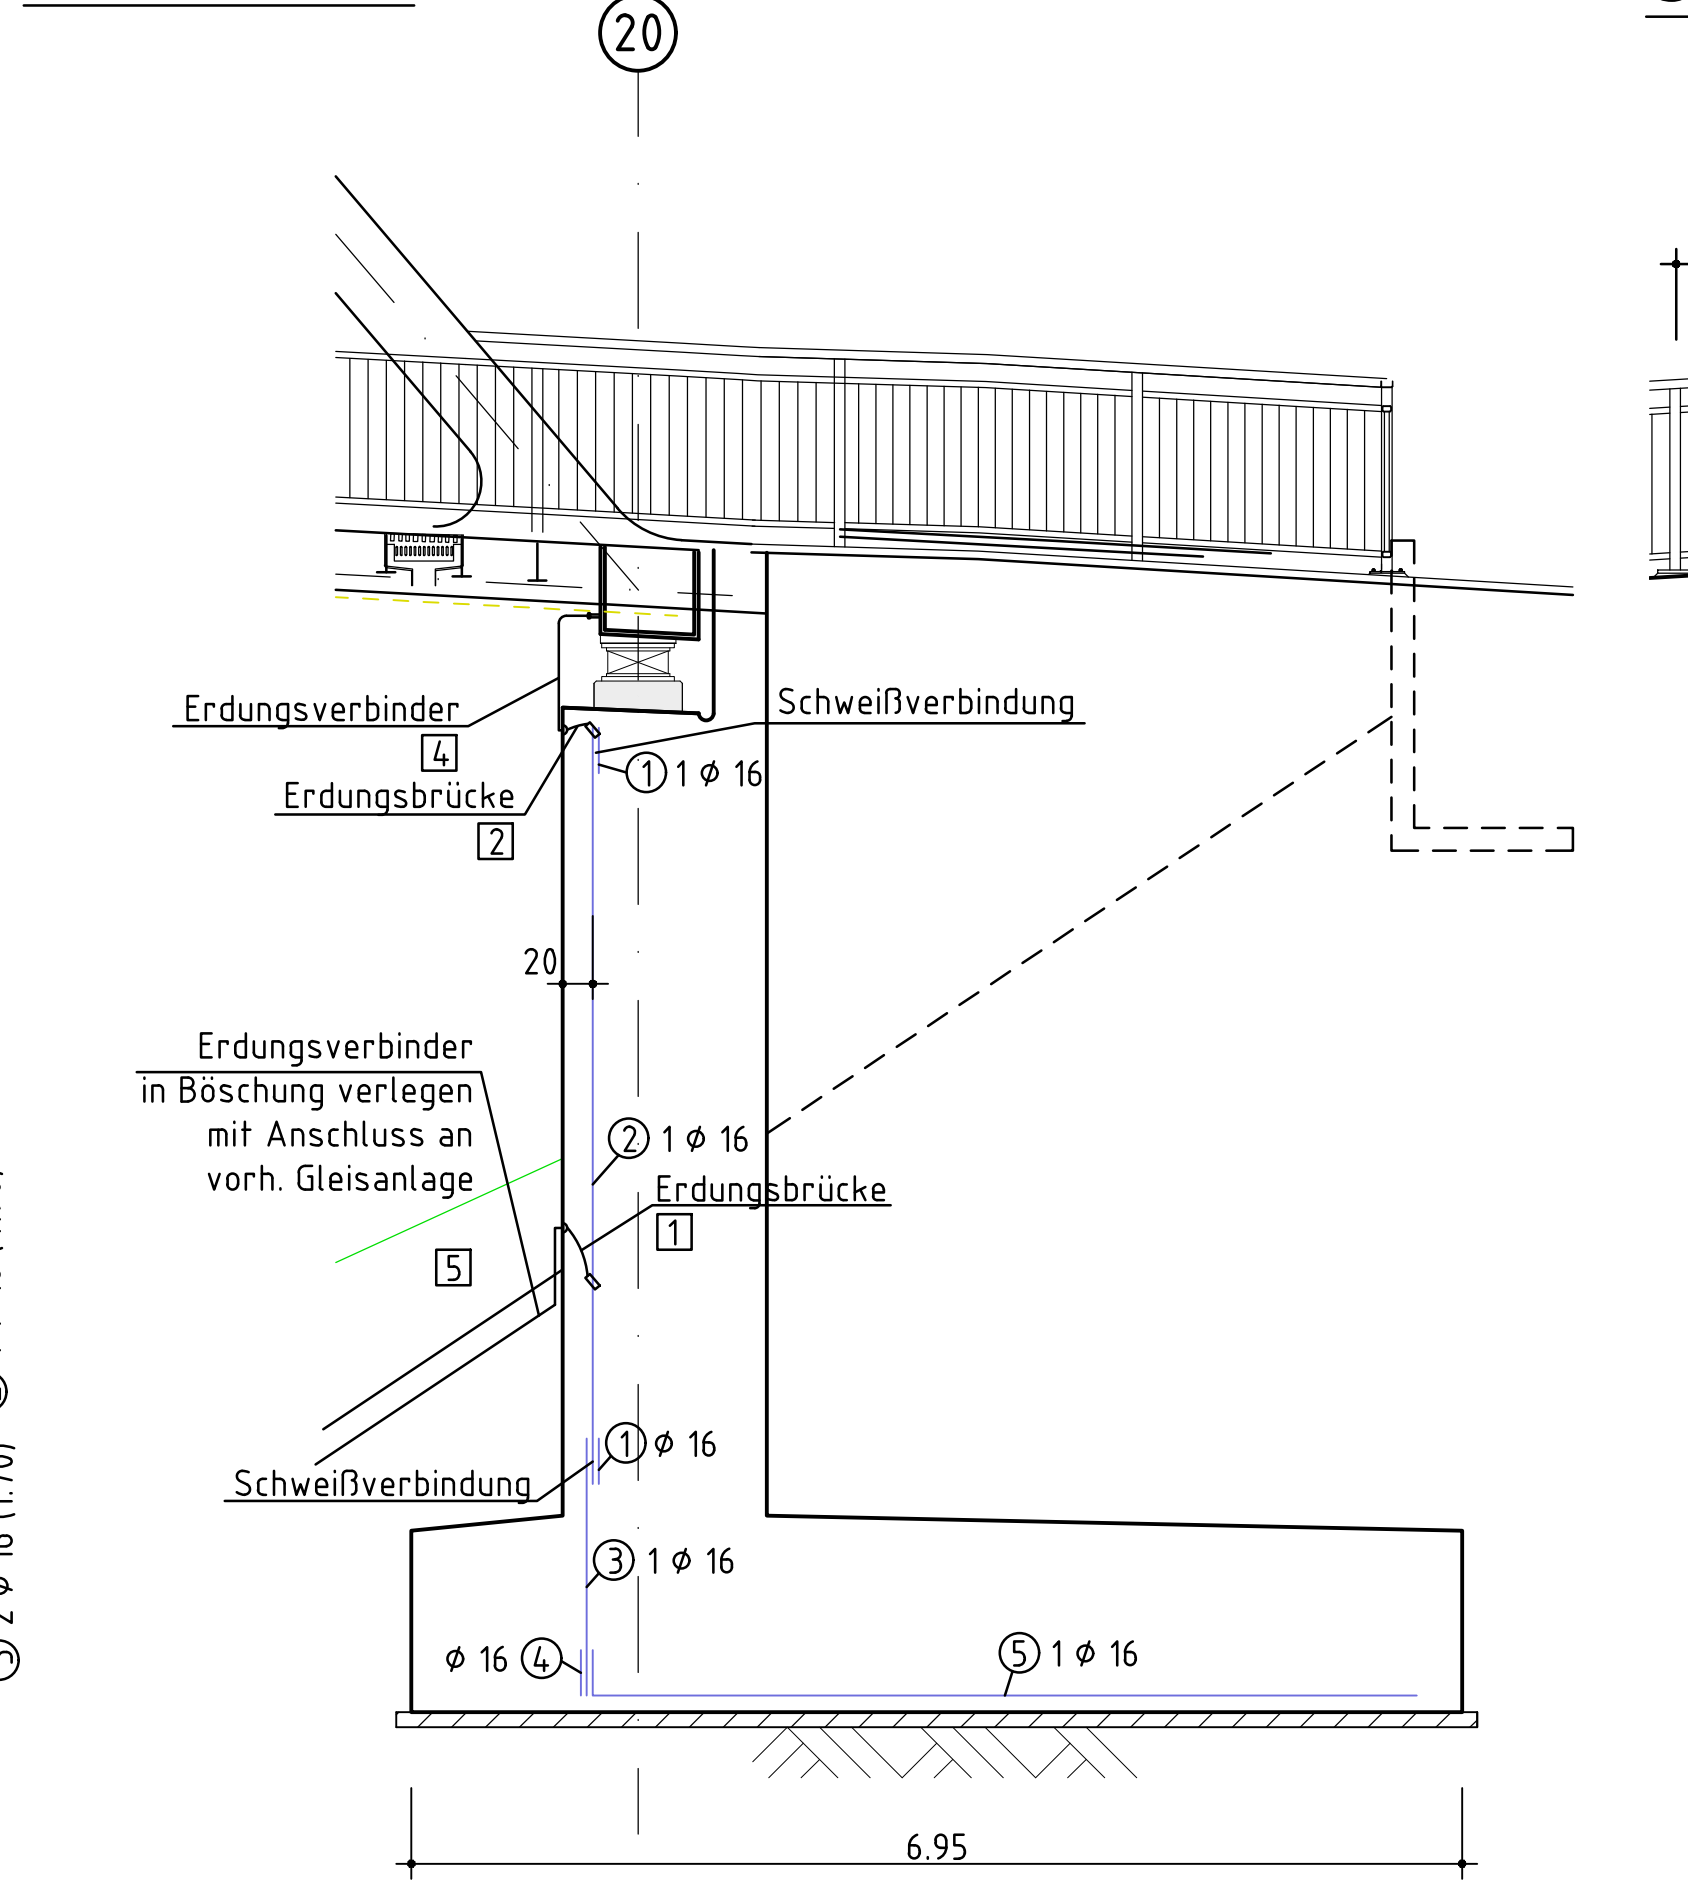


Erdungsverbinder M.: 1 : 2,5

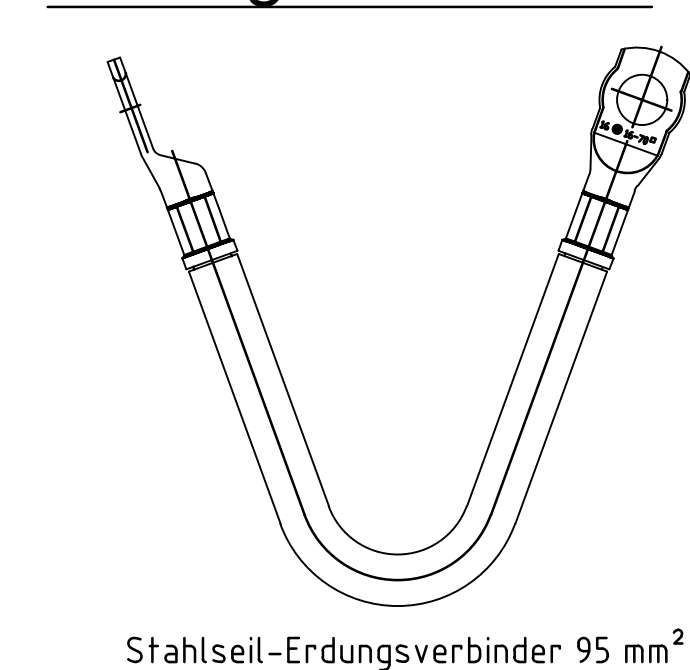


Schweißverbindung M.: 1 : 2,5

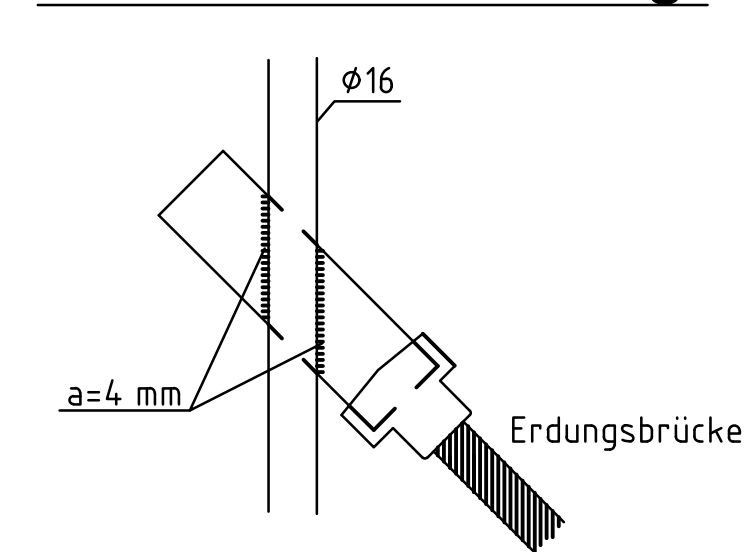


Schnitt C-C M.: 1 : 50

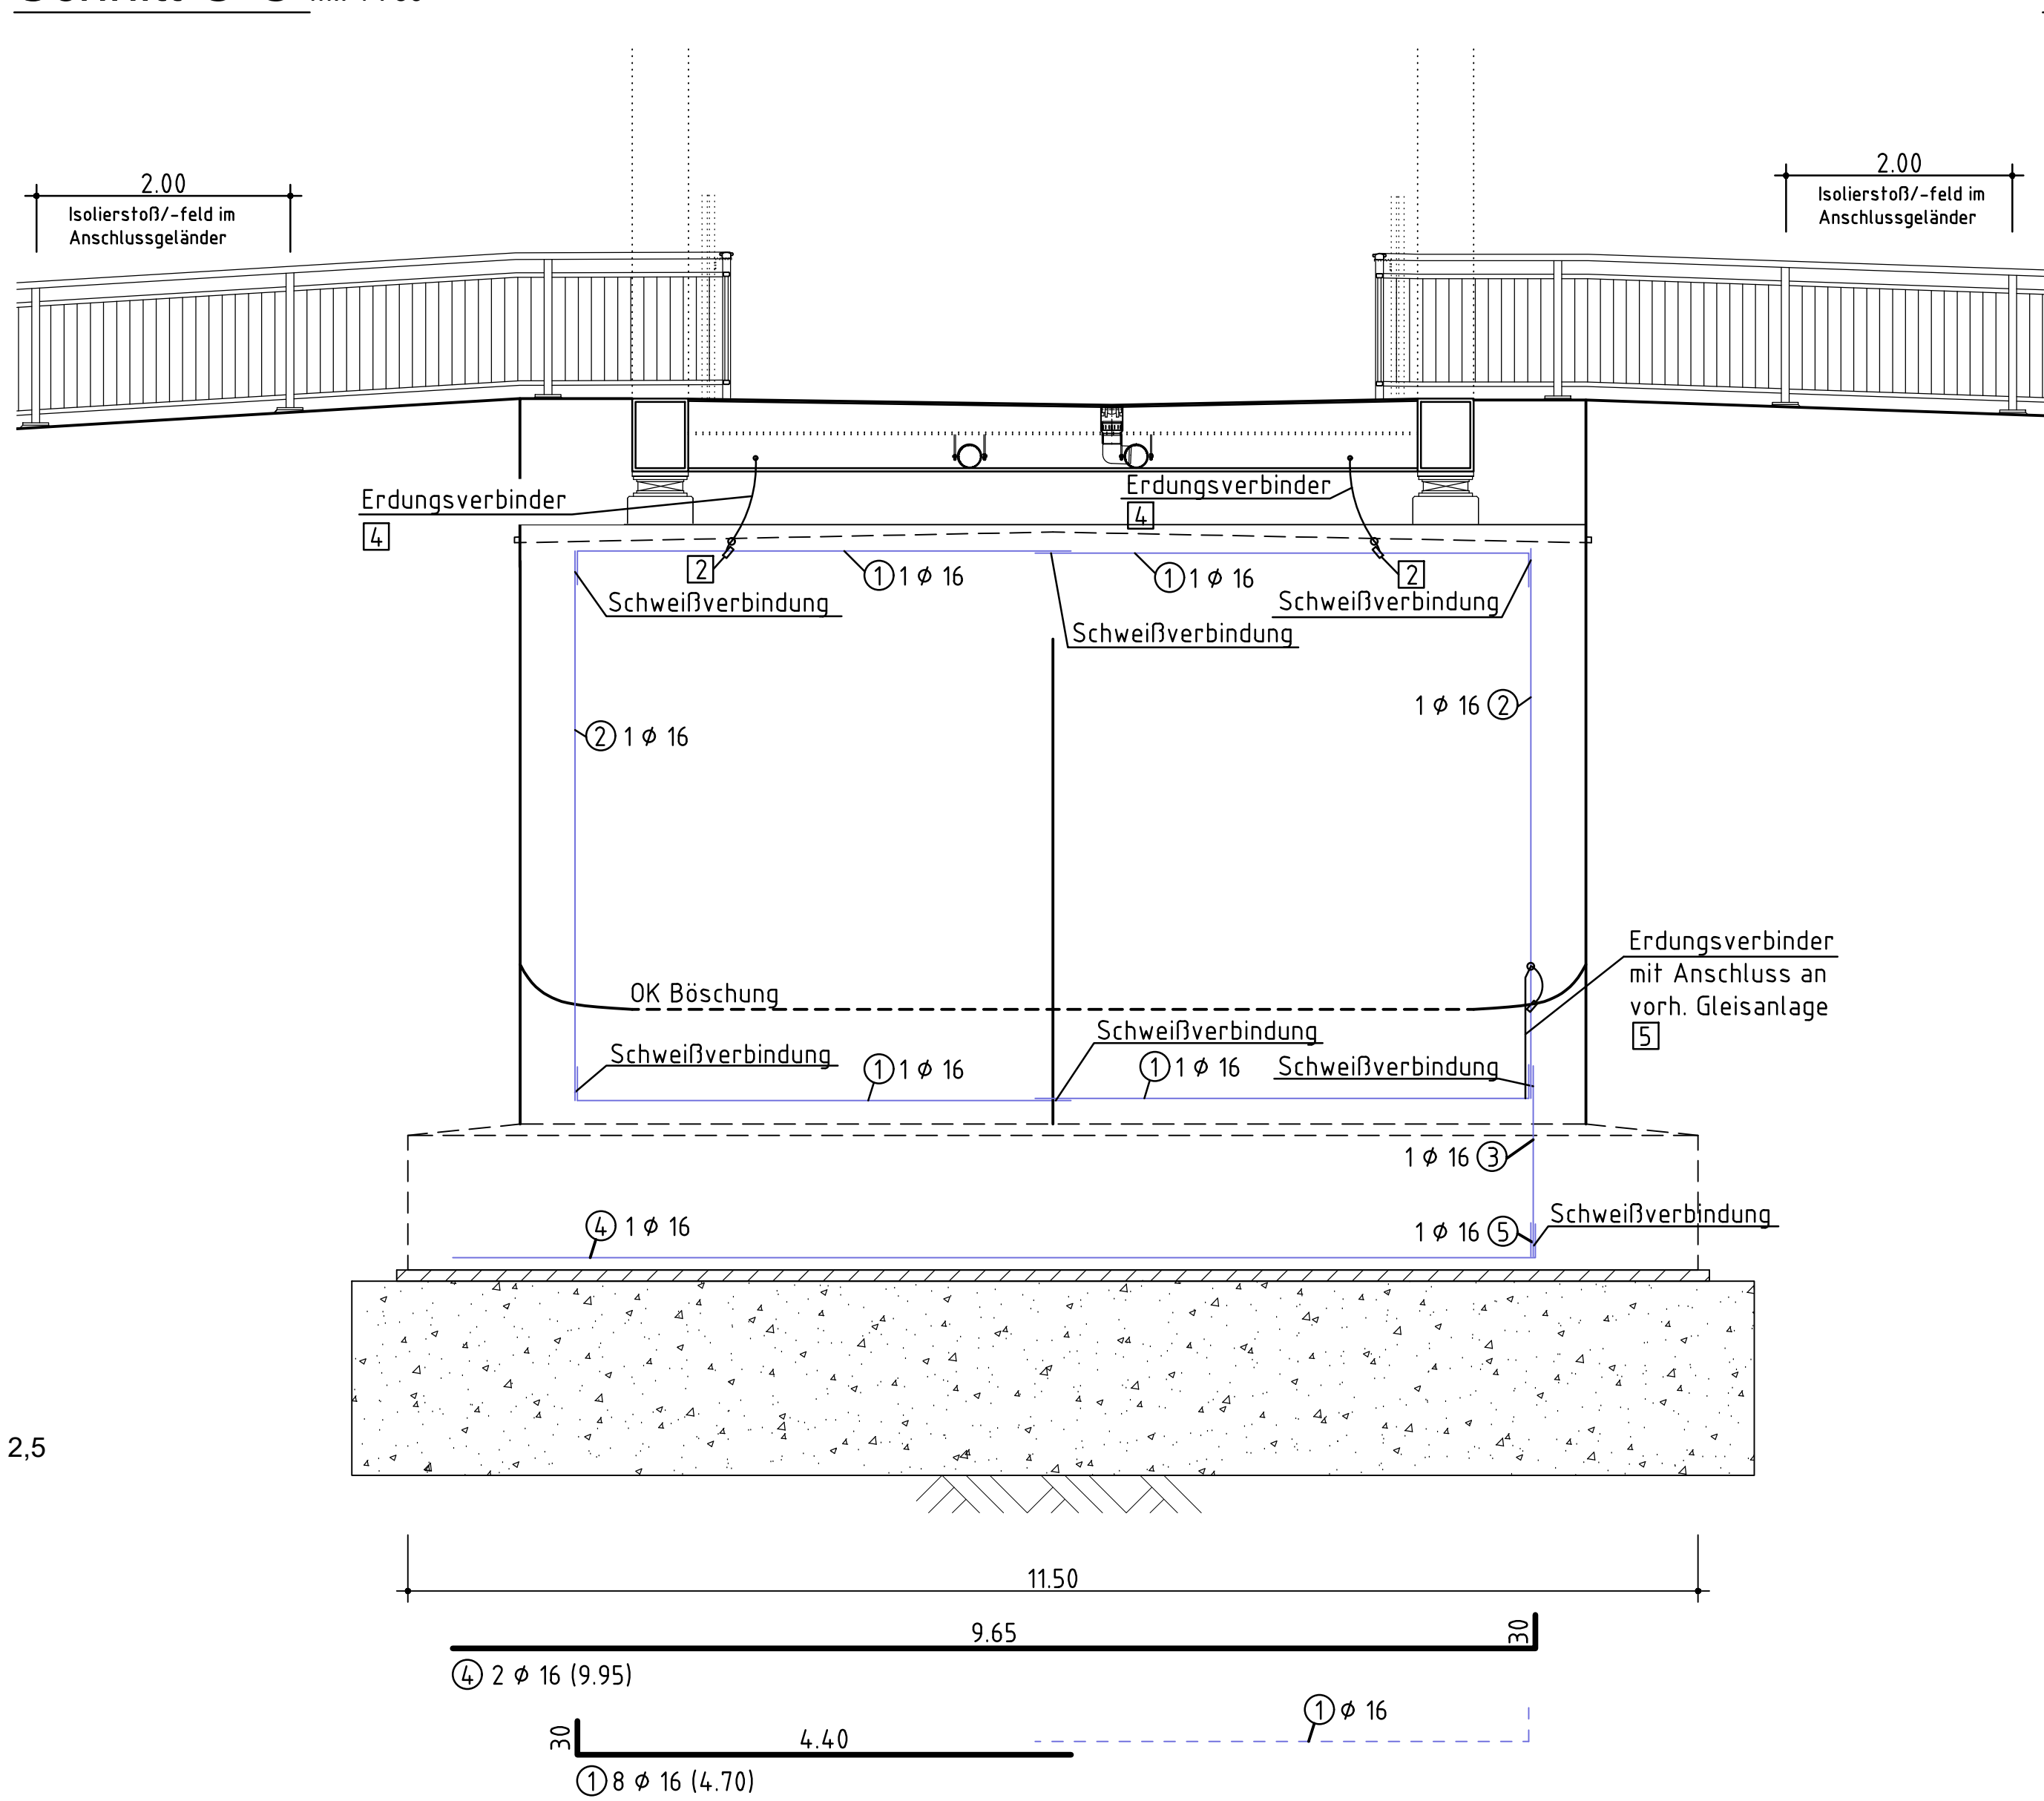


Schnitt D-D M.: 1 : 50

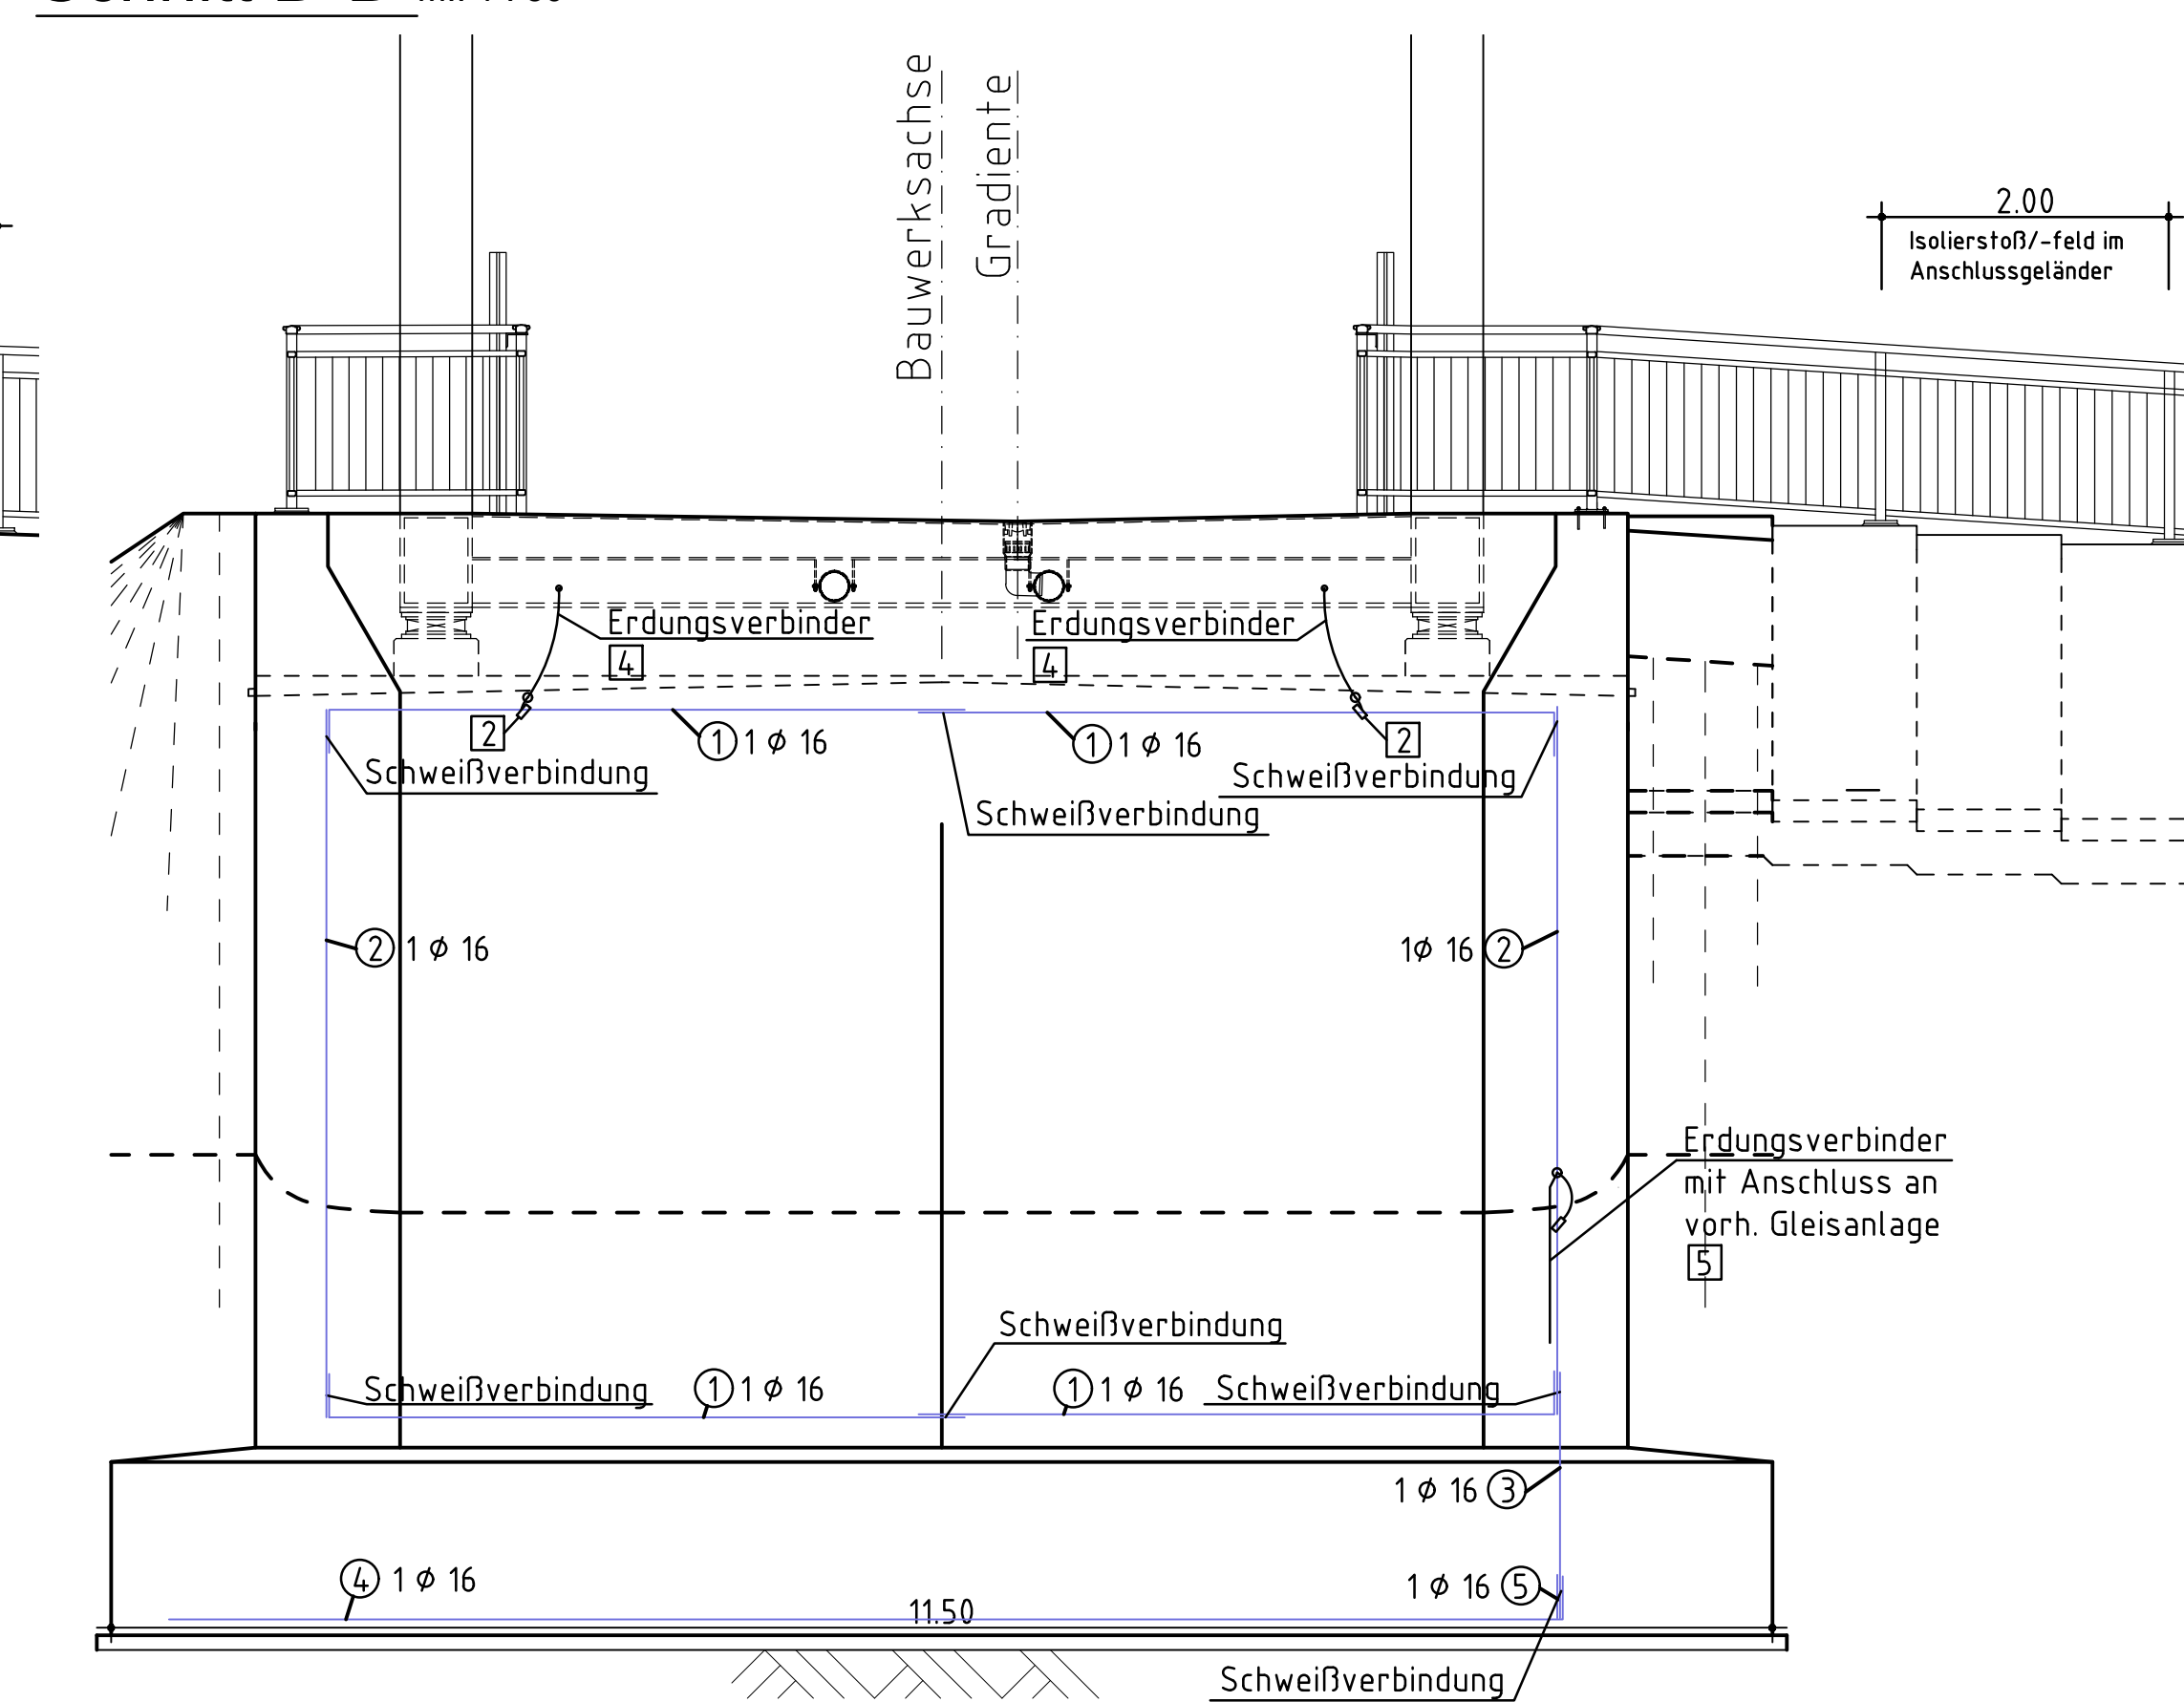

Warnzeichen M.: 1 : 10

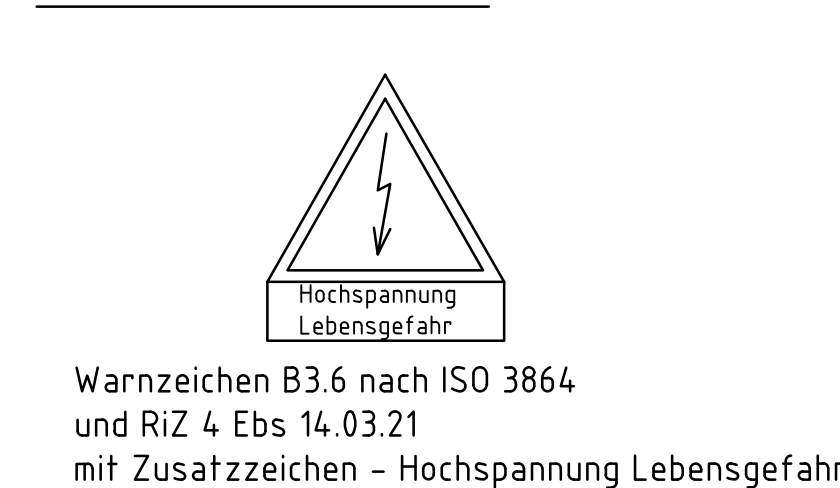

Anschluss Schiene M.: 1 : 10

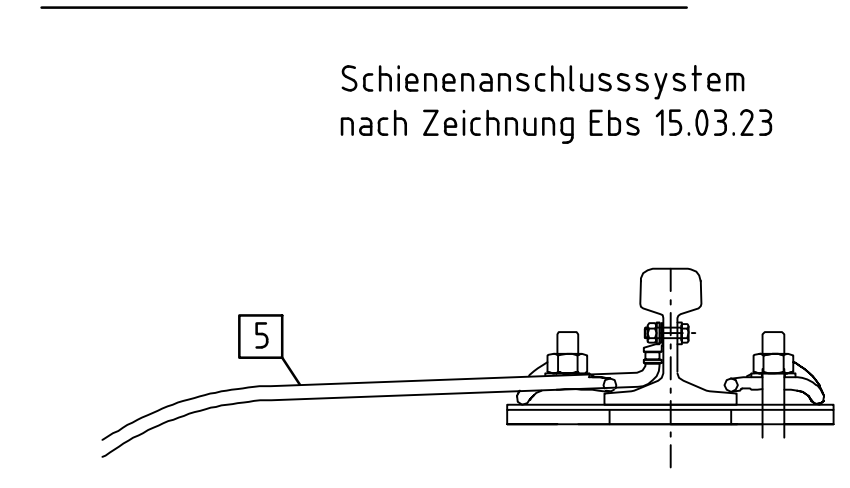

Pos.	Stück	Ø (mm)	Schnittlänge (m)	Gewicht (kg)	Gesamtlänge (m)
1	8	16	4,700	7,426	37,600
2	4	16	4,900	7,742	19,600
3	2	16	1,700	2,686	3,400
4	2	16	9,950	15,721	19,000
5	2	16	5,750	9,085	11,500

GESAMTMENGE (BETONSTAHL B 500 B)				
(mm)	(kg/m)	(m)	(kg)	
16	1,580	91,100	143,938	

GESAMTGEWICHT		143,938
---------------	--	---------

Schweißtechnische Angaben
Schweißzusatzwerkstoffe

Schweißprozess	Zusatzwerkstoff	DIN EN
111 Lichtbogenhandschweißen (E)	Stabelektrode Oerlikon Spezial DIN 1913 E 5143 B (R) 10 DB Zul. 10.098.01/QS	1913
135 Schutzgasschweißen (MAG)	Carbofil 1 Gold DB Nr. 42.098.37/33	14341-A

Grundwerkstoff nach DIN 488

Sonstiges: Rücktrocknung: 2h/300-350°C, Lagerung der Zusatzwerkstoffe

Schweißingenieur der ausführenden Firma

(Stempel, Unterschrift)

Für Schweißarbeiten am B 500 B ist der Eignungsnachweis zum Schweißen nach DIN EN ISO 17660 erforderlich.

Schweißerprüfbescheinigungen nach DIN EN 287-1 müssen auf der Baustelle vorliegen.
Eine Kopie ist der örtlichen Bauüberwachung des AG auszuhändigen

DIESER PLAN GILT NUR IN VERBINDUNG MIT E-01!

Entwurfsplanung:	Projekt-Nr.: 24414	Datum	Zeichen
	Bearb.: 23.10.2019		
	Gez.: 23.10.2019		
	Gepr.: 23.10.2019		
Geändert	Datum	Gez.	Geprüft
d			
c			
b			
a			
Stadt Dülmen Tiberstraße 17 48249 Dülmen	Unterlage: E-02		
Straßenklasse und Nr.: Geh-/Radwegbrücke	Blatt-Nr.: 2/2		
Streckenbezeichnung: Brücke über DB Strecke 2200	Projekt-Nr.: -		
Gemarkung: Dülmen-Stadt			
Bauwerk/Baumaßnahme: Neubau Geh-/Radwegbrücke Bahnhof Dülmen Lagevariante 6	Bearb.: Gez.: Gepr.: ASB-Nr.: -	Datum	Zeichen
Plandarstellung: Erdungsplan	Bauwerksplan		
Aufgestellt:	Geprüft:		
Gesehen:	Genehmigt:		