


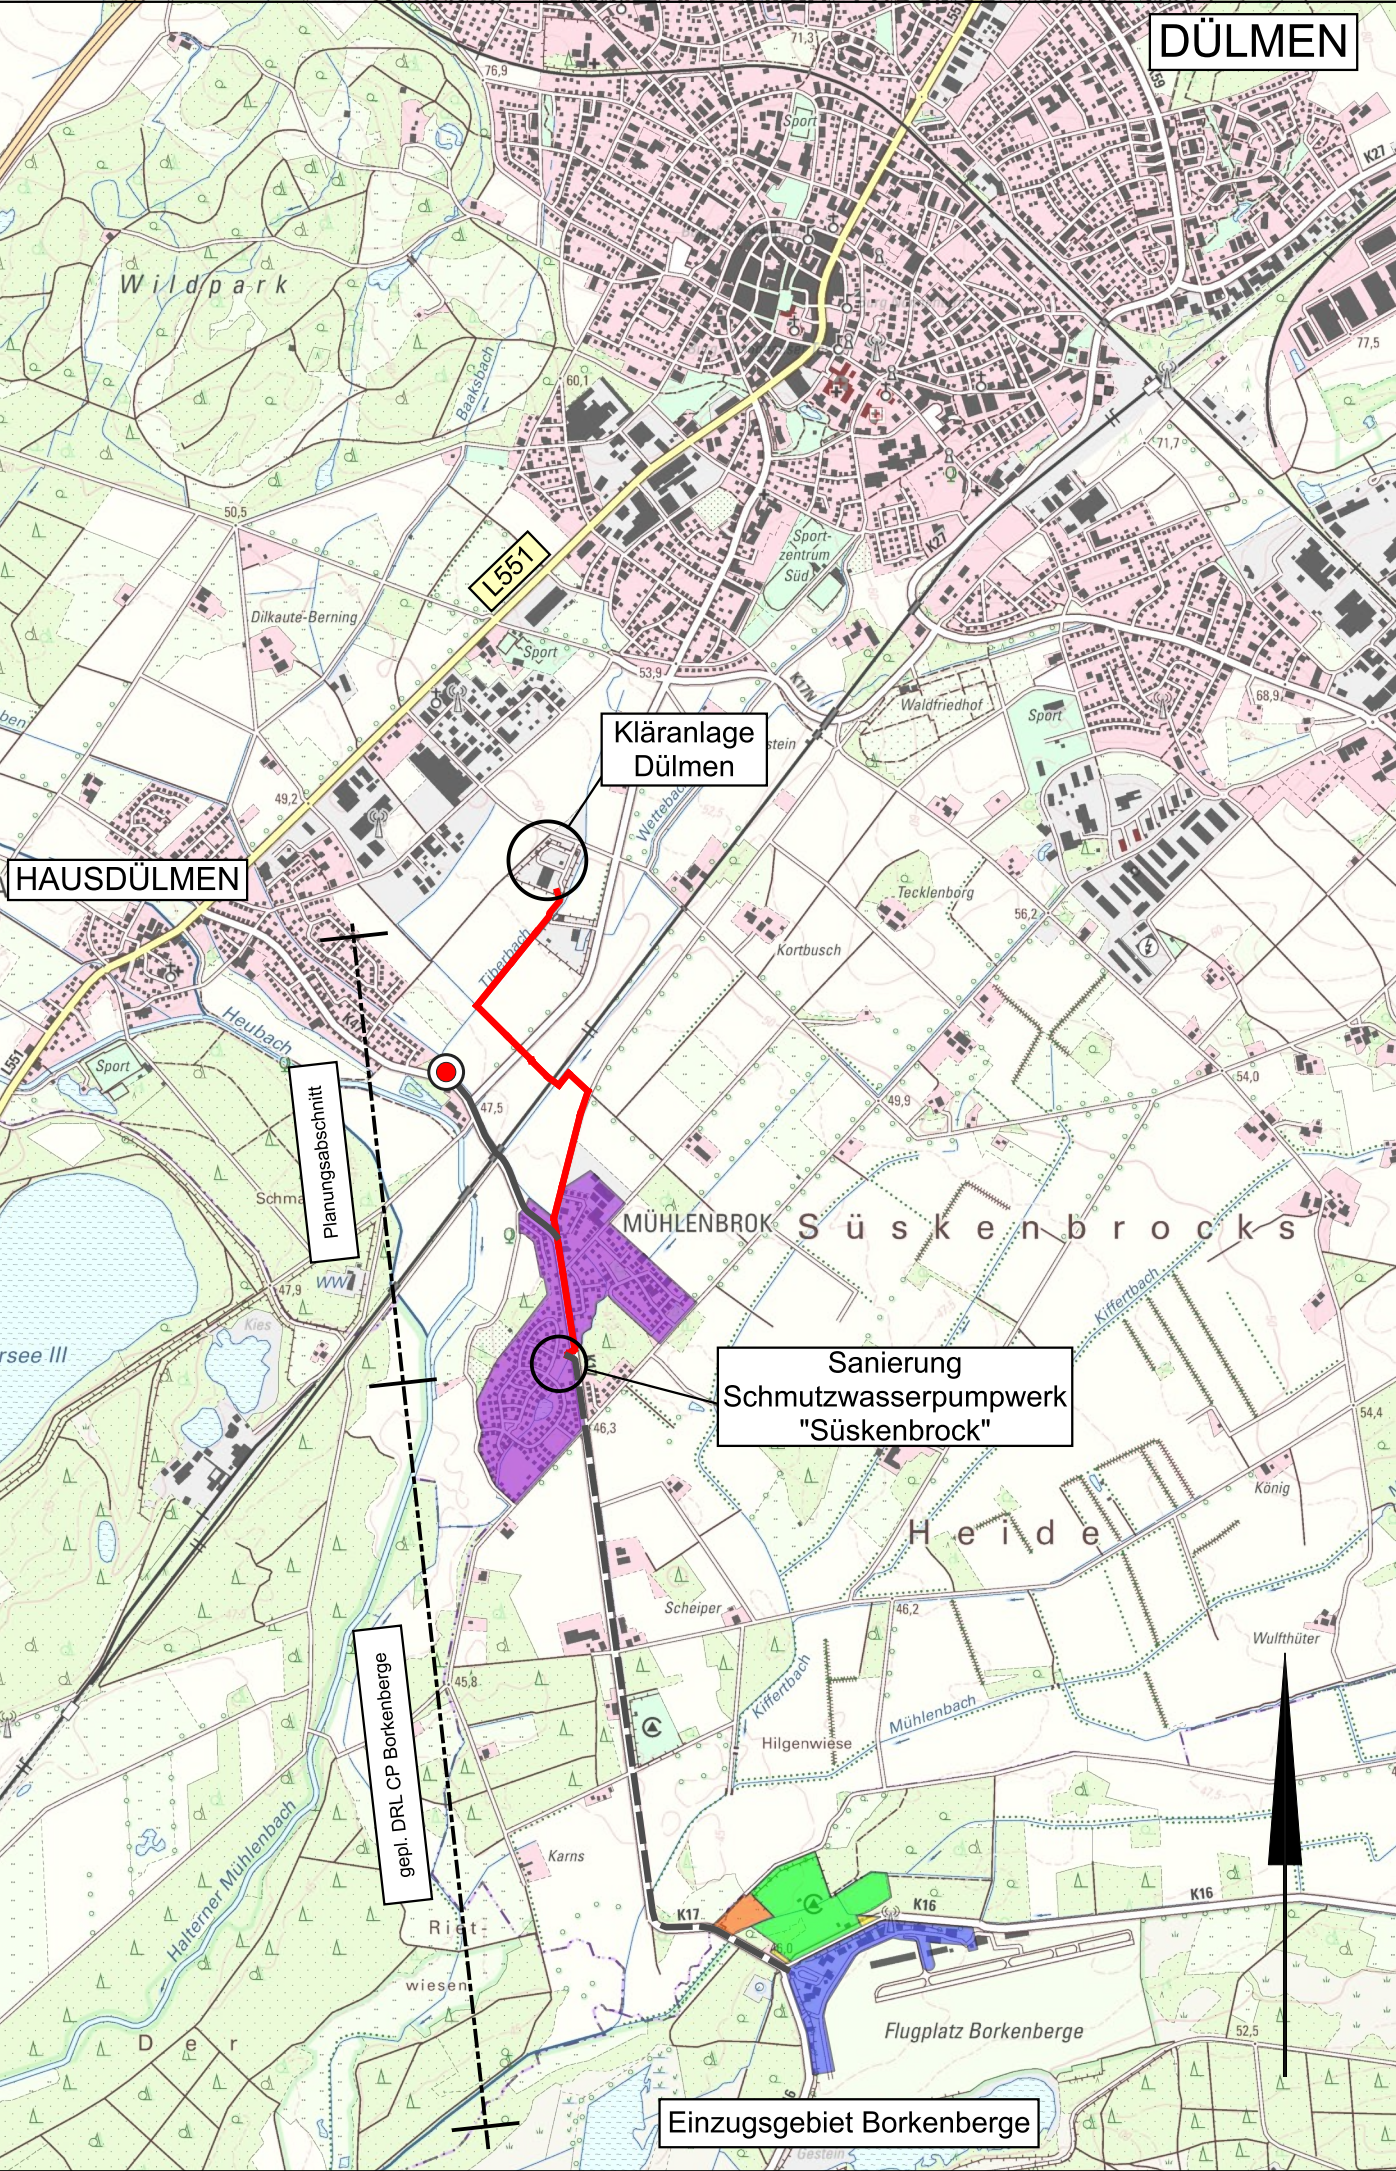

Zeichenerklärung

- gepl. Druckrohrleitung
- gepl. Druckrohrleitung Pumpwerk Borkenberge (nicht Gegenstand dieser Unterlagen)
- vorh. Druckrohrleitung
- vorh. Pumpwerk "Bügelmann"

Einzugsgebiete:

- Erweiterungsfläche Stelzenhäuser
AE,k = 1.40 ha
- Campingplatz - Bestand
AE,k = 9.05 ha
- Wohnbebauung - Bestand
AE,k = 0.25 ha
- Flugplatz - Bestand
AE,k = 7.63 ha
- Süskenbrock
AE,k = 32,85 ha



Stadt Dülmen
Markt 1
48249 Dülmen

Sanierung Schmutzwasserpumpwerk "Süskenbrock"
und Herstellung einer Druckrohrleitung

Übersichtskarte

Maßstab: 1 : 25.000
Anlage: 2.1
Höhensystem: ohne
Lagesystem: UTM

Auftraggeber:

Projekt Nr.: 13-047
Stand: Ausführungsplanung

Bearbeiter: -
Zeichner: -
Prüfer: -
Datum: 26.05.2026

Unterschrift Ort, Datum