

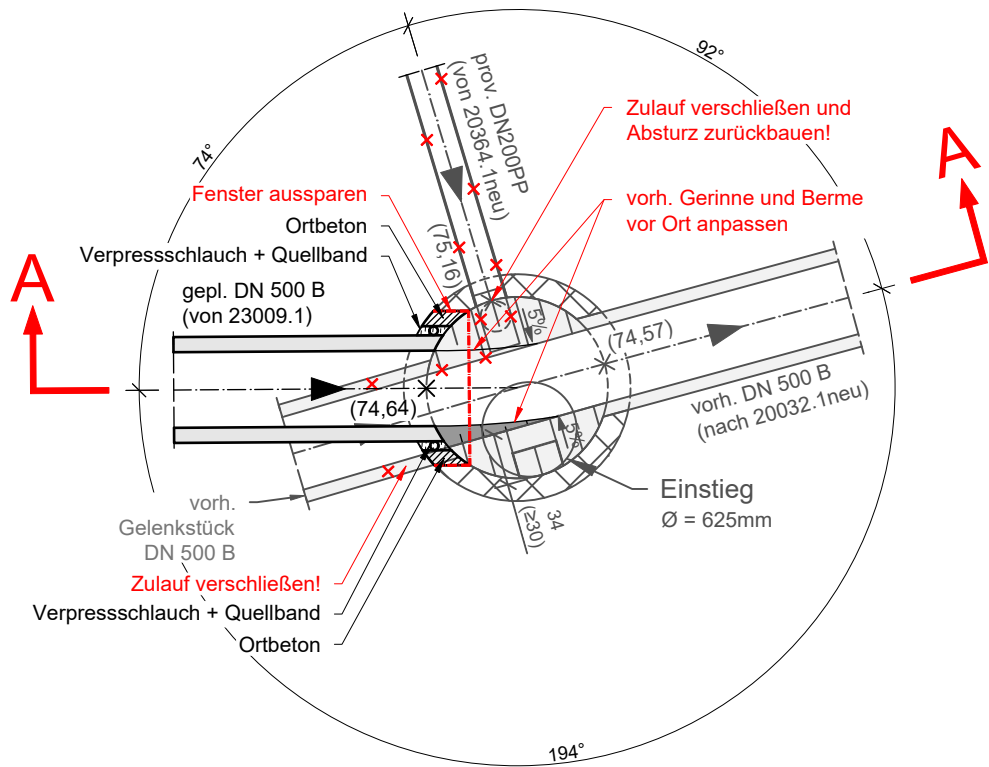


23009.1
Draufsicht
Maßstab 1:50

23009.1
DN1200
KD= ca. 76,64
KS_{an} = 75,16
KS_{an} = 74,64
KS = 74,57
T = ca. 2,07 m

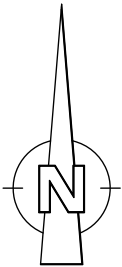

Schnitt A-A
Maßstab 1:50

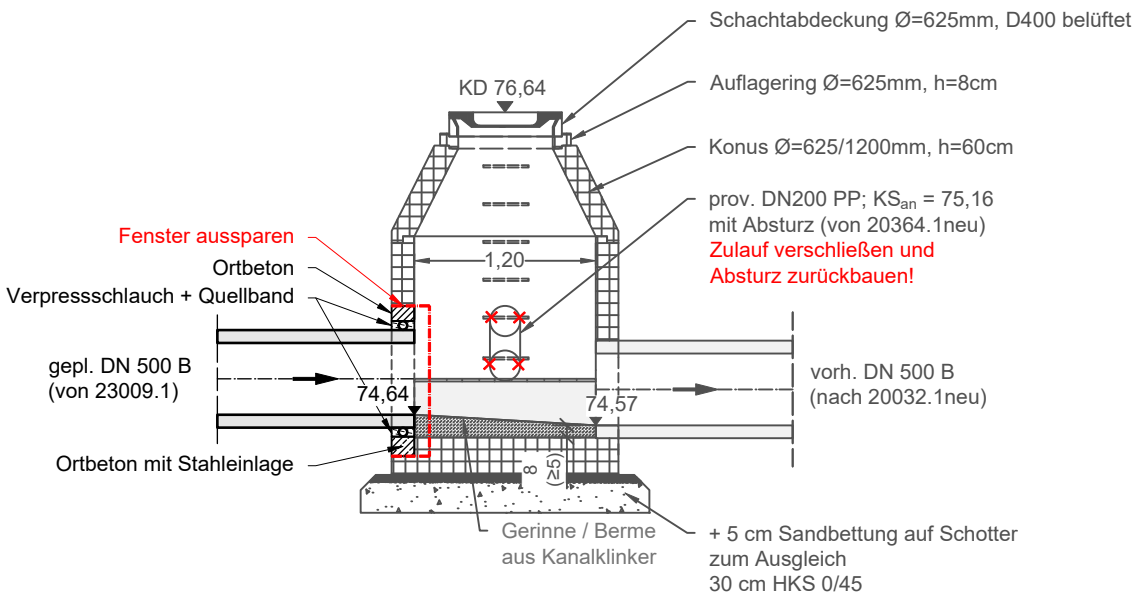

.	...	...	...
Datum	Name	Eintragungen / Änderungen	

-  ENTWÄSSERUNG
-  VERKEHRSANLAGEN
-  FREIANLAGEN
-  VERSORGUNGSTECHNIK



IBF Felling Ingenieure GmbH
Plusch 25 - 48249 Dülmen
Tel.: 02594/78308-60

buergel@ibf-felling.de
www.felling-ingenieure.de

Projekt: Kanalerneuerung "Josef-Heiming-Straße"
in Dülmen

Inhalt: Detailplan
Schacht 23009.1
Ausführungsplanung

Auftraggeber:
Stadt Dülmen
Abwasserwerk AWW
Heinrich-Leggewie-Str. 13
48249 Dülmen

aufgestellt IBF:			freigegeben AG:	
Hr. M. Sc. Wirtsch.-Ing. M. Bürgel				
Datum LPh.	gepl.	gez.	Maßstab: 1 : 50	
19.04.2021	Bürgel	Schulte		
IBF intern:			Planstand: 10.12.2025 (Druckdatum)	
Datei:	590-5-ENT-D01.dwg		Plan Nr: 590-5-ENT-D02	