



Hinweis: Darstellung Bestandshaltung im Gehweg

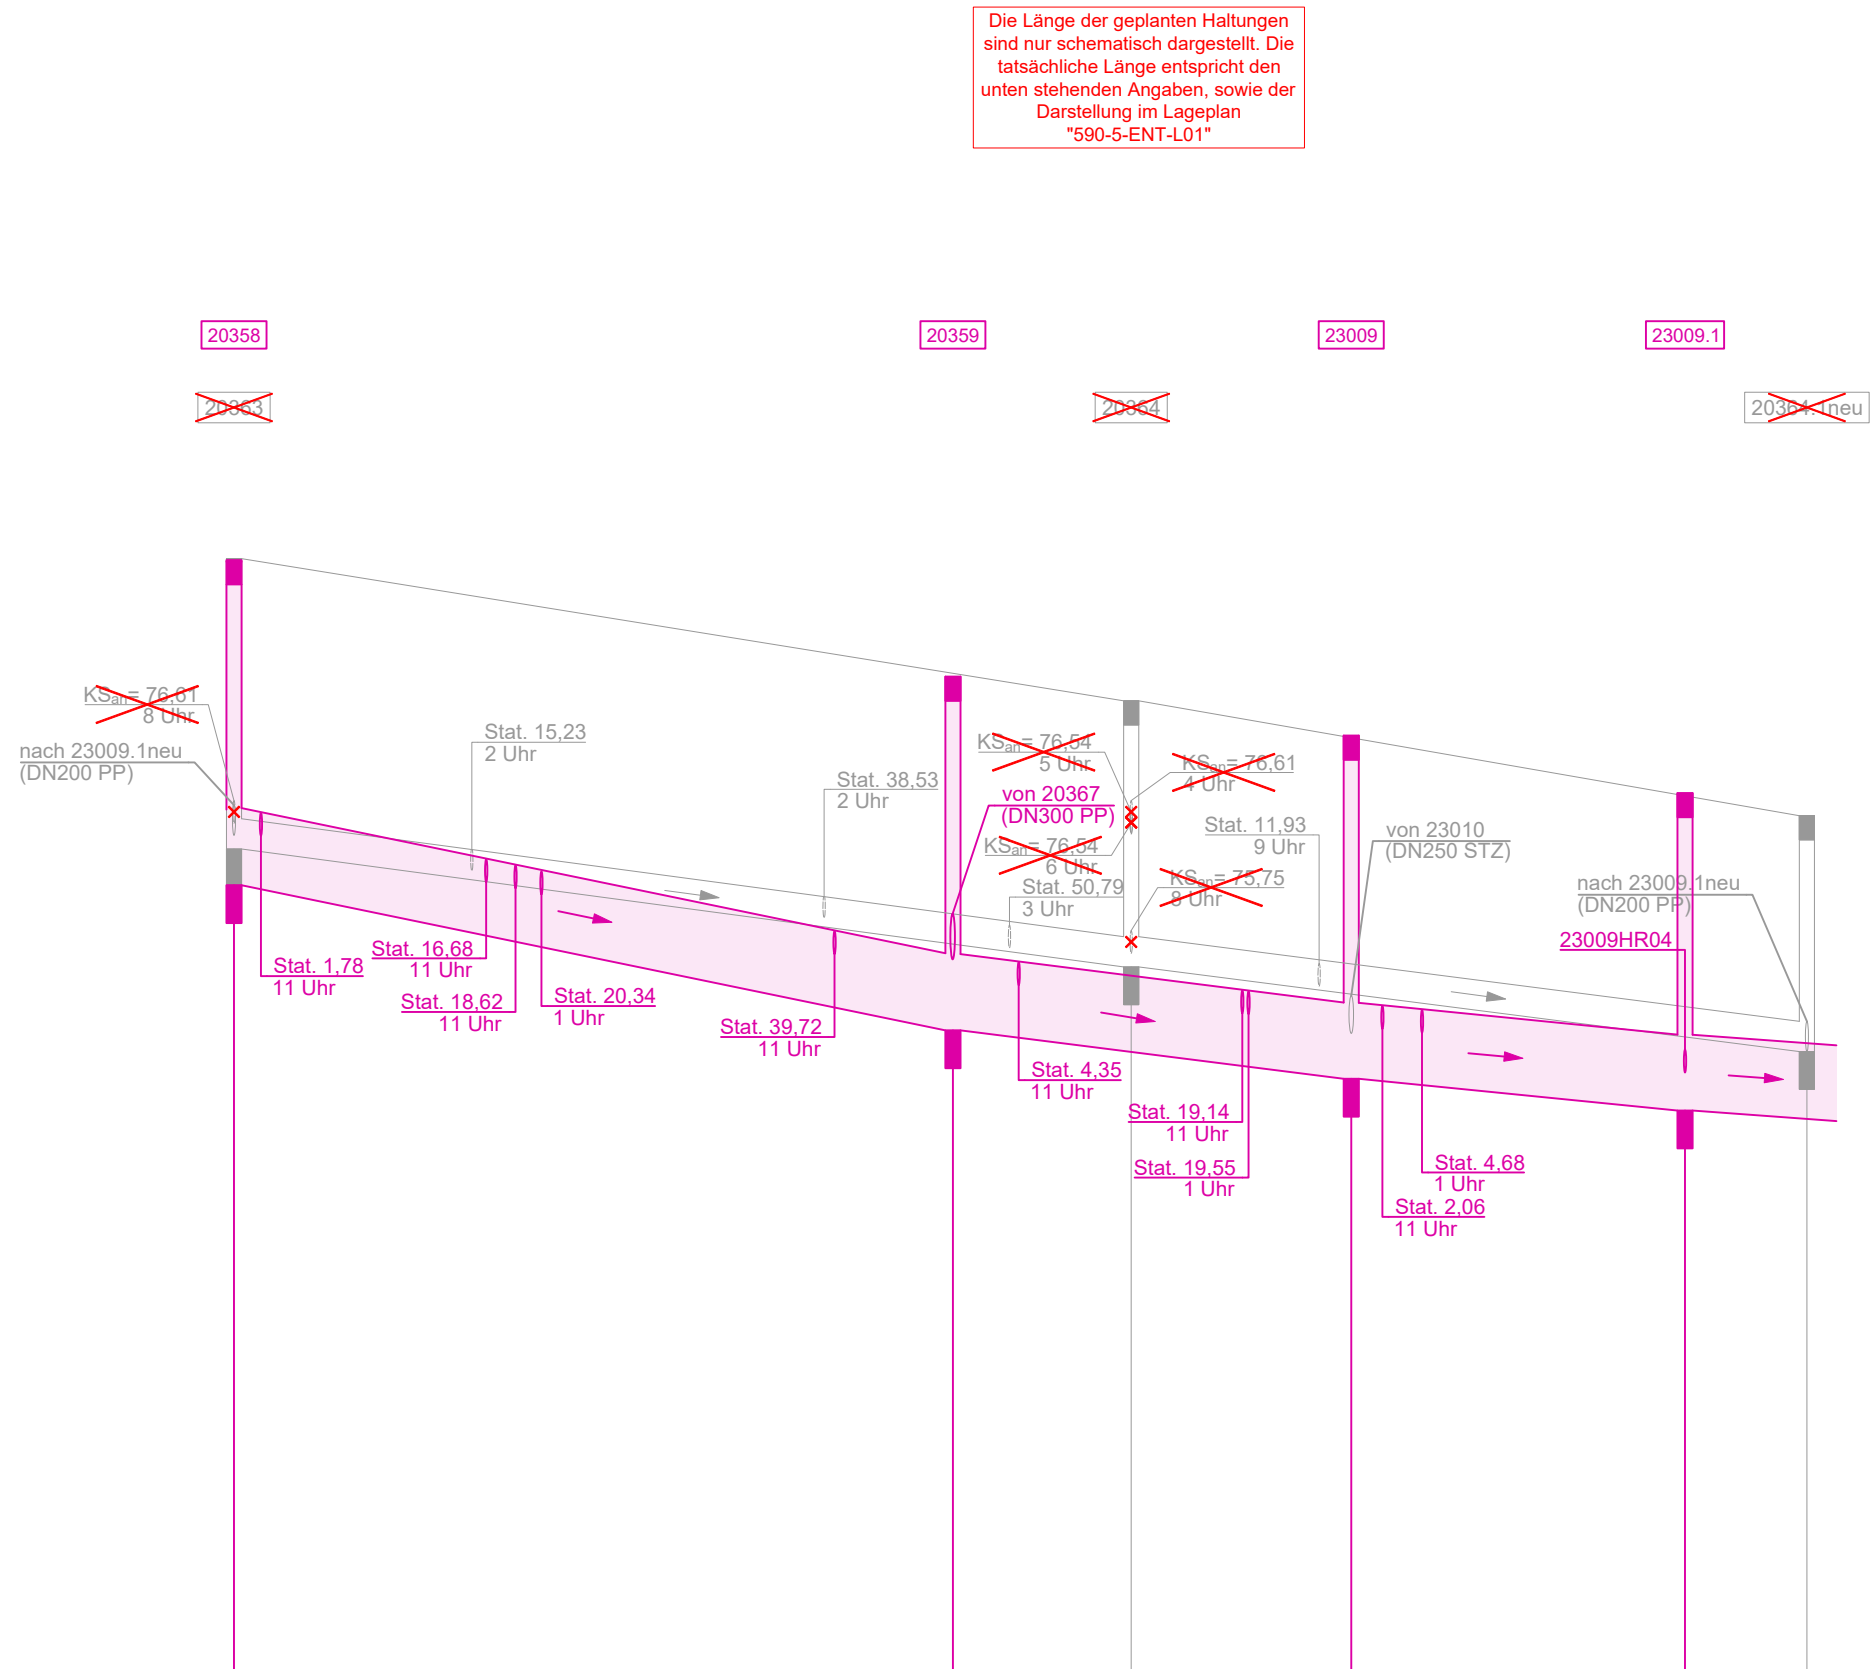

Hinweis: Darstellung Bestandshaltung in der Fahrbahn

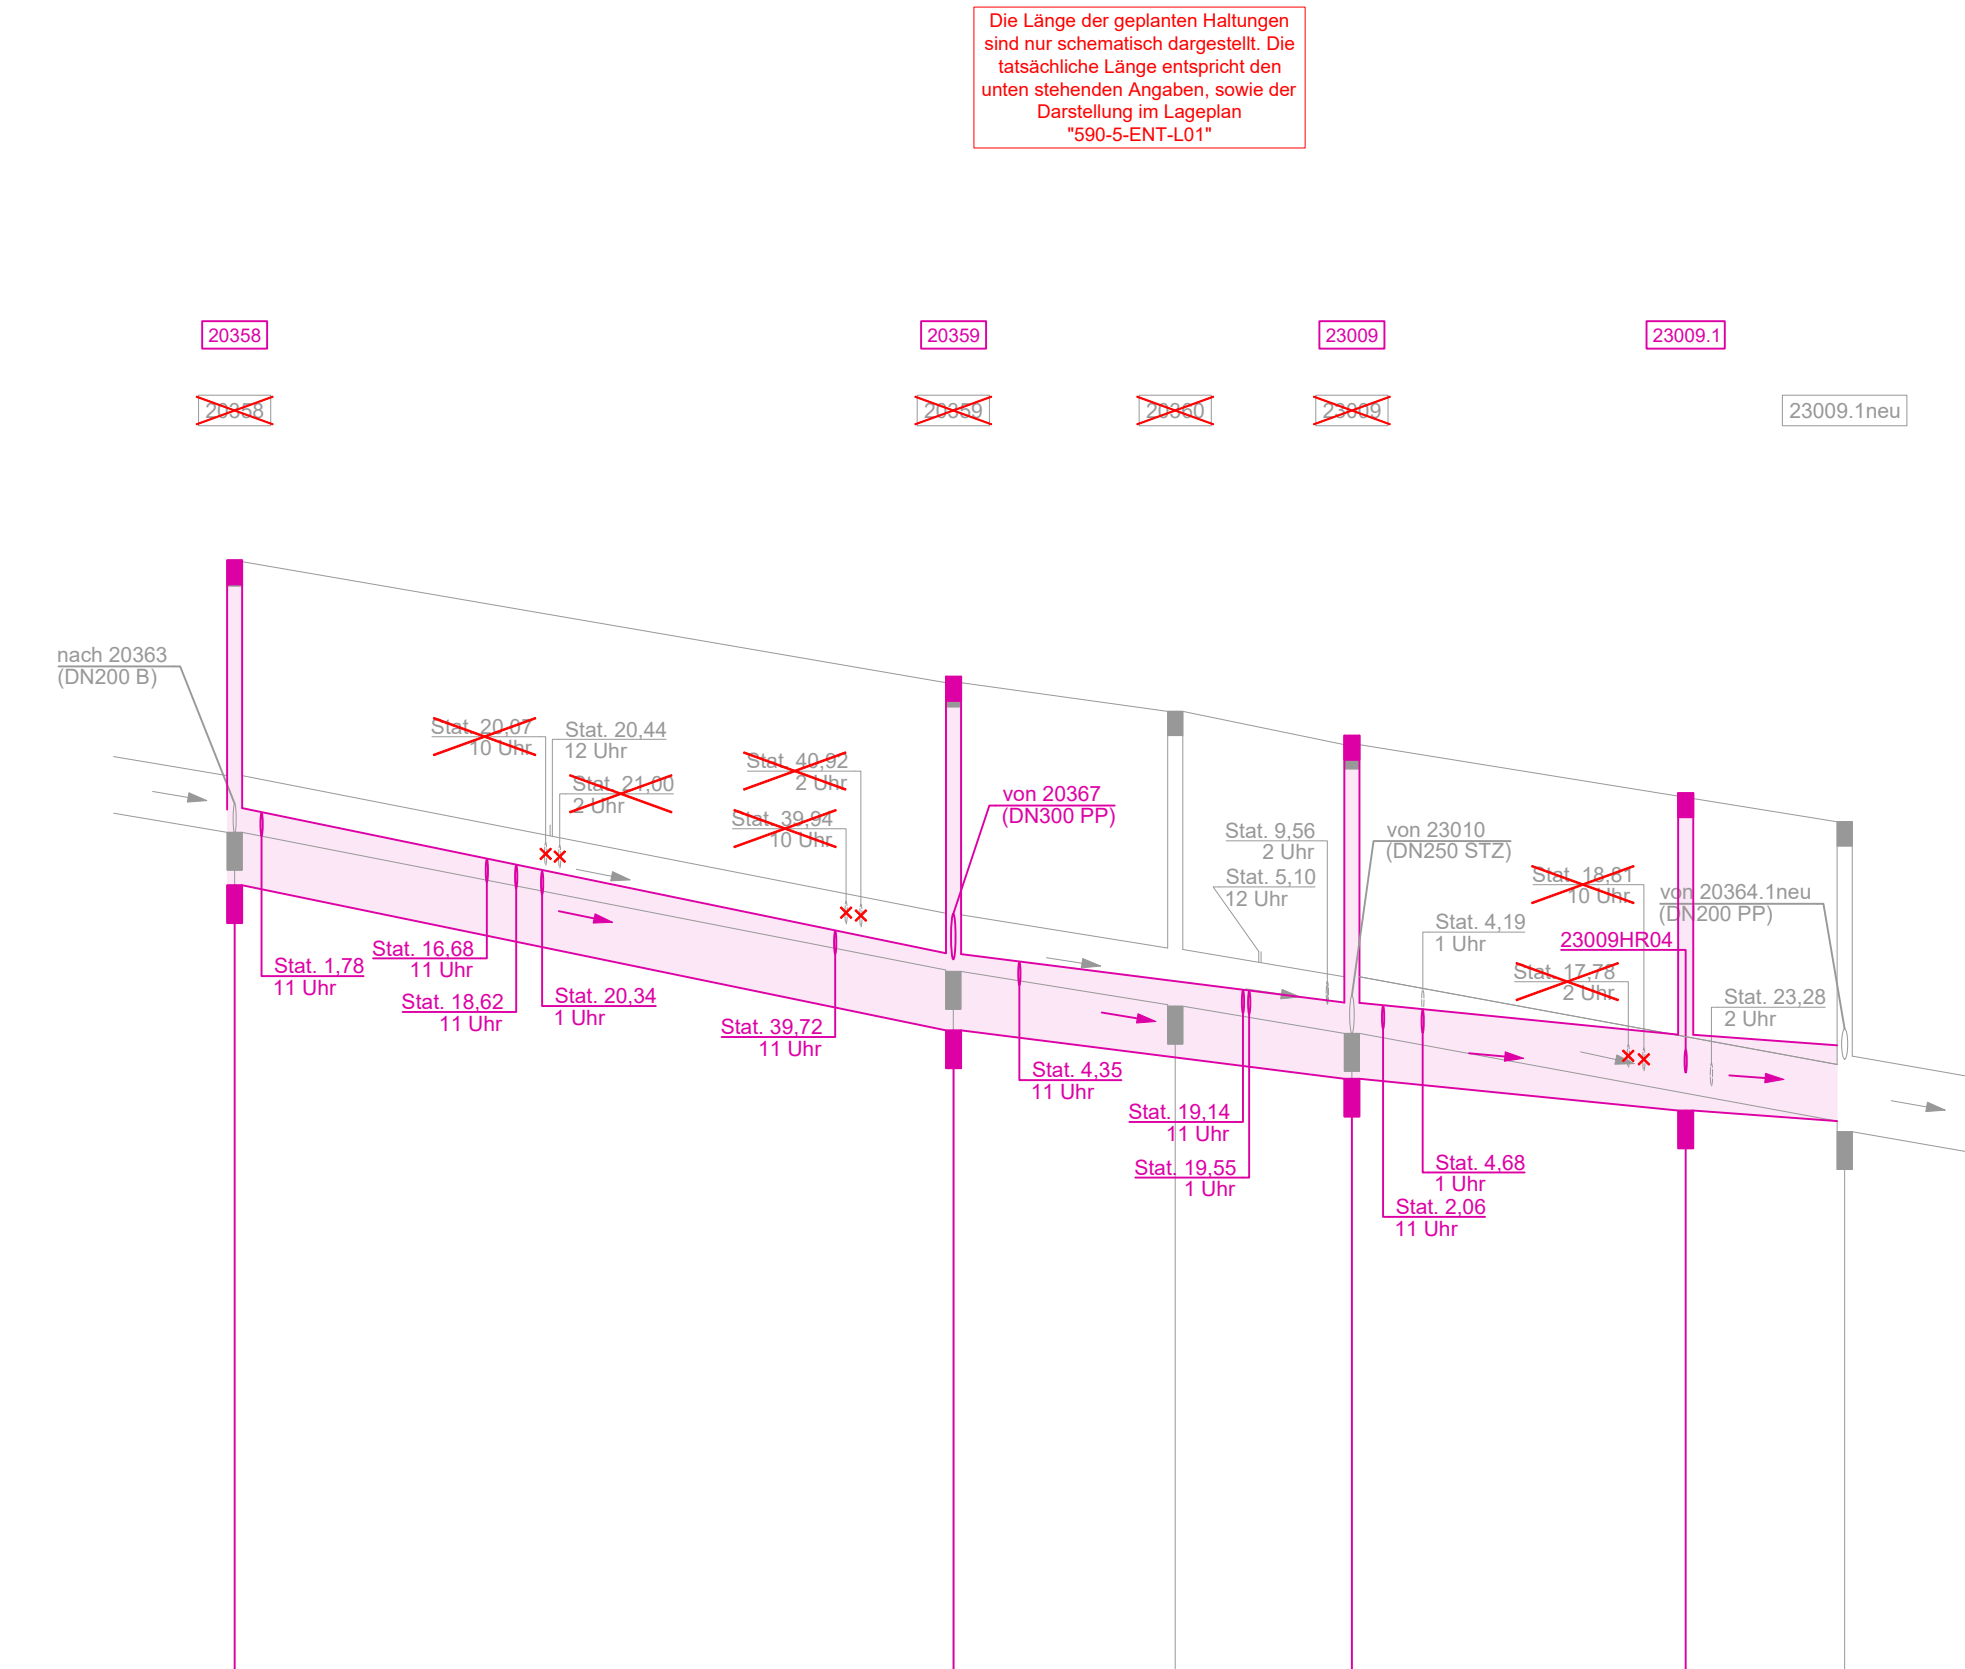

Bestand Mischwasser	Station [m]	0,00		59,34		104,03	
	Haltungsbezeichnung		20363		20364		
	Schachtbezeichnung	20363		20364		20364.1neu	
	Geländehöhe	79,37		77,44		76,66	
	Schachdeckelhöhe	78,37		77,44		76,66	
	Schachtsohlhöhe	76,42		75,69		75,10	
	Schachttiefe [m]	1,95		1,75		1,56	
	Rohrsohlhöhe		76,42	75,69	75,69	75,10	
	Sohlgefälle ‰			12,30		13,20	
	Haltungslänge [m]			59,34		44,69	
Nennweite [mm] / Material	DN 200 B						
Straßenname		Josef-Heiming-Straße					


Planung Mischwasser	Station [m]	0,00		47,55		72,05		95,97		103,90	
	Haltungsbezeichnung	20358		20359		23009		23009.1neu			
	Schachtbezeichnung	20358		20359		23009		23009.1neu			
	Geländehöhe	78,35		77,58		77,19		76,81		76,64	
	Schachdeckelhöhe	78,35		77,58		77,19		76,81		76,64	
	Schachtsohlhöhe	76,20		75,24		74,92		74,71		74,57	
	Schachttiefe [m]	2,15		2,34		2,27		2,10		2,08	
	Rohrsohlhöhe	76,52		75,24		74,92		74,71		74,64	
	Sohlgefälle ‰	20,19		13,06		8,78		8,83			
	Haltungslänge [m]	47,55		24,50		23,92		7,93			
Nennweite [mm] / Material	DN 500 B										
Straßenname	Josef-Heiming-Straße										

Bestand Mischwasser	Station [m]	0,00		47,53		61,21		71,90		104,49	
	Haltungsbezeichnung	20358		20359		20360		23009		23009.1	
	Schachtbezeichnung	20358		20359		20360		23009		23009.1	
	Geländehöhe	78,35		77,54		77,35		77,15		76,64	
	Schachdeckelhöhe	78,35		77,54		77,35		77,15		76,64	
	Schachtsohlhöhe	76,52		75,66		75,40		75,24		74,57	
	Schachttiefe [m]	1,83		1,88		1,95		1,91		2,07	
	Rohrsohlhöhe	76,52		75,66		75,40		75,24		74,64	
	Sohlgefälle [‰]	16,83		15,35		14,97		21,79		74,57	
	Haltungslänge [m]	47,53		13,68		10,69		32,59			
Nennweite [mm] / Material	EI 250/375 B										
Straßenname	Josef-Heiming-Straße										

Planung Mischwasser	Station [m]	0,00		47,55		72,05		95,97		103,90	
	Haltungsbezeichnung	20358		20359		23009		23009.1neu		23009.1	
	Schachtbezeichnung	20358		20359		23009		23009.1neu		23009.1	
	Geländehöhe	78,35		77,58		77,19		76,81		76,64	
	Schachdeckelhöhe	78,35		77,58		77,19		76,81		76,64	
	Schachtsohlhöhe	76,20		75,24		74,92		74,71		74,57	
	Schachttiefe [m]	2,15		2,34		2,27		2,10		2,07	
	Rohrsohlhöhe	76,52		75,24		74,92		74,71		74,64	
	Sohlgefälle ‰	20,19		13,06		8,78		8,83			
	Haltungslänge [m]	47,55		24,50		23,92		7,93			
Nennweite [mm] / Material	DN 500 B										
Straßenname	Josef-Heiming-Straße										

Legende

Bestand

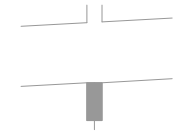


vorh. MW-Schacht mit Haltung



vorh. Anschlussleitung

Alle Stationierungen in Fließrichtung gemäß Haltungsberichten aus TV-Befahrung! (Kanalbefahrung von 2020)
Anschlüsse, die nicht durchgestrichen sind, werden neu angebunden!

Planung

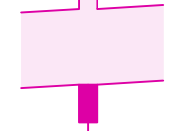

gepl. MW-Schacht mit Haltung



gepl. Anschlussleitung

Uhrzeiten in Fließrichtung!

Die neuen Anschlusspunkte sind nur schematisch dargestellt und müssen vor Ort geprüft und ggf. angepasst werden!

...	...		...
Datum	Name	Eintragungen / Änderungen	



ENTWÄSSERUNG



VERKEHRSANLAGEN



FREIANLAGEN



VERSORGUNGSTECHNIK



IBF Felling Ingenieure GmbH
Plusch 25 - 48249 Dülmen
Tel.: 02594/76308-60
buergel@ibf-felling.de
www.felling-ingenieure.de

Projekt: AWW Dülmen
USG 09

Inhalt: Kanallängsschnitte
"Josef-Heiming-Straße"
Ausführungsplanung

Auftraggeber:
Stadt Dülmen
Abwasserwerk AWW
Heinrich-Leggewie-Str. 13
48249 Dülmen

aufgestellt IBF:			freigegeben AG:		
Hr. M. Sc. Wirtsch.-Ing. M. Bürgel					
Datum LPh.	gepl.	gez.	Maßstab:	1 : 500/50	
15.04.2021	Bürgel	Schulte / Ernst			
IBF intern:			Planstand:		
Datei:			590-5-ENT-S01.dwg		
			Plan Nr:		
			590-5-ENT-S01		