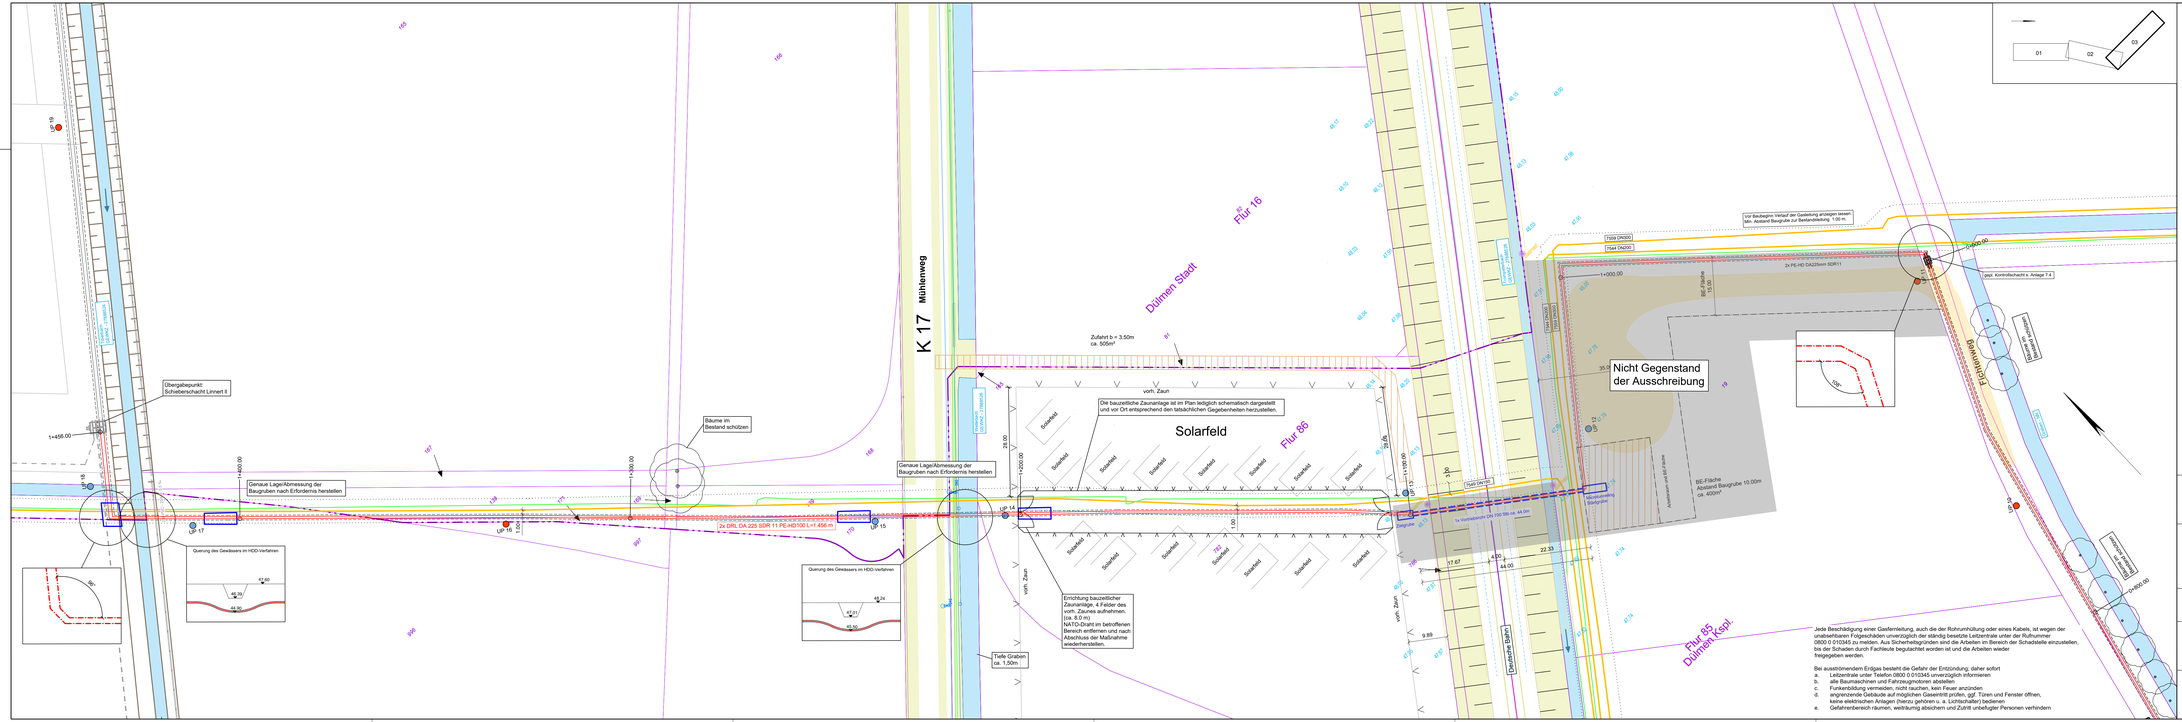
K 17
Mühlenweg
Dülmen Stadt
Flur 16
Flur 86
Flur 85
Dülmen Kspl.
Solarfeld
Nicht Gegenstand der Ausschreibung
Übergabepunkt: Schieberschacht Linnert II
Genaue Lage/Abmessung der Baugruben nach Erfordernis herstellen
Bäume im Bestand schützen
Zufahrt b = 3.50m ca. 505m²
vorh. Zaun
Die bauzeitliche Zaunanlage ist im Plan lediglich schematisch dargestellt und vor Ort entsprechend den tatsächlichen Gegebenheiten herzustellen.
Errichtung bauzeitlicher Zaunanlage, 4 Felder des vorh. Zaunes aufnehmen, (ca. 8,0 m) NATO-Draht im betroffenen Bereich entfernen und nach Abschluss der Maßnahme wiederherstellen.
Tiefe Gräben ca. 1,50m
2x DRL DA 225 SDR 11 PE-HD 100 L=1.456 m
Querung des Gewässers im HDD-Verfahren
Querung des Gewässers im HDD-Verfahren
Deutsche Bahn
Dülmener Bach
Linnert I (Verein)
Linnert II (Verein)
Linnert I (Verein)
Linnert II (Verein)
Linnert I (Verein)
Linnert II (Verein)