




Systemskizze:
Graben für Mehrfachleitungen - ohne Verbau
bis Tiefe von 1.25 m
Bettung Typ 1

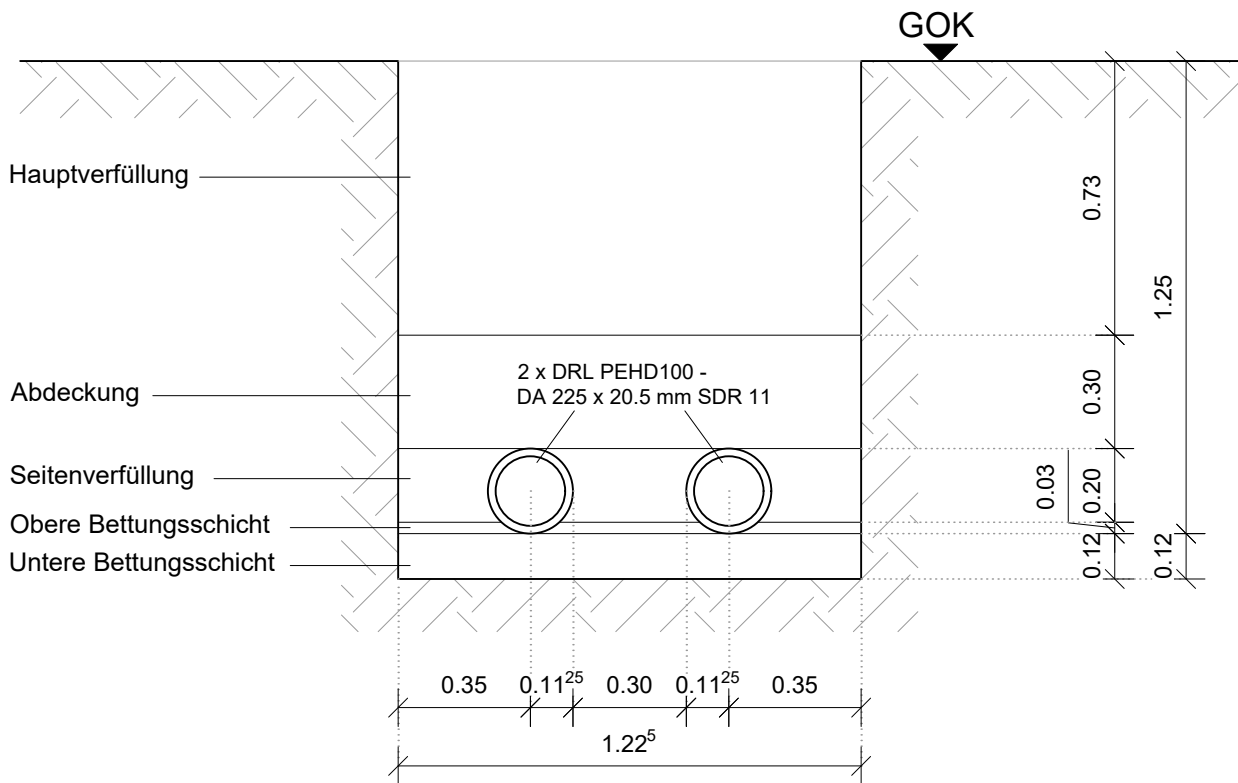

Systemskizze:
Graben für Mehrfachleitungen - abgeböschst oder teilweise Verbau
bis Tiefe von 1.75 m
Bettung Typ 1

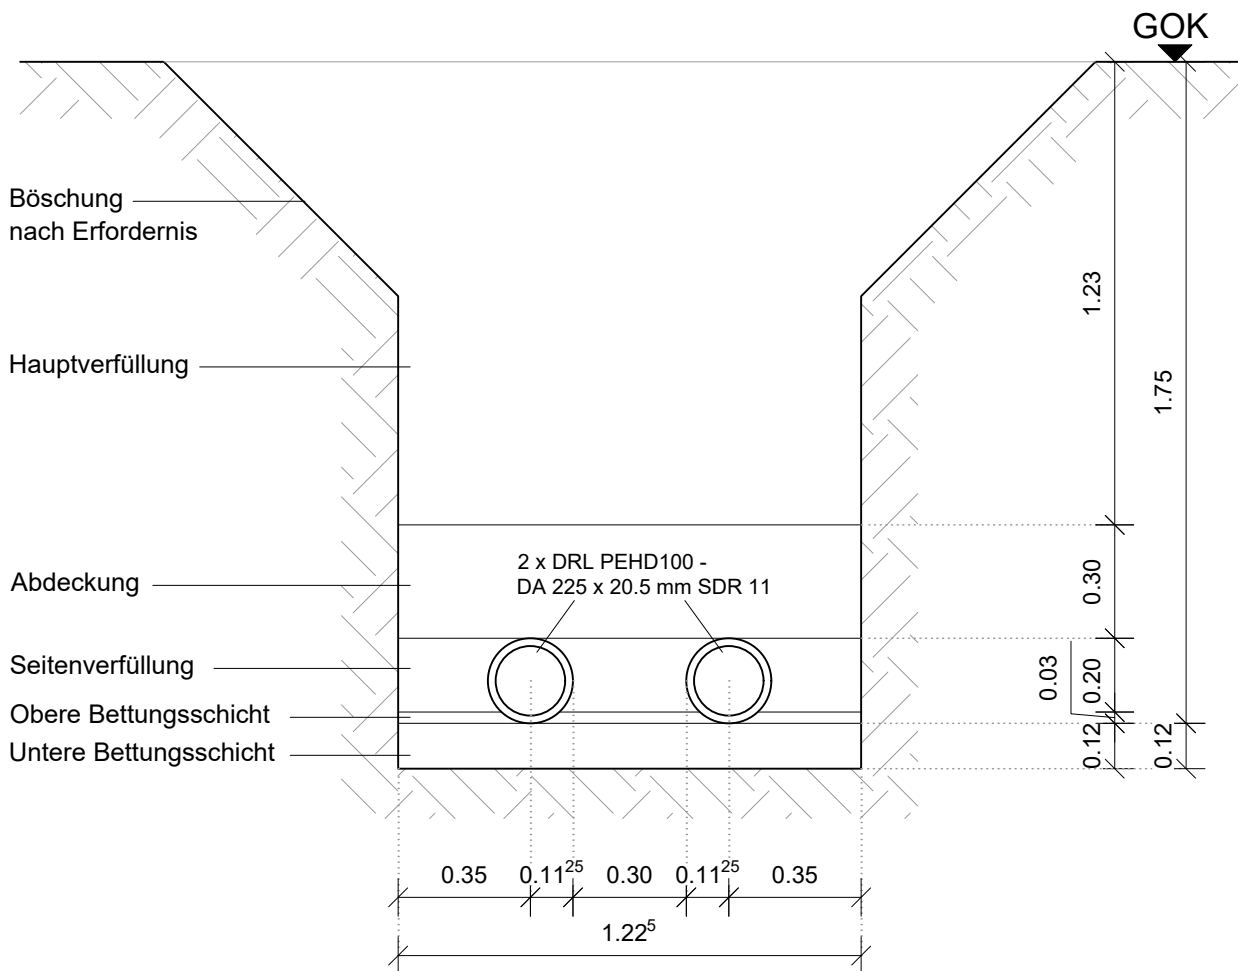

Systemskizze:
Graben für Mehrfachleitungen - senkrechter Verbau
ab Tiefe von 1.75 m und mehr
Bettung Typ 1

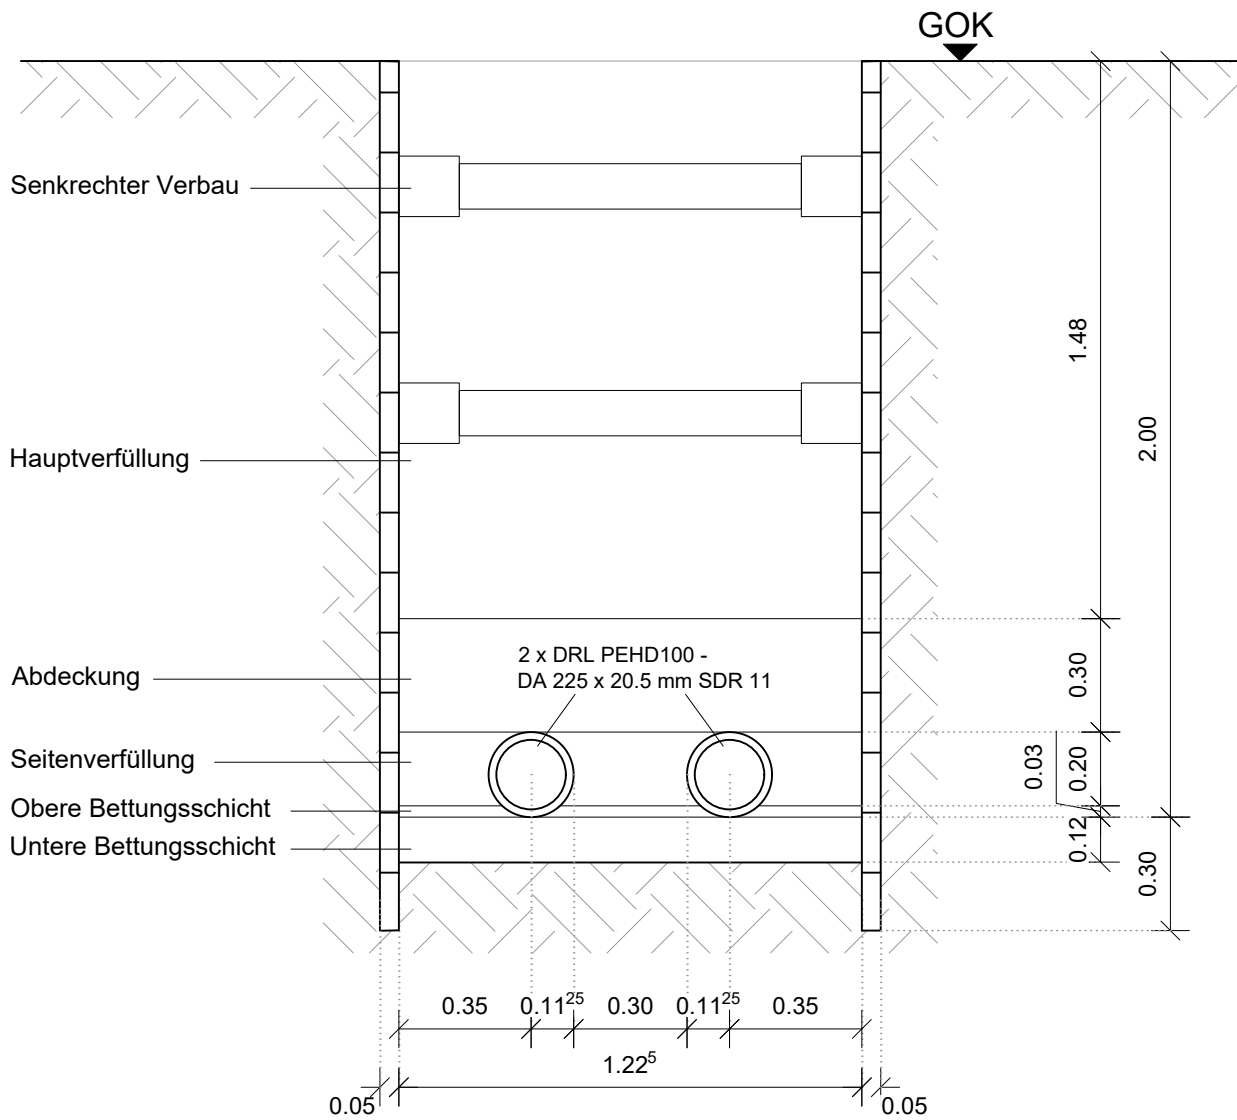

- Hinweise:
- Alle Maße sind eigenverantwortlich vor Ort zu prüfen.
 - Herstellerdetails und Ausführungszeichnungen gelten nur mit dem Freigabevermerk des Auftraggebers oder Bauleiters.
 - Herstellungsfehler auf Grundlage von veralteten Unterlagen gehen zu Lasten der ausführenden Firma.
 - Böschungen und Verbau sind nach statischen Erfordernissen herzustellen.

5.			
4.			
3.			
2.			
1.			
Index	Datum	Name	Art der Änderung



Stadt Dülmen
Markt 1
48249 Dülmen

Sanierung Schmutzwasserpumpwerk "Süskenbrock" und Herstellung einer Druckrohrleitung

Schnitt - Baugruben

Projekt Nr: 13-047
Stand: Ausführungsplanung

Maßstab: 1 : 20
Anlage: 5.2
Höhensystem: NHN
Lagesystem: ohne

Bearbeiter: -
Zeichner: -
Prüfer: -
Datum: 26.05.2026

Auftraggeber:

Unterschrift Ort, Datum