


Profil: Wettebach

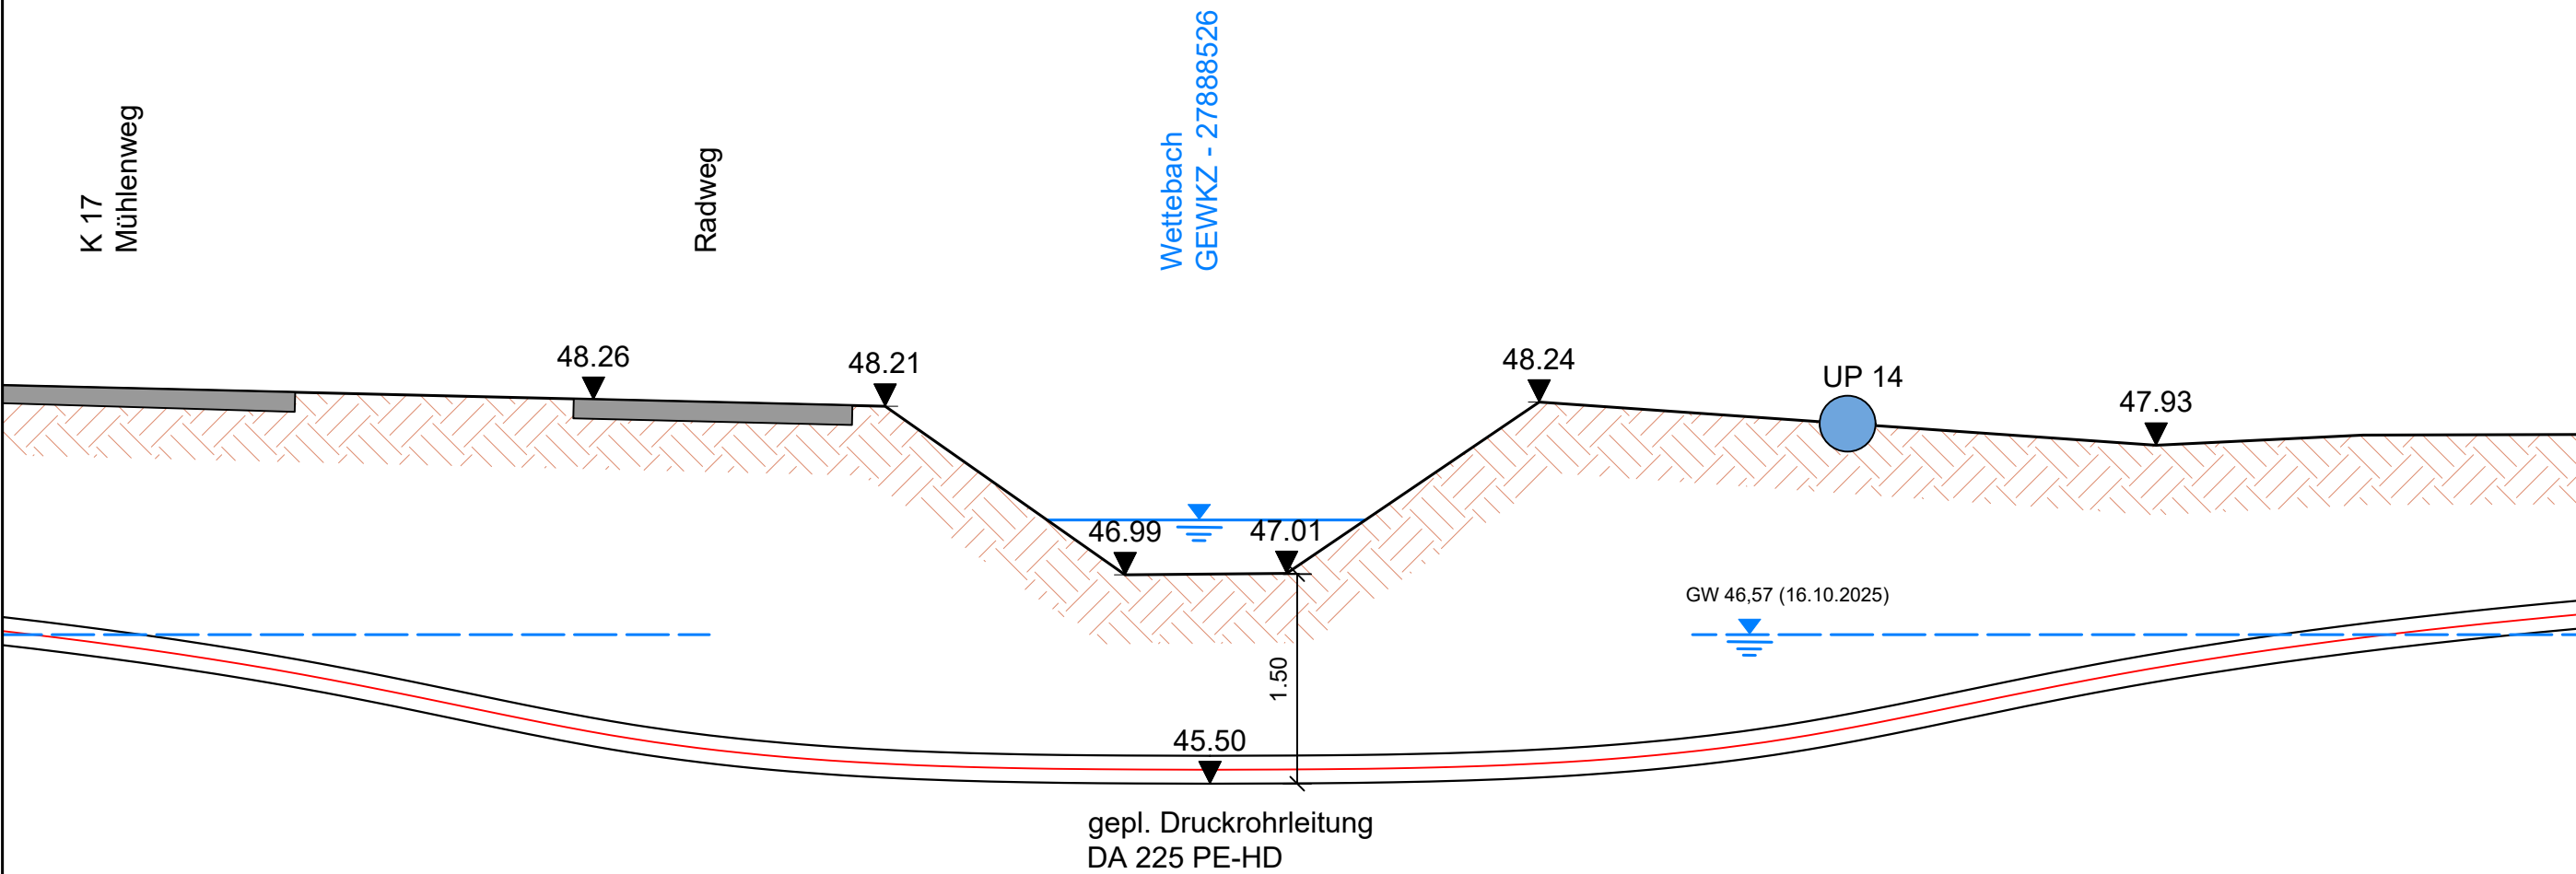

- Hinweise:
- Alle Maße sind eigenverantwortlich vor Ort zu prüfen.
 - Eingezeichneter Füllstand des Grabens dient nur der Veranschaulichung.
- Grundlagen:
- Vermessung Querungen, ÖbVI Drerup, 30.06.2025
 - Untersuchungspunkte Bodengutachten, Roxeler Ingenieurgesellschaft mbH, 09.02.2026

5.			
4.			
3.			
2.			
1.			
Index	Datum	Name	Art der Änderung



Stadt Dülmen
Markt 1
48249 Dülmen

Sanierung Schmutzwasserpumpwerk "Süskenbrock"
und Herstellung einer Druckrohrleitung

Schnitt Wettebach / K 17

Projekt Nr: 13-047
Stand: Ausführungsplanung

Maßstab: 1 : 50
Anlage: 5.5
Höhensystem: NHN
Lagesystem: UTM

Bearbeiter: -
Zeichner: -
Prüfer: -
Datum: 26.05.2026

Auftraggeber:

Unterschrift Ort, Datum