


Profil: Tiberbach

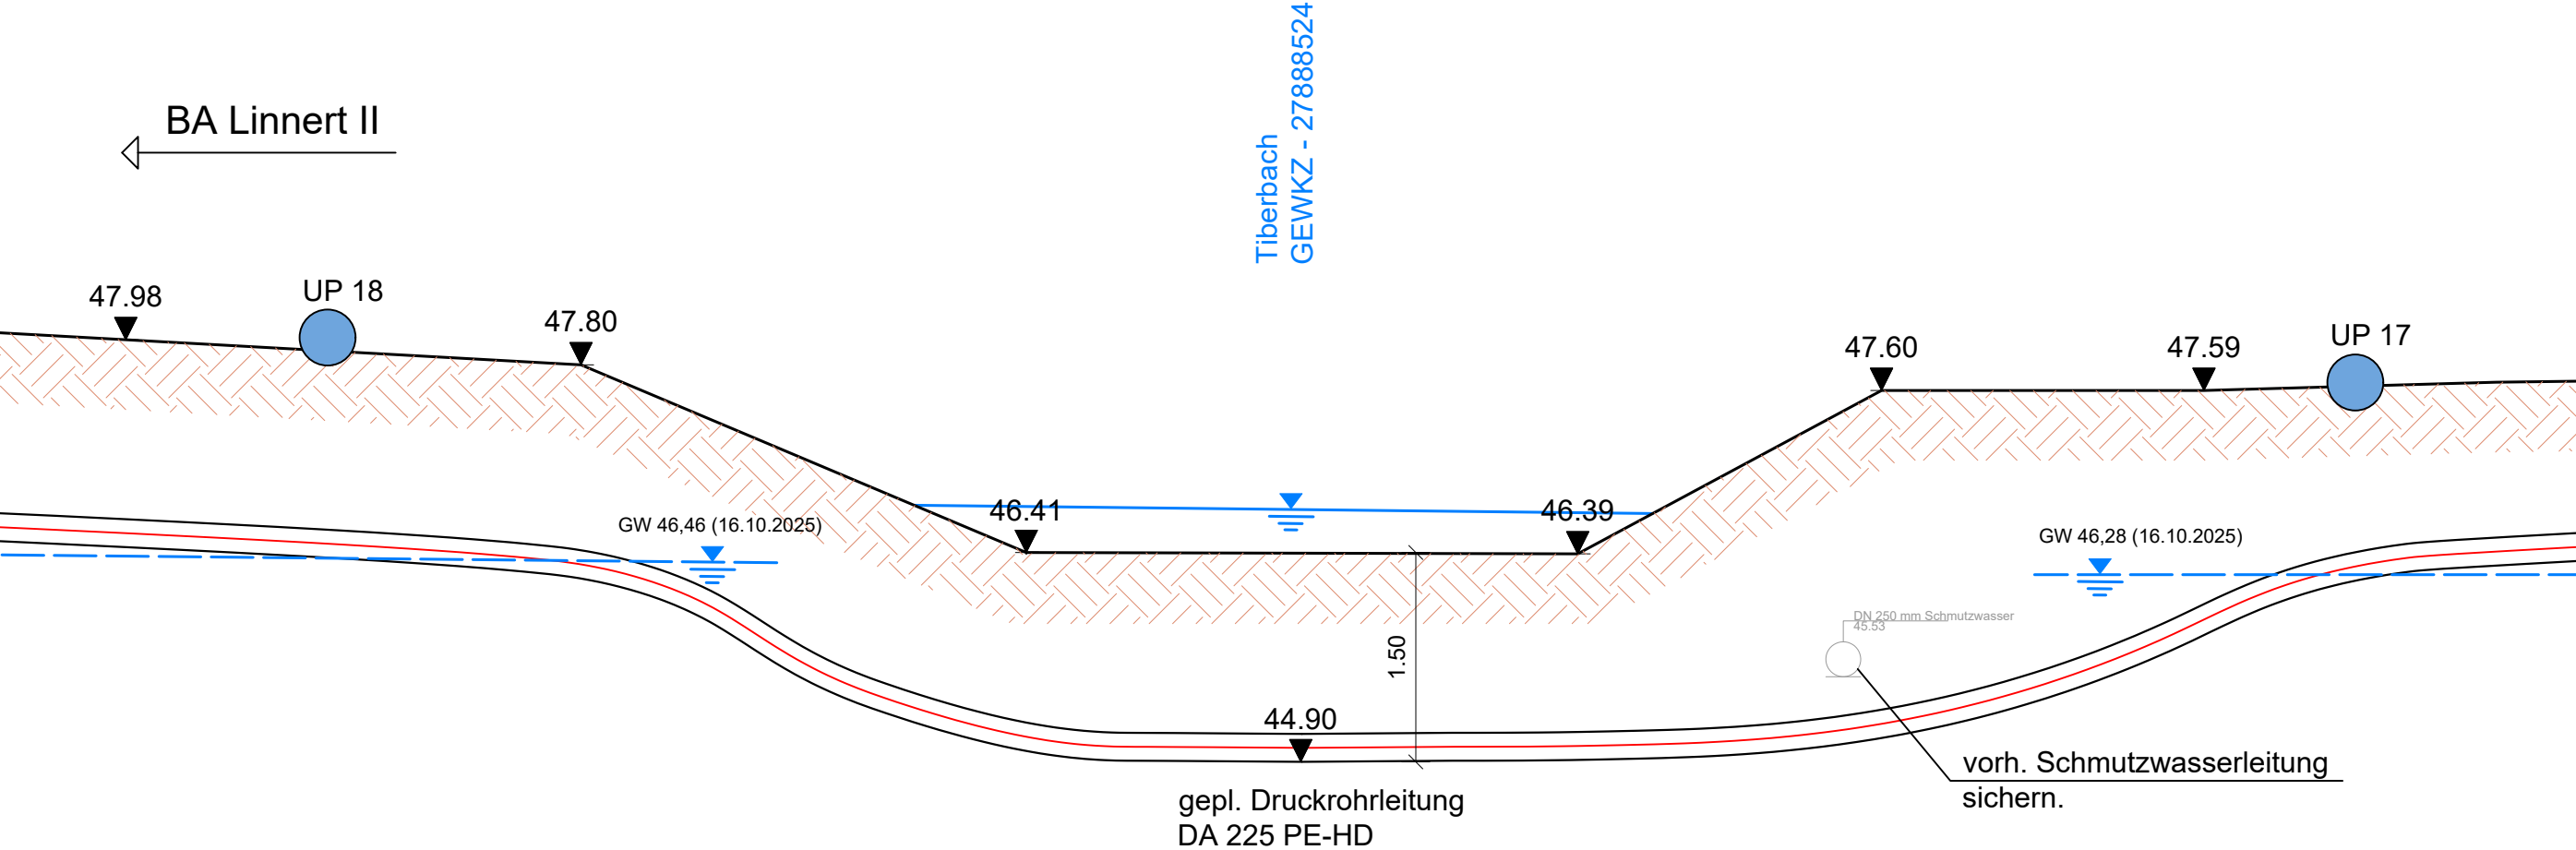

- Hinweise:
- Alle Maße sind eigenverantwortlich vor Ort zu prüfen.
  - Eingezeichneter Füllstand des Grabens dient nur der Veranschaulichung.
- Grundlagen:
- Vermessung Querungen, ÖbVI Drerup, 30.06.2025
  - Untersuchungspunkte Bodengutachten, Roxeler Ingenieurgesellschaft mbH, 09.02.2026

5.			
4.			
3.			
2.			
1.			
Index	Datum	Name	Art der Änderung



Stadt Dülmen  
Markt 1  
48249 Dülmen

Sanierung Schmutzwasserpumpwerk "Süsk Brock"  
und Herstellung einer Druckrohrleitung

Schnitt Tiberbach

Projekt Nr: 13-047  
Stand: Ausführungsplanung

Maßstab: 1 : 50  
Anlage: 5.6  
Höhensystem: NHN  
Lagesystem: UTM

Bearbeiter: -  
Zeichner: -  
Prüfer: -  
Datum: 26.05.2026

Auftraggeber:

Unterschrift Ort, Datum