



# Grundriss

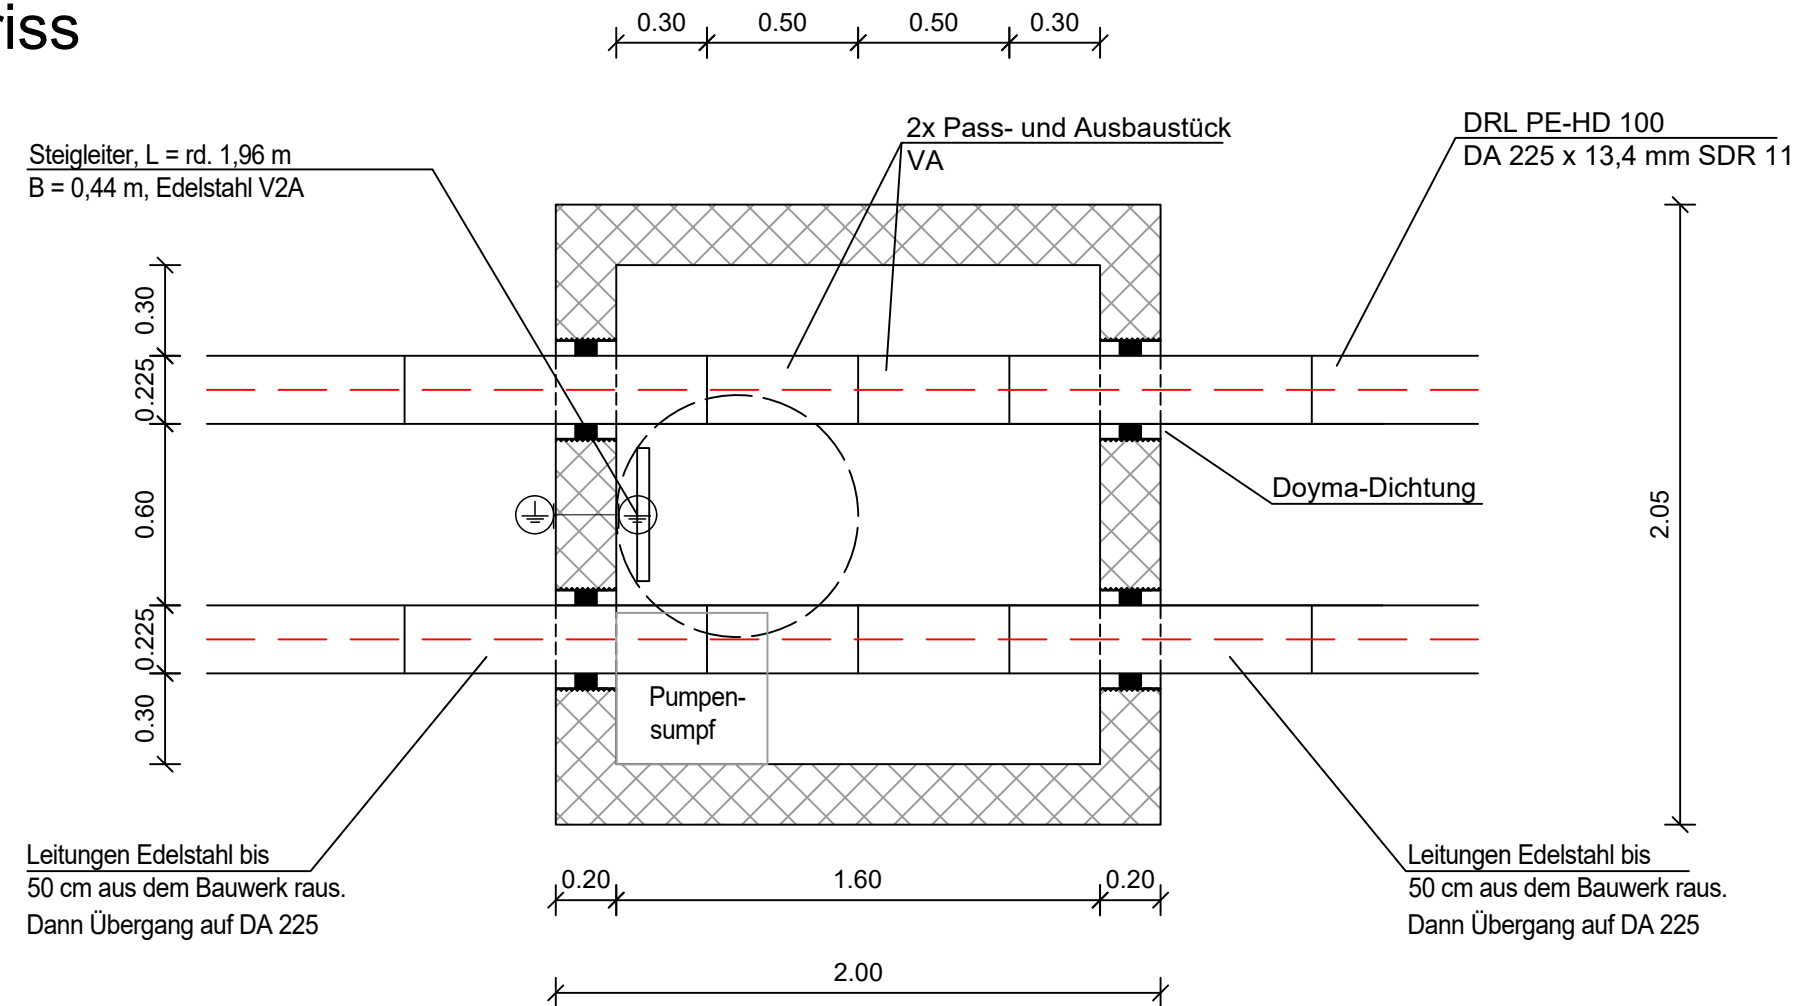

## Schnitt A-A'

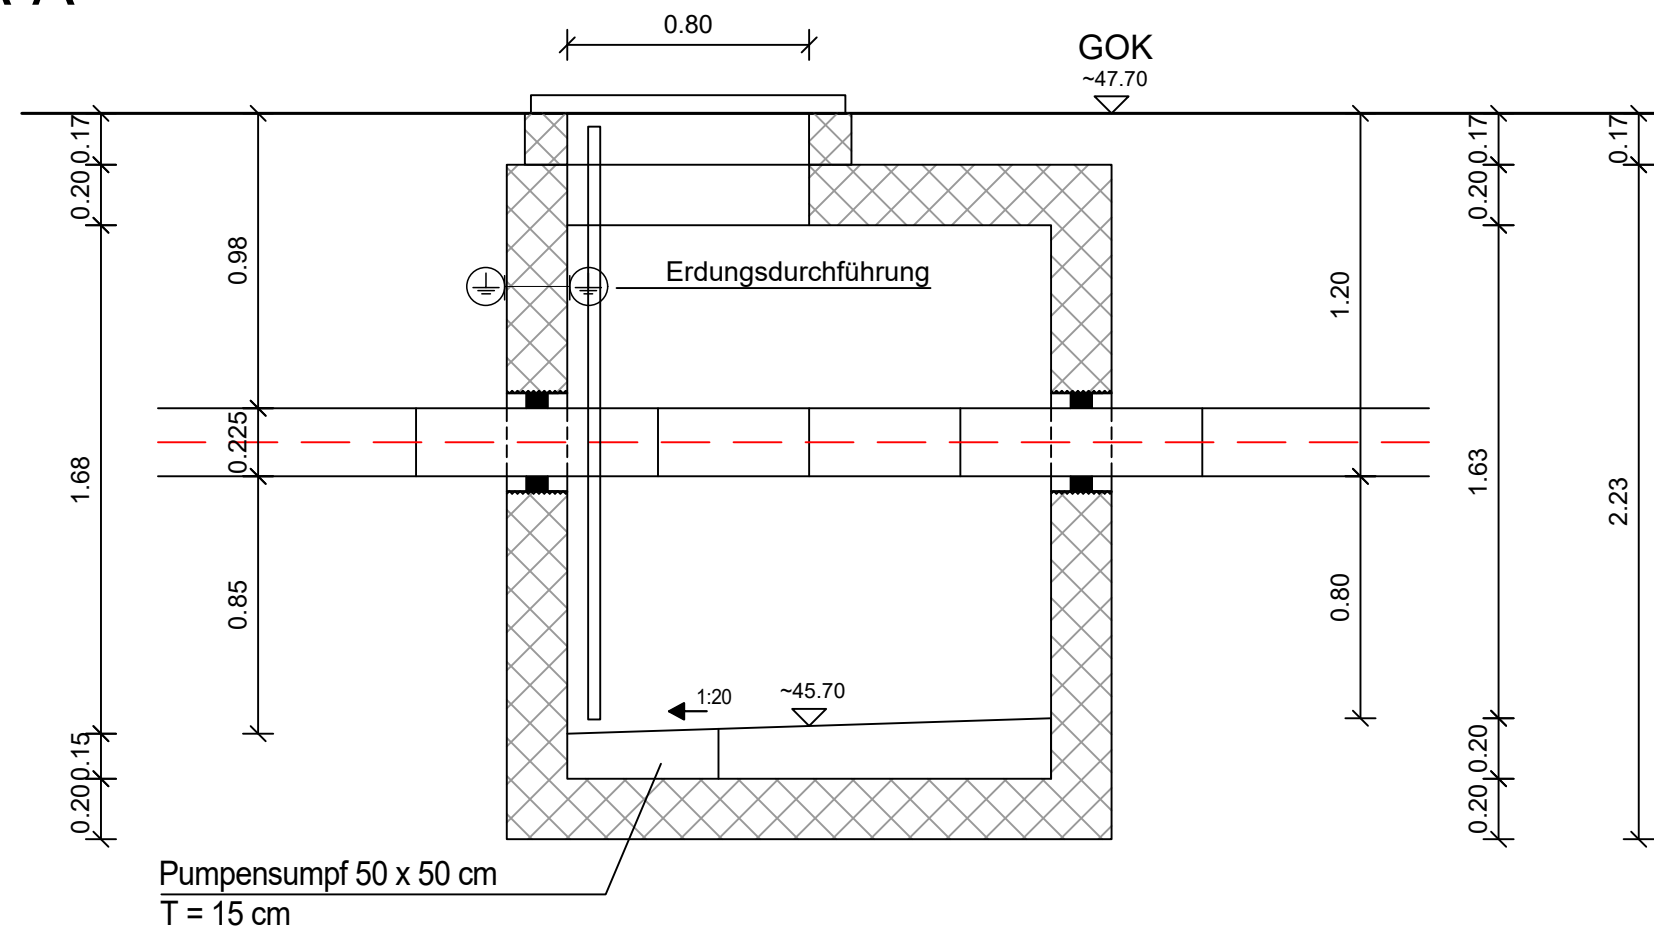

Hinweise:

- Alle Maße sind eigenverantwortlich vor Ort zu prüfen.
- Herstellerdetails und Ausführungszeichnungen gelten nur mit dem Freigabevermerk des Auftraggebers oder Bauleiters.
- Herstellungsfehler auf Grundlage von veralteten Unterlagen gehen zu Lasten der ausführenden Firma.
- Wandstärken gem. statischer Erfordernis.
- Bauwerksdecken in SLW 60 ausführen.
- Alle Bauteile innerhalb des Schachtes in VA.

5.			
4.			
3.			
2.			
1.			
Index	Datum	Name	Art der Änderung

Stadt Dülmen 

Markt 1  
48249 Dülmen

# Sanierung Schmutzwasserpumpwerk "Süskenbrock" und Herstellung einer Druckrohrleitung

Detailplan - Kontrollschacht		Projekt Nr:	13-047
		Stand:	Ausführungsplanung
Maßstab:	1 : 25	Bearbeiter:	-
Anlage:	7.4	Zeichner:	-
Höhensystem:	NHN	Prüfer:	-
Lagesystem:	ohne	Datum:	26.05.2026

Auftraggeber:

Unterschrift

Ort, Datum