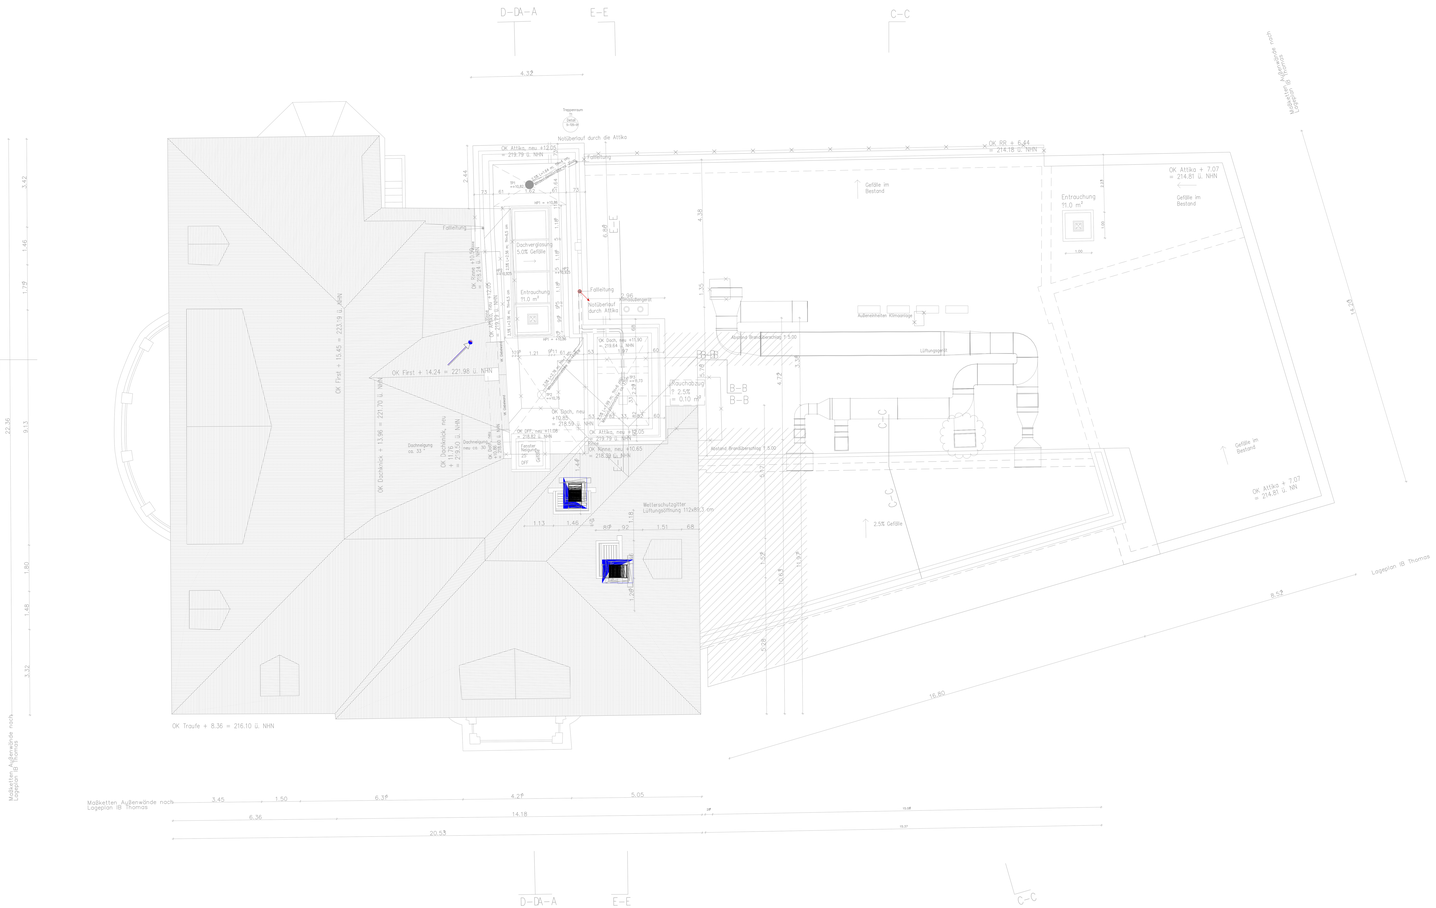

D–DA–A
E–E
C–C
4.32
Treppenraum
Sedi
+18.42
Notüberlauf durch die Attika
OK Attika, neu +12.05
= 219.79 ü. NHN
Fallleitung
OK 0.00 = 6.44
= 214.18 ü. NHN
Geländer Attika, neu
Dachverglasung
ca.26 Gefälle
Entrauchung
11.0 m²
Gefälle im
Bestand
OK Attika + 7.07
= 214.81 ü. NHN
OK First + 14.24 = 221.98 ü. NHN
OK First + 15.45 = 223.19 ü. NHN
OK Traufe + 13.96 = 221.70 ü. NHN
OK Oberkante, neu
+ 29.50 ü. NHN
OK Traufe + 8.36 = 216.10 ü. NHN
Dachneigung
ca. 33
Dachneigung
ca. 33
Kuppel
Kuppel
Notüberlauf
durch Attika
Fallleitung
OK Dach, neu +11.90
= 219.64 ü. NHN
OK Dach, neu
+10.05
= 218.59 ü. NHN
OK Attika, neu + 12.05
= 219.79 ü. NHN
OK Terrasse, neu +10.65
= 218.39 ü. NHN
Kuppel
Kuppel
Kuppel