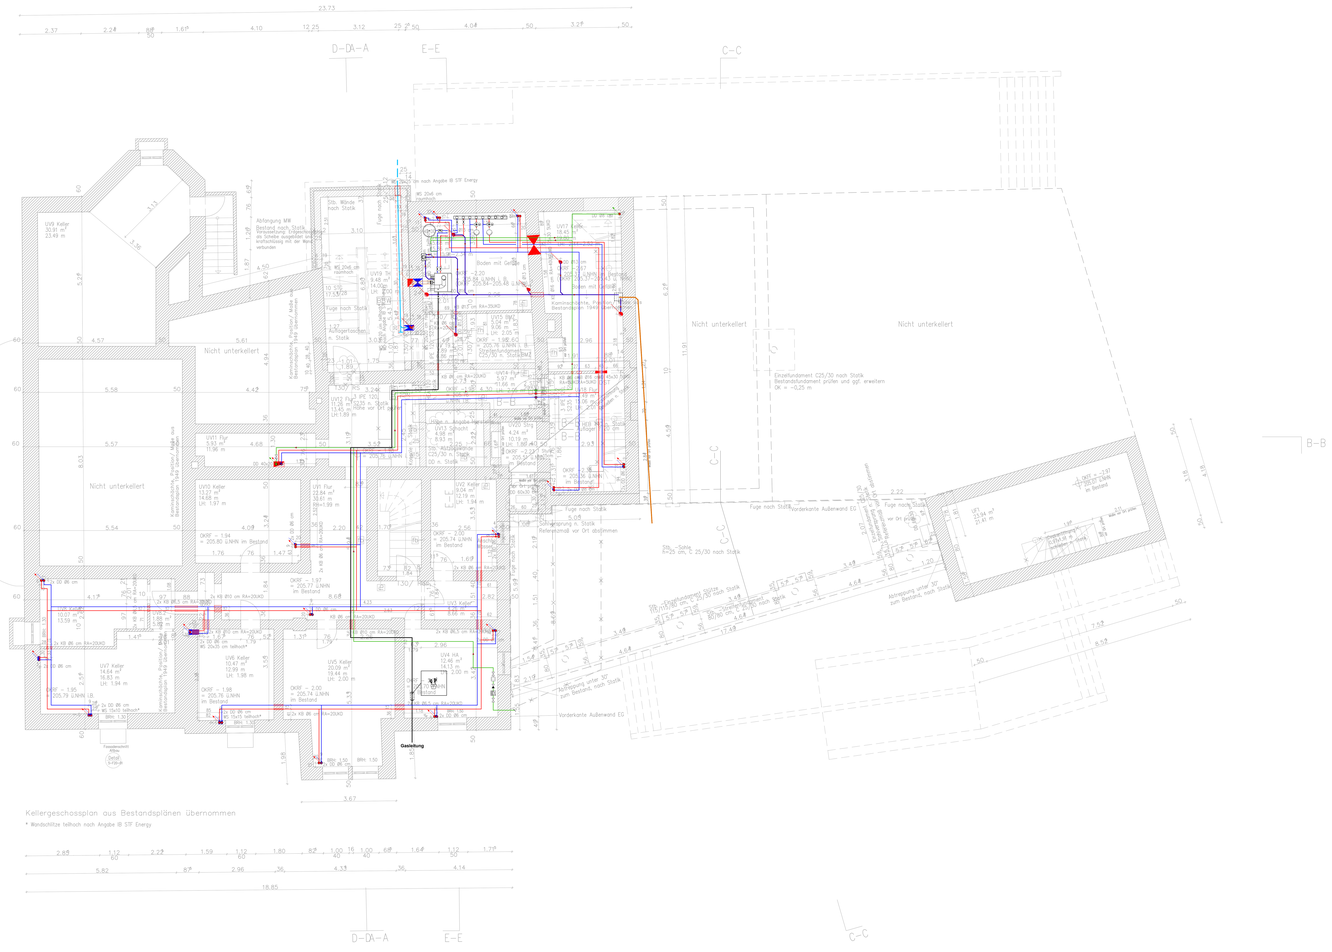


LEGENDE

- Kugelhahn
- Elektr. Umwälzpumpe
- Heizungs-Steigepunkte
- Dreiwegeventil
- Kappenventil
- Absperrarmatur
- Fallpunkt Abwasser
- Trinkwasser-Steigepunkte
- Brandschutz

LEGENDE

Heizung Vorlauf	
Heizung Rücklauf	
Gasleitung	
Druckluft	
Kälte Flüssigkeit Vorlauf	
Kälte Flüssigkeit Rücklauf	
Kälte Gas Vorlauf	
Kälte Gas Rücklauf	
Regenwasser	
Regenwasser Notentwässerung	
Schmutzwasser	
Schmutzwasser Nittelhlg	
Schmutzwasser Kondensat	
Rechenwasr	
Regen- u. Schmutzwasser Lüftung	
Schmutzwasser Grundleitung	
Schmutzwasser Nittelhlg Grundleitung	
Regenwasser Grundleitung	
Trinkwasser Grundleitung	
PWC-Trinkwasserleitung/kalt (TW)	
Küche-Trinkwasserleitung/warm (TWW)	
PWWC-Trinkwasserleitung/ Zirkulation	

Lüftung Farben u. Arten in Anlehnung nach DIN 1946-6 und DIN EN 12792

Symbole und EU-Standard [EN]

	Luftart	Abkürzung	Farbe
Außenluft (Outdoor air)	ALL AUL (ODA)		Grün
Zuluft (Supply air)	ZUL ZUL (SUP)		Blau
Abluft (Extract air)	ABL ABL (ETA)		Gelb
Fortluft (Exhaust air)	FOL FORT (EHA)		Braun
Umluft (Recirculation air)	UML (RCA)		Grau, Grau-Rot, Grau-Blau
Mischluft (Mixed air)	ML MIL (MIA)		gelb-rot-blau, gelb-rot-grau, gelb-blau-grau

Nr.	Änderung	Datum	Index	Bearb.

Projekt:
Sanierung Stadtbücherei Hemer, Umbau und Erweiterung
Hauptstraße 201-205
58675 Hemer

Planinformationen:
Phase: Ausführungsplanung
Datum:
Projektleiter:
Bearb.:

Maßstab: 1:50
Bemaßungseinheit: [illegible]
Grundlage: Kollisionschute – Kollision
Architektur/Land:

Blattgröße: 841x2000
Projektnummer:
Architekturindex:

VORABZUG