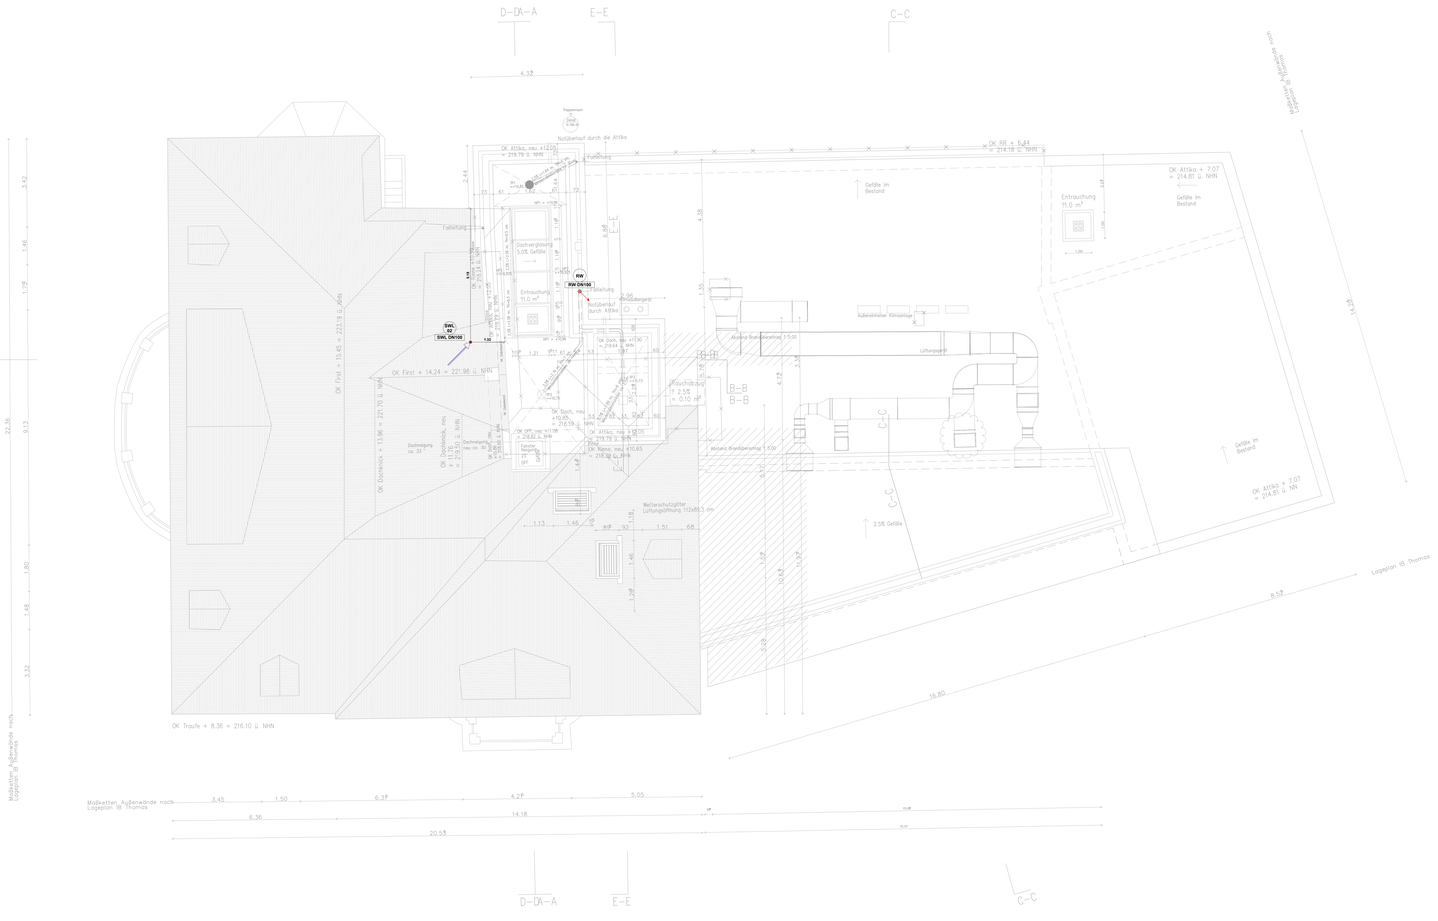


LEGENDE

Abwasserentlüftung-Steigepunkt

LEGENDE	
Heizung Vorlauf	
Heizung Rücklauf	
Gasleitung	
Druckluft	
Kälte Flüssigkeit Vorlauf	
Kälte Flüssigkeit Rücklauf	
Kälte Gas Rücklauf	
Regenwasser	
Regenwasser Notentwässerung	
Schmutzwasser	
Schmutzwasser Nothaltig	
Schmutzwasser Kondensat	
Hochwasser	
Regen- u. Schmutzwasser Lüftung	
Schmutzwasser Grundleitung	
Schmutzwasser Nothaltig Grundleitung	
Regenwasser Grundleitung	
Trinkwasser Grundleitung	
PWC-Trinkwasserleitung/kalt (TW)	
Palm-Trinkwasserleitung/warm (TWW)	
PWWC-Trinkwasserleitung/ Zirkulation	

Lüftung Farben u. Arten in Anlehnung nach DIN 1946-6 und DIN EN 12792

Symbol mit EU-Standard (EN)

Luftart	Abkürzung	Farbe
Außenluft (Outdoor air)	AU, AUL (ODA)	Grün
Zuluft (Supply air)	SU, ZUL (SUP)	Blau
Abluft (Extract air)	AB, ABL (ETA)	Gelb
Fortluft (Exhaust air)	FO, FORT (EHA)	Braun
Umluft (Recirculation air)	UML (RCA)	Rosa, Violett, Hellrot, Hellbraun
Mischluft (Mixed air)	MI, MIS (MIA)	gelb/rosa, blau/rosa, gelb/blau, blau

Nr.	Änderung	Datum	Index	Bearb.

Projekt:
Sanierung Stadtbücherei Hemer, Umbau und Erweiterung
Hauptstraße 201-205
58675 Hemer

Planverantwortlich:

Planstand	Ausführungsplanung
Datum	
Projektleiter	
Bearb.	

Maßstab: 1:50

Bauherrenschaft:
Stadt Hemer, Fachbereich – Sanitär

Architektur/Land

Blattgröße: 841x2000

Projektnummer

Architekturindex

VORABZUG